



PUZ PLAN URBANISTIC ZONAL

MUNICIPIUL TÂRGU JIU, STRADA ANA IPĂTESCU
BENEFICIAR: ȘTIOCLEI GHEORGHE.

ILUSTRARE URBANISTICĂ

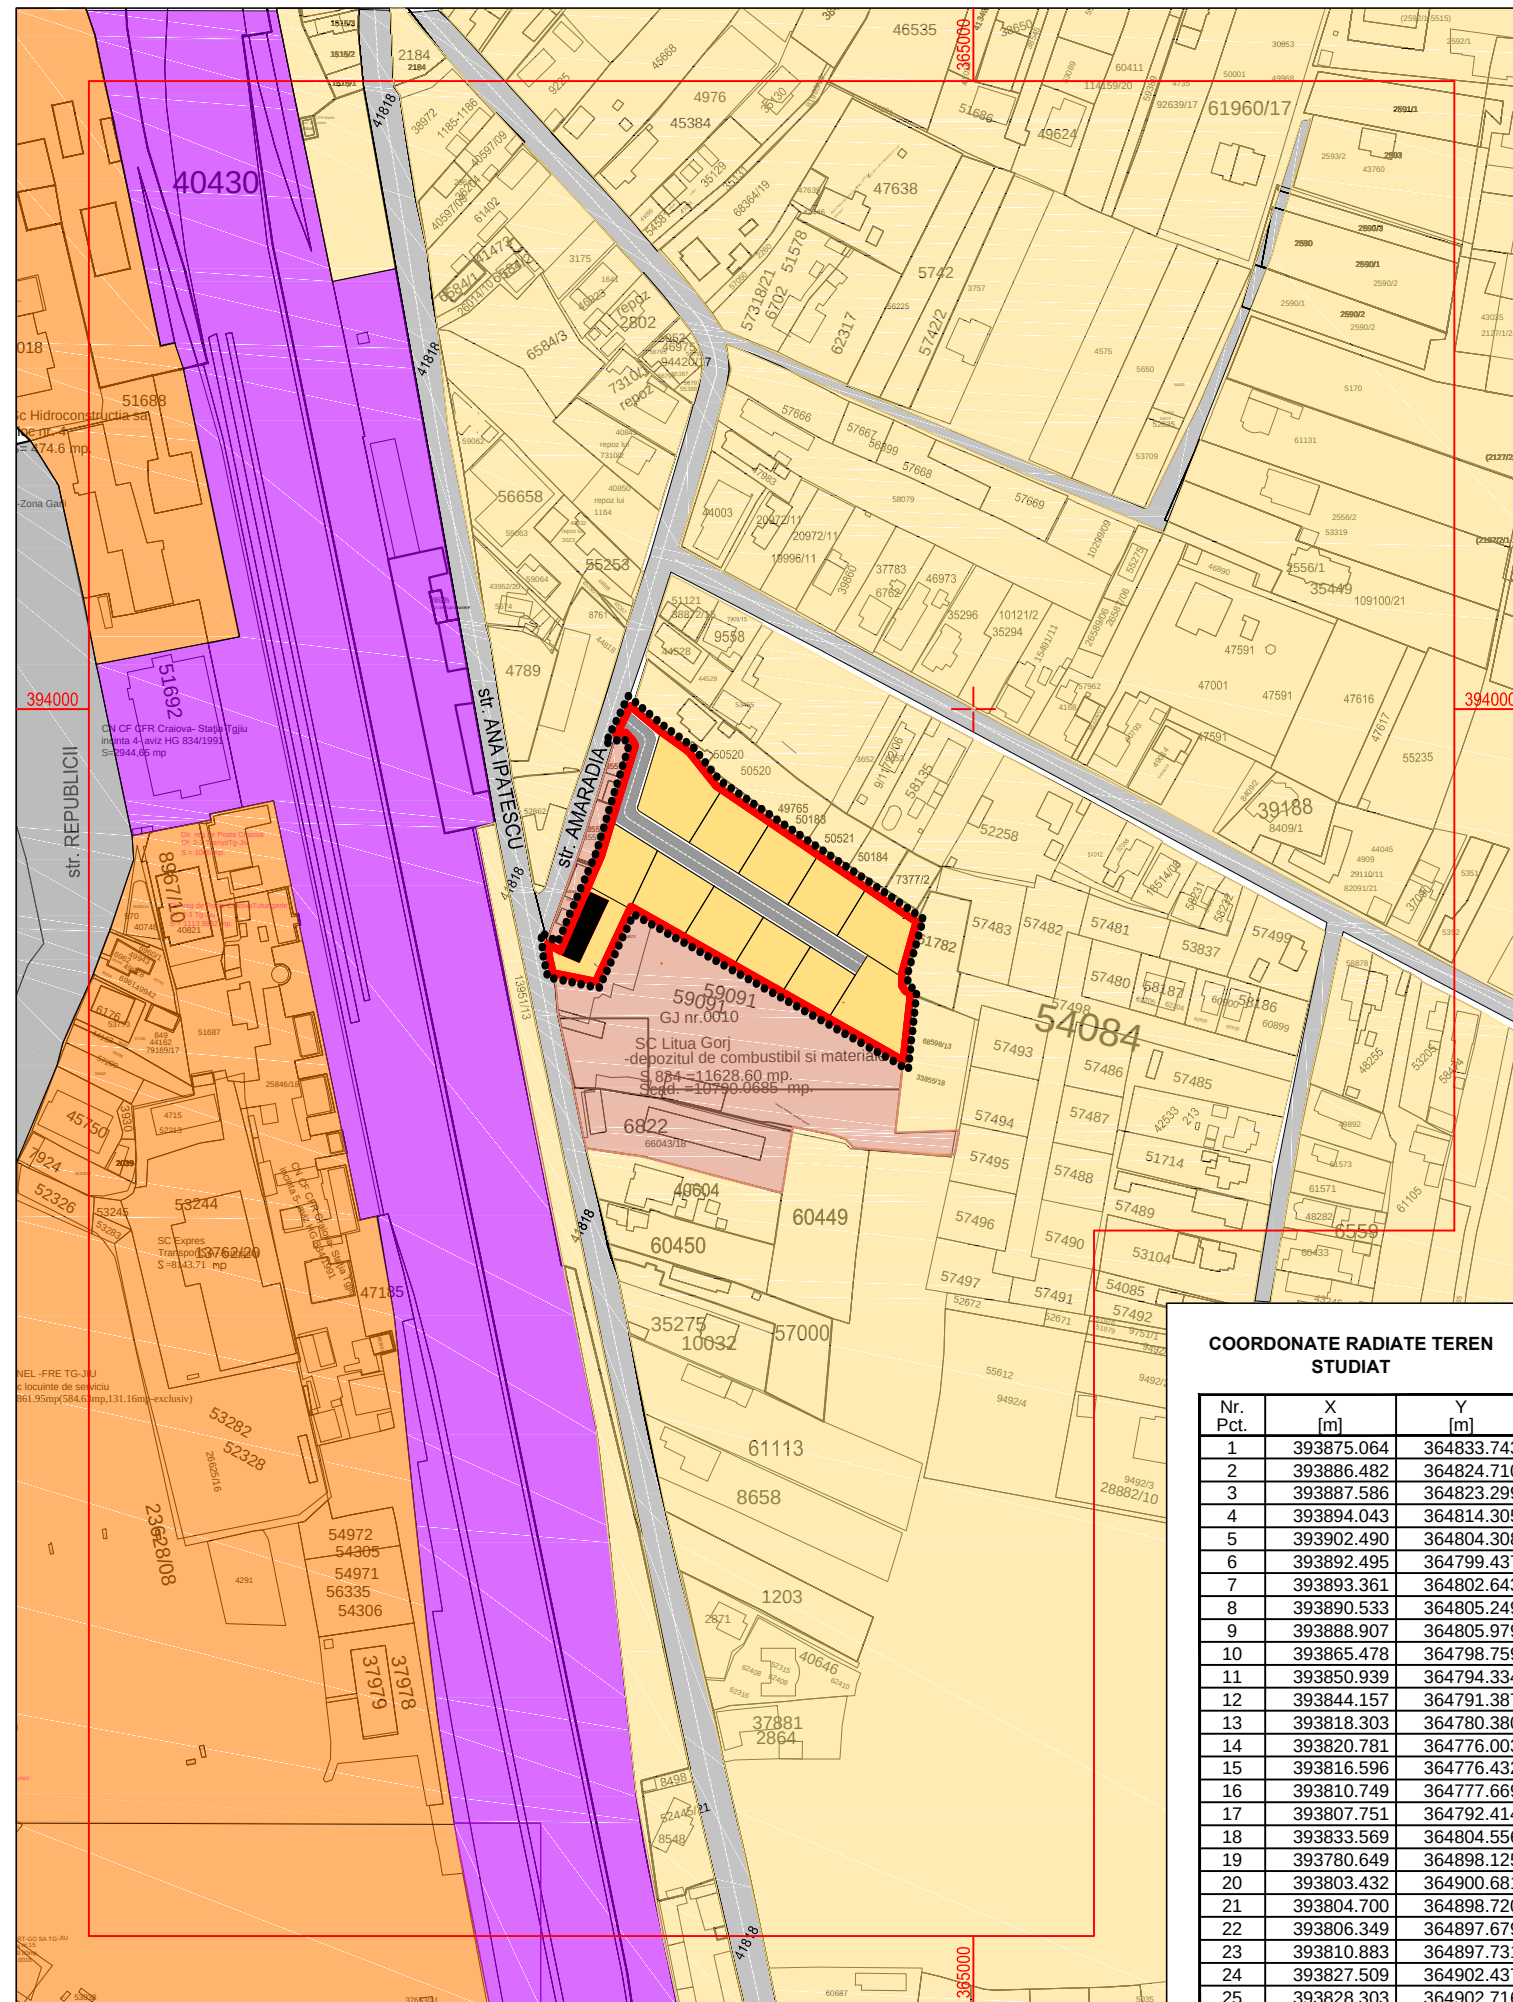


- LIMITĂ TEREN CU Nr. CAD. 59092 STUDIAT ÎN PREZENTA DOCUMENTAȚIE
- TEREN (Nr. cad. 59092) STUDIAT ÎN PUZ
- ZONĂ LOCUINȚE INDIVIDUALE
- ZONĂ LOCUINȚE COLECTIVE
- ZONĂ UNITĂȚI INDUSTRIALE
- ZONĂ CĂI DE COMUNICAȚIE FERROVIARĂ ȘI AMENAJĂRI AFERENTE
- ALEI CAROSABILE ȘI PIETONALE

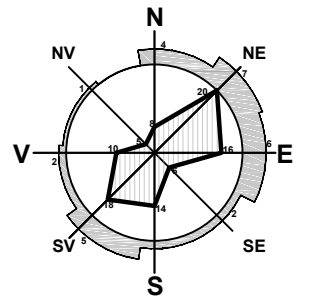

COORDONATE RADIATE TEREN STUDIAT

Nr. Pct.	X [m]	Y [m]
1	393875.064	364833.743
2	393886.482	364824.710
3	393887.586	364823.299
4	393894.043	364814.305
5	393902.490	364804.308
6	393892.495	364799.437
7	393893.361	364802.643
8	393890.533	364805.249
9	393888.907	364805.979
10	393865.478	364798.759
11	393850.939	364794.334
12	393844.157	364791.387
13	393818.303	364780.380
14	393820.781	364776.003
15	393816.596	364776.432
16	393810.749	364777.669
17	393807.751	364792.414
18	393833.569	364804.556
19	393780.649	364898.125
20	393803.432	364900.681
21	393804.700	364898.720
22	393806.349	364897.679
23	393810.883	364897.731
24	393827.509	364902.437
25	393828.303	364902.716

Suprafață studiată = 6331 mp

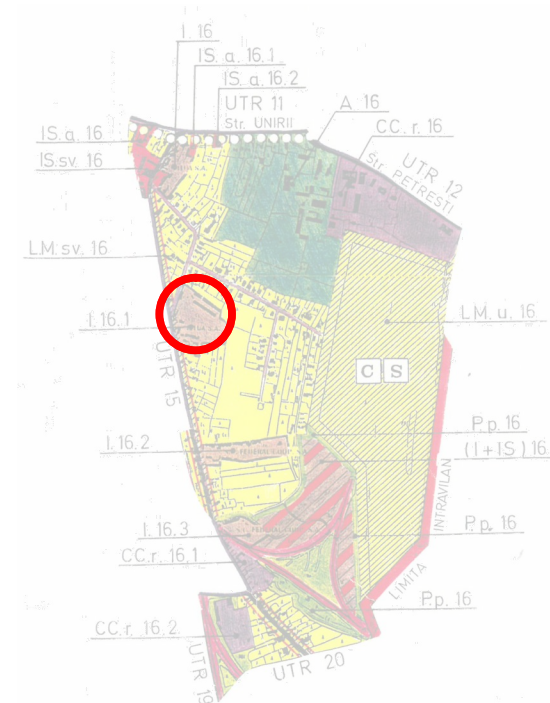

s.c. Arhitect s.r.l.
Arhitecți și Ingineri asociați

Municipiul Tg-Jiu, Strada Iosif Keber, Nr. 1, Tel/Fax 0353/401222

Specificație	Nume	Semnătura	scara:
Șef proiect:	Arh. Dumitru Florescu		1:2500
Proiectat:	Arh. Dumitru Florescu		data:
Desenat:	Arh. Bilciu Alexandru		03.2021

beneficiar:	ȘTIOCLEI GHEORGHE	pr. nr.:
amplasament:	MUNICIPIUL TÂRGU JIU, STRADA ANA IPĂTESCU, Nr. 37-39, JUDEȚUL GORJ	61/2020
titlu proiect:	ÎNTOCMIRE P.U.Z. pentru SCHIMBARE DESTINAȚIE TEREN DIN ZONĂ INDUSTRIALĂ ÎN ZONĂ PENTRU LOCUINȚE ȘI FUNCȚIONICOMPLEMENTARE, PARCELARE TEREN ȘI CONSTRUIRE LOCUINȚE INDIVIDUALE	faza:
titlu planșă:	ILUSTRARE URBANISTICĂ	P.U.Z.
		planșa:
		S06