


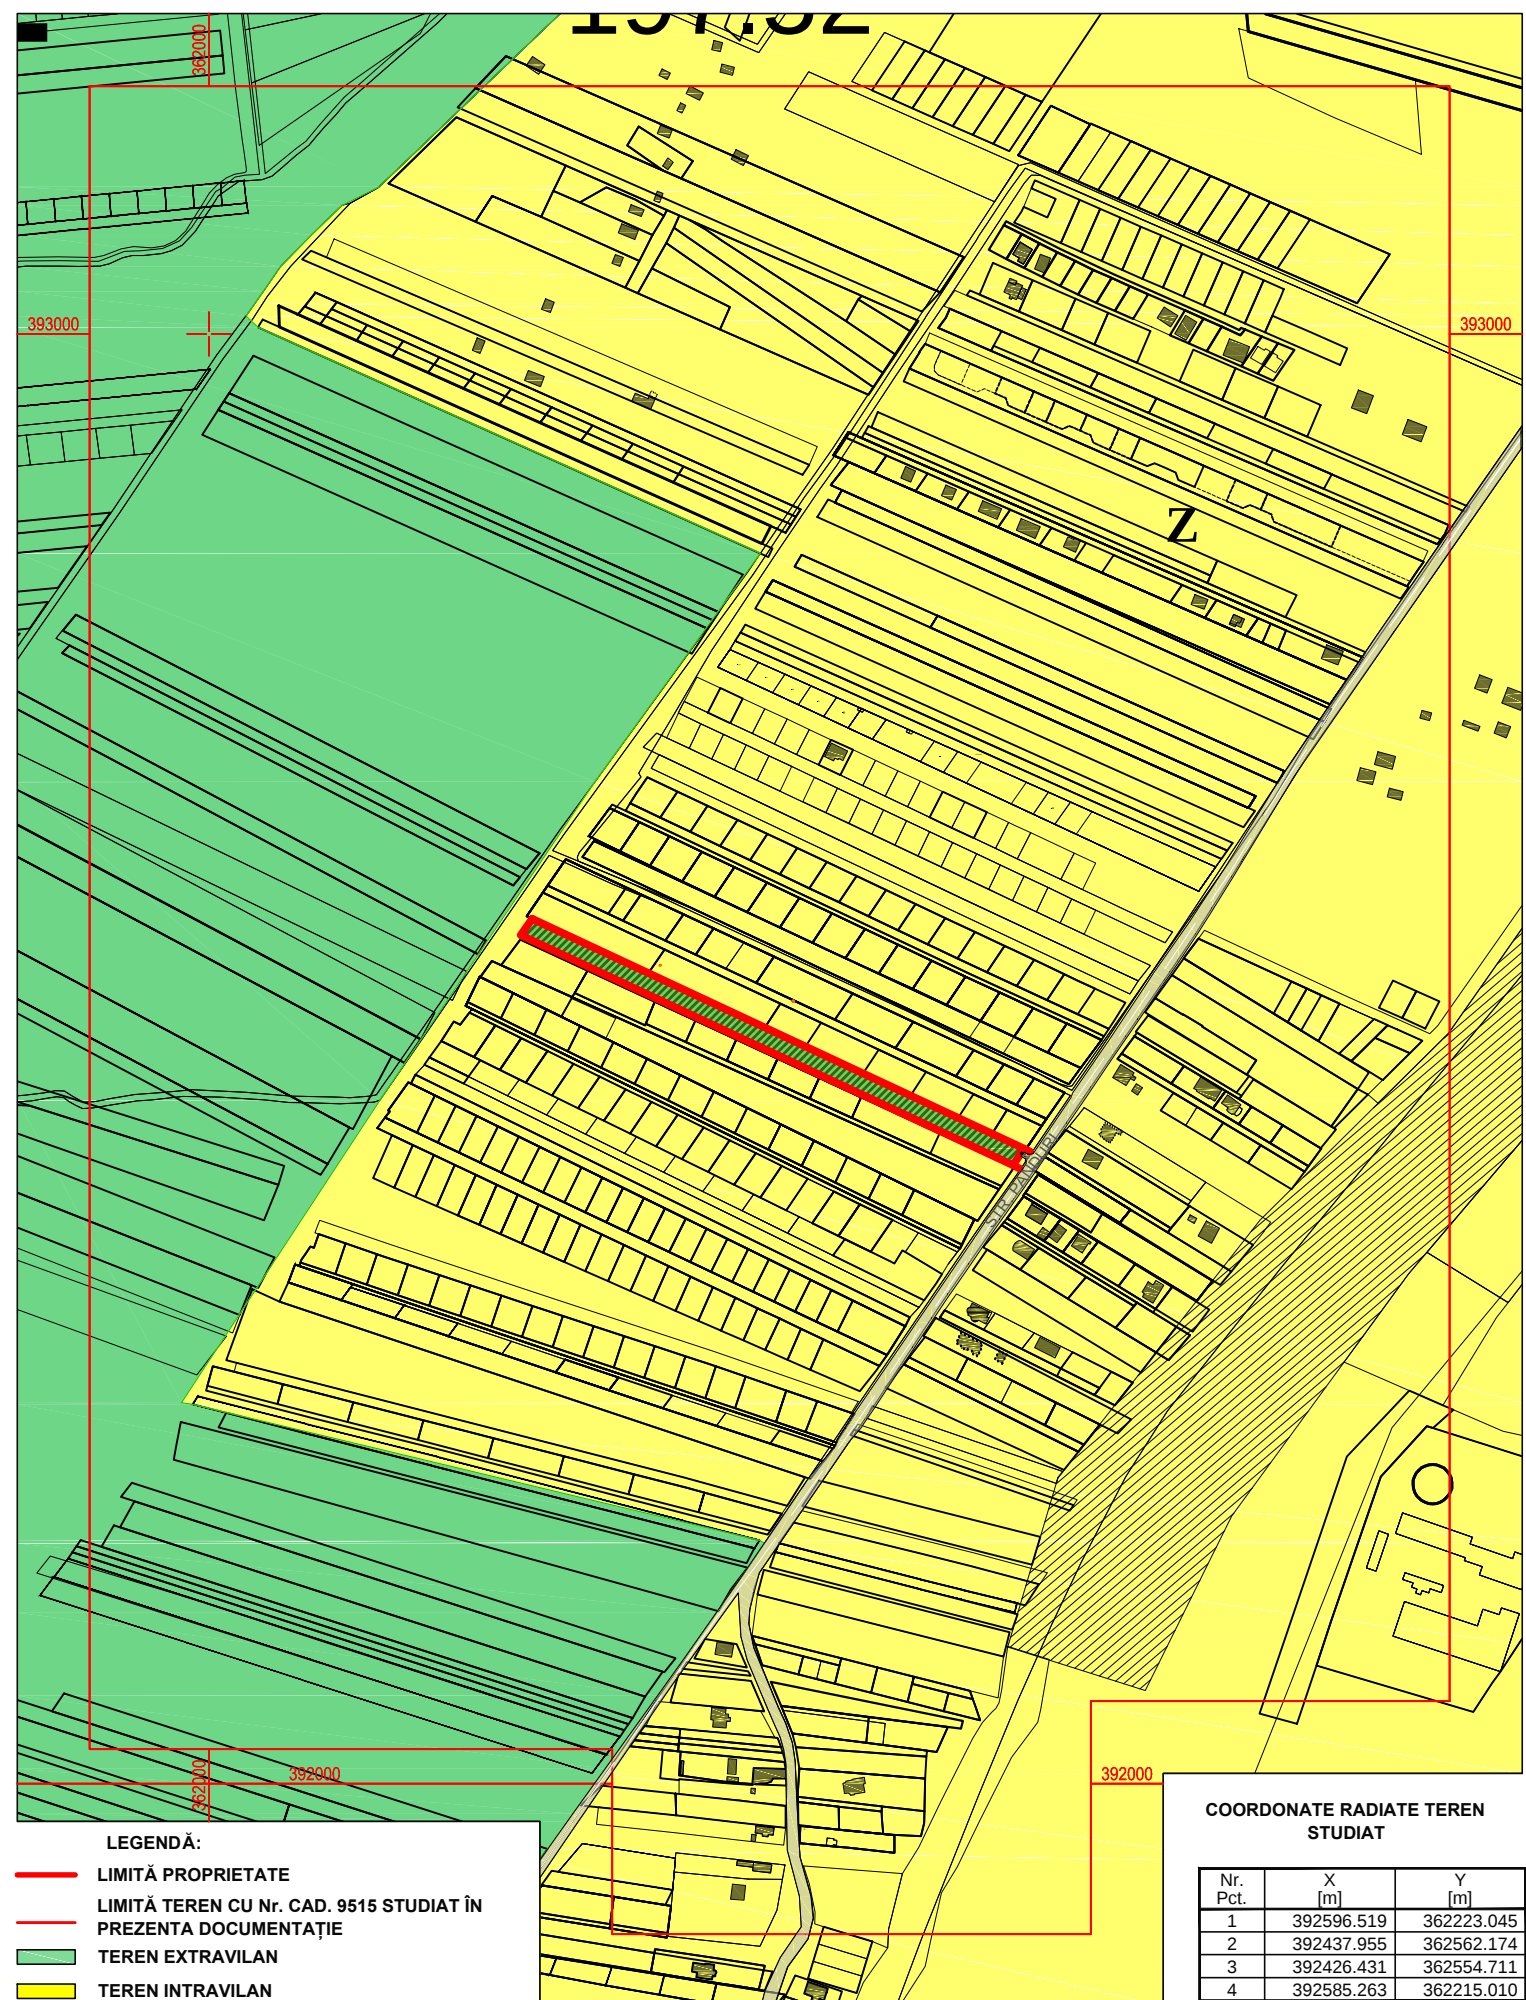


PUZ PLAN URBANISTIC ZONAL

MUNICIPIUL TÂRGU JIU, STRADA PANDURI
BENEFICIAR: SOROIU DUMITRU

ÎNCADRARE ÎN TERITORIU

1

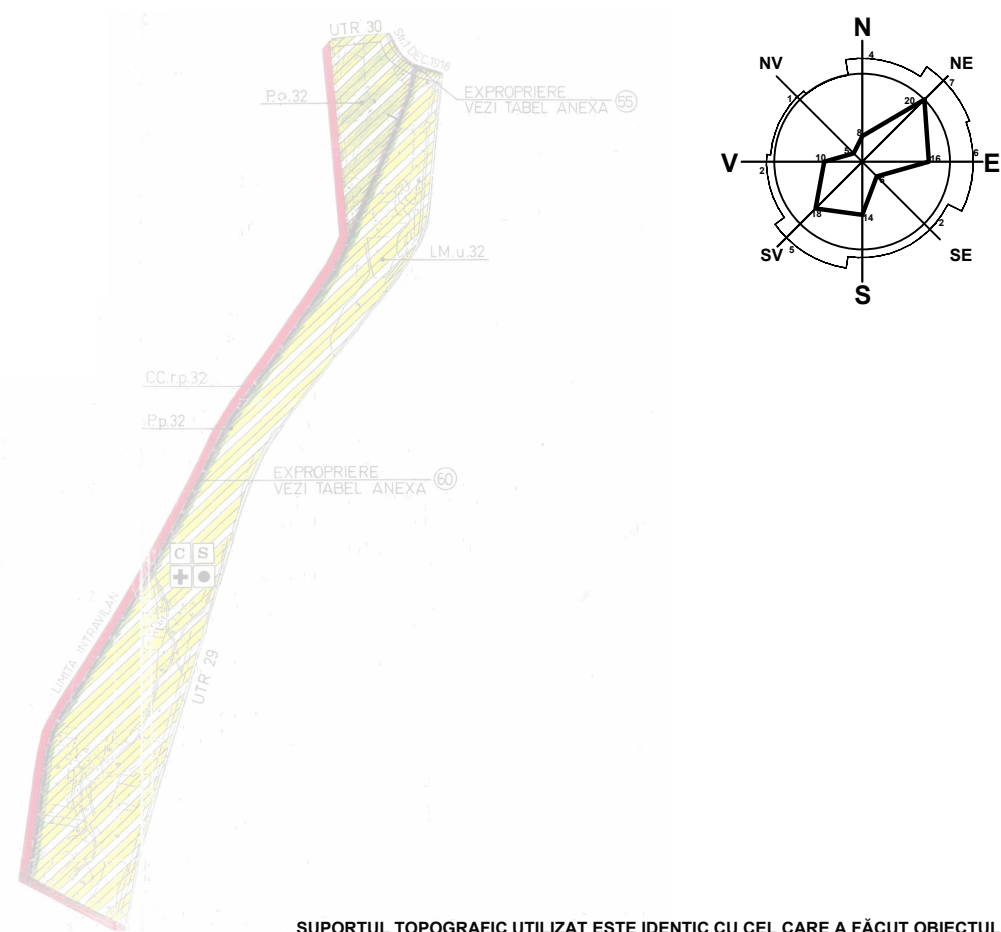

SUPORTUL TOPOGRAFIC UTILIZAT ESTE IDENTIC CU CEL CARE A FĂCUT OBIECTUL AVIZULUI OCPI GORJ NR. 23 DIN 28.04.2022 ANEXAT PREZENTEI DOCUMENTAȚII

Suprafață studiată = 5096 mp

S.C. SCUAR S.R.L. <i>proiectare în construcții</i> Municipiul Tg-Jiu, Strada Iosif Keber, Nr. 1, Tel/Fax 0353.401222				beneficiar: SOROIU DUMITRU	pr. nr.: 65/2021
Șef proiect: Arh. Dumitru Florescu				amplasament: MUNICIPIUL TÂRGU JIU, STRADA PANDURI, Nr. FN, JUDEȚUL GORJ	faza: P.U.Z.
Proiectat: Arh. Dumitru Florescu				titlu proiect: ÎNTOCMIRE P.U.Z. PENTRU INTRODUCERE TEREN IN INTRAVILAN PENTRU CONSTRUIRE LOCUINȚĂ	
Desenat: Arh. Bilciu Alexandru				titlu planșă: PLAN DE ÎNCADRAREA ÎN TERITORIU	planșă: S01
Semnătura				scara: 1:5000	
				data: 11.2021	