


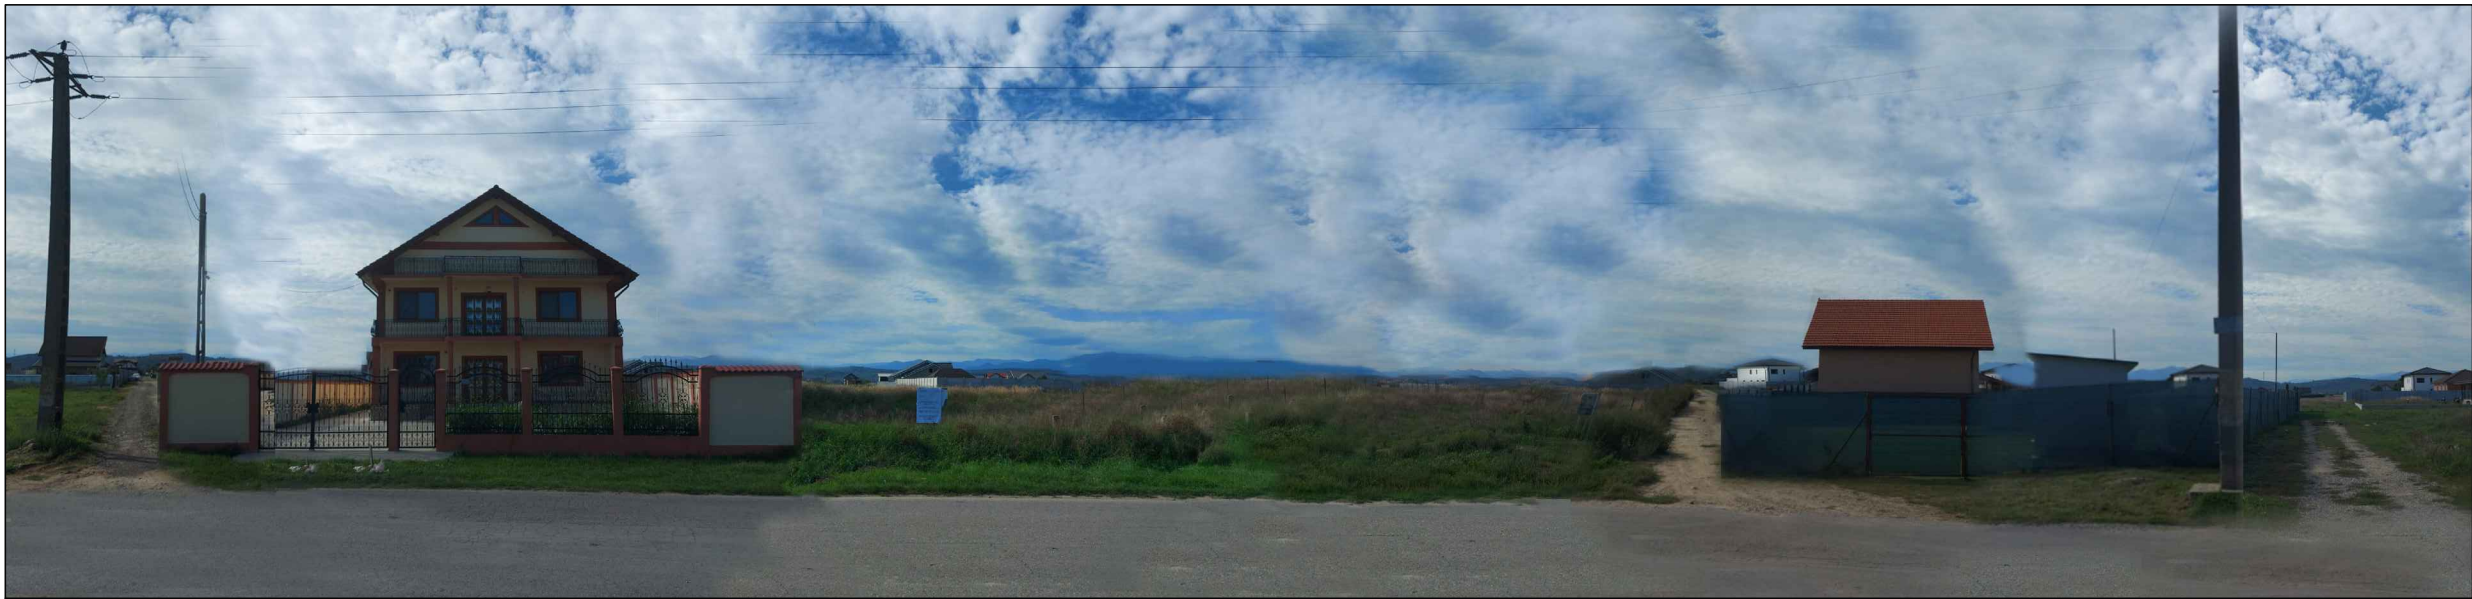

SITUAȚIE EXISTENTĂ



SITUAȚIE PROPUȘĂ

S.C. SCUAR S.R.L. proiectare în construcții Municipiul Tg-Jiu, Strada Iosif Keber, Nr. 1, Tel/Fax 0353.401222				beneficiar: SOROIU DUMITRU		pr. nr.:
				amplasament: MUNICIPIUL TÂRGU JIU, STRADA PANDURI , Nr. FN, JUDEȚUL GORJ		65/2021
				titlu proiect: ÎNTOCMIRE P.U.Z. PENTRU INTRODUCERE TEREN IN INTRAVILAN PENTRU CONSTRUIRE LOCUINȚĂ		faza: P.U.Z.
Specificație	Nume	Semnătura	scara: 1:5000	titlu planșă: ILUSTRARE URBANISTICĂ		planșa: S06
Șef proiect:	Arh. Dumitru Florescu					
Proiectat:	Arh. Dumitru Florescu		data: 11.2021			
Desenat:	Arh. Bilciu Alexandru					