



SUCIU CARMEN ANDRADA

ÎNCADRAREA ÎN TERITORIU

1

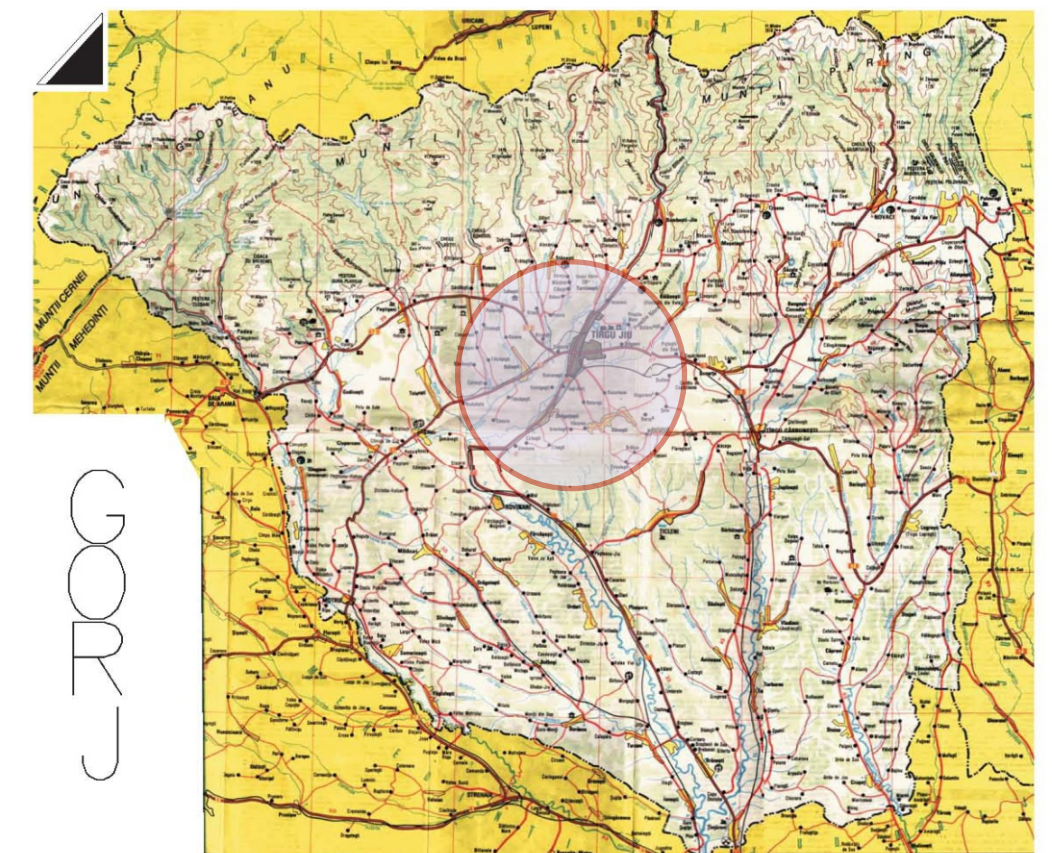


VERIFICATOR EXPERT	NUME	SEMNĂTURA	CERINȚA	REFERAT/EXPERTIZĂ NR./DATA	
S.C. PVD ARHITECT S.R.L. Nr. REG. COM. J18/759/1993; C.U.I. RO4447762				BENEFICIAR: SUCIU CARMEN ANDRADA AMPLASAMENT: MUN. TG.- JIU, JUD. GORJ, STR. TERMOCENTRALEI, F.N.	PR. NR. 35/2020
SPECIFICAȚIE	NUME	SEMNĂTURA	SCARA 1: 1: 2.000	TITLU PROIECT: PLAN URBANISTIC ZONAL CONSTRUIRE LOCUINȚE COLECTIVE, SPAȚII COMERCIALE, CAZARE (HOTEL) ȘI SERVICII (SPĂLĂTORIE AUTO)	FAZA: P.U.Z.
Șef proiect	Arh. Pasăre Violetă Dorol				
Proiectat	Arh. Pasăre Violetă Dorol				
Desenat	Arh. Pasăre Violetă Dorol				
			DATA: noi. 2020	TITLU PLANȘĂ: ÎNCADRAREA ÎN TERITORIUL PLAN SITUAȚIE	PLANȘA NR. 1

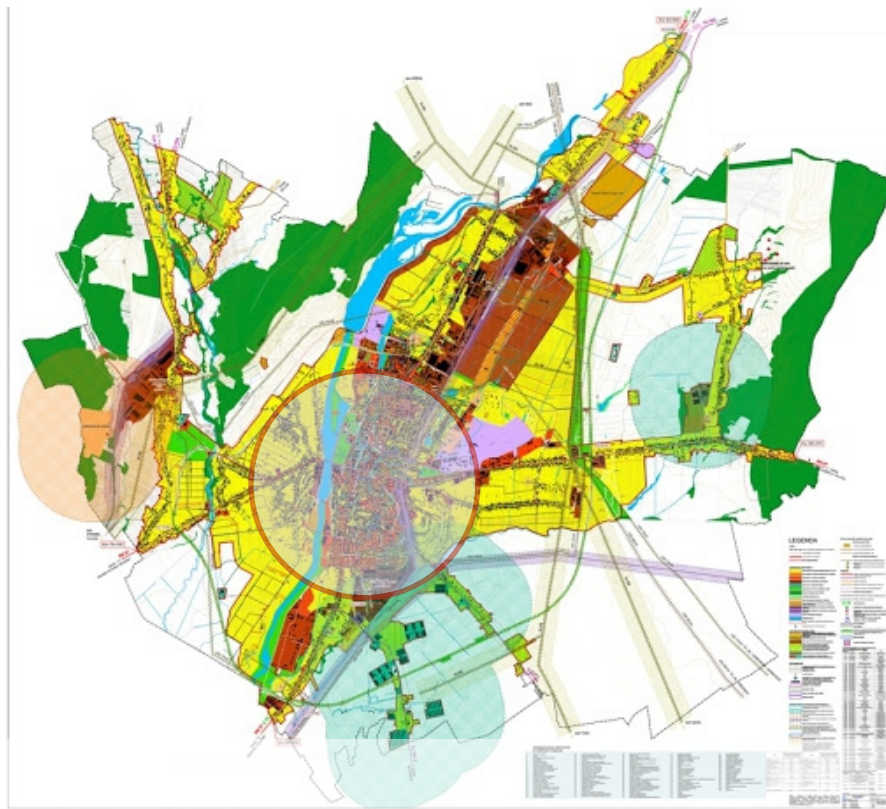

PUZ PLAN URBANISTIC ZONAL

SUCIU CARMEN ANDRADA
SITUATIA EXISTENTA - AMPLASAMENT




2

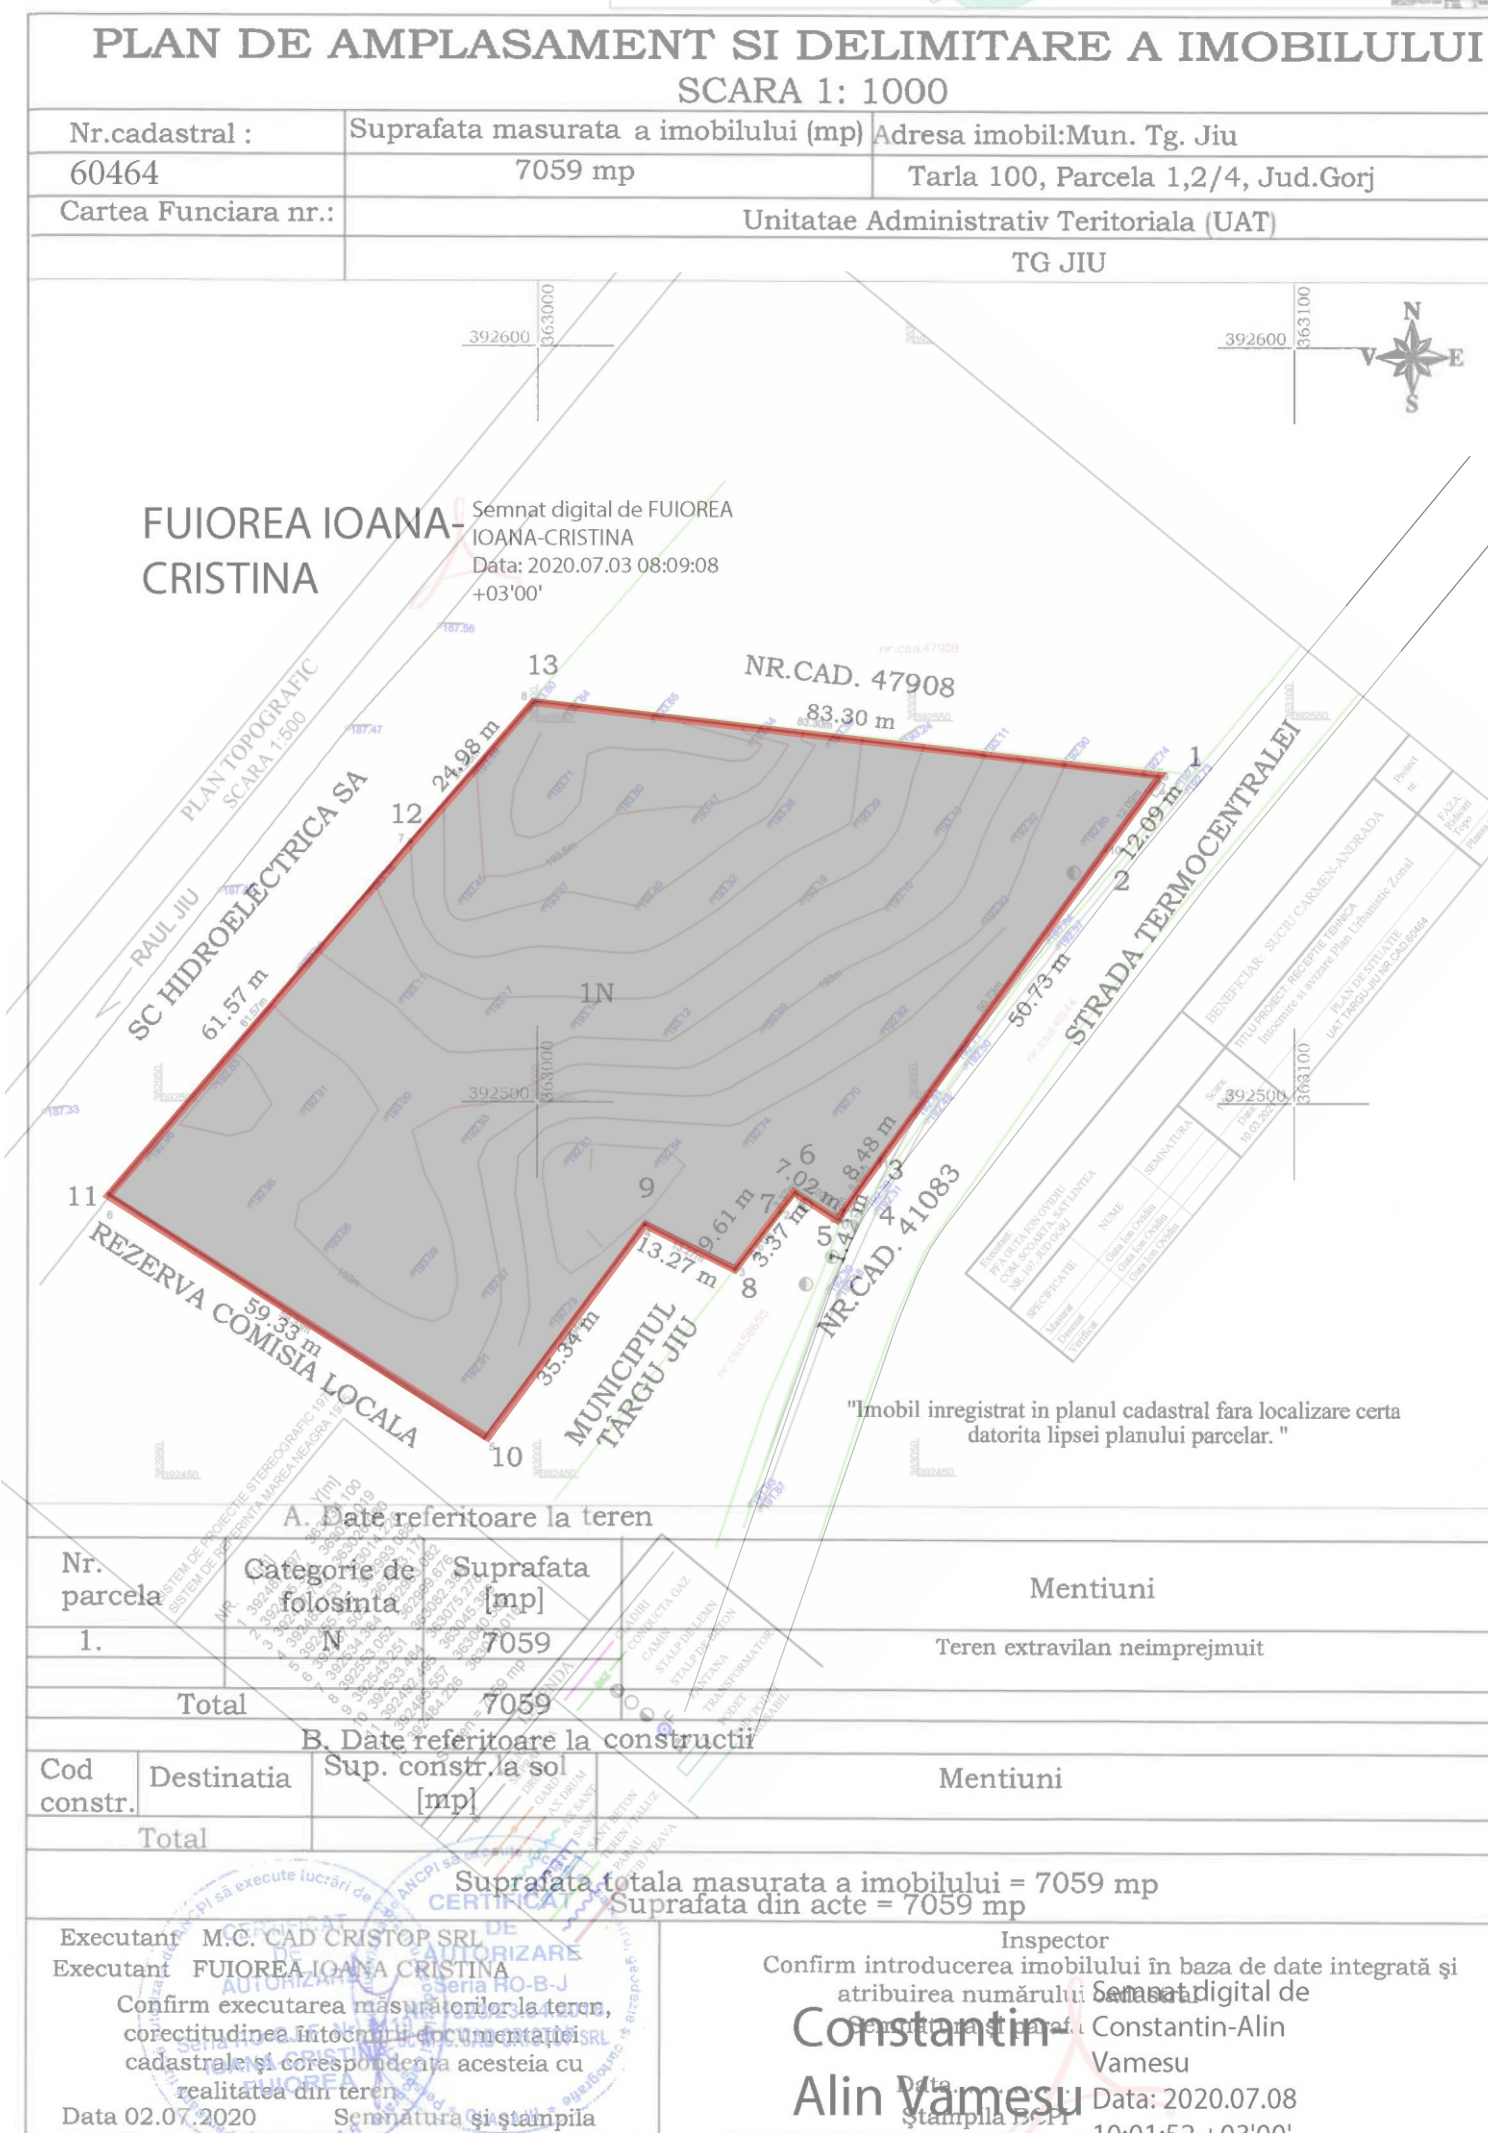

LIMITĂ TEREN STUDIAT S = 7.059,00 mp

TEREN NEPRODUCTIV DESTINAT CONFORM PUG PENTRU LOCUINȚE ȘI FUNCȚIUNI COMPLEMENTARE



VERIFICATOR EXPERT	NUME	SEMĂNĂTURA	CERINȚA	REFERAT/EXPERTIZĂ NR./DATA
S.C. PVD ARHITECT S.R.L.	Nr. REG. COM. J18/759/1993; C.U.I. RO4447762			BENEFICIAR: SUCIU CARMEN ANDRADA AMPLASAMENT: MUN. TG.- JIU, JUD. GORJ, STR. TERMOCENTRALEI, F.N.
SPECIFICAȚIE	NUME	SEMĂNĂTURA	SCARA 1: 1.000	TITLU PROIECT: PLAN URBANISTIC ZONAL CONSTRUIRE LOCUINȚE COLECTIVE, SPAȚII COMERCIALE, CAZARE (HOTEL) ȘI SERVICII (SPĂLĂTORIE AUTO)
Șef proiect	Arh. Pasăre Viorel Dorel			FAZA: P.U.Z.
Proiectat	Arh. Pasăre Viorel Dorel		DATA: iulie 2020	TITLU PLANȘĂ: SITUAȚIA EXISTENTĂ AMPLASAMENT
Desenat	Arh. Pasăre Viorel Dorel			PLANȘA NR. 2

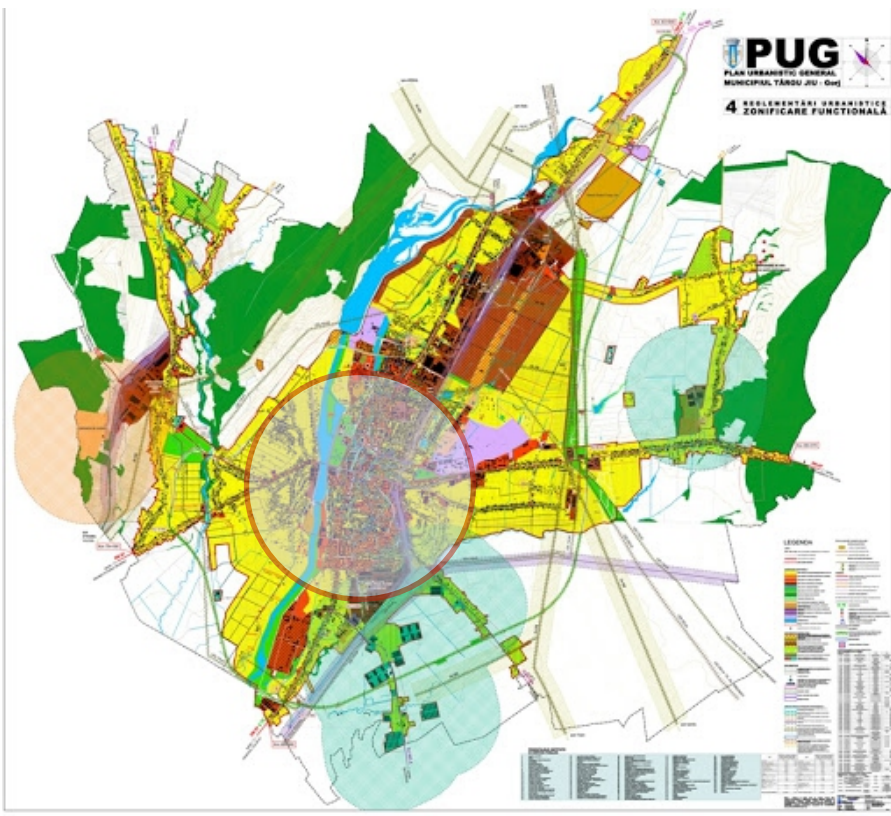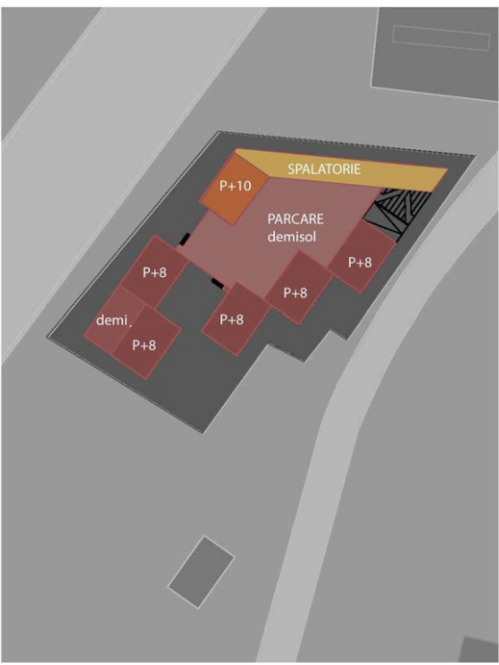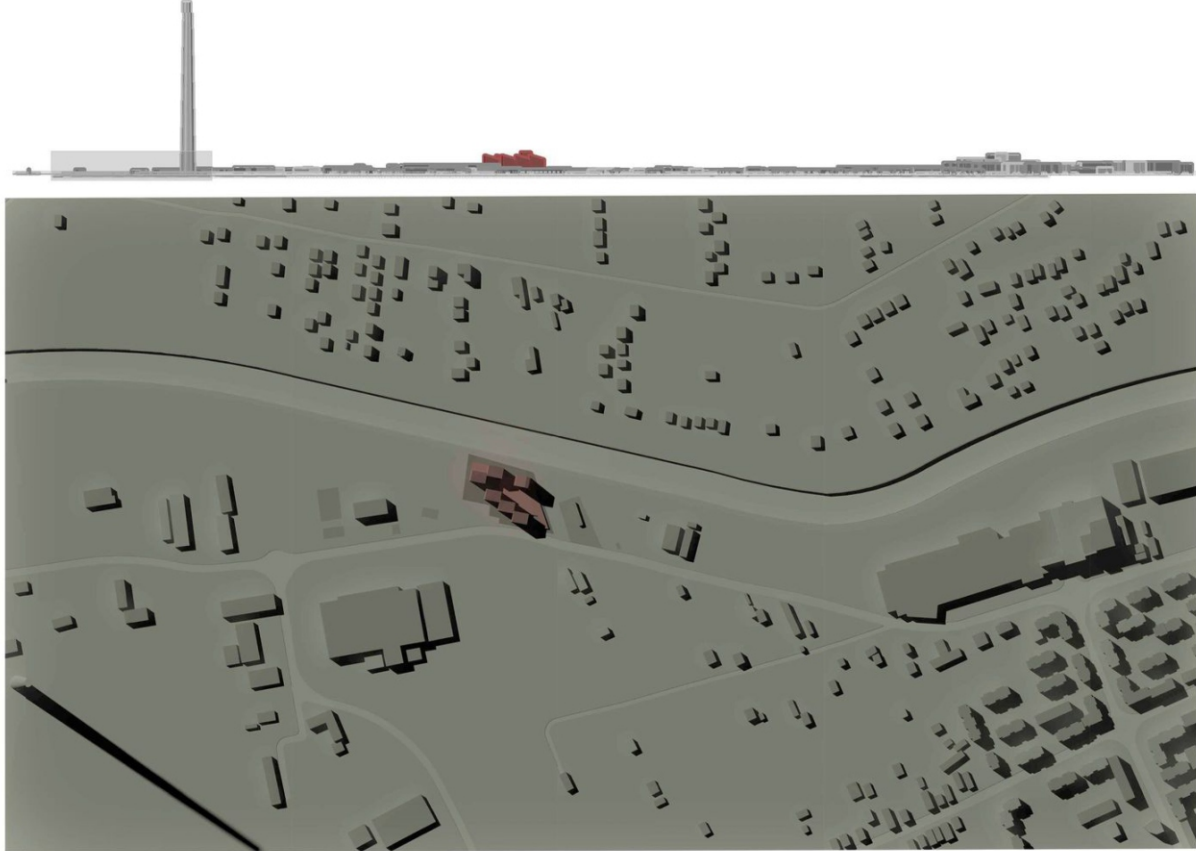

PUZ PLAN URBANISTIC ZONAL

SUCIU CARMEN ANDRADA
ECHIPAREA EDILITARA


4

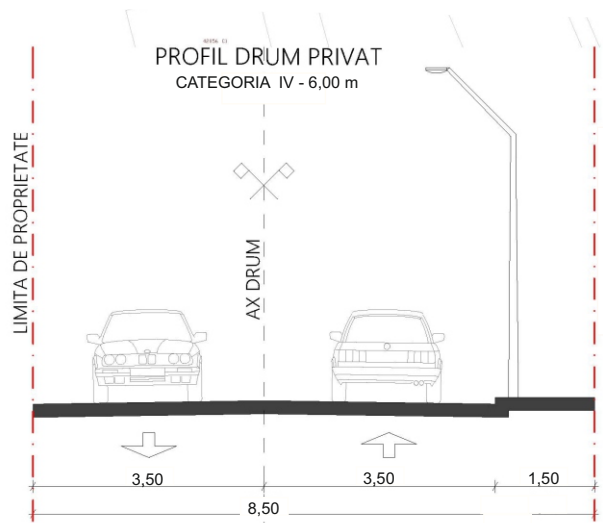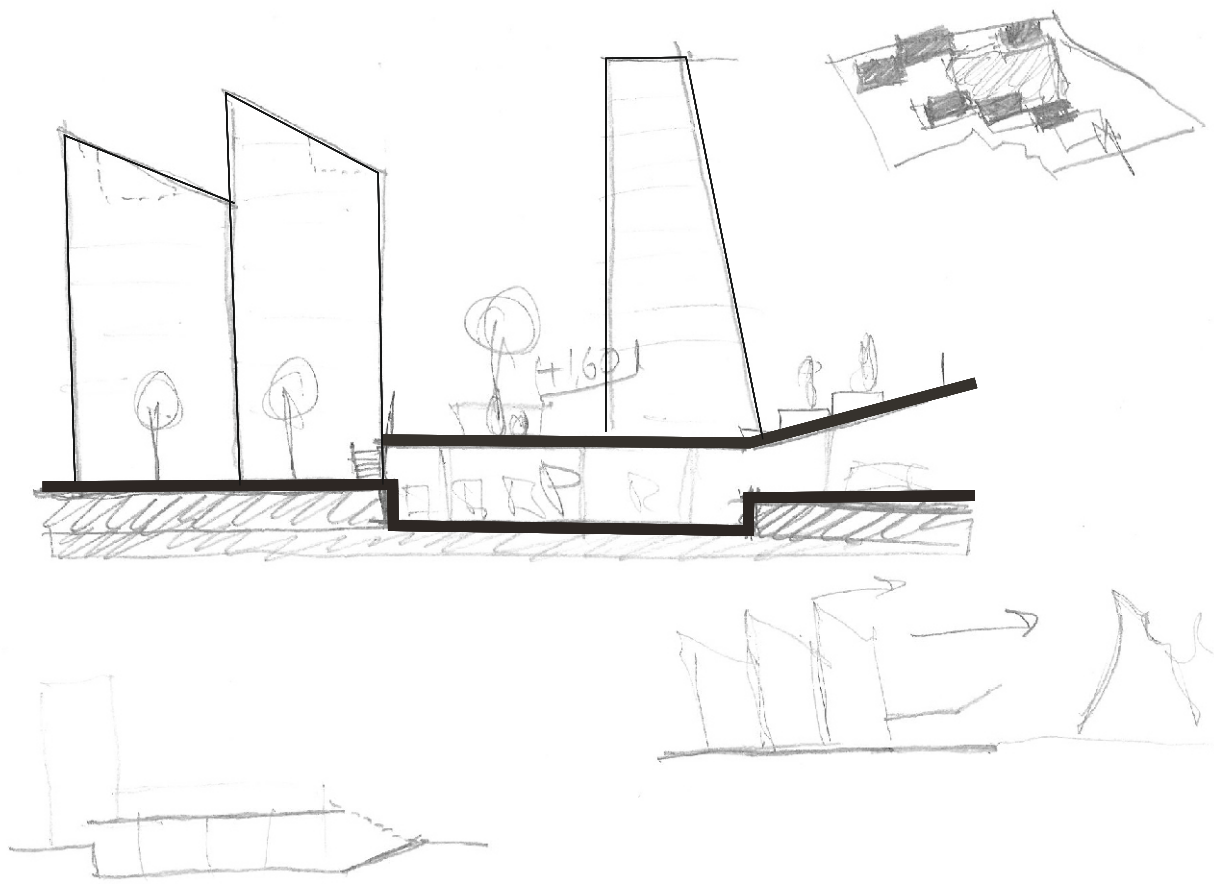

- LIMITĂ TEREN STUDIAT**
- REȚEA ELECTRICĂ EXISTENTĂ**
- ZONĂ PROTECȚIE REȚEA ELECTRICĂ 5,00 m ȘI TEA PE STĂLP 20,00 m**
- REȚEA GAZE EXISTENTĂ**
- REȚEA ELECTRICĂ PROPUȘĂ**
- REȚEA APĂ PROPUȘĂ**
- REȚEA CANALIZARE PROPUȘĂ**
- REȚEA GAZE PROPUȘĂ**

PLAN DE AMPLASAMENT SI DELIMITARE A IMOBILULUI SCARA 1: 1000

Nr.cadastral :	Suprafata masurata a imobilului (mp)	Adresa imobil:Mun. Tg. Jiu
60464	7059 mp	Tarla 100, Parcela 1,2/4, Jud.Gorj
Cartea Funciara nr.:	Unitatae Administrativ Teritoriala (UAT)	
	TG JIU	

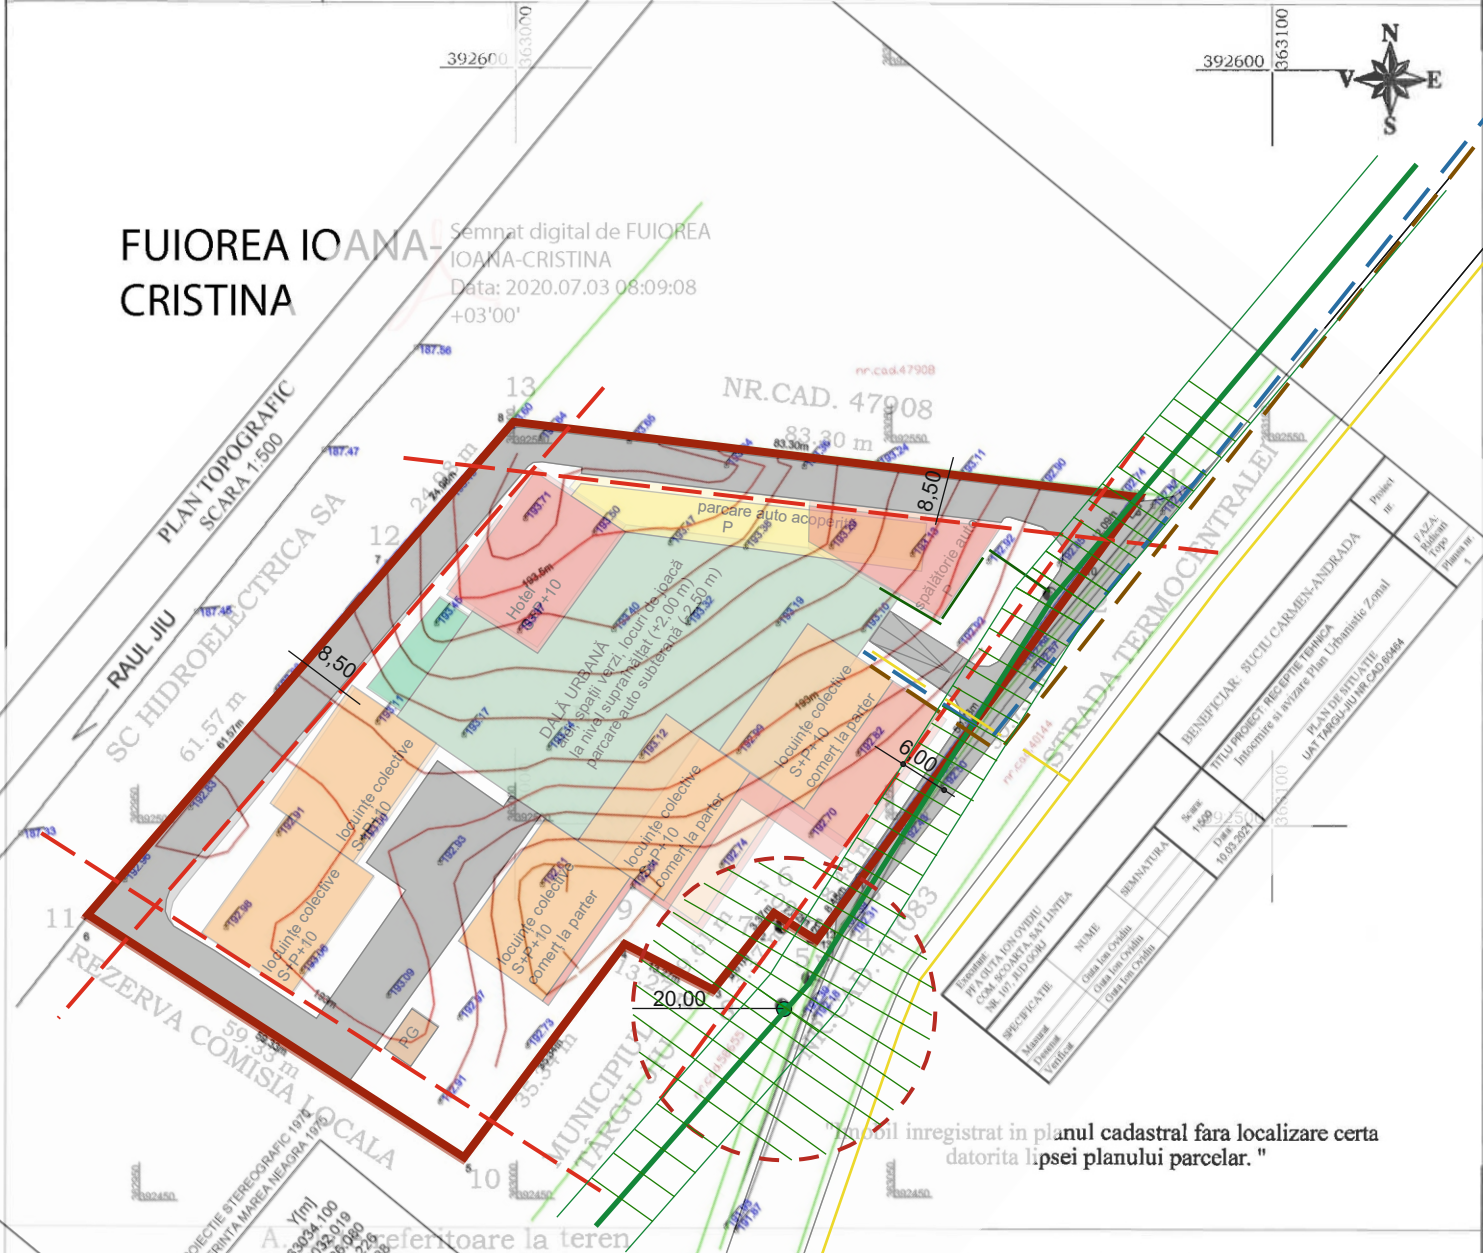

Nr. parcel		Mentuni	
1.		Teren extravilan neimprejmuat	
Total			
Cod constr.		Mentuni	
Total			
Executant: M.C. CAD CRISTOP SRI		Inspector	
Executant: FUIOREA IOANA CRISTINA		Confirm introducerea imobilului în baza de date integrată și atribuirea numărului de identificare	
Confirm executarea măsurătorilor la teren, corectitudinea întocmirii documentației cadastrale și corespondența acesteia cu realitatea din teren		Constantin Vamesu	
Data 02.07.2020		Data: 2020.07.08	
Semnatura și stampila		10:01:52 +03'00'	



- PARCĂRI = 402 locuri din care:
- în subsolul general - 356 locuri
 - la subsolul/demisolul hotelului - 30 locuri
 - la nivelul terenului - 16 locuri

- UTILITĂȚI EXISTENTE ÎN ZONĂ:
- apă, canalizare - în zona centrului comercial SHOPPING CITY
 - energie electrică - pe strada Termocentralei, pe latura cu terenul studiat
 - gaze - pe strada Termocentralei, pe latura cealaltă față de terenul studiat
- * Toate utilitățile vor fi aduse în demisolul general de unde se vor realiza racordurile și brânșamentele către investițiile propuse prin DTAC

VERIFICATOR EXPERT	NUME	SEMNĂTURA	CERINȚA	REFERAT/EXPERTIZĂ NR./DATA
S.C. PVD ARHITECT S.R.L. Nr. REG. COM. J18/759/1993; C.U.I. RO4447762				BENEFICIAR: SUCIU CARMEN ANDRADA AMPLASAMENT: MUN. TG.- JIU, JUD. GORJ, STR. TERMOCENTRALEI, F.N.
SPECIFICAȚIE	NUME	SEMNĂTURA	SCARA 1: 1.000	TITLU PROIECT: PLAN URBANISTIC ZONAL CONSTRUIRE LOCUINȚE COLECTIVE, SPAȚII COMERCIALE, CAZARE (HOTEL) ȘI SERVICII (BIROURI, SPALĂTORIE AUTO)
Șef proiect	Arh. Pasăre Viorel Dorel			FAZA: P.U.Z.
Proiectat	Ing. Dîlmărescu Claudia		DATA: iulie 2020	TITLU PLANȘĂ: ECHIPAREA EDILITARĂ
Desenat	Arh. Pasăre Viorel Dorel			PLANȘA NR. 4

PLAN DE AMPLASAMENT SI DELIMITARE A IMOBILULUI

SCARA 1: 1000

Nr.cadastral :
60464

Suprafata masurata a imobilului (mp)
7059 mp

Adresa imobil:Mun. Tg. Jiu
Tarla 100, Parcela 1,2/4, Jud.Gorj

Cartea Funciara nr.:

Unitatae Administrativ Teritoriala (UAT)
TG JIU

FUIOREA IOANA CRISTINA

Semnat digital de FUIOREA IOANA-CRISTINA
Data: 2020.07.03 08:09:08
+03'00'

13
NR.CAD. 47908
83.30 m

12
24.98 m

11
61.57 m
SC HIDROELECTRICA SA

10
59.33 m
REZERVA COMISIA LOCALA

9
35.34 m

8
13.27 m

7
9.61 m

6
3.37 m

5
1.42 m

4
8.48 m

3
12.09 m

2
50.73 m

1
STRADA TERMOCENTRALEI

1N

392600

363100

392500

363100

"Imobil inregistrat in planul cadastral fara localizare certa datorita lipsei planului parcelar."

A. Date referitoare la teren

Nr. parcela	Categorie de folosinta	Suprafata [mp]	Mentuni
1.	N	7059	Teren extravilan neimprejmuit
Total		7059	

B. Date referitoare la constructii

Cod constr.	Destinatia	Sup. constr.la sol [mp]	Mentuni
Total			

Suprafata totala masurata a imobilului = 7059 mp
Suprafata din acte = 7059 mp

Executant M.C. CAD CRISTOP SRL
Executant FUIOREA IOANA CRISTINA

Confirm executarea masuraturilor la teren, corectitudinea întocmirii documentației cadastrale și corespundența acesteia cu realitatea din teren.
Data 02.07.2020
Semnatura și stampila

Inspector
Confirm introducerea imobilului în baza de date integrată și atribuirea numărului de cadastru.
Semnat digital de Constantin-Alin Vamesu
Data: 2020.07.08
10:01:52 +03'00'

PUZ PLAN URBANISTIC ZONAL

SUCIU CARMEN ANDRADA

CIRCULAȚIA JURIDICĂ A TERENURILOR ȘI OBIECTIVE DE UTILITATE PUBLICĂ

5

LIMITĂ TEREN STUDIAT


S = 7.059,00 mp

TEREN PROPRIETATE PUBLICĂ

TEREN PROPRIETATE PRIVATĂ

TEREN PROPRIETATE PRIVATĂ PROPUȘ SĂ TREACĂ ÎN DOMENIUL PUBLIC

VERIFICATOR EXPERT	NUME	SEMNĂTURA	CERINȚA	REFERAT/EXPERTIZĂ NR./DATA	
S.C. PVD ARHITECT S.R.L. Nr. REG. COM. J18/759/1993; C.U.I. RO4447762			BENEFICIAR: SUCIU CARMEN ANDRADA AMPLASAMENT: MUN. TG.- JIU, JUD. GORJ, STR. TERMOCENTRALEI, F.N.	PR. NR. 35/2020	
SPECIFICAȚIE	NUME	SEMNĂTURA	SCARA 1: 1.000	TITLU PROIECT: PLAN URBANISTIC ZONAL CONSTRUIRE LOCUINȚE COLECTIVE, SPAȚII COMERCIALE, CAZARE (HOTEL) ȘI SERVICII (BIROURI, SPĂLĂTORIE AUTO)	FAZA: P.U.Z.
Șef proiect	Arh. Pasăre Viorel Dorel				
Proiectat	Arh. Pasăre Viorel Dorel		DATA: Iulie 2020	TITLU PLANȘĂ: CIRCULAȚIA JURIDICĂ A TERENURILOR ȘI OBIECTIVE DE UTILITATE PUBLICĂ	PLANȘĂ NR. 5
Desenat	Arh. Pasăre Viorel Dorel				



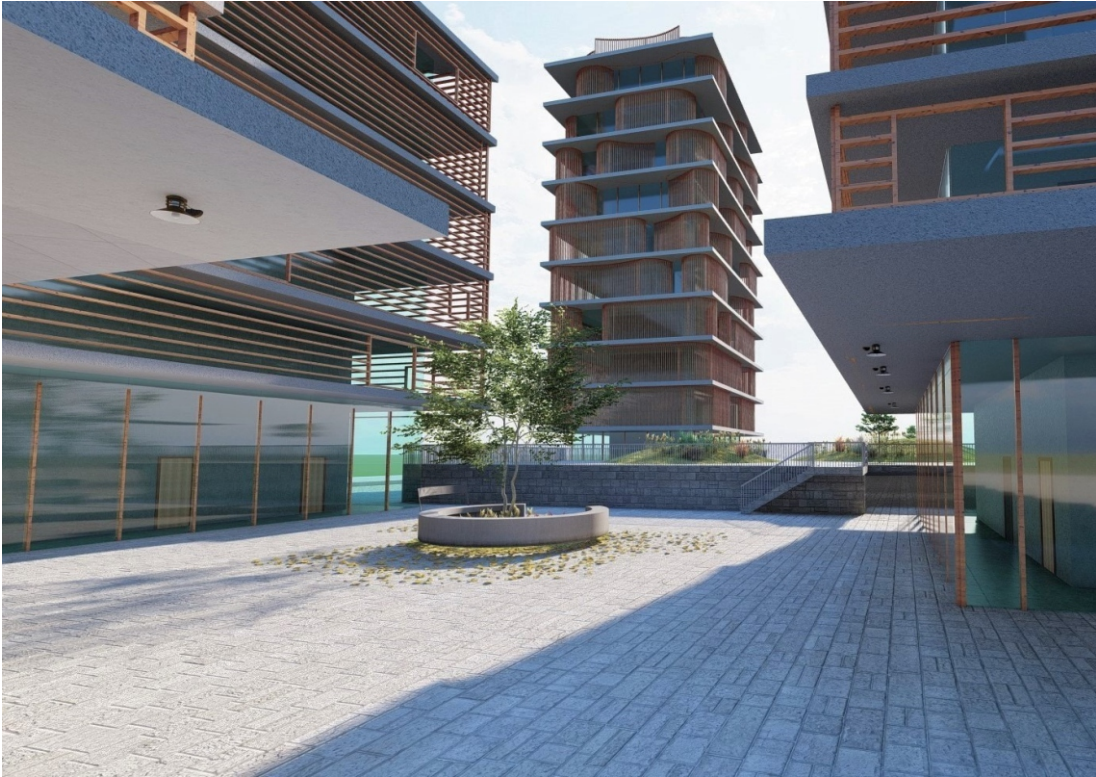


PUZ PLAN URBANISTIC ZONAL

SUCIU CARMEN ANDRADA

PROUNERI DE ILUSTARE URBANISTICĂ A ZONEI STUDIAE

6

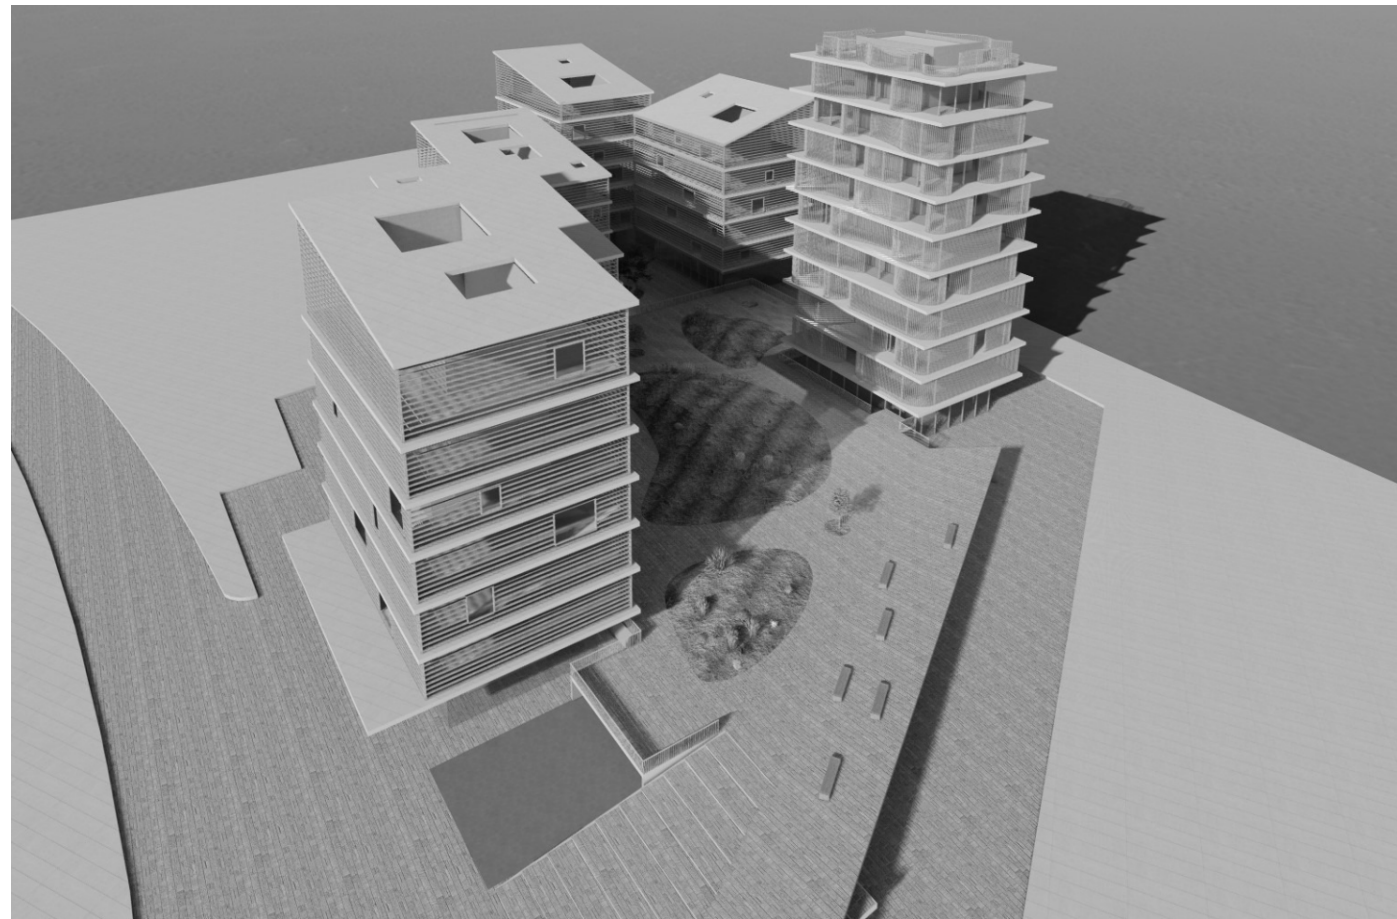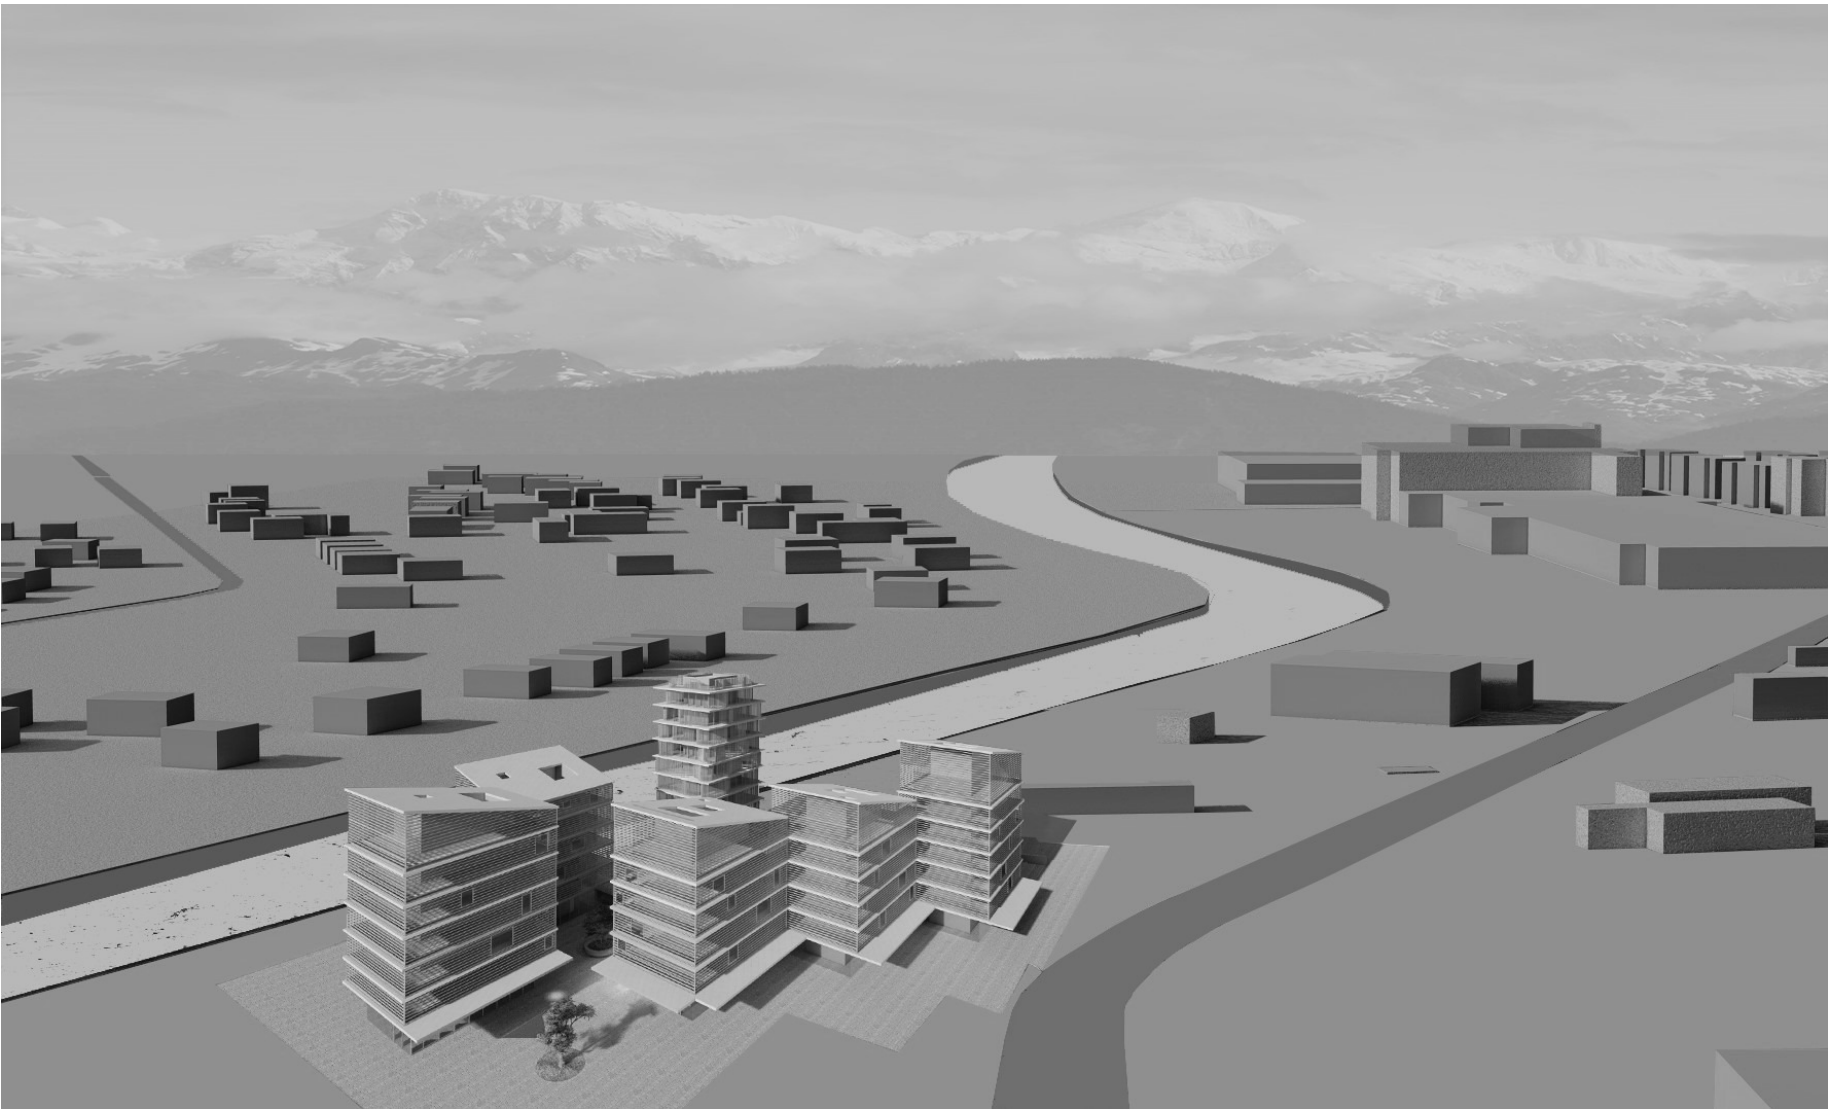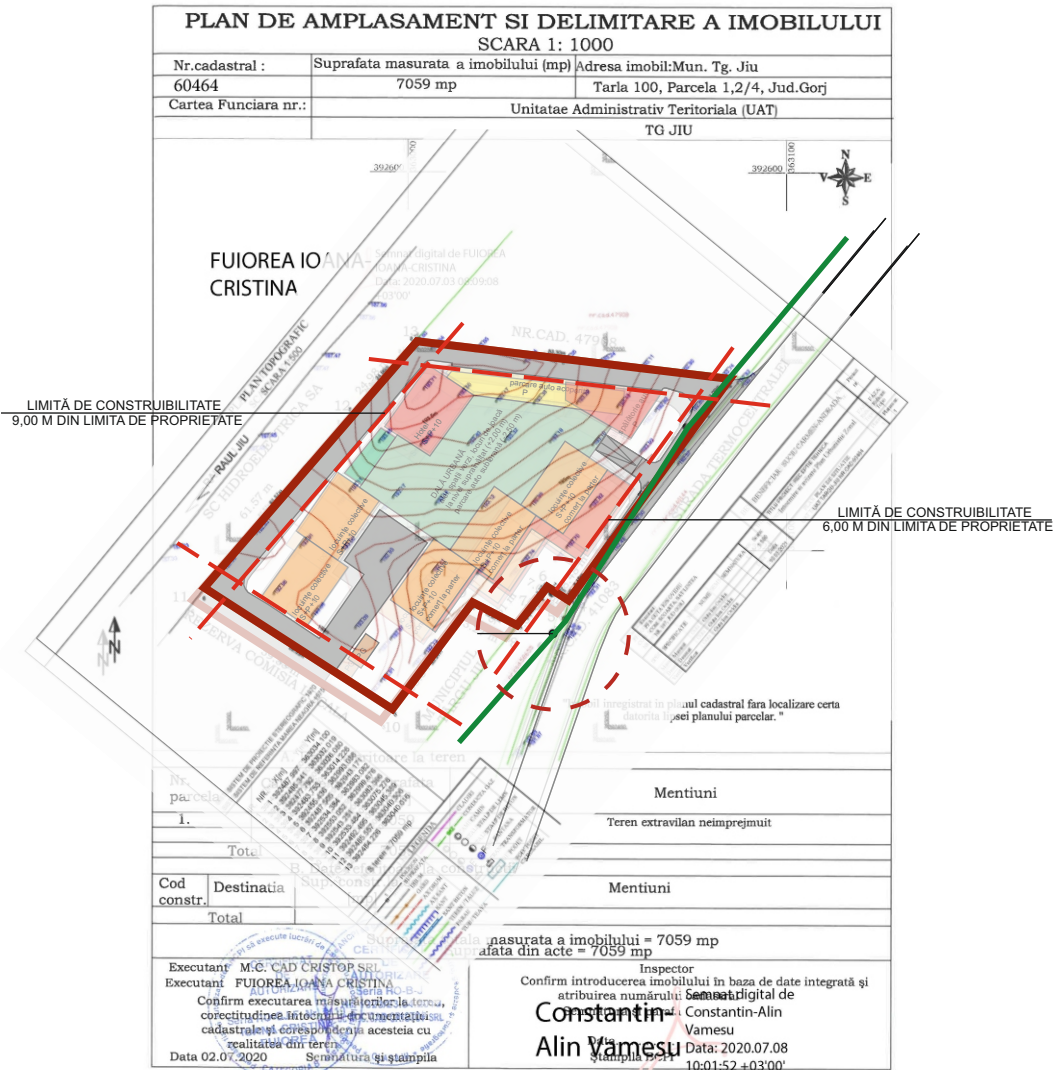

- LIMITĂ TEREN STUDIAT S = 7.059,00 mp
- IMOBIL LOCUINTE COLECTIVE S+P+10E
- IMOBIL LOCUINTE COLECTIVE S+P+10E CU SPAȚII COMERCIALE LA PARTER
- HOTEL S+P+10E
- SPAȚII PRESTĂRI SERVICII (SPĂLĂTORIE AUTO) P PLATFORMĂ GUNOI ÎNGROPATĂ

VERIFICATOR EXPERT	NUME	SEMNĂTURA	CERINȚA	REFERAT/EXPERTIZĂ NR./DATA
S.C. PVD ARHITECT S.R.L. Nr. REG. COM. J18/759/1993; C.U.I. RO4447762				BENEFICIAR: SUCIU CARMEN ANDRADA AMPLASAMENT: MUN. TG.- JIU, JUD. GORJ, STR. TERMOCENTRALEI, F.N.
SPECIFICAȚIE	NUME	SEMNĂTURA	SCARA 1:	TITLU PROIECT: PLAN URBANISTIC ZONAL CONSTRUIRE LOCUINTE COLECTIVE, SPAȚII COMERCIALE, CAZARE (HOTEL) ȘI SERVICII (BIROURI, SPĂLĂTORIE AUTO)
Șef proiect	Arh. Pasăre Viorel Dorel			FAZA: P.U.Z.
Proiectat	Arh. Pasăre Viorel Dorel		DATA: iulie 2020	TITLU PLANȘĂ: PROPUNERI DE ILUSTRARE URBANISTICĂ A ZONEI STUDIAE
Desenat	Arh. Pasăre Viorel Dorel			PLANȘA NR. 6