

LEGENDA:

- Parcela studiata
- Limite parcela studiata
- Zona studiata

Municipiul Tg-Jiu

Zona studiata

Zona studiata

Tatomirescu Dumitru
Tatomirescu Mihaela-Adele

nr. cad. 40246


JUDEȚUL GORJ

nr. cad. 58440

Spre Strada 9 Mai

Strada Savinesti



Spre Strada Mardarului

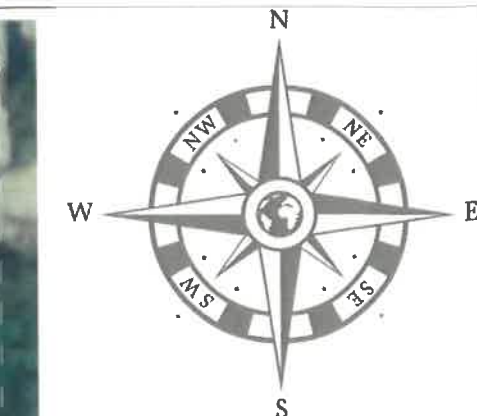

PUZ PLAN URBANISTIC ZONAL

Beneficiar : Craciun Daniel Bogdan si Craciun Laura Alexandra
Mun.TG-Jiu, Str.Savinesti-Prelungirea 23 August, nr.cad.68387, Jud.Gorj

1

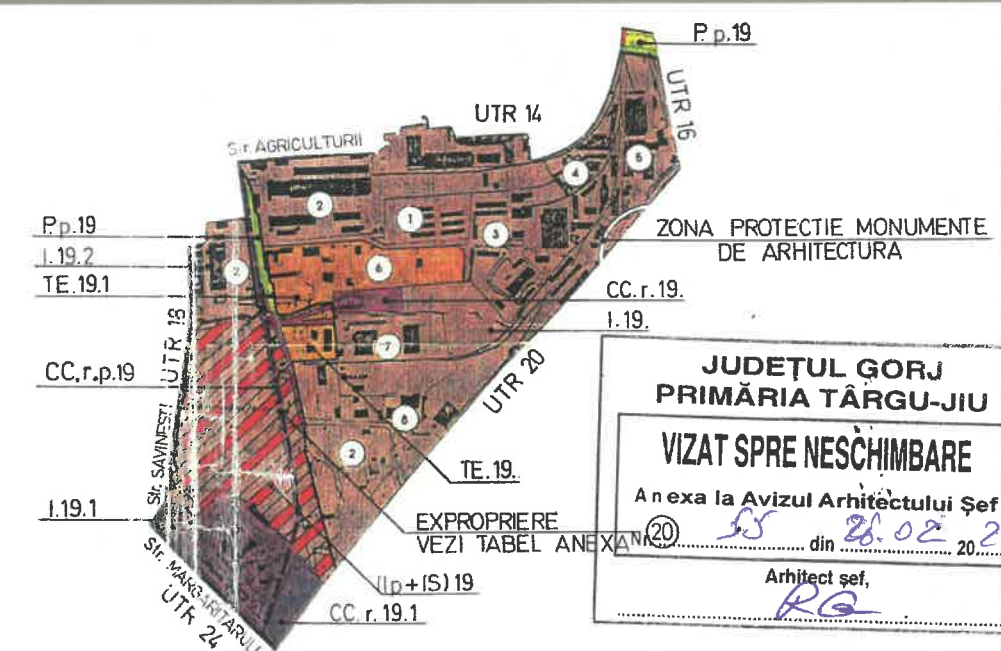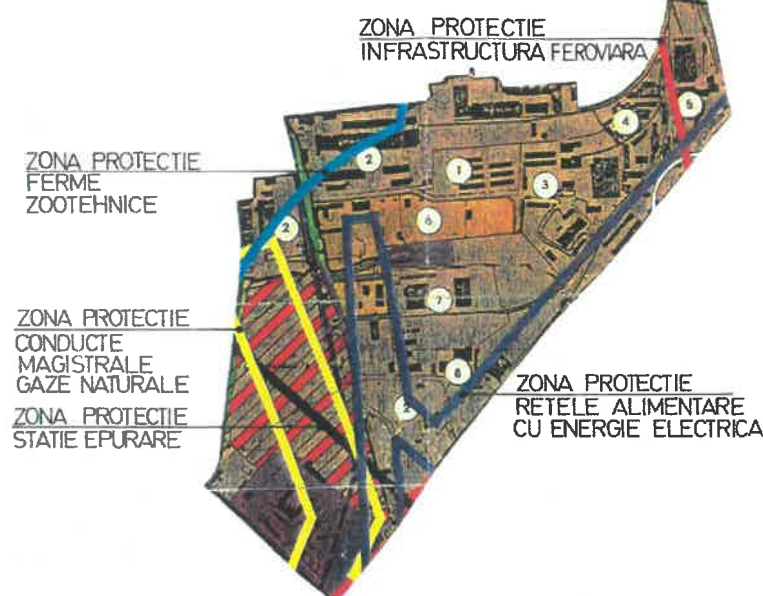

JUDEȚUL GORJ
PRIMĂRIA TÂRGU-JIU
VIZAT SPRE NESCHIMBARE
Anexa la Avizul Arhitectului Șef
Nr. din 20....
Arhitect șef,



	</	
--	--	----	--


Terenul studiat este situat in UTR 19 - Zona depozite
Amaradia subzona I.19.2 - unitati industriale existente
Pentru zona studiata se prevad:
P.O.T. maxim propus = 50%
C.U.T. maxim propus = 1.5



CALCULUL SUPRAFETELOR

Nr. Pct.	N [m]	E [m]
1	392635.391	363884.069
2	392634.882	363919.317
3	392634.653	363919.331
4	392634.645	363914.033
5	392634.910	363914.020
6	392635.159	363920.115
7	392618.736	363920.858
8	392618.488	363914.799
9	392618.473	363914.329
10	392617.460	363882.389


S=635MP

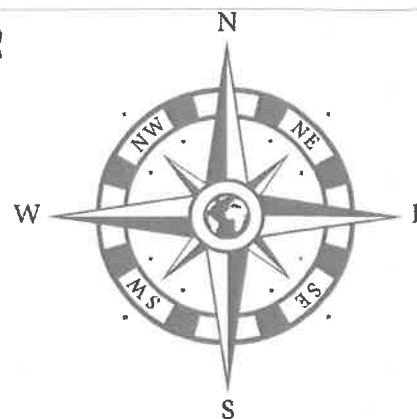


PUZ PLAN URBANISTIC ZONAL

Beneficiar : Craciun Daniel Bogdan si Craciun Laura Alexandra
Mun.TG-Jiu, Str.Savinesti-Prelungirea 23 August, nr.cad.68387, Jud.Gorj



2

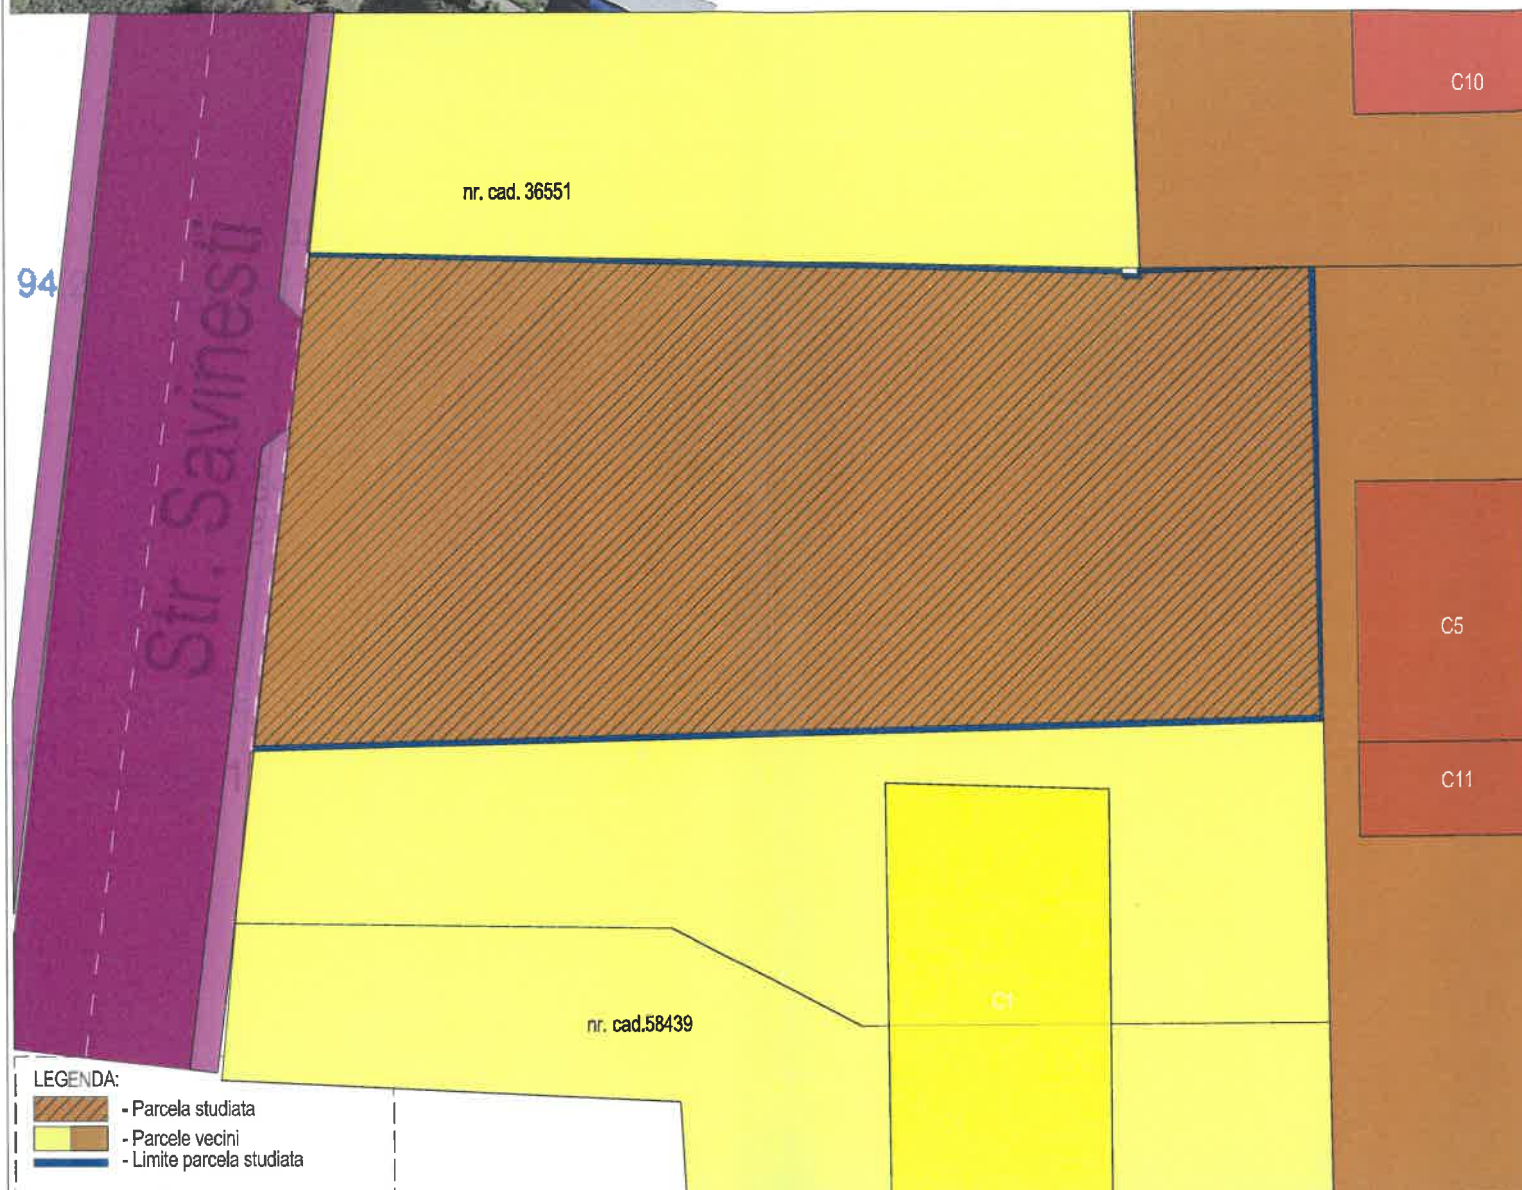

LEGENDA:
- Parcela studiata
- Parcele vecini
- Limite parcela studiata

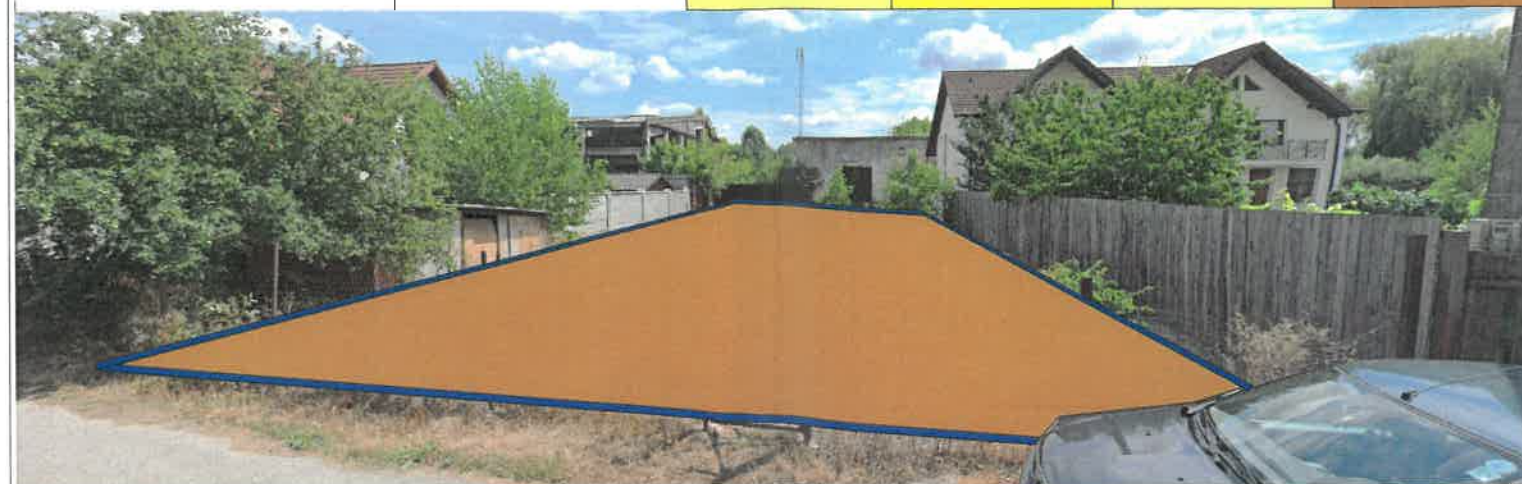

Cerinta	-Verificator -Expert	Nume :	Semnatura :	referat/expertiza nr. data
Data : oct.2023		Sef proiect : Arh. Camui Iulian		Beneficiar : Craciun Daniel Bogdan si Craciun Laura Alexandra Municipiul Targu-Jiu, Strada Savinesti-Prelungirea 23 August, nr. cad. 68387 Judetul Gorj
Sc. 1/500		Desenat : Arh. Hortopan Alexandru		
Titlu plansa :		SITUATIE EXISTENTA		PR.NR: 26/2023
nr. plansa :		U.02		proiect nr. faza

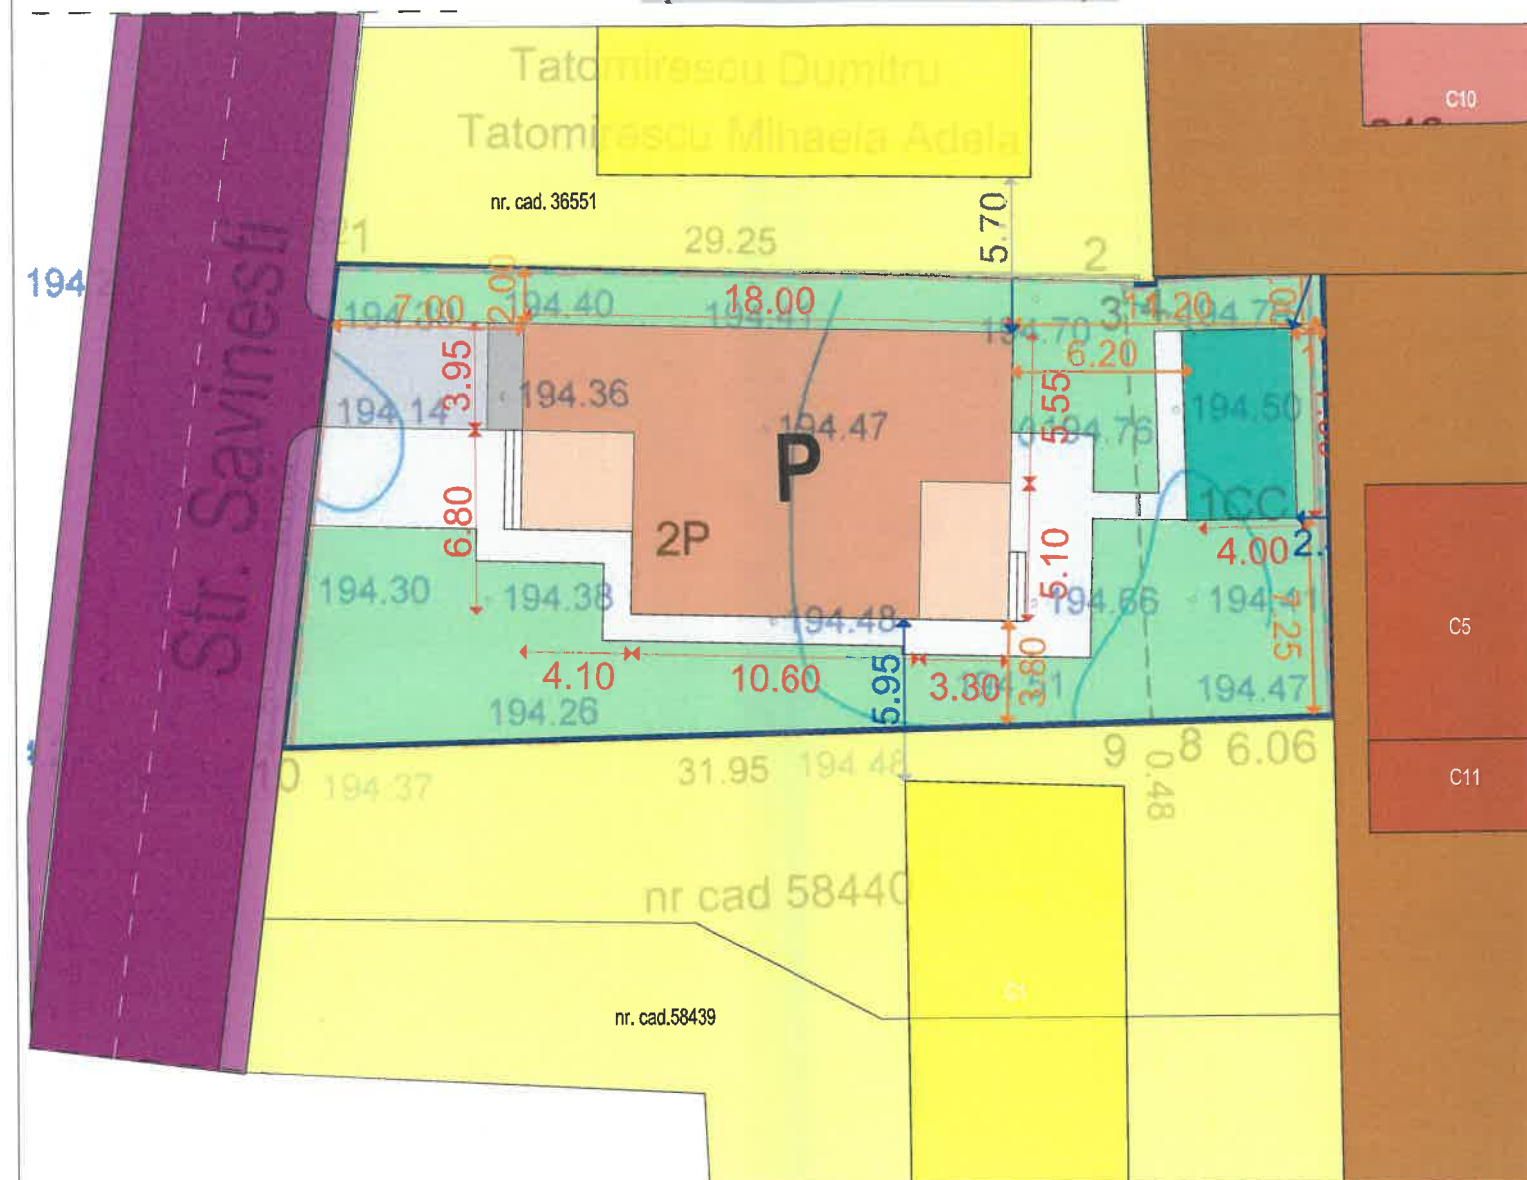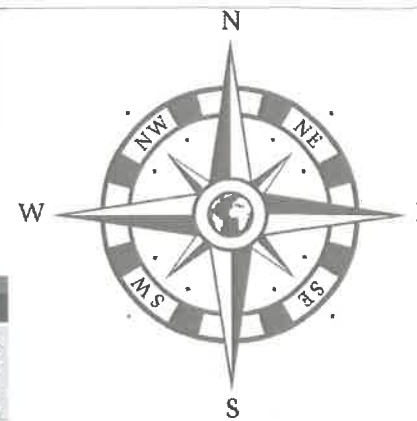

Total teren studiat		din care	Constructii existente		Constructii propuse		Alei		Rest teren curti constructii	
635.00 mp	100%		0.00 mp	0.00 %	207.2 mp	32.63%	111.85 mp	17.62 %	315.95 mp	49.75 %

-  - Constructie propusa pentru locuinta (147.40mp)
-  - Terase propuse (31.80mp)
-  - Anexa propusa (28.00mp)
-  - Rampa propusa (5.06mp)
-  - Alee auto propusa (23.30mp)
-  - Alee pietonala propusa (83.49mp)
-  - Spatiu verde (315.95mp)
-  - Limita de proprietate

Terenul studiat este situat in UTR19 -Zona depozite Amaradia subzona I.19.2 - unitati industriale existente.

Pentru zona studiată se prevăd:


S_{steren} = 635.00 mp S_{construita max. ex.} = 315.00 mp S_{desfasurata max. ex.} = 950.00 mp P.O.T. max. ex. = 50.00 %; C.U.T. max. ex. = 1.5	S_{steren} = 635.00 mp S_{construita maxima pr.} = 220.00 mp S_{desfasurata maxima pr.} = 550.00 mp P.O.T. maxim propus = 35.00 %; C.U.T. maxim propus = 0,9
---	---

1. Tatomirescu Dumitru Tatomirescu Mihaela-Adela	-	N
2. Nr. cad. 540243	-	E
3. Nr. cad. 58440	-	S
4. Strada Savinesti	-	V



Retrageri fata de aliniament 7 m, fata de limitele laterale minim 2 m latura nord, minim 2 m latura sud, fata de limita posterioara minim 1.00m.

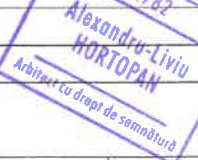

Proiectant general : search studio srl str. Tudor Vladimirescu, nr.1-17, cam. 13, Tg Jiu tel 0353.414.908, email, search.studio@yahoo.com							
Cerinta		-Verificator -Expert		Nume :		Semnătură :	
				referat/expertiza nr.		data	
				Beneficiar :		Craciun Daniel-Bogdan si Craciun Laura-Alexandra Municipiul Targu-Jiu, Strada Savinesti- Amplasament : Prelungirea 23 August, nr. cad. 68387 Judetul Gorj	
				Denumire:		Elaborare PUZ - reconversie functionala din zona functionala I.19.2 in zona de locuinte si reglementare circulatie. Strada Savinesti, FN, nr. cad. 68387, Tg-Jiu	
				Titlu plansa :		REGLEMENTARI URBANISTICE - ZONIFICARE	
				PR.NR:		26/2023	
				P.U.Z.			
				U.03			

LEGENDA


limita zonei studiate in sup. de 635mp

nr cad 68387

202.96 Cote

10 Puncte de inflexiune

Curbe de nivel

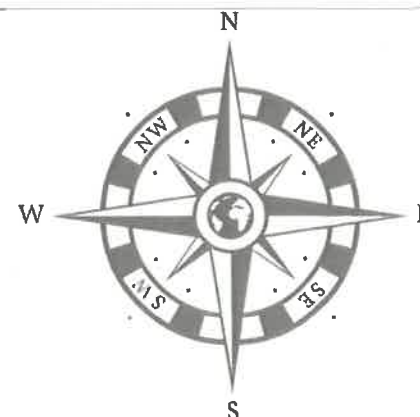

PUZ PLAN URBANISTIC ZONAL

Beneficiar : Craciun Daniel Bogdan si Craciun Laura Alexandra
Mun.TG-Jiu, Str.Savinesti-Prelungirea 23 August, nr.cad.68387, Jud.Gorj


4

Tatomirescu Dumitru
Tatomirescu Mihaela Adela

nr cad 40246

LEGENDA:

- Constructie propusa pentru locuinta (147.40mp)
- Terase propuse (31.80mp)
- Anexa propusa (28.00mp)
- Rampa propusa (5.06mp)
- Alee auto propusa (23.30mp)
- Alee pietonala propusa (83.49mp)
- Spatiu verde (315.95mp)
- Limita de proprietate
- Retea apa potabila existenta
- Racord apa potabila propus
- Retea gaze naturale existenta
- Racord gaze naturale propus
- Racord canalizare existent
- Racord canalizare propus
- Retea energie electrica existenta
- Racord energie electrica propus

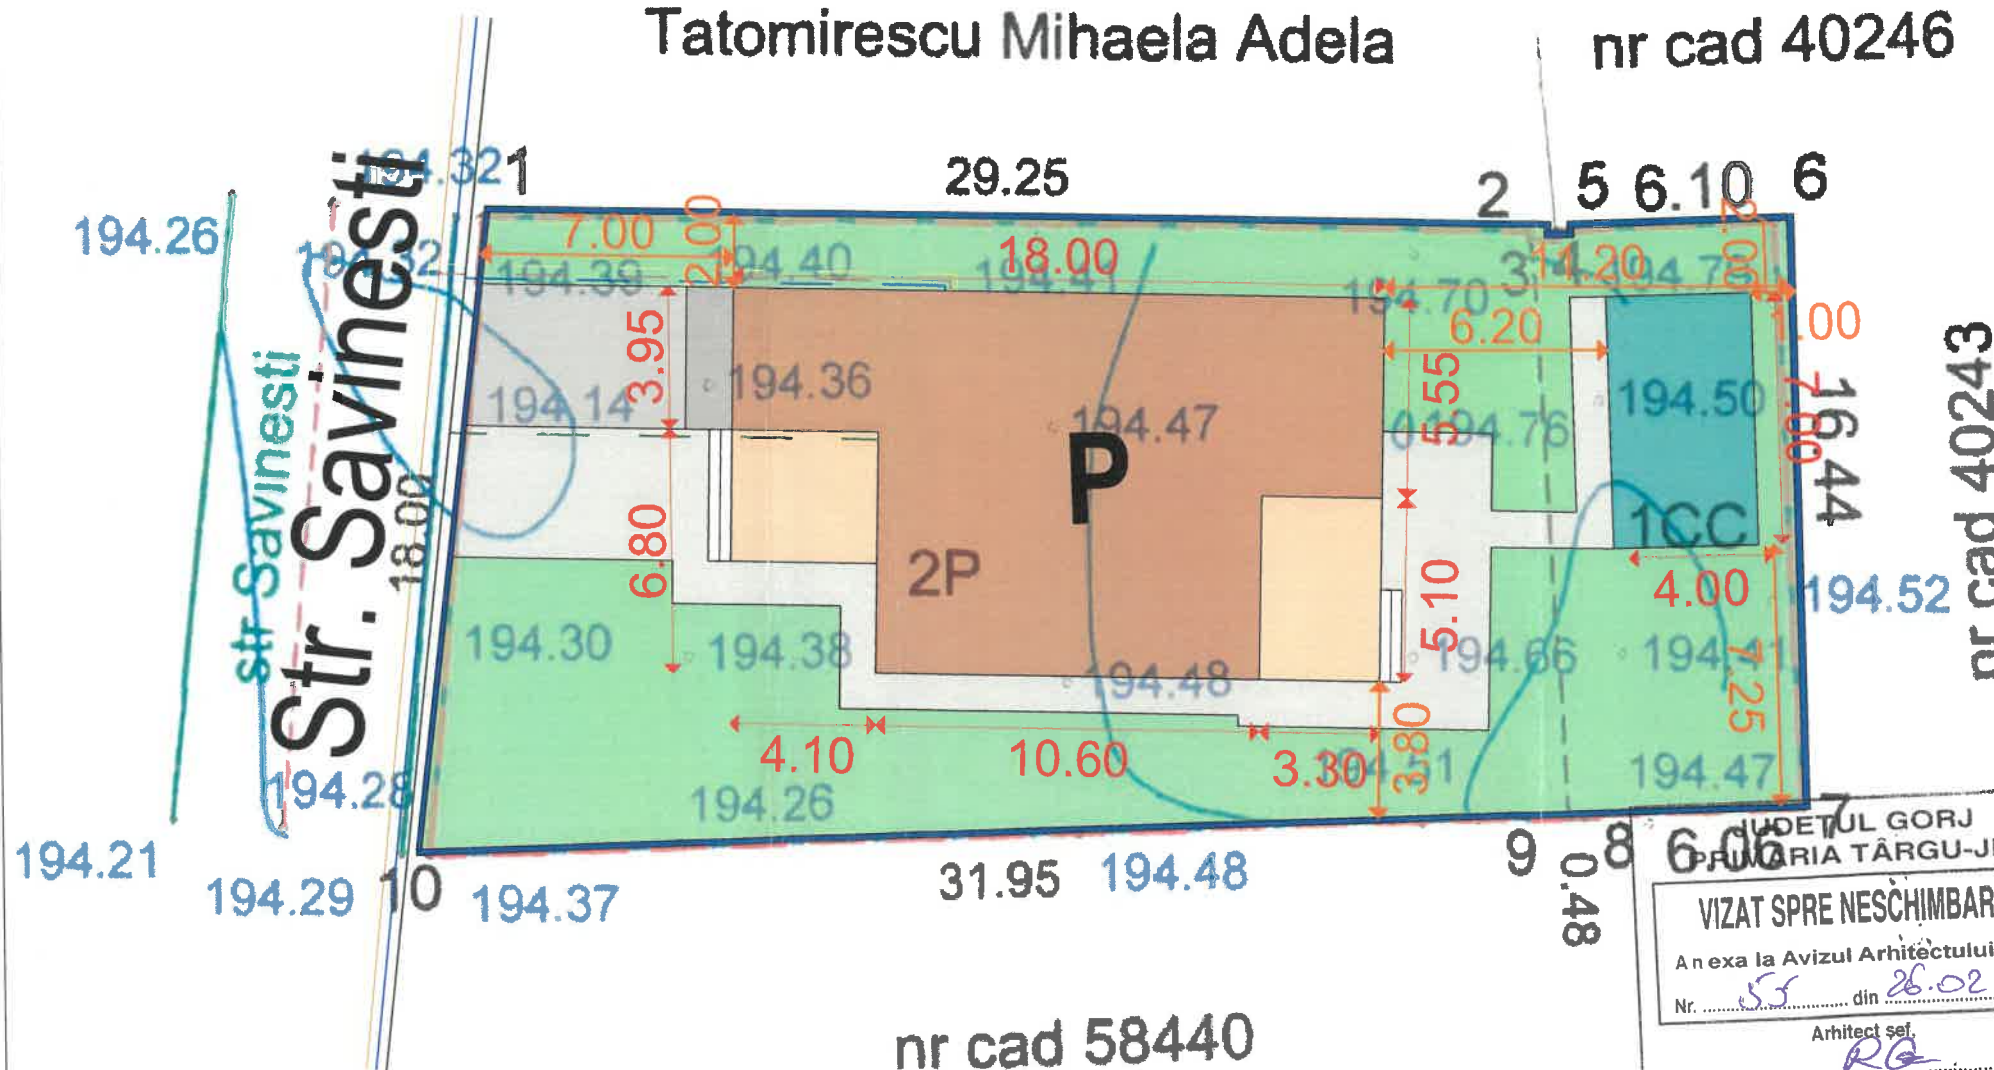

nr cad 58440

JUDEȚUL GORJ
PRIMĂRIA TÂRGU-JIU

VIZAT SPRE NESCHIMBARE

Anexa la Avizul Arhitectului Șef

Nr. din 20.....

Arhitect șef,

JUDEȚUL GORJ
PRIMĂRIA TÂRGU-JIU

VIZAT SPRE NESCHIMBARE

Anexa la Avizul Arhitectului Șef

Nr. 55 din 26.02.2027

Arhitect șef,

RG


--	--	

LEGENDA

- limita zonei studiate in sup. de 635mp
- nr cad 68387
- 202.96 Cote
- 10 Puncte de inflexiune
- Curbe de nivel

LEGENDA:

- Tenuri proprietate publica de interes local
- Terenuri proprietate privata a persoanelor fizice si juridice

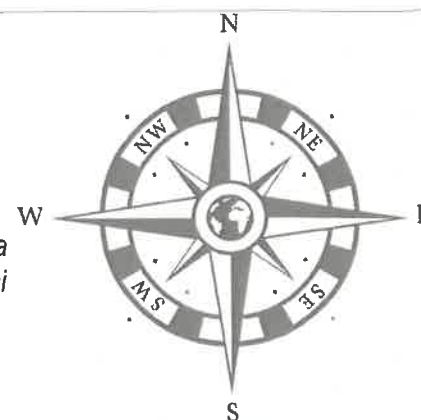


PUZ PLAN URBANISTIC ZONAL

Beneficiar : Craciun Daniel Bogdan si Craciun Laura Alexandra
Mun.TG-Jiu, Str.Savinesti-Prelungirea 23 August, nr.cad.68387, Jud.Gorj

5



JUDEȚUL GORJ
PRIMĂRIA TÂRGU-JIU
VIZAT SPRE NESCHIMBARE
Anexa la Avizul Arhitectului Șef
Nr. 55 din 26.02.2024
Arhitect șef,
[Signature]

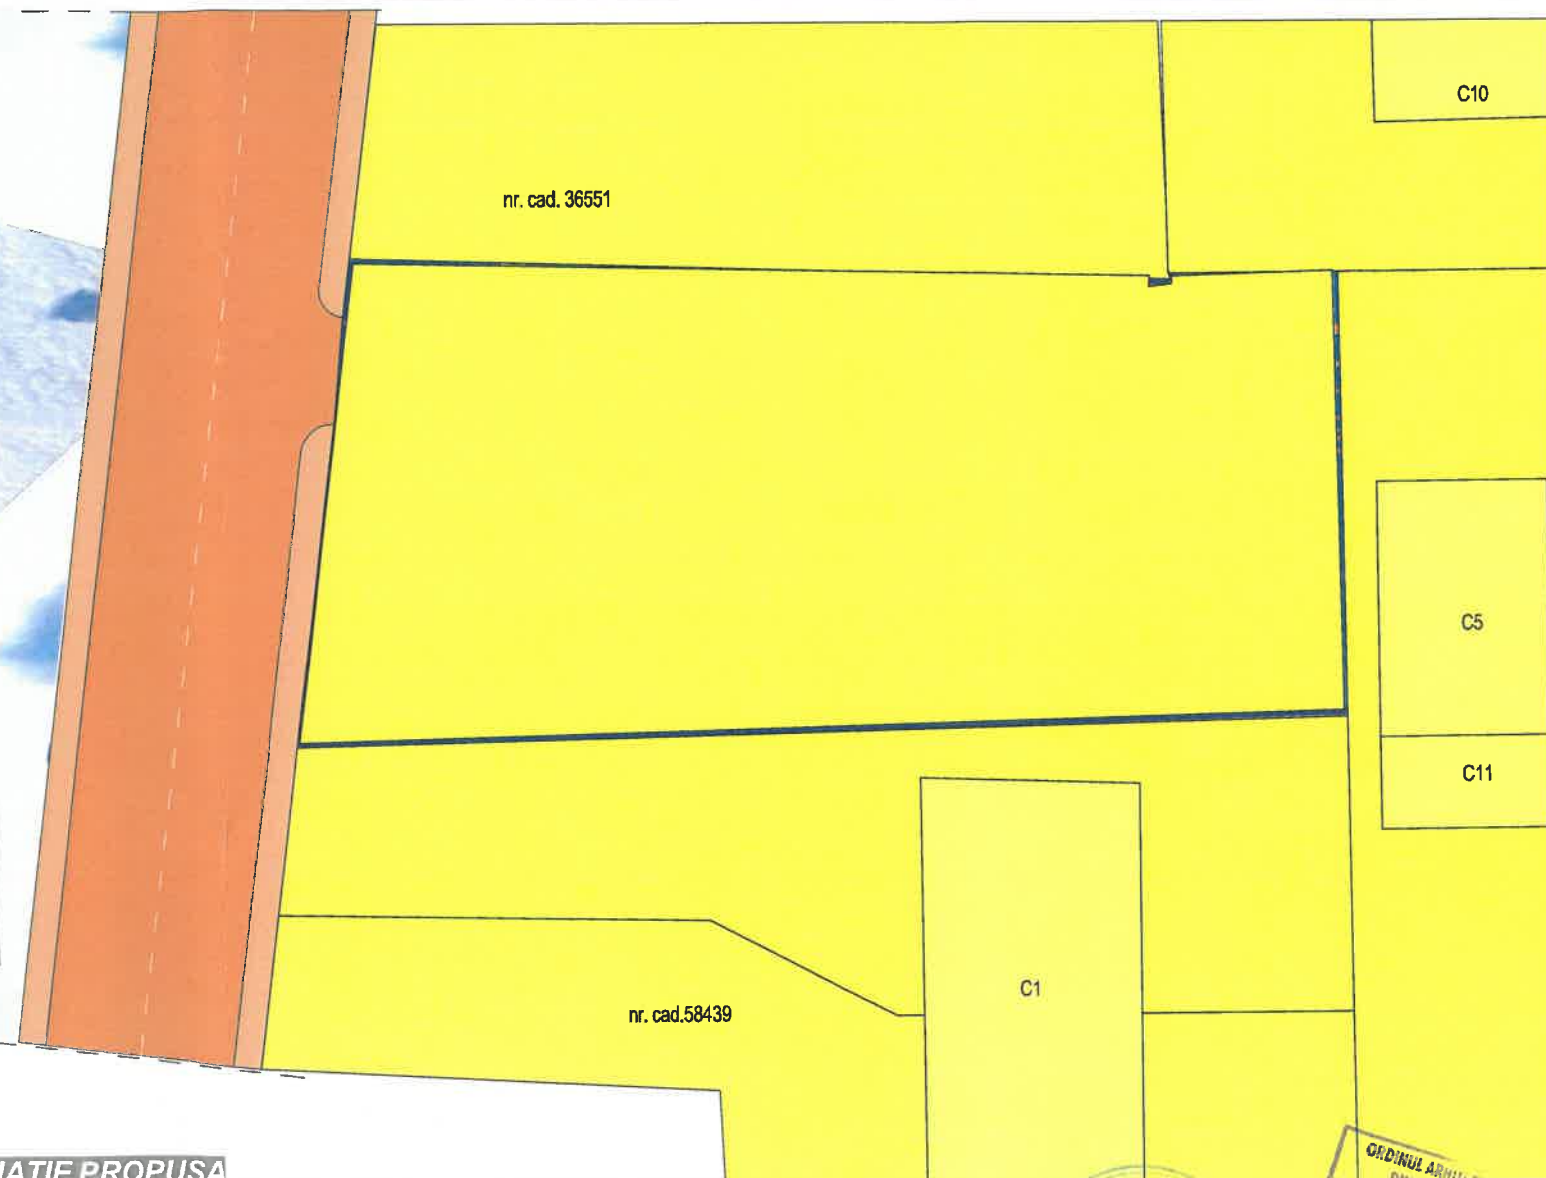

Cerinta		-Verificator -Expert	Nume :	Semnătură :	referat/expertiza nr. data
		Beneficiar :		Craciun Daniel Bogdan si Craciun Laura Alexandra	
		Amplasament :		Municipiul Targu-Jiu, Strada Savinesti-Prelungirea 23 August, nr. cad. 68387, Judetul Gorj	
		Denumire :		Elaborare PUZ - reconversie functionala din zona functionala I.19.2 in zona de locuinte si reglementare circulatie, Strada Savinesti, FN, nr. cad. 68387, Tg-Jiu	
		Titlu planșă :		CIRCULATIA JURIDICA A TERENURILOR SI OBIECTIVE DE UTILITATE PUBLICA	
Data :		Sef proiect :	Arh. Camui Iulian	Semnătură :	
oct.2023		Proiectat :	Arh. Hortopan Alexandru		
Sc. 1/500		Desenat :	Arh. Hortopan Alexandru		
Proiectant general : search studio srl		Str. Tudor Vladimirescu, nr.1-17, cam. 13, Tg Jiu		Tel 0353.414.908, email: search.studio@yahoo.com	
nr. planșă :		proiect nr. :		faza :	
				U.05	


JUDEȚUL GORJ
PRIMĂRIA TÂRGU-JIU

VIZAT SPRE NESCHIMBARE

Anexa la Avizul Arhitectului Șef

Nr. 55 din 26.02.2024

Arhitect șef,

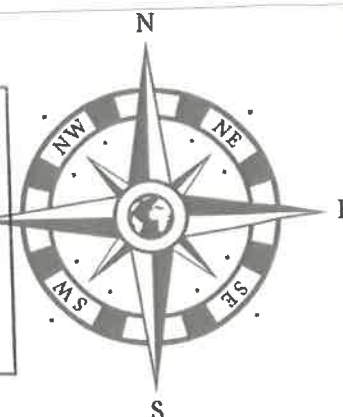

PUZ PLAN URBANISTIC ZONAL

Beneficiar : Craciun Daniel Bogdan si Craciun Laura Alexandra
Mun.TG-Jiu, Str.Savinesti-Prelungirea 23 August, nr.cad.68387, Jud.Gorj

6


VEDERE AXONOMETRICA AERIANA



VEDERE AXONOMETRICA AERIANA



PROPUNERE VOLUMETRICĂ - PERSPECTIVĂ AERIANĂ

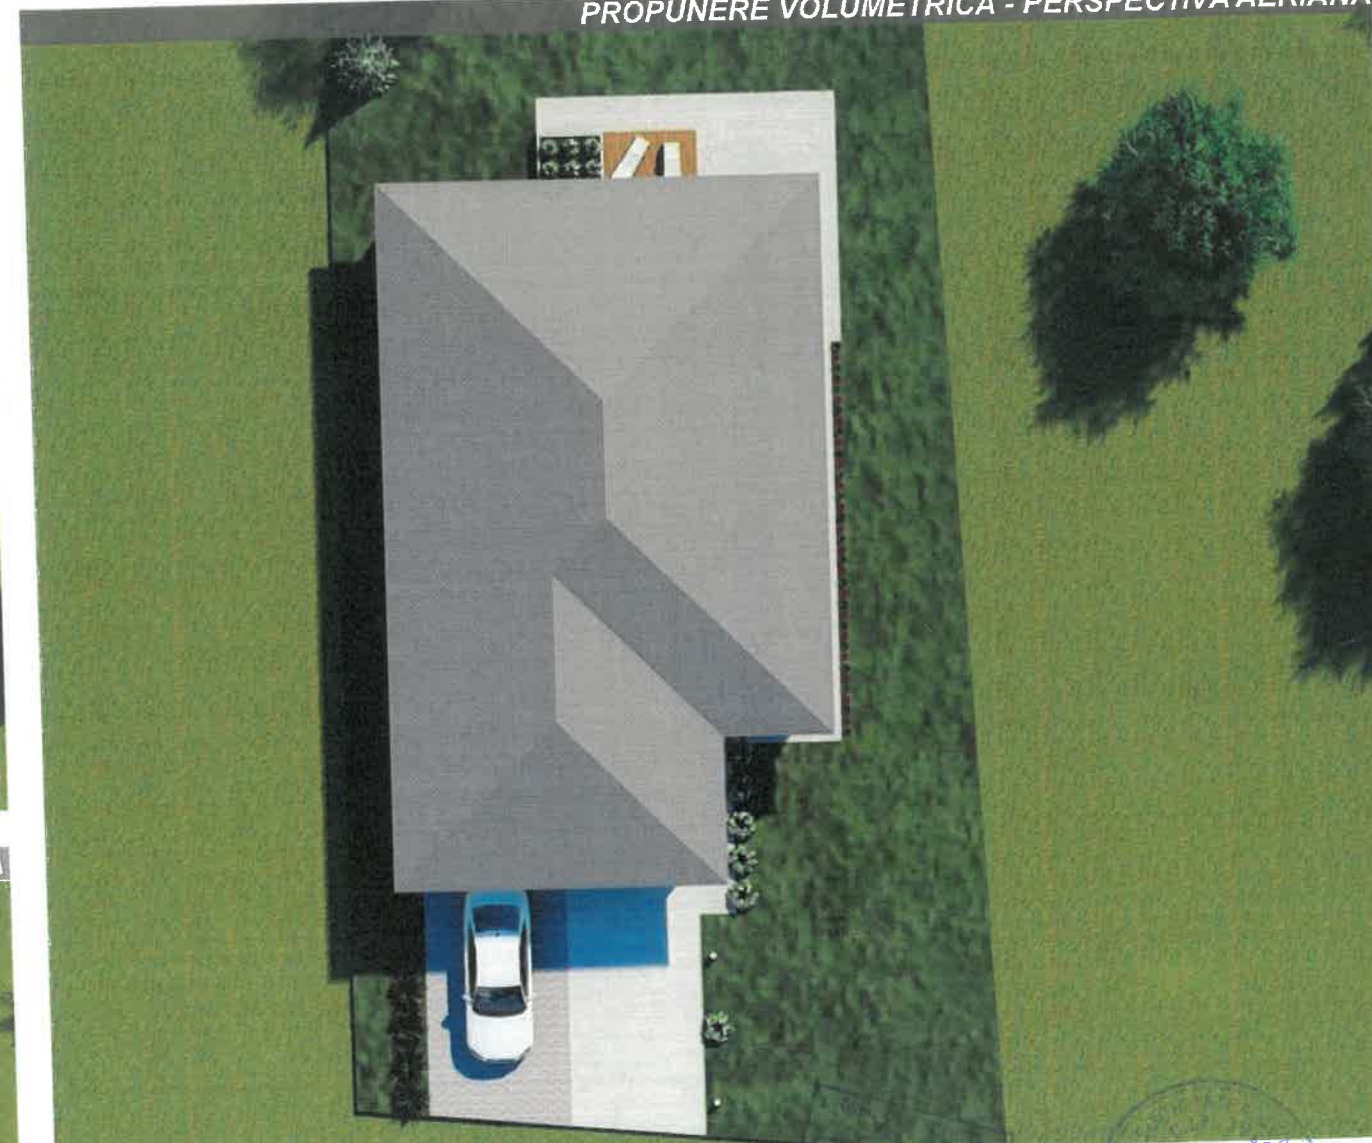

Cerinta	-Verificator -Expert	Nume	Semnatura	referat/expertiza nr./data
Proiectant general : search studio srl Str. Tudor Vladimirescu, nr.1-17, cam. 13, Tg. Jiu Tel. 0353.414.908, email: search_studio@yahoo.com		Julian S. CAMUI arhitect DF6		
		Nume :	Semnatura :	
Data : oct.2023	Sef proiect : Proiectat :	Arh. Camui Iulian Arh. Hortopan Alexandru		
Sc. 1/500	Desenat :	Arh. Hortopan Alexandru		
				Beneficiar : Craciun Daniel Bogdan si Craciun Laura Alexandra Municipiul Targu-Jiu, Strada Savinesti-Prelungirea 23 August, nr. cad. 68387 Judetul Gorj
				Amplasament : Prelungirea 23 August, nr. cad. 68387 Judetul Gorj
				Denumire : Elaborare PUZ - reconvertie functionala din zona functionala I.19.2 in zona de locuinte si reglementare circulatie, Strada Savinesti FN, nr. cad. 68387, Tg-Jiu
				Titlu plansa : PERSPECTIVA AERIANA
				PR.NR.: 26/2023 P.U.Z. U.06


JUDEȚUL GORJ
PRIMĂRIA TÂRGU-JIU

VIZAT SPRE NESCHIMBARE

Anexa la Avizul Arhitectului Șef

Nr. 55 din 26.02.2024

Arhitect șef,

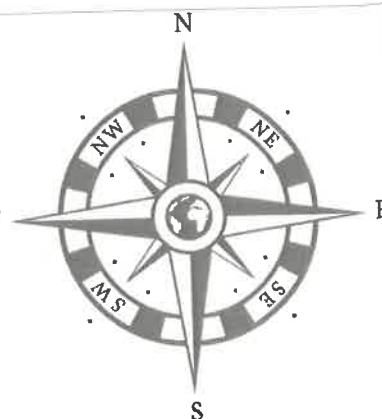

PUZ PLAN URBANISTIC ZONAL

Beneficiar : Craciun Daniel Bogdan si Craciun Laura Alexandra
Mun.TG-Jiu, Str.Savinesti-Prelungirea 23 August, nr.cad.68387, Jud.Gorj

7



Cerinta	-Verificator -Expert	Nume :	Semnatura	referat/expertiza nr./data	
Proiectant general : search studio srl Str. Tudor Vladimirescu, nr.1-17, cam. 13, Tg Jiu Tel 0353.414.908, email: search.studio@yahoo.com		Julian S. CAMUI arhitect D F 6		Alexandru Liviu Hortopan Arhitect Semnatura	
				Beneficiar : Craciun Daniel Bogdan si Craciun Laura Alexandra Municipiul Targu Jiu, Strada Savinesti-Prelungirea 23 August, nr. cad. 68387 Judetul Gorj	PR.NR: 26/2023
				Denumire: Elaborare PUZ - reconversie functionala din zona functionala I.19.2 in zona de locuinte si reglementare circulatie, Strada Savinesti, FN, nr. cad. 68387, Tg-Jiu	P.U.Z.
				Titlu plansa : ILUSTRARE URBANISTICA	U.07



JUDEȚUL GORJ
PRIMĂRIA TÂRGU-JIU
VIZAT SPRE NESCHIMBARE
Anexa la Avizul Arhitectului Șef
Nr. 55 din 26.02.2024
Arhitect șef,
[Signature]

PUZ PLAN URBANISTIC ZONAL

Beneficiar : Craciun Daniel Bogdan si Craciun Laura Alexandra
Mun.TG-Jiu, Str.Savinesti-Prelungirea 23 August, nr.cad.68387, Jud.Gorj

8



SITUATIE EXISTENTA



SITUATIE PROPUSA

ORDINUL ARHITECȚILOR
DIN ROMÂNIA
11782
Alexandru-Liviu
HORTOPAN
Arhitect cu drept de semnătură



Cerinta		-Verificator -Expert	Nume :	Semntur :	referat/expertiza nr./data
Proiectant general : search studio srl Str. Tudor Vladimirescu, nr.1-17, cam. 13, Tg Jiu Tel 0353.414.908, email: search.studio@yahoo.com					Beneficiar : Craciun Daniel-Bogdan si Craciun Laura-Alexandra Municipiul Targu-Jiu, Strada Savinesti-Prelungirea 23 August, nr. cad. 68387 Judetul Gorj
					Amplasament : Prelungirea 23 August, nr. cad. 68387 Judetul Gorj
					Denumire: Elaborare PUZ - reconversie functionala din zona functionala I.19.2 in zona de locuinte si reglementare circulatie, Strada Savinesti, FN, nr. cad. 68387, Tg-Jiu
					Titlu plansa : DESFASURATA STRADALA EXISTENT SI PROPUS
Data : oct.2023		Sef proiect :	Arh. Camui Iulian		PR.NR: 26/2023
Sc. 1/100		Proiectat :	Arh. Hortopan Alexandru		P.U.Z.
		Desenat :	Arh. Hortopan Alexandru		U.08