
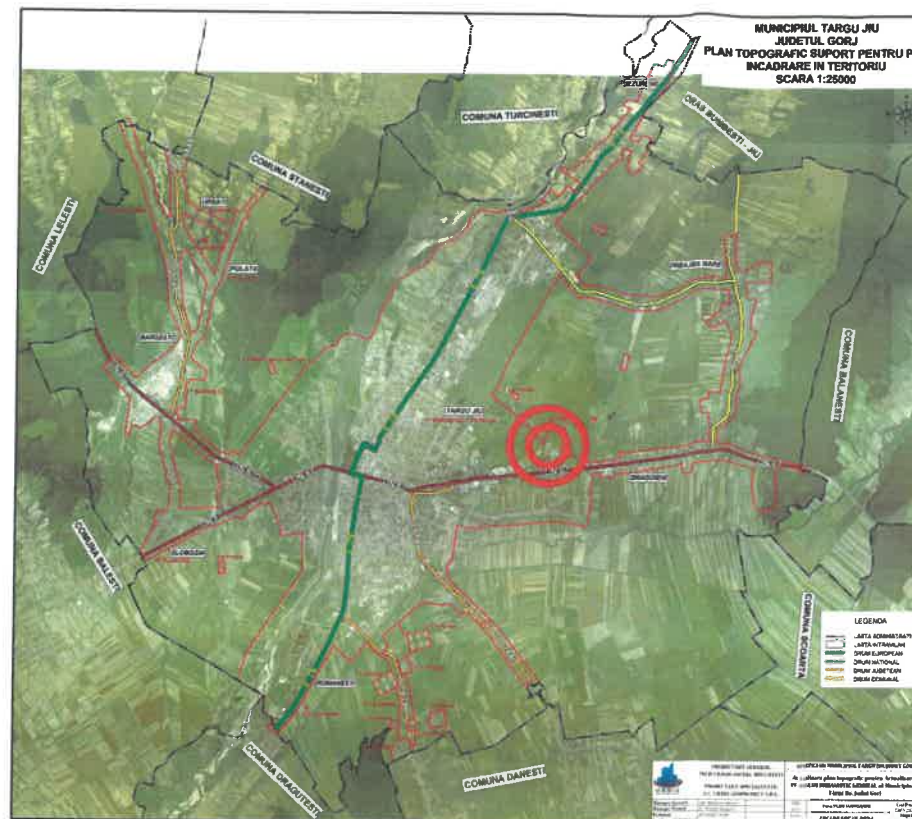


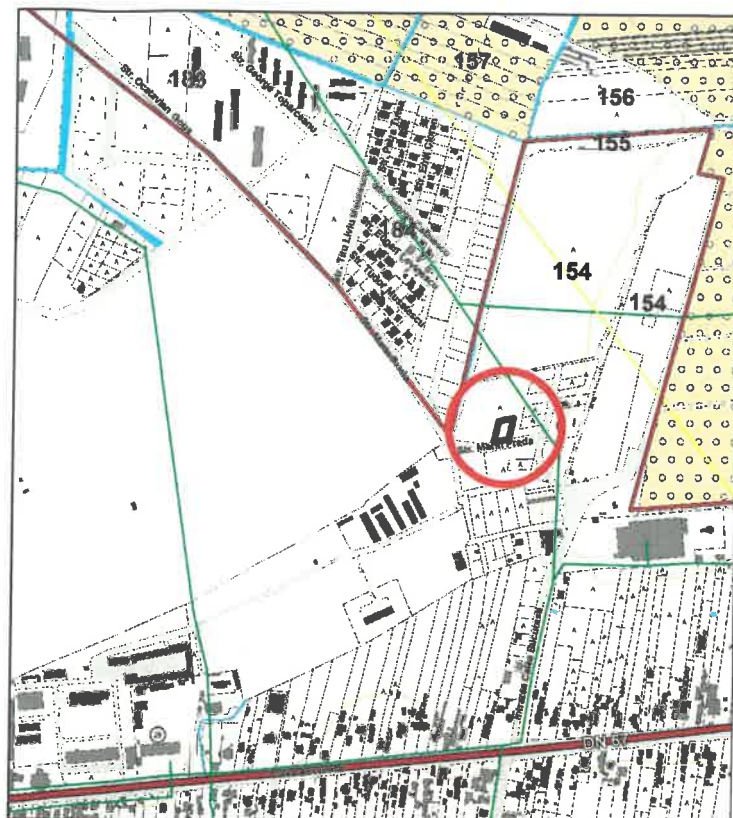

PUZ PLAN URBANISTIC ZONAL

MUN. TÂRGU JIU, STR. MARIN PREDA, NR. 2K, JUD. GORJ
BENEFICIAR: PAROHIA NAȘTEREA MAICII DOMNULUI
- NARCISELOR PRIN BIRCEANU CLAUDIU MIHAIL

ÎNCADRAREA ÎN ZONĂ

1

LEGENDĂ:

LIMITE

- LIMITĂ INTRAVILAN EXISTENT
- LIMITĂ PARCELE
- TEREN REGLEMENTAT - NR. CAD. 72116

ZONIFICARE (conform P.U.G.)



- L - ZONĂ LOCUINȚE INDIVIDUALE ȘI FUNCȚIUNI COMPLEMENTARE
- L - ZONĂ LOCUINȚE COLECTIVE
- IS - ZONĂ INSTITUȚII PUBLICE ȘI SERVICII INCLUSIV BISERICI ȘI CIMITIRE
- I - ZONĂ UNITĂȚI INDUSTRIALE / DEPOZITARE
- TF - ZONĂ TERENURI FORESTIERE
- P - ZONĂ PARC, SPORT, RECREERE, TURISM, SPAȚII VERZI NATURALE, PERDELE DE PROTECȚIE
- S - ZONĂ CU DESTINAȚIE SPECIALĂ

CIRCULAȚII

- CC - ZONĂ CĂI DE COMUNICAȚIE ȘI CONSTRUCȚII AFERENTE

CONSTRUCȚII

- CLĂDIRI EXISTENTE

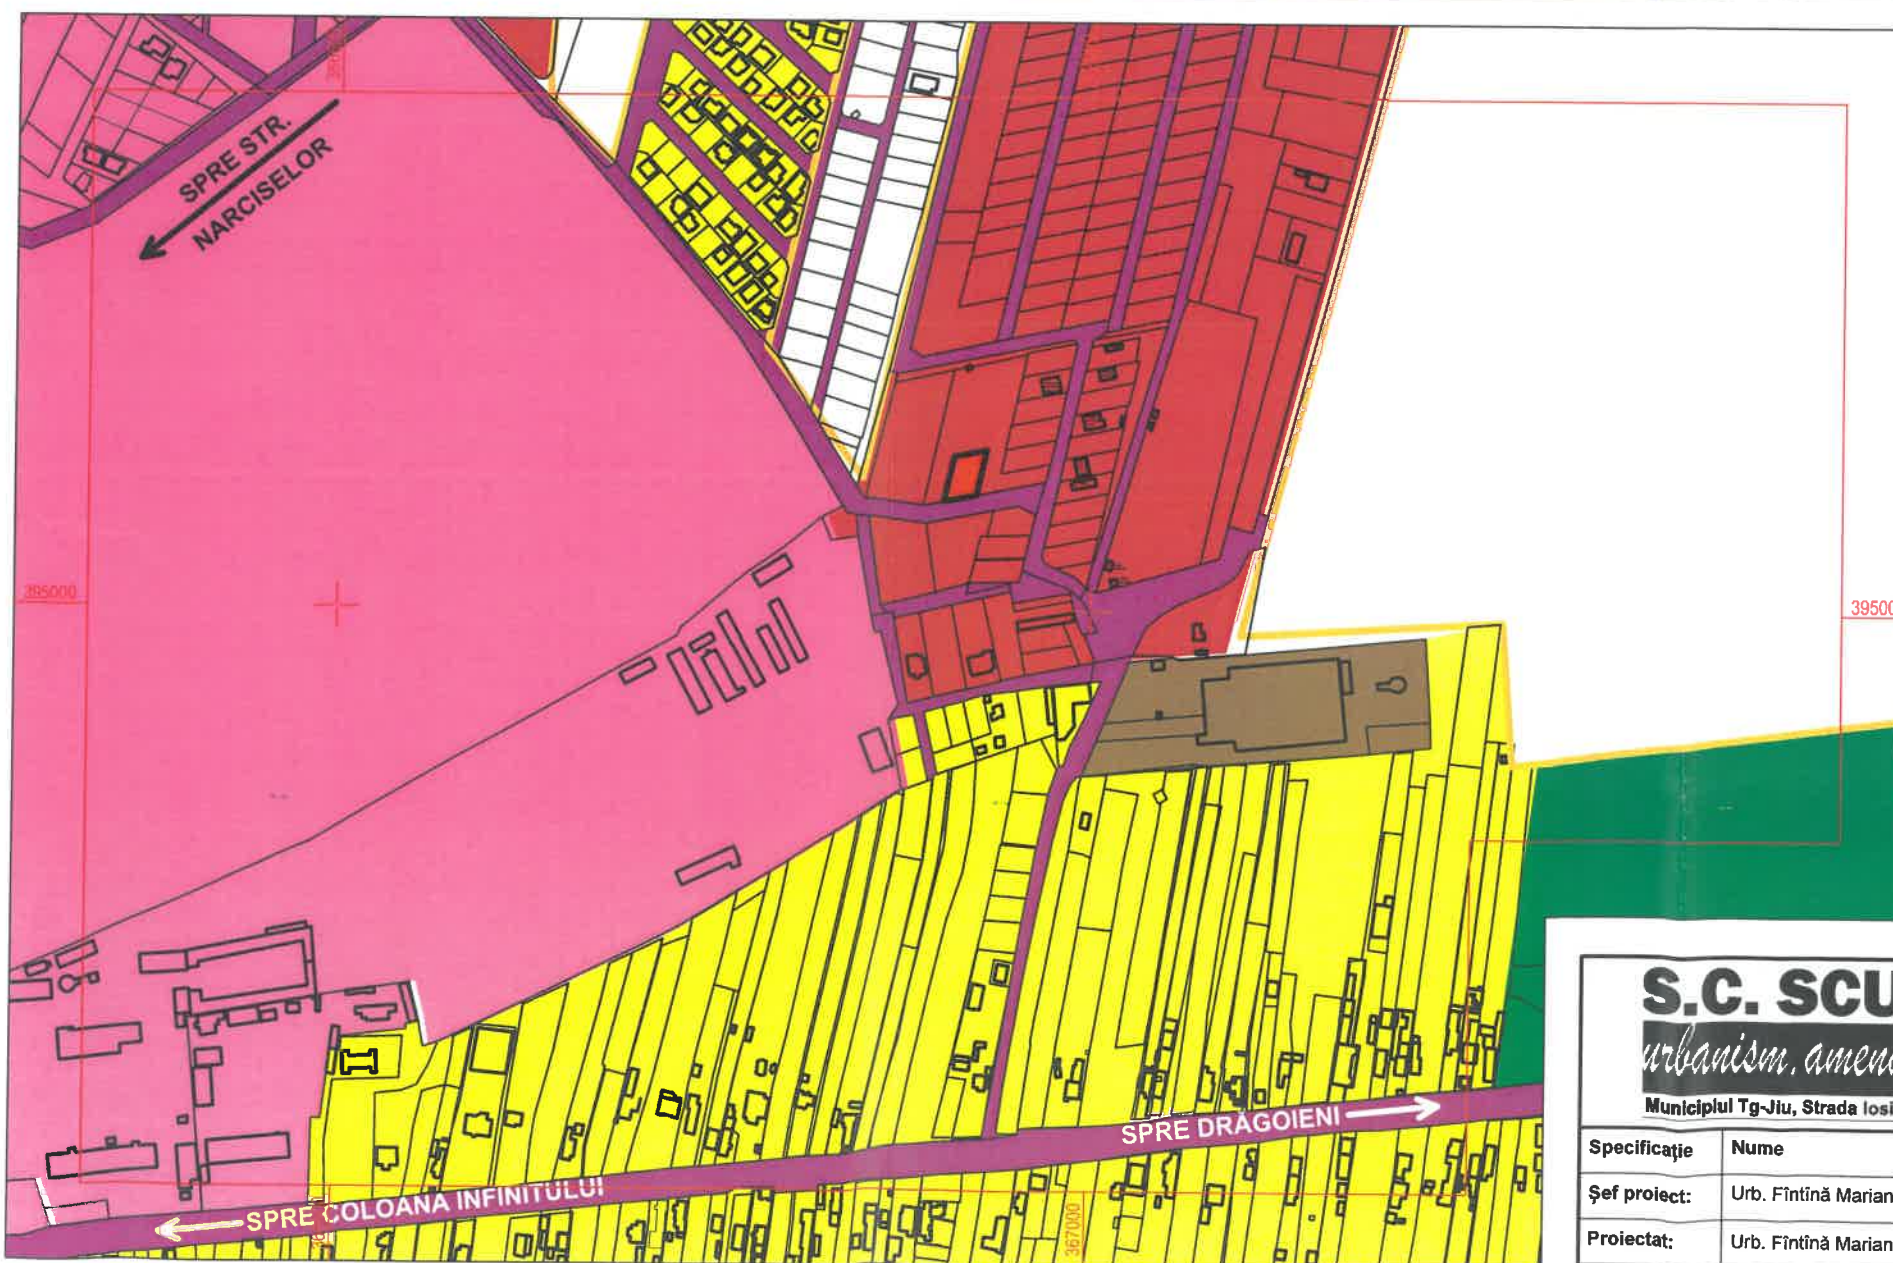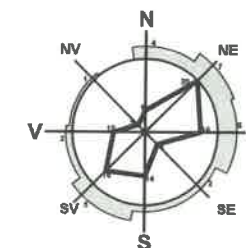

S.C. SCUAR S.R.L. <i>urbanism, amenajarea teritoriului</i> Municipiul Tg-Jiu, Strada Iosif Keber, Nr. 1, Tel/Fax 0353.401222				beneficiar: PAROHIA NAȘTEREA MAICII DOMNULUI - NARCISELOR PRIN BIRCEANU CLAUDIU MIHAIL	pr. nr.: 83/2025
amplasament: MUN. TÂRGU JIU, STR. MARIN PREDA, NR. 2K, JUD. GORJ				titlu proiect: ELABORARE P.U.Z. PENTRU CONSTRUIRE BISERICĂ, TRAPEZĂ	faza: P.U.Z.
Desenat: Urb. Fintină Marian				titlu planșă: PLAN DE ÎNCADRARE ÎN ZONĂ	planșă: 1
Specificație	Nume	Semnătura	scara: 1:5000		
Șef proiect:	Urb. Fintină Marian		data: 10.2025		
Proiectat:	Urb. Fintină Marian				
	Urb. Fintină Marian				

PUZ PLAN URBANISTIC ZONAL

MUN. TÂRGU JIU, STR. MARIN PREDA, NR. 2K, JUD. GORJ
BENEFICIAR: PAROHIA NAȘTEREA MAICII DOMNULUI
- NARCISELOR PRIN BIRCEANU CLAUDIU MIHAIL

SITUAȚIA EXISTENTĂ

2

LEGENDĂ:

LIMITE

- TEREN REGLEMENTAT - NR. CAD. 72116
- TERITORIUL STUDIAT
- LIMITĂ PARCELE
- LIMITĂ INTRAVILAN EXISTENT

ZONIFICARE

- L - ZONĂ LOCUINȚE INDIVIDUALE ȘI FUNCȚIUNI COMPLEMENTARE
- IS - ZONĂ INSTITUȚII PUBLICE ȘI SERVICII INCLUSIV BISERICI ȘI CIMITIRE
- P - ZONĂ PARC, SPORT, RECREERE, TURISM, SPAȚII VERZI NATURALE, PERDELE DE PROTECȚIE

*terenurile care nu au hășură colorată sunt terenuri virane pentru care nu se poate determina o zonificare funcțională

CIRCULAȚII

- CC - ZONĂ CĂI DE COMUNICAȚIE ȘI CONȘTRUCȚII AFERENTE
- ACCES PE PROPRIETATE

CONȘTRUCȚII

- CLĂDIRI EXISTENTE

CATEGORIE DE FOLOSINȚĂ TEREN

- ARABIL


RESTRICȚII / ZONE DE PROTECȚIE

- CULOAR DE TRECERE L.E.A. 110KV (37m)
- CONF. ORD. A.N.R.E. 239/2019

COORDONATE RADIATE


Nr. Pct.	X (m)	Y (m)
1	395105.383	366930.249
2	395076.124	366923.567
3	395071.932	366902.128
4	395101.891	366908.810

Suprafață studiată = 610 mp

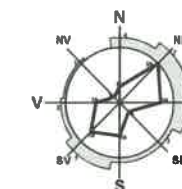

PLAN TOPOGRAFIC SCARA 1:500

Nr. cadastral	Suprafață măsurată	Adresa imobilului
72116	S=610mp	Tarla 154, Parcela 111, Mun. Tg Jiu, Jud. Gorj
Cartea funciară nr.	UAT	TG-JIU
72116		

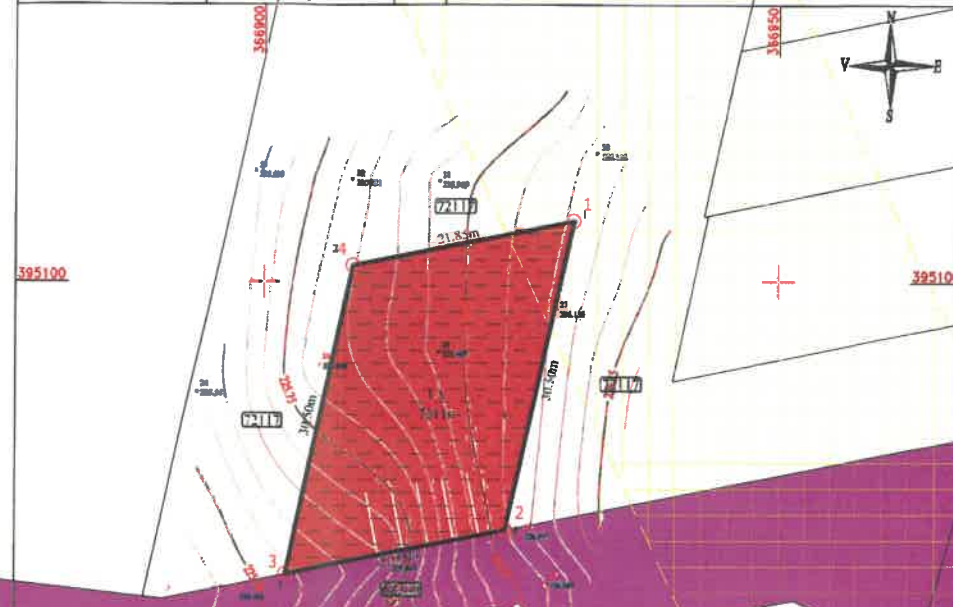

STR. MARIN PREDA

Oficiu de cadastru si Publicitate Imobiliara Gorj.
Numar de 65812/9.07.2025
"Prezentul document recepționat este însoțit de procesul verbal de recepție nr. 661/22.07.2025"

Nr.CF	Nr.CAD	Descriere imobil	Supraf.act mp.	Supraf. măsuratori mp.	Proprietar
72116	72116	CONȘTRUIRE LOCUINȚĂ ÎMPREJMUIRE, ANEXĂ GOSPODĂREASCĂ, pentru imobilul cu Nr. Cad. 72116	610	610	PAROHIA NAȘTEREA MAICII DOMNULUI NARCISELOR
TOTAL			610	610	

Sarcini
Nu sunt

Denumire proiect: ELABORARE PLAN URBANISTIC ZONAL PENTRU CONȘTRUIRE BISERICĂ, MAGAZIN BISERICESC, TRAPEZĂ, GRUP SOCIAL, CLOPOTNIȚĂ, pentru imobilul cu Nr. Cad. 72116 situat în Tarla 154, Parcela 111, Mun. Tg Jiu, Jud. Gorj

Localitatea: Târgu Jiu
Județul Gorj

Beneficiar: PAROHIA NAȘTEREA MAICII DOMNULUI, NARCISELOR

Executant:
S.C. EM MARELIȘA
CADASTRU SRL
Autorizație categoria III
Seria RO-B-1
Nr. 29584/07.06.2024
Data: 09.07.2025

Confirmarea imobilului este în baza de date integrată și este însoțită de procesul verbal de recepție nr. 661/22.07.2025

Data: 09.07.2025

S.C. SCUAR S.R.L.
urbanism, amenajarea teritoriului
Municipiul Tg-Jiu, Strada Iosif Keber, Nr. 1, Tel/Fax 9353.401222

Specificație	Nume	Semnătura	scara:
Șef proiect:	Urb. Fintină Marian		1:500
Proiectat:	Urb. Fintină Marian		data:
Desenat:	Urb. Fintină Marian		10.2025

beneficiar:	PAROHIA NAȘTEREA MAICII DOMNULUI - NARCISELOR PRIN BIRCEANU CLAUDIU MIHAIL	scara:	83/2025
amplasament:	MUN. TÂRGU JIU, STR. MARIN PREDA, NR. 2K, JUD. GORJ	faza:	P.U.Z.
titlu proiect:	ELABORARE P.U.Z. PENTRU CONȘTRUIRE BISERICĂ, TRAPEZĂ	planșa:	2
titlu planșă:	SITUAȚIA EXISTENTĂ		

PUZ PLAN URBANISTIC ZONAL

MUN. TÂRGU JIU, STR. MARIN PREDA, NR. 2K, JUD. GORJ
BENEFICIAR: PAROHIA NAȘTEREA MAICII DOMNULUI
- NARCISELOR PRIN BIRCEANU CLAUDIU MIHAIL

REGLEMENTĂRI URBANISTICE - ZONIFICARE

3

LEGENDĂ:

LIMITE

- LIMITĂ INTRAVILAN EXISTENT
- TERITORIUL STUDIAT
- TEREN REGLEMENTAT - NR. CAD. 72116
- LIMITĂ PARCELE

ZONIFICARE

- L - ZONĂ LOCUINȚE INDIVIDUALE ȘI FUNCȚIUNI COMPLEMENTARE
 - IS - ZONĂ INSTITUȚII PUBLICE ȘI SERVICII INCLUSIV BISERICI ȘI CIMITIRE
 - P - ZONĂ PARC, SPORT, RECREERE, TURISM, SPAȚII VERZI NATURALE, PERDELE DE PROTECȚIE
- *terenurile care nu au hașură colorată sunt terenuri virane pentru care nu se poate determina o zonificare funcțională

CIRCULAȚII

- CC - ZONĂ CĂI DE COMUNICAȚIE ȘI CONȘTRUCȚII AFERENTE
- ACCES PE PROPRIETATE

CONȘTRUCȚII

- CLĂDIRI EXISTENTE
- SUPRAFAȚĂ TEREN EDIFICABIL

RESTRICȚII / ZONE DE PROTECȚIE

- CULOAR DE TRECERE L.E.A. 110KV (37m) CONF. ORD. A.N.R.E. 239/2019


RETRAGERI

- ALINIAMENT - 4.0m, LATERALE - 0.6m, POSTERIOR - 2.0m

COORDONATE RADIATE
TEREN STUDIAT

Nr. Pct.	X [m]	Y [m]
1	395105.883	388930.249
2	395076.124	388923.567
3	395071.932	388902.128
4	395101.691	388908.810

Suprafață studiată = 610 mp

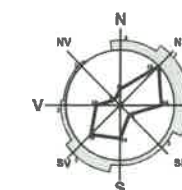


INDICI URBANISTICI						
ZONĂ FUNCȚIONALĂ		H max cornișă	H max coamă	P.O.T.	C.U.T.	Retrageri (valorile nespecificate c.f. Cod Civil)
Zonă instituții, servicii și comerț		10.0	12.0	60	1.80	2.00m posterior 4.00m aliniament
BILANȚ TERITORIAL						
Tip teren	Teretn intravilan	EXISTENT		PROPUȘ		
		mp	%	mp	%	
	Teretn intravilan	610	100	610	100	
	Teretn extravilan	0	0	0	0	
TOTAL tip teren		610	100	610	100	
Zonificare funcțională	Zonă instituții, servicii și comerț	610		610		
		100		100		
TOTAL zonificare funcțională		610		610		
Amenajare teren	Spații verzi (minim)	0		61		
	Construcții (maxim)			366		
	Rest teren (variabil)			183		
	TOTAL amenajare teren			610		


S.C. SCUAR S.R.L.
urbanism, amenajarea teritoriului
Municipiul Tg-Jiu, Strada Iosif Keber, Nr. 1, Tel/Fax 0353.401222

Specificație	Nume	Semnătură	scara:
Șef proiect:	Urb. Fintina Marian		1:500
Proiectat:	Urb. Fintina Marian		data: 10.2025
Desenat:	Urb. Fintina Marian		

beneficiar:	PAROHIA NAȘTEREA MAICII DOMNULUI - NARCISELOR PRIN BIRCEANU CLAUDIU MIHAIL	pr. nr.:	83/2025
amplasament:	MUN. TÂRGU JIU, STR. MARIN PREDA, NR. 2K, JUD. GORJ	faza:	P.U.Z.
titlu proiect:	ELABORARE P.U.Z. PENTRU CONȘTRUIRE BISERICĂ, TRAPEZĂ	planșa:	3
titlu planșă:	REGLEMENTĂRI URBANISTICE - ZONIFICARE		

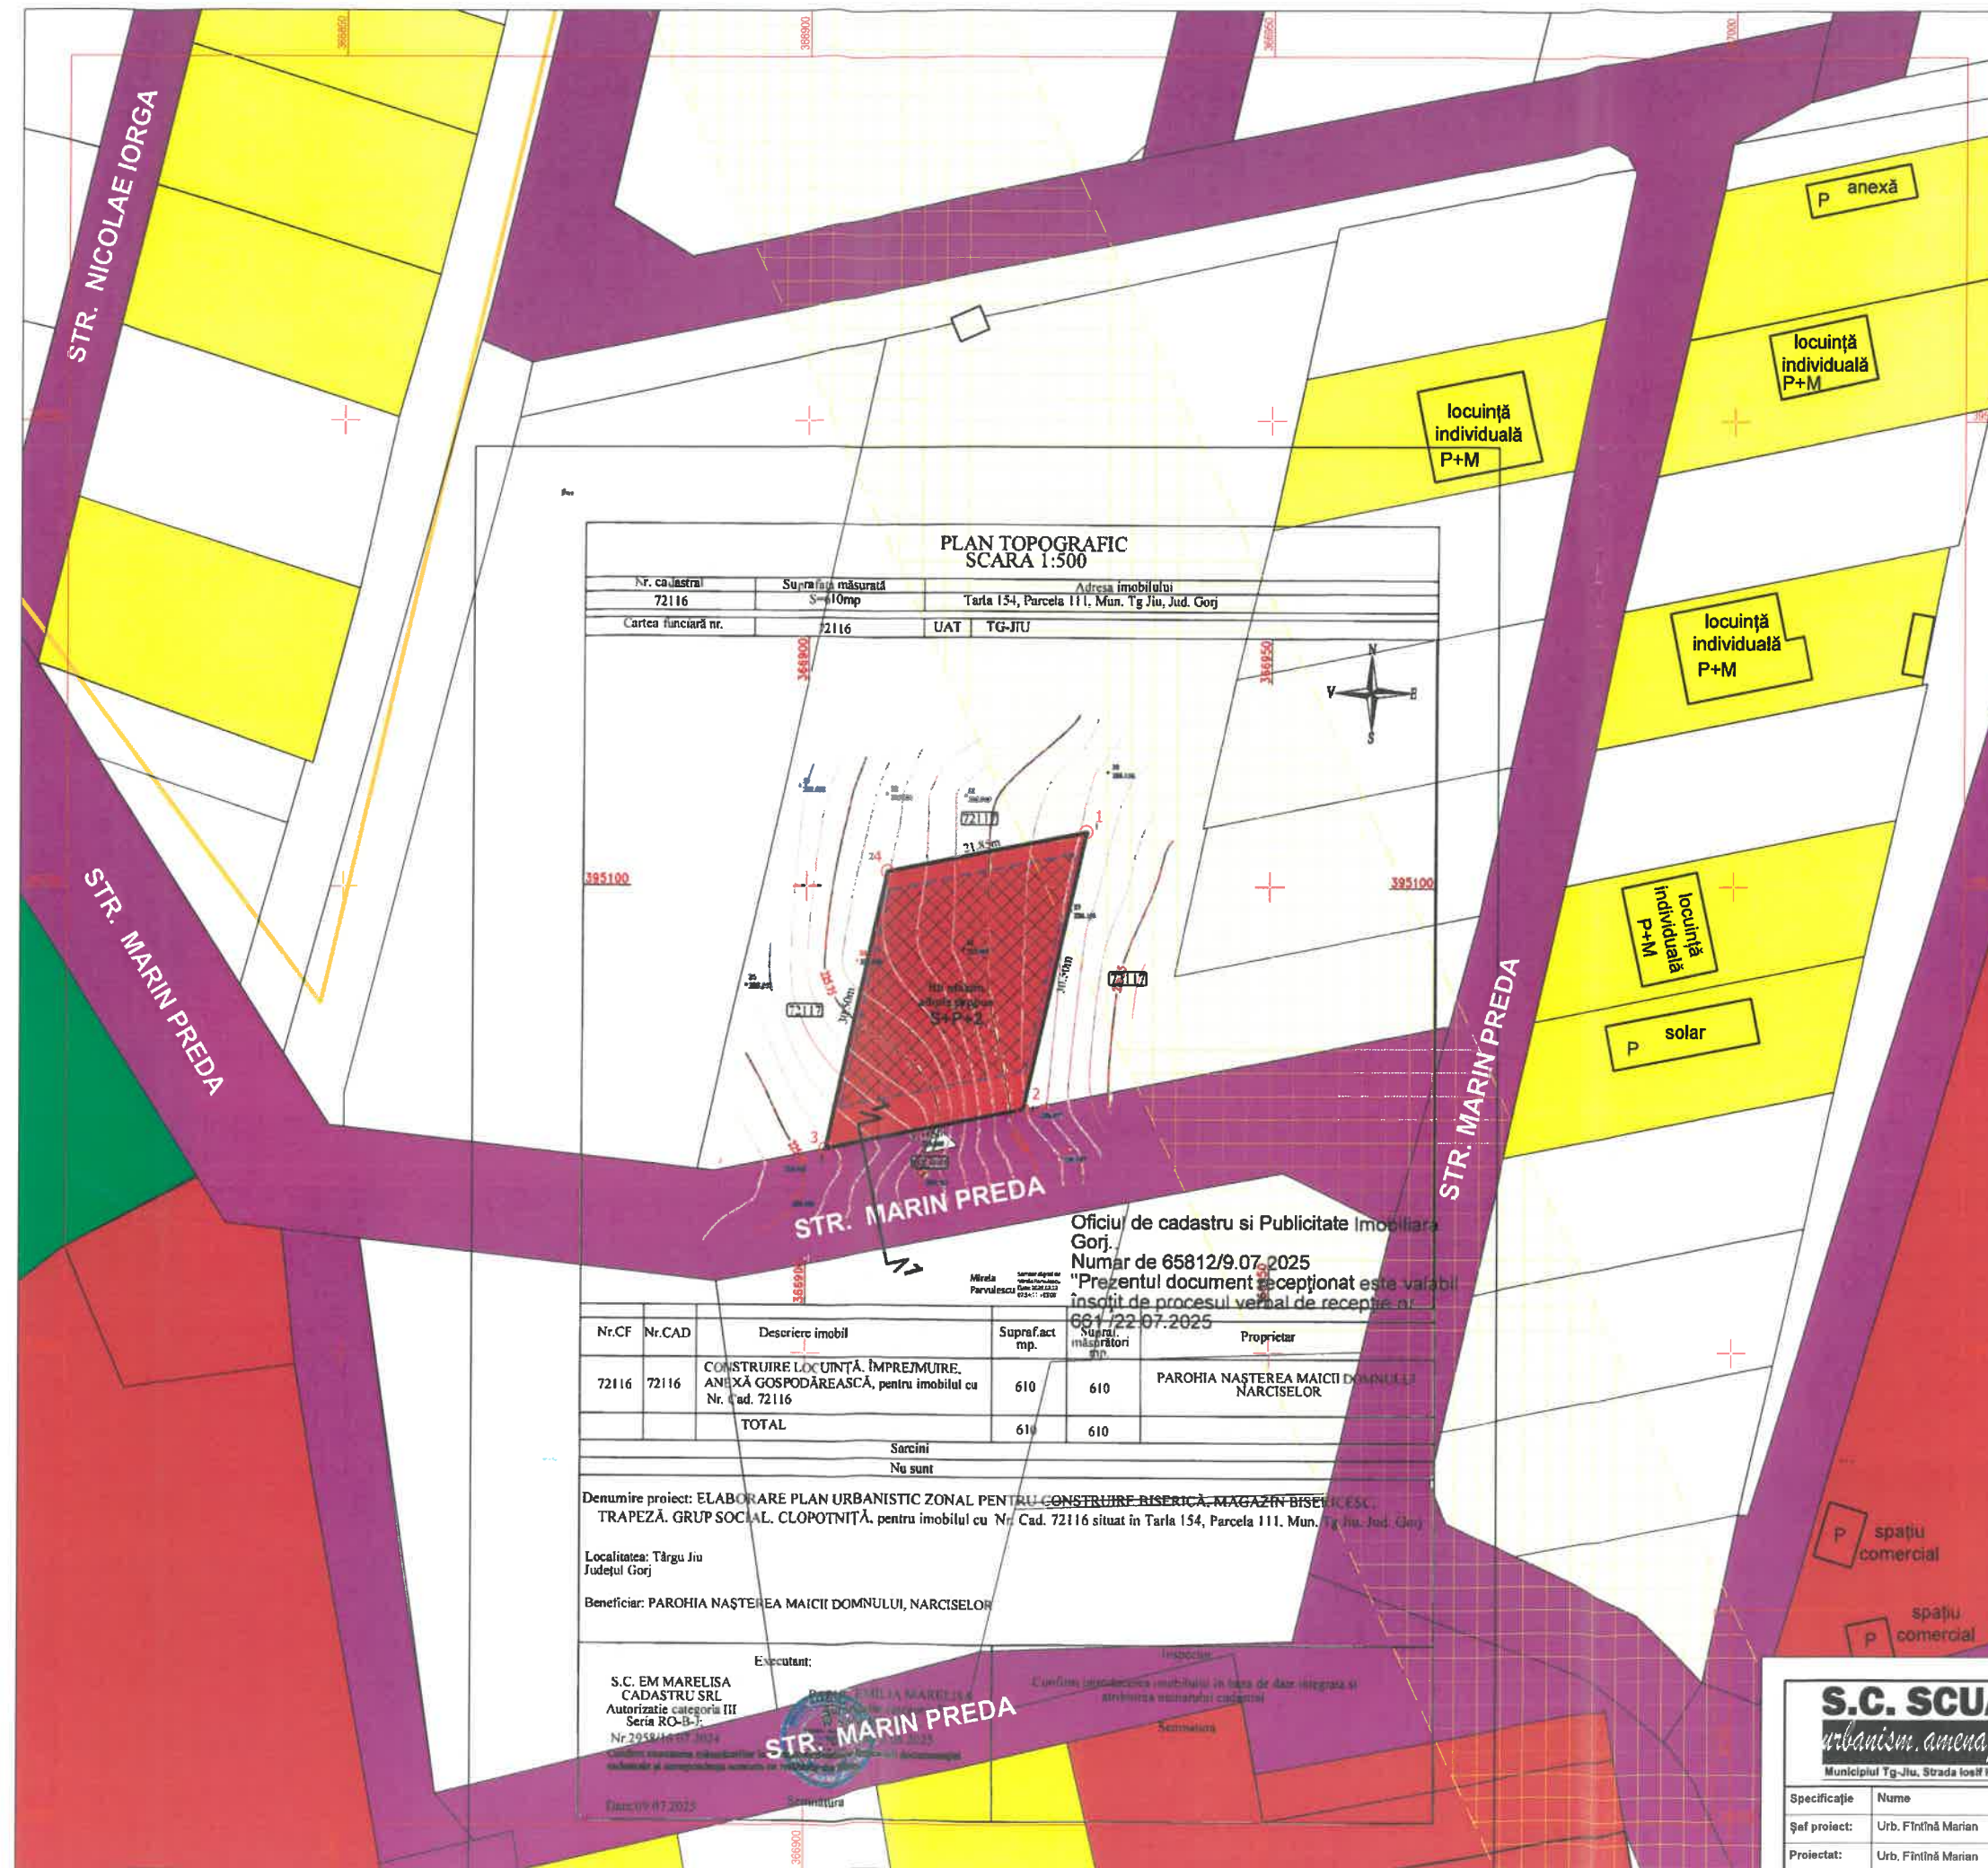

PLAN TOPOGRAFIC SCARA 1:500			
Nr. cadastral	Suprafață măsurată	Adresa imobilului	
72116	610mp	Tarta 154, Parcela 111, Mun. Tg Jiu, Jud. Gorj	
Cartea funciară nr.	72116	UAT	TG-JIU

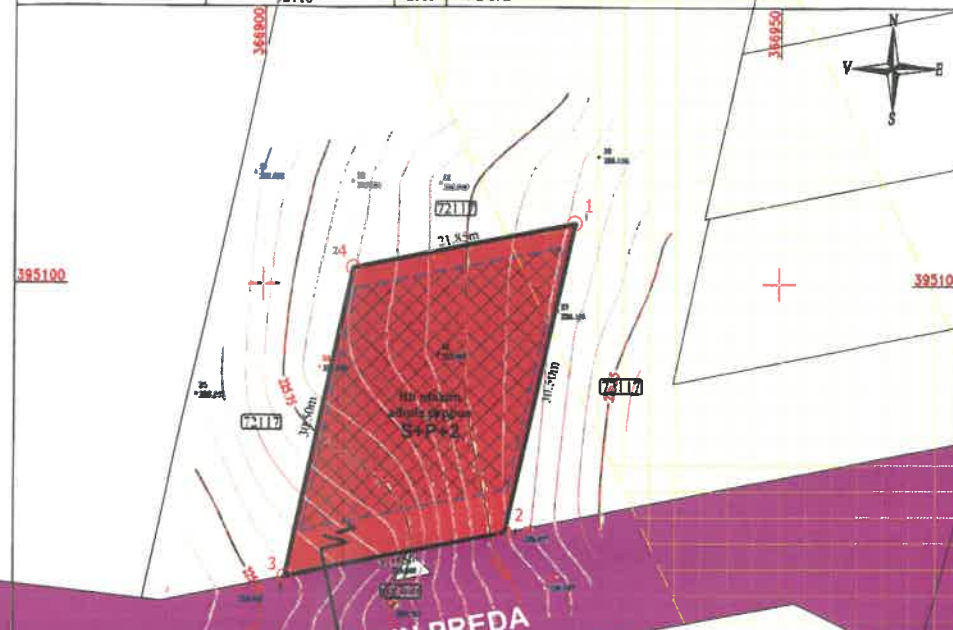

Oficiu de cadastru și Publicitate Imobiliară Gorj.			
Numar de 65812/9.07.2025			
Prezentul document recepționat este valabil însoțit de procesul verbal de recepție nr. 664/22.07.2025			
Nr.CF	Nr.CAD	Descriere imobil	Suprafact mp.
72116	72116	CONȘTRUIRE LOCUINȚĂ, ÎMPREJMUIRE, ANEXĂ GOSPODĂREASCĂ, pentru imobilul cu Nr. Cad. 72116	610
TOTAL			610
		Sarcini	610
		Proprictar	610
		Proprictar	610

Denumire proiect: ELABORARE PLAN URBANISTIC ZONAL PENTRU CONȘTRUIRE BISERICĂ, MAGAZIN BISERICESC, TRAPEZĂ, GRUP SOCIAL, CLOPOTNIȚĂ, pentru imobilul cu Nr. Cad. 72116 situat în Tarta 154, Parcela 111, Mun. Tg Jiu, Jud. Gorj

Localitatea: Târgu Jiu
Județul Gorj

Beneficiar: PAROHIA NAȘTEREA MAICII DOMNULUI, NARCISELOR

Executant:

S.C. EM MARELIȘA CADASTRU SRL
Autorizație categoria III
Seria RO-B-1
Nr. 2058/14.07.2024

Conținutul prezentei amenajări este în funcție de datele integrate și arhivarea documentelor cadastru

STR. MARIN PREDA

10.2025

PUZ PLAN URBANISTIC ZONAL

MUN. TÂRGU JIU, STR. MARIN PREDA, NR. 2K, JUD. GORJ
BENEFICIAR: PAROHIA NAȘTEREA MAICII DOMNULUI
- NARCISELOR PRIN BIRCEANU CLAUDIU MIHAIL

REGLEMENTĂRI - ECHIPAREA TEHNICO-EDILITARĂ

4

LEGENDĂ:

LIMITE

- LIMITĂ INTRAVILAN EXISTENT
- TERITORIU STUDIAT
- TEREN REGLEMENTAT - NR. CAD. 72116
- LIMITĂ PARCELE

CIRCULAȚII

- CC - ZONĂ CĂI DE COMUNICAȚIE ȘI CONSTRUCȚII AFERENTE

CONSTRUCȚII

- CLĂDIRI EXISTENTE

RESTRICȚII / ZONE DE PROTECȚIE

- CULOAR DE TRECERE L.E.A. 110KV (37m) CONF. ORD. A.N.R.E. 239/2019


REȚELE TEHNICO-EDILITARE

- EXTINDERE REȚEA APĂ POTABILĂ - PROPUȘ
- L.E.A. 110KV - EXISTENT
- L.E.A./L.E.S. 0.4KV - EXISTENT
- EXTINDERE L.E.A./L.E.S. 0.4KV - PROPUȘ
- RACORD L.E.A./L.E.S. 0.4KV - PROPUȘ
- REȚEA DE DISTRIBUȚIE A GAZULUI NATURAL - EXISTENT
- RACORD LA REȚEAUA DE DISTRIBUȚIE A GAZULUI NATURAL - PROPUȘ
- BAZIN ETANȘ VIDANJABIL - PROPUȘ


COORDONATE RADIATE TEREN STUDIAT

Nr. Pct.	X [m]	Y [m]
1	395105.883	366930.249
2	395076.124	366923.567
3	395071.832	366902.128
4	395101.691	366908.810

Suprafață studiată = 610 mp

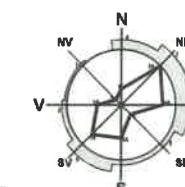

PLAN TOPOGRAFIC SCARA 1:500			
Nr. cadastral	Suprafață măsurată	Adresa imobilului	
72116	S=610mp	Taria 154, Parcela 111, Mun. Tg Jiu, Jud. Gorj	
Cartea funciară nr.	2116	UAT	TG-JIU

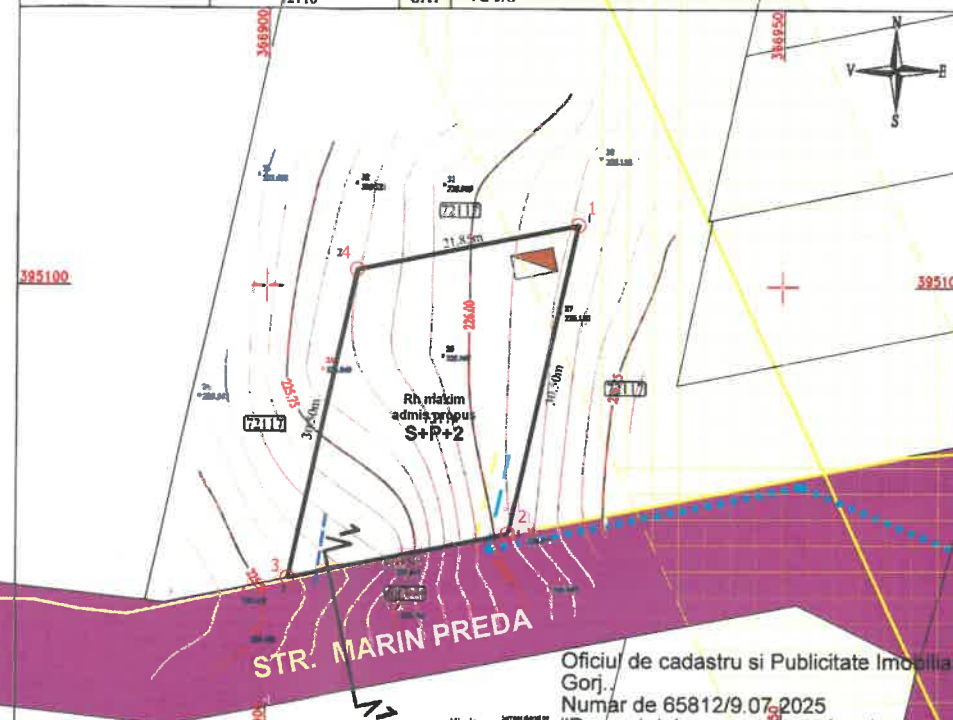

Nr.CF	Nr.CAD	Descriere imobil	Supraf.act mp.	Supraf. măsuratori mp.	Proprietar
72116	72116	CONSTRUIRE LOCUINȚĂ ÎMPREJMUIRE, ANEXĂ GOSPODĂREASCĂ, pentru imobilul cu Nr. Cad. 72116	610	610	PAROHIA NAȘTEREA MAICII DOMNULUI NARCISELOR
TOTAL			610	610	
Sarcini Nu sunt					

Denumire proiect: ELABORARE PLAN URBANISTIC ZONAL PENTRU CONSTRUIRE BISERICĂ, MAGAZIN BISERICESC, TRAPEZĂ, GRUP SOCIAL, CLOPOTNIȚĂ, pentru imobilul cu Nr. Cad. 72116 situat în Taria 154, Parcela 111, Mun. Tg Jiu, Jud. Gorj

Localitatea: Târgu Jiu
Județul Gorj

Beneficiar: PAROHIA NAȘTEREA MAICII DOMNULUI, NARCISELOR

Executant:

S.C. EM MARELIȘA
CADASTRU SRL
Autorizație categoria III
Seria RO-B-3
Nr. 2958/14.07.2024

Clasa 99-97.2025

Semnatura



S.C. SCUAR S.R.L.
urbanism, amenajarea teritoriului
Municipiul Tg-Jiu, Strada Iosif Keber, Nr. 1, Tel/Fax 0353.401222

Specificație	Nume	Semnatura
Șef proiect:	Urb. Fintina Marian	
Proiectat:	Urb. Fintina Marian	
Desenat:	Urb. Fintina Marian	

beneficiar: PAROHIA NAȘTEREA MAICII DOMNULUI - NARCISELOR PRIN BIRCEANU CLAUDIU MIHAIL	pr. nr.: 83/2025
amplasament: MUN. TÂRGU JIU, STR. MARIN PREDA, NR. 2K, JUD. GORJ	fața:
titlu proiect: ELABORARE P.U.Z. PENTRU CONSTRUIRE BISERICĂ, TRAPEZĂ	P.U.Z.
titlu planșă: REGLEMENTĂRI - ECHIPAREA TEHNICO-EDILITARĂ	planșă: 4

PUZ PLAN URBANISTIC ZONAL

MUN. TÂRGU JIU, STR. MARIN PREDA, NR. 2K, JUD. GORJ
BENEFICIAR: PAROHIA NAȘTEREA MAICII DOMNULUI
- NARCISELOR PRIN BIRCEANU CLAUDIU MIHAIL

PROPOUNERI PRIVIND CIRCULAȚIA JURIDICĂ A
TERENURILOR ȘI OBIECTIVE DE UTILITATE PUBLICĂ

5

LEGENDĂ:

LIMITE

- LIMITĂ INTRAVILAN EXISTENT
- TERITORIUL STUDIAT
- TEREN REGLEMENTAT - NR. CAD. 72116
- LIMITĂ PARCELE

CONSTRUCȚII

- CLĂDIRI EXISTENTE


TIPURI DE PROPRIETATE ASUPRA TERENURILOR DIN INTRAVILAN

- a) PROPRIETATE PUBLICĂ
- TERENURI PROPRIETATE PUBLICĂ DE INTERES NAȚIONAL
 - TERENURI PROPRIETATE PUBLICĂ DE INTERES LOCAL
- b) PROPRIETATE PRIVATĂ
- TERENURI PROPRIETATE PRIVATĂ A PERSOANELOR FIZICE SAU JURIDICE

COORDONATE RADIALE TEREN STUDIAT

Nr. Pct.	X m	Y m
1	395105.883	388930.249
2	395078.124	388923.587
3	395071.832	388902.128
4	395101.891	388908.810


Suprafață studiată = 610 mp

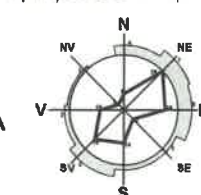

OBIECTIVE DE UTILITATE PUBLICĂ

DOMENII	CATEGORIA DE INTERES			DIMENSIUNI	
	NAȚIONAL	JUDEȚEAN	LOCAL	SUPR. TEREN	LUNGIME
INSTITUȚII PUBLICE ȘI SERVICII					
GOSPODĂRIE COMUNALĂ					
CAI DE COMUNICATIE					
INFRASTRUCTURĂ MAJORĂ					
SALVAREA, PROTEJAREA ȘI PUNEREA ÎN VALOARE A MONUMENTELOR, ANSAMBLURILOR ȘI SITURILOR ISTORICE					
SALVAREA, PROTEJAREA ȘI PUNEREA ÎN VALOARE A PARCURILOR NATURALE, REZERVATIILOR NATURALE ȘI A MONUMENTELOR NATURALE					
SISTEME DE PROTECȚIA MEDIULUI					
APĂRAREA ȚĂRII, ORDINE PUBLICĂ ȘI SIGURANȚA NAȚIONALĂ					

PLAN TOPOGRAFIC SCARA 1:500			
Nr. cadastral	Suprafață măsurată	Adresa imobilului	
72116	S=610mp	Tarla 154, Parcela 111, Mun. Tg Jiu, Jud. Gorj	
Cartea funciar nr.	72116	UAT	TG-JIU

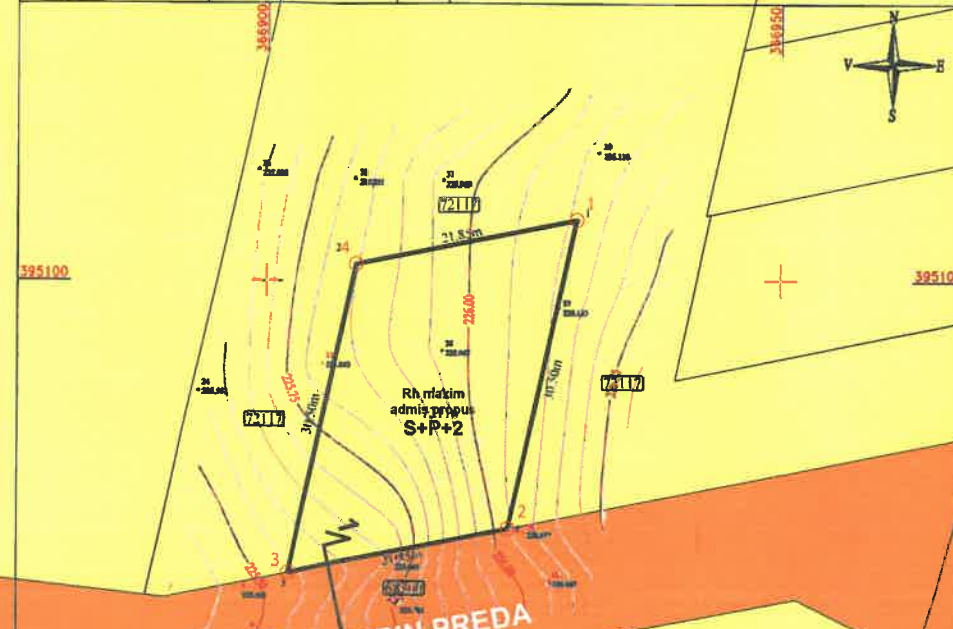

Oficiu de cadastru și Publicitate Imobiliară Gorj Număr de 65812/9.07.2025 "Prezentul document recepționat este valabil însoțit de procesul verbal de recepție nr. 664/22.07.2025"					
Nr.CF	Nr.CAD	Descriere imobil	Supraf.act mp.	Supraf. măsuratori mp.	Proprietar
72116	72116	CONSTRUIRE LOCUINȚĂ, ÎMPREJMUIRE, ANEXĂ GOSPODĂREASCĂ, pentru imobilul cu Nr. cad. 72116	610	610	PAROHIA NAȘTEREA MAICII DOMNULUI NARCISELOR
TOTAL			610	610	
Sarcini Nu sunt					

Denumire proiect: ELABORARE PLAN URBANISTIC ZONAL PENTRU CONSTRUIRE BISERICĂ, MAGAZIN BISERICESC, TRAPEZĂ, GRUP SOCIAL, CLOPOTNIȚĂ, pentru imobilul cu Nr. Cad. 72116 situat în Tarla 154, Parcela 111, Mun. Tg Jiu, Jud. Gorj

Localitate: Târgu Jiu
Județul Gorj

Beneficiar: PAROHIA NAȘTEREA MAICII DOMNULUI, NARCISELOR

Executant: S.C. EM MARELIȘA CADASTRU SRL
Autorizație categoria III
Seria RO-B-J
Nr.2954/H-07.2024
Confirm înscuțarea măsurătorilor la cadastru și corespunderea acestora cu planșă documentațională

Confirm înscuțarea măsurătorilor în baza de date integrată și atribuirea numărului cadastral


Data: 09.07.2025

S.C. SCUAR S.R.L.
urbanism, amenajarea teritoriului
Municipiul Tg-Jiu, Strada Ioan Keber, Nr. 1, Tel/Fax 0353-401222

Specificație	Nume	Semnatura	scara:
Șef proiect:	Urb. Fîntînă Marian		1:500
Proiectat:	Urb. Fîntînă Marian		data: 10.2025
Desenat:	Urb. Fîntînă Marian		


beneficiar:	PAROHIA NAȘTEREA MAICII DOMNULUI - NARCISELOR PRIN BIRCEANU CLAUDIU MIHAIL	pr. nr.:	83/2025
amplasament:	MUN. TÂRGU JIU, STR. MARIN PREDA, NR. 2K, JUD. GORJ	faza:	P.U.Z.
titlu proiect:	ELABORARE P.U.Z. PENTRU CONSTRUIRE BISERICĂ, TRAPEZĂ	planșă:	5
titlu planșă:	PROPOUNERI PRIVIND CIRCULAȚIA JURIDICĂ A TERENURILOR ȘI OBIECTIVE DE UTILITATE PUBLICĂ		

PROFIL TRANSVERSAL SECȚIUNEA 1-1

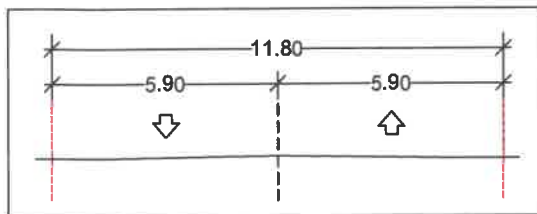

DRUM DE UTILITATE PUBLICĂ

PLAN TOPOGRAFIC
SCARA 1:500

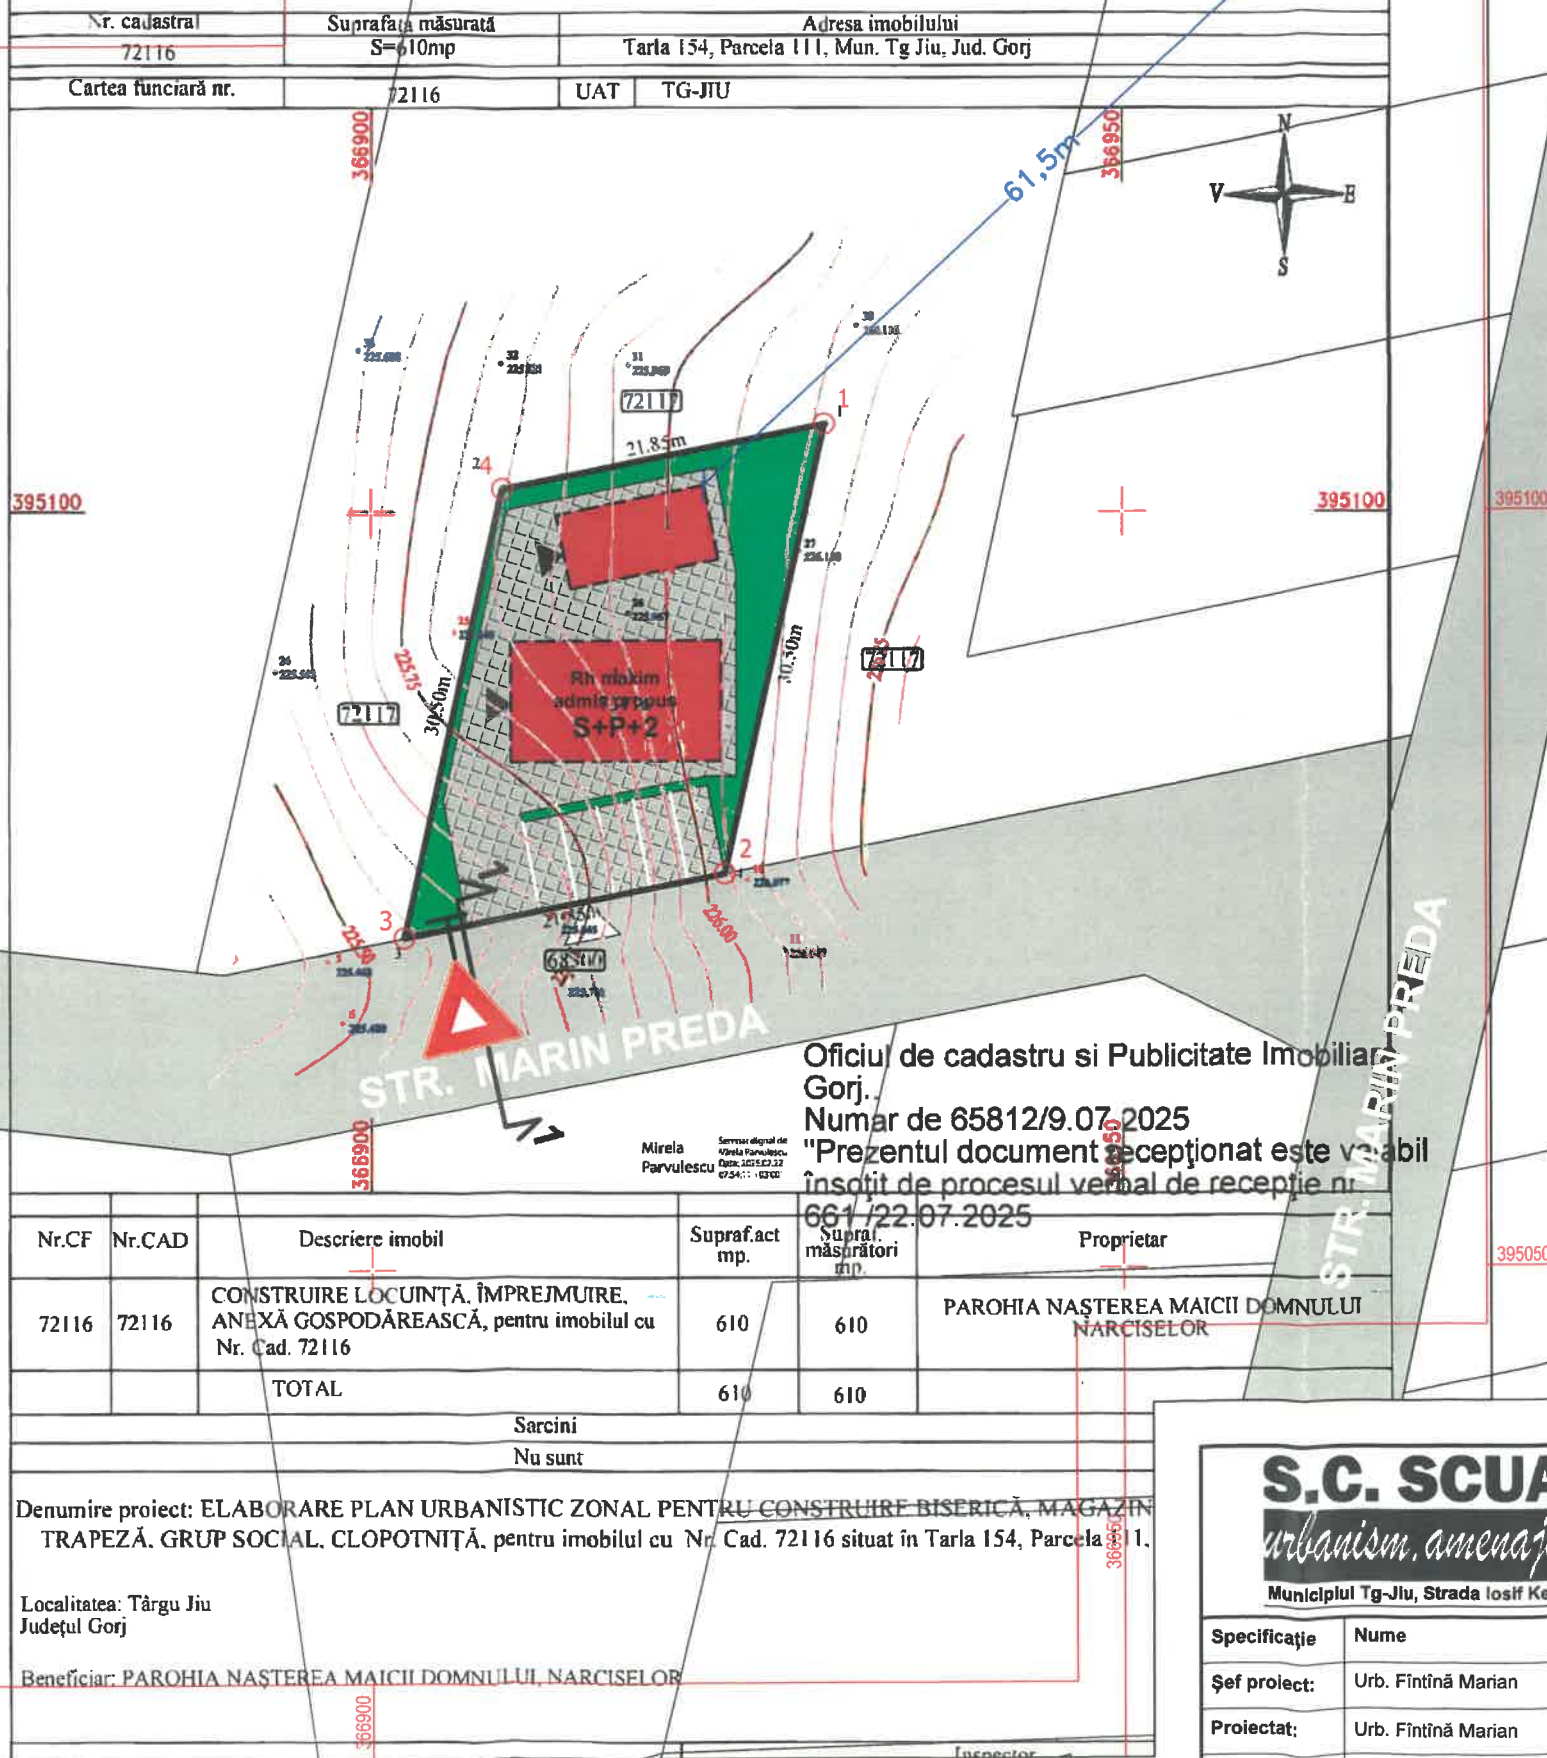

PUZ PLAN URBANISTIC ZONAL

MUN. TÂRGU JIU, STR. MARIN PREDA, NR. 2K, JUD. GORJ
BENEFICIAR: PAROHIA NAȘTEREA MAICII DOMNULUI
- NARCISELOR PRIN BIRCEANU CLAUDIU MIHAIL

ILUSTRARE URBANISTICĂ



LEGENDĂ:

LIMITE

- LIMITĂ INTRAVILAN EXISTENT
- TERITORIU STUDIAT
- TEREN REGLEMENTAT - NR. CAD. 72116
- LIMITĂ PARCELE

CIRCULAȚII

- DRUM PIETRUIT
- ACCES PE PROPRIETATE
- ACCES ÎN CLĂDIRE
- SUPRAFAȚĂ ASFALTATĂ/PAVATĂ/BETONATĂ

CONSTRUCȚII

- CLĂDIRI EXISTENTE
- SUPRAFAȚĂ TEREN EDIFICABIL
- CLĂDIRI PROPUSE

RETRAGERI

- ALINIAMENT - 4.0m, LATERALE - 0.6m, POSTERIOR - 2.0m


ALTELE

- SPAȚIU VERDE
- LOC DE PARCARE (6.0m x 2.5m)

COORDONATE RADIATE TEREN STUDIAT

Nr. Pct.	X (m)	Y (m)
1	395105.883	366930.249
2	395076.124	366923.567
3	395071.932	366902.128
4	395101.691	366908.810

Suprafață studiată = 610 mp

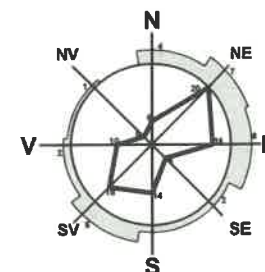

NOTĂ:
Elementele marcate pe această planșă reprezintă un concept și nu creează obligații ulterioare, aceste detalii urmând a fi stabilite la faza D.T.A.C.



S.C. SCUAR S.R.L.

urbanism, amenajarea teritoriului

Municipiul Tg-Jiu, Strada Iosif Keber, Nr. 1, Tel/Fax 0353.401222

Specificație	Nume	Semnătură	scara:
Șef proiect:	Urb. Fintina Marian		1:500
Proiectat:	Urb. Fintina Marian		data:
Desenat:	Urb. Fintina Marian		10.2025

beneficiar:	PAROHIA NAȘTEREA MAICII DOMNULUI - NARCISELOR PRIN BIRCEANU CLAUDIU MIHAIL	pr. nr.:	83/2025
amplasament:	MUN. TÂRGU JIU, STR. MARIN PREDA, NR. 2K, JUD. GORJ	faza:	P.U.Z.
titlu proiect:	ELABORARE P.U.Z. PENTRU CONSTRUIRE BISERICĂ, TRAPEZĂ	planșa:	6
titlu planșă:	ILUSTRARE URBANISTICĂ		