

Zona studiata

PUZ PLAN URBANISTIC
ZONAL

Beneficiar : Draghici Ruben
Mun. Tg-Jiu, Strada Frasinetului, nr. FN, Jud. Gorj

1

Limite si simboluri

-  - Parcela studiata teren extravilan
-  - Limite parcela studiata
-  - Acces parcela

 - Locuinte individuale

- Institutii publice si servicii inclusiv biserici si cimitire

 - Cladiri existente

- _____

Nr. cad. 64531


Nr. cad. 65236

Nr. cad. 61170

Spre Strada Preajba Mare
Strada Frasinetului
Spre Strada Aviatorilor

Zona studiata

Zona studiata

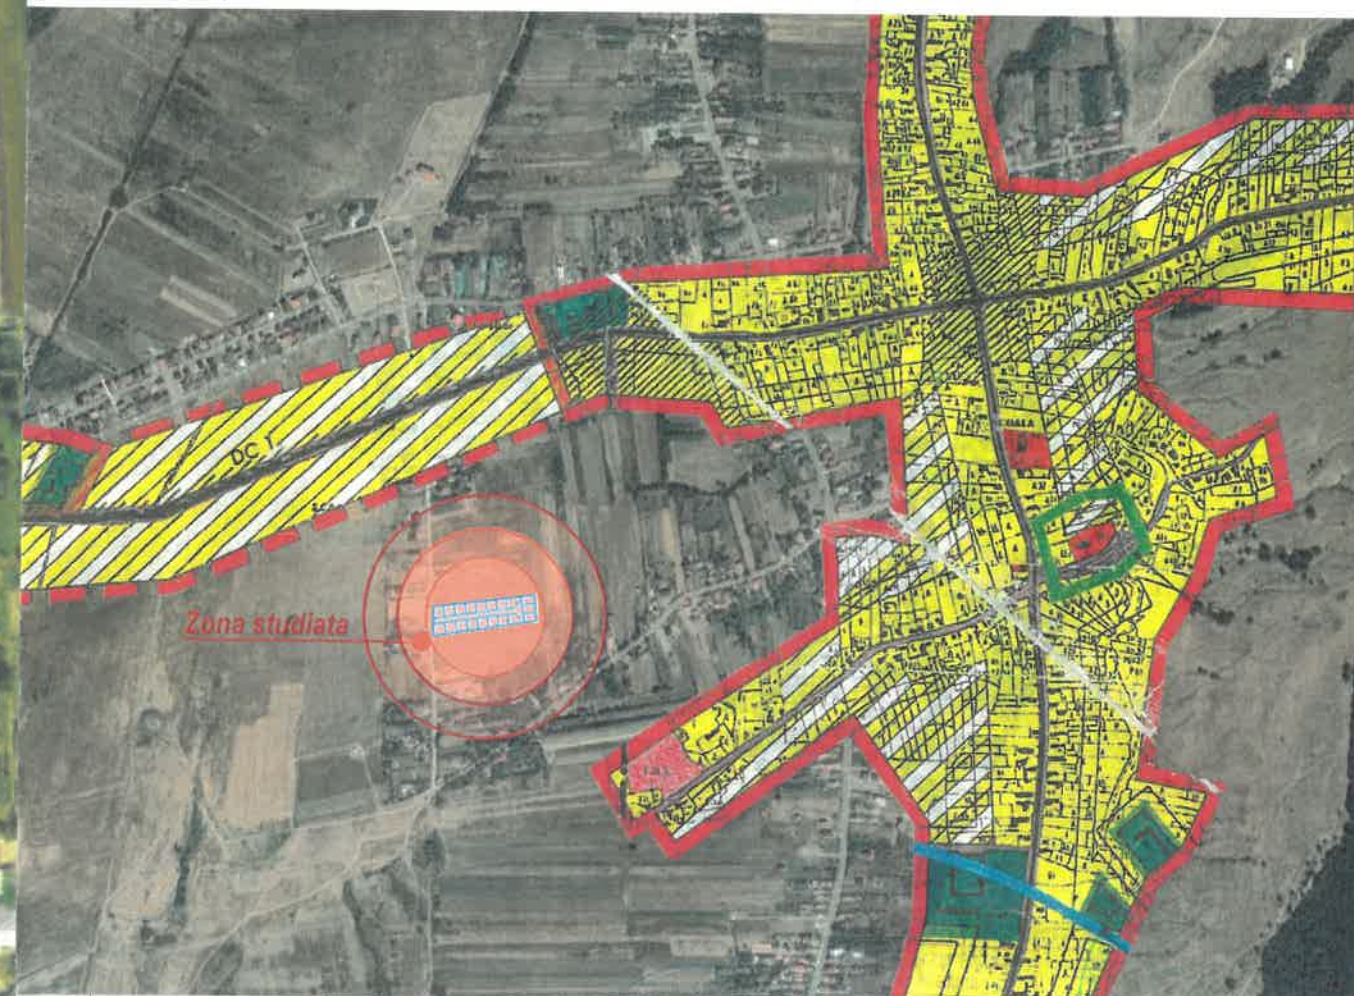

Cerinta	-Verificator -Expert
---------	-------------------------

Nume :

Semnătură : referat/expertiza nr./data

Alexandru-Liviu
BOROPAN
za nr./data
Publicarea este in domeniul public al statului, si este libera de orice restrictii
in ceea ce priveste dreptul de copiere si de distributie

Beneficiar : Draghici Ruben

Amplasament: Mun. Tg-Jiu, Str. Frasinetului,
nr. FN, Jud. Gorj

Denumire: ELABORARE P.U.Z. PENTRU
INTRODUCERE TEREN IN INTRAVILAN
CREARE DRUM ACCES SI
CONSTRUIRE LOCUINTE

Titlu planşa : INCADRARE IN
TERITORIU

PR. NR:
274/2024

P.U.Z.

U.01

Proiectant general search studio srl
Str. Vasile Alecsandri, nr. 44, Judetul Gorj
Tel 0784382372,email: search.studio@yahoo.com



Nume

Semnătură :

Data :	Sef proiect :	Arh. Hortopan Alexandru
--------	---------------	-------------------------

nov.2024 Proiectat : Arh. Hortopan Alexandru

Sc. 1/2000	Desenat :	Arh. Hortopan Alexandru
------------	-----------	-------------------------

planșă:	proiect	beneficiar
---------	---------	------------

Suprafata totala a tenului care s-a dezmembrat este de 7.549,00 mp.
Prin dezmembrare s-au creat loturi care au acces din Strada Frasinetului prin terenul cu nr. cad. 71077. Au rezultat 20 de loturi: 323.00 mp lotul 1 cu nr. cad. 71058, 337.00 mp lotul 2 cu nr. cad. 71059, 328.00 mp lotul 3 cu nr. cad. 71060, 320.00 mp lotul 4 cu nr. cad. 71061, 310.00 mp lotul 5 cu nr. cad. 71062, 302.00 mp lotul 6 cu nr. cad. 71063, 293.00 mp lotul 7 cu nr. cad. 71064, 341.00 mp lotul 8 cu nr. cad. 71065, 311.00 mp lotul 9 cu nr. cad. 71066, 301.00 mp lotul 10 cu nr. cad. 71067, 302.00 mp lotul 11 cu nr. cad. 71068, 334.00 mp lotul 12 cu nr. cad. 71069, 288.00 mp lotul 13 cu nr. cad. 71070, 300.00 mp lotul 14 cu nr. cad. 71071, 306.00 mp lotul 15 cu nr. cad. 71072, 314.00 mp lotul 16 cu nr. cad. 71073, 320.00 mp lotul 17 cu nr. cad. 71074, 338.00 mp lotul 18 cu nr. cad. 71075, 377.00 mp lotul 19 cu nr. cad. 71076 si 1.504,0000 mp lotul 20 cu nr. cad. 71077.


Loturile rezultate se afla situate in extravilan - teren nereglementat.

Folosinta actuala a loturilor rezultate este arabil.

In prezent loturile se gaseste libere de constructii.

P.O.T = 0.00%


C.U.T. = 0.00

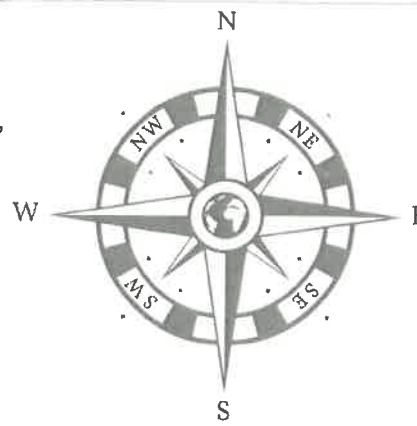

PUZ PLAN URBANISTIC ZONAL

Beneficiar : Draghici Ruben
Mun. Tg-Jiu, Strada Frasinetului, nr. FN, Jud. Gorj

2

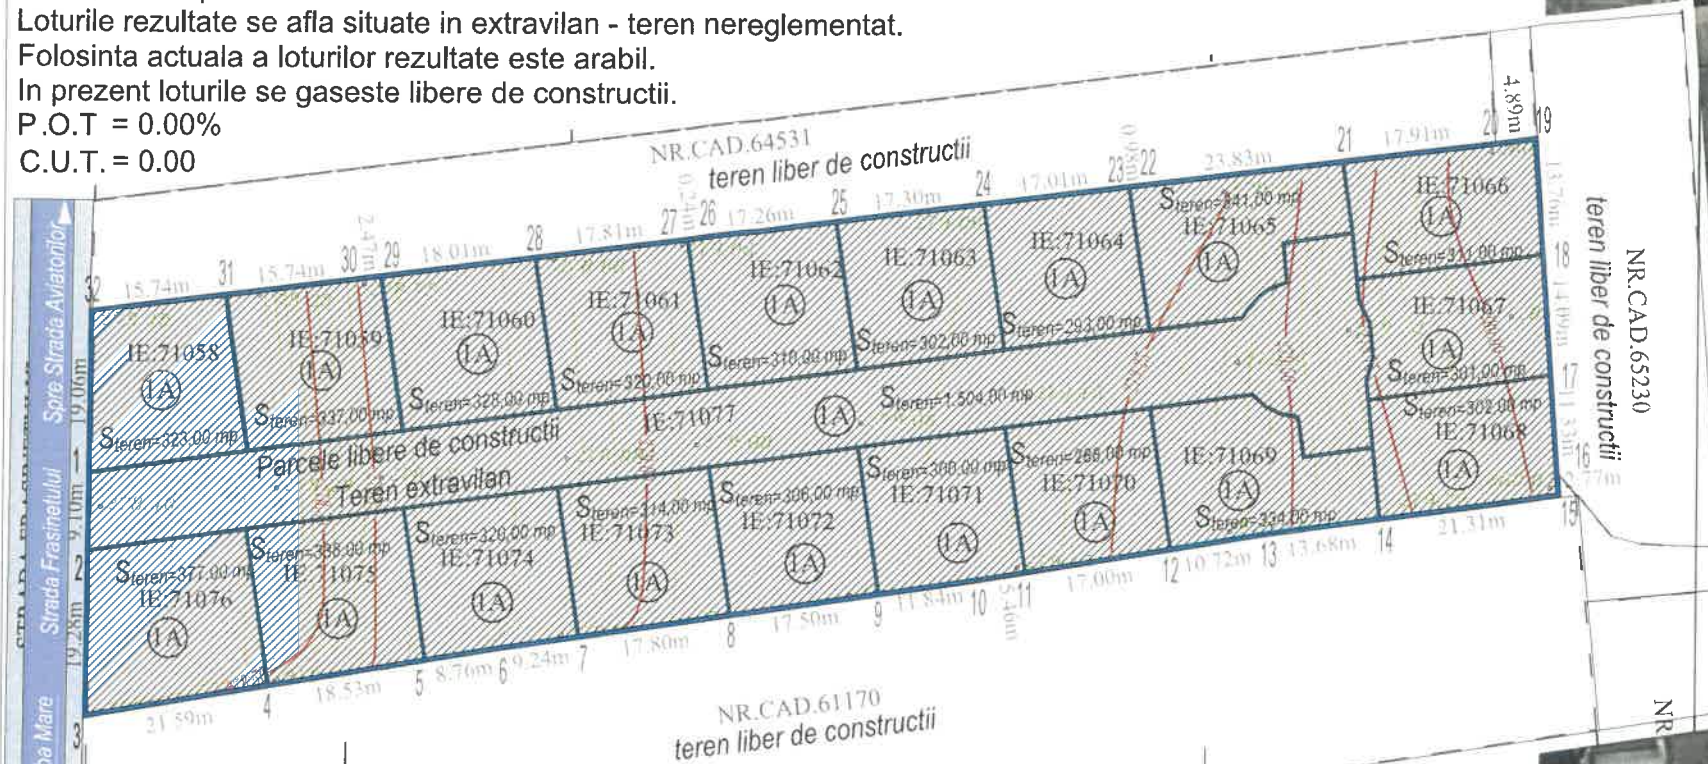

LEGENDA:

- Loturi studiate teren extravilan (zona propusa pentru introducere teren intravilan)
- Parcele vecini
- Zona teren extravilan
- Limite de proprietate a parcelei studiate
- Zona cai de circulatie rutiera
- Acces pe parcela

TABEL DE COORDONATE

SISTEM DE PROIECTIE - STEREOGRAFIC 1970


Nr. Pct.	Coordonate pct.de contur		Lungimi laturi D(i,i+1)
	X [m]	Y [m]	
1	397205.355	369399.986	19.059
2	397186.297	369399.844	9.097
3	397177.200	369399.777	19.280
4	397157.921	369399.634	21.586
5	397161.481	369420.924	18.532
6	397164.538	369439.202	8.757
7	397165.982	369447.839	9.245
8	397167.331	369456.985	17.799
9	397169.927	369474.594	17.500
10	397172.480	369491.907	11.837
11	397174.206	369503.617	5.465
12	397175.108	369509.007	17.003
13	397177.913	369525.777	10.722
14	397179.681	369536.352	13.684
15	397181.567	369549.905	21.305
16	397184.504	369571.007	2.775
17	397187.271	369570.799	11.327
18	397198.566	369569.948	14.093
19	397212.619	369568.889	13.764
20	397226.344	369567.855	4.894
21	397225.736	369562.999	17.906
22	397223.515	369545.231	23.829
23	397220.559	369521.586	0.978
24	397220.437	369520.616	17.005
25	397218.328	369503.742	17.305
26	397216.181	369486.571	17.263
27	397214.039	369469.441	0.241
28	397214.009	369469.202	17.806
29	397211.800	369451.534	18.005
30	397209.567	369433.668	2.465
31	397209.261	369431.222	15.740
32	397207.308	369415.604	15.740

Suprafata=7549mp Perimetru=432.00m

Cerinta	-Verificator -Expert	Nume	Semnatura	referat/expertiza nr./data
Proiectant: general - search studio srl Str. Vasile Alecsandri, nr. 44, Judetul Gorj Tel 0784382372; email: search.studio@yahoo.com		Beneficiar : Draghici Ruben Amplasament : Mun. Tg-Jiu, Str. Frasinetului, nr. FN, Jud. Gorj Denumire: ELABORARE P.U.Z. PENTRU INTRODUCERE TEREN IN INTRAVILAN, CREARE DRUM ACCES SI CONSTRUIRE LOCUINTE Titlu plansa : SITUATIE EXISTENTA		
Data : nov.2024	Sef proiect : Arh. Hortopan Alexandru	Nume	Semnatura	PR. NR: 274/2024
Sc. 1/500	Proiectat : Arh. Hortopan Alexandru	Desenat : Arh. Hortopan Alexandru		P.U.Z.
nr. plansa: 2				U.02

LEGENDA RETELE EDILITARE

- Retea de energie electrica - existent
- Retea de apa potabila - existent
- Retea de gaze naturale - existent
- Racord energie electrica - propus
- Racord apa potabila - propus
- Racord gaze naturale - propus
- Racord canalizare - propus

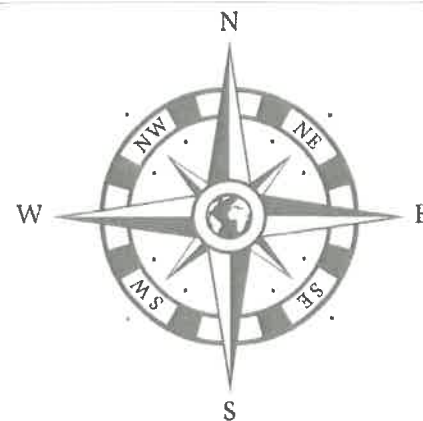

PUZ

PLAN URBANISTIC ZONAL

Beneficiar : Draghici Ruben
Mun. Tg-Jiu, Strada Frasinetului, nr. FN, Jud. Gorj


4



Cerinta	-Verificator -Expert	Nume :	Semnatura :	referat/expertiza nr./data	
Proiectant general : search studio srl Str. Vasile Alecsandri, nr. 44, Judetul Gorj Tel 0784382372, email: search.studio@gmail.com					
		Nume :	Semnatura :	Beneficiar : Draghici Ruben	PR. NR. : 274/2024
				Amplasament : Mun. Tg-Jiu, Str. Frasinetului, nr. FN, Jud. Gorj	
				Denumire : ELABORARE P.U.Z. PENTRU INTRODUCERE TEREN IN INTRAVILAN, CREARE DRUM ACCES SI CONSTRUIRE LOCUINTE	P.U.Z. : U.04
				Titlu plansa : REGLEMENTARI - ECHIPARE EDILITARA	

LEGENDA:


-  - Proprietate privata a persoanelor fizice sau juridice
-  - Drum public si terenuri de proprietate publica de interes local

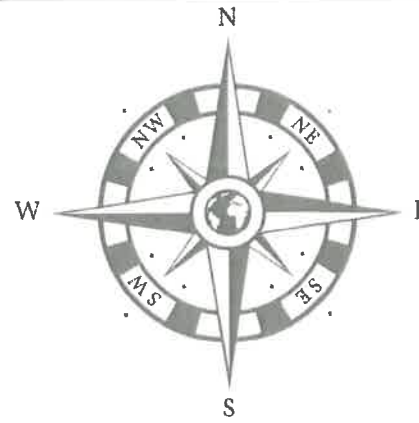

PUZ PLAN URBANISTIC ZONAL

Beneficiar : Draghici Ruben
Mun. Tg-Jiu, Strada Frasinetului, nr. FN, Jud. Gorj

5

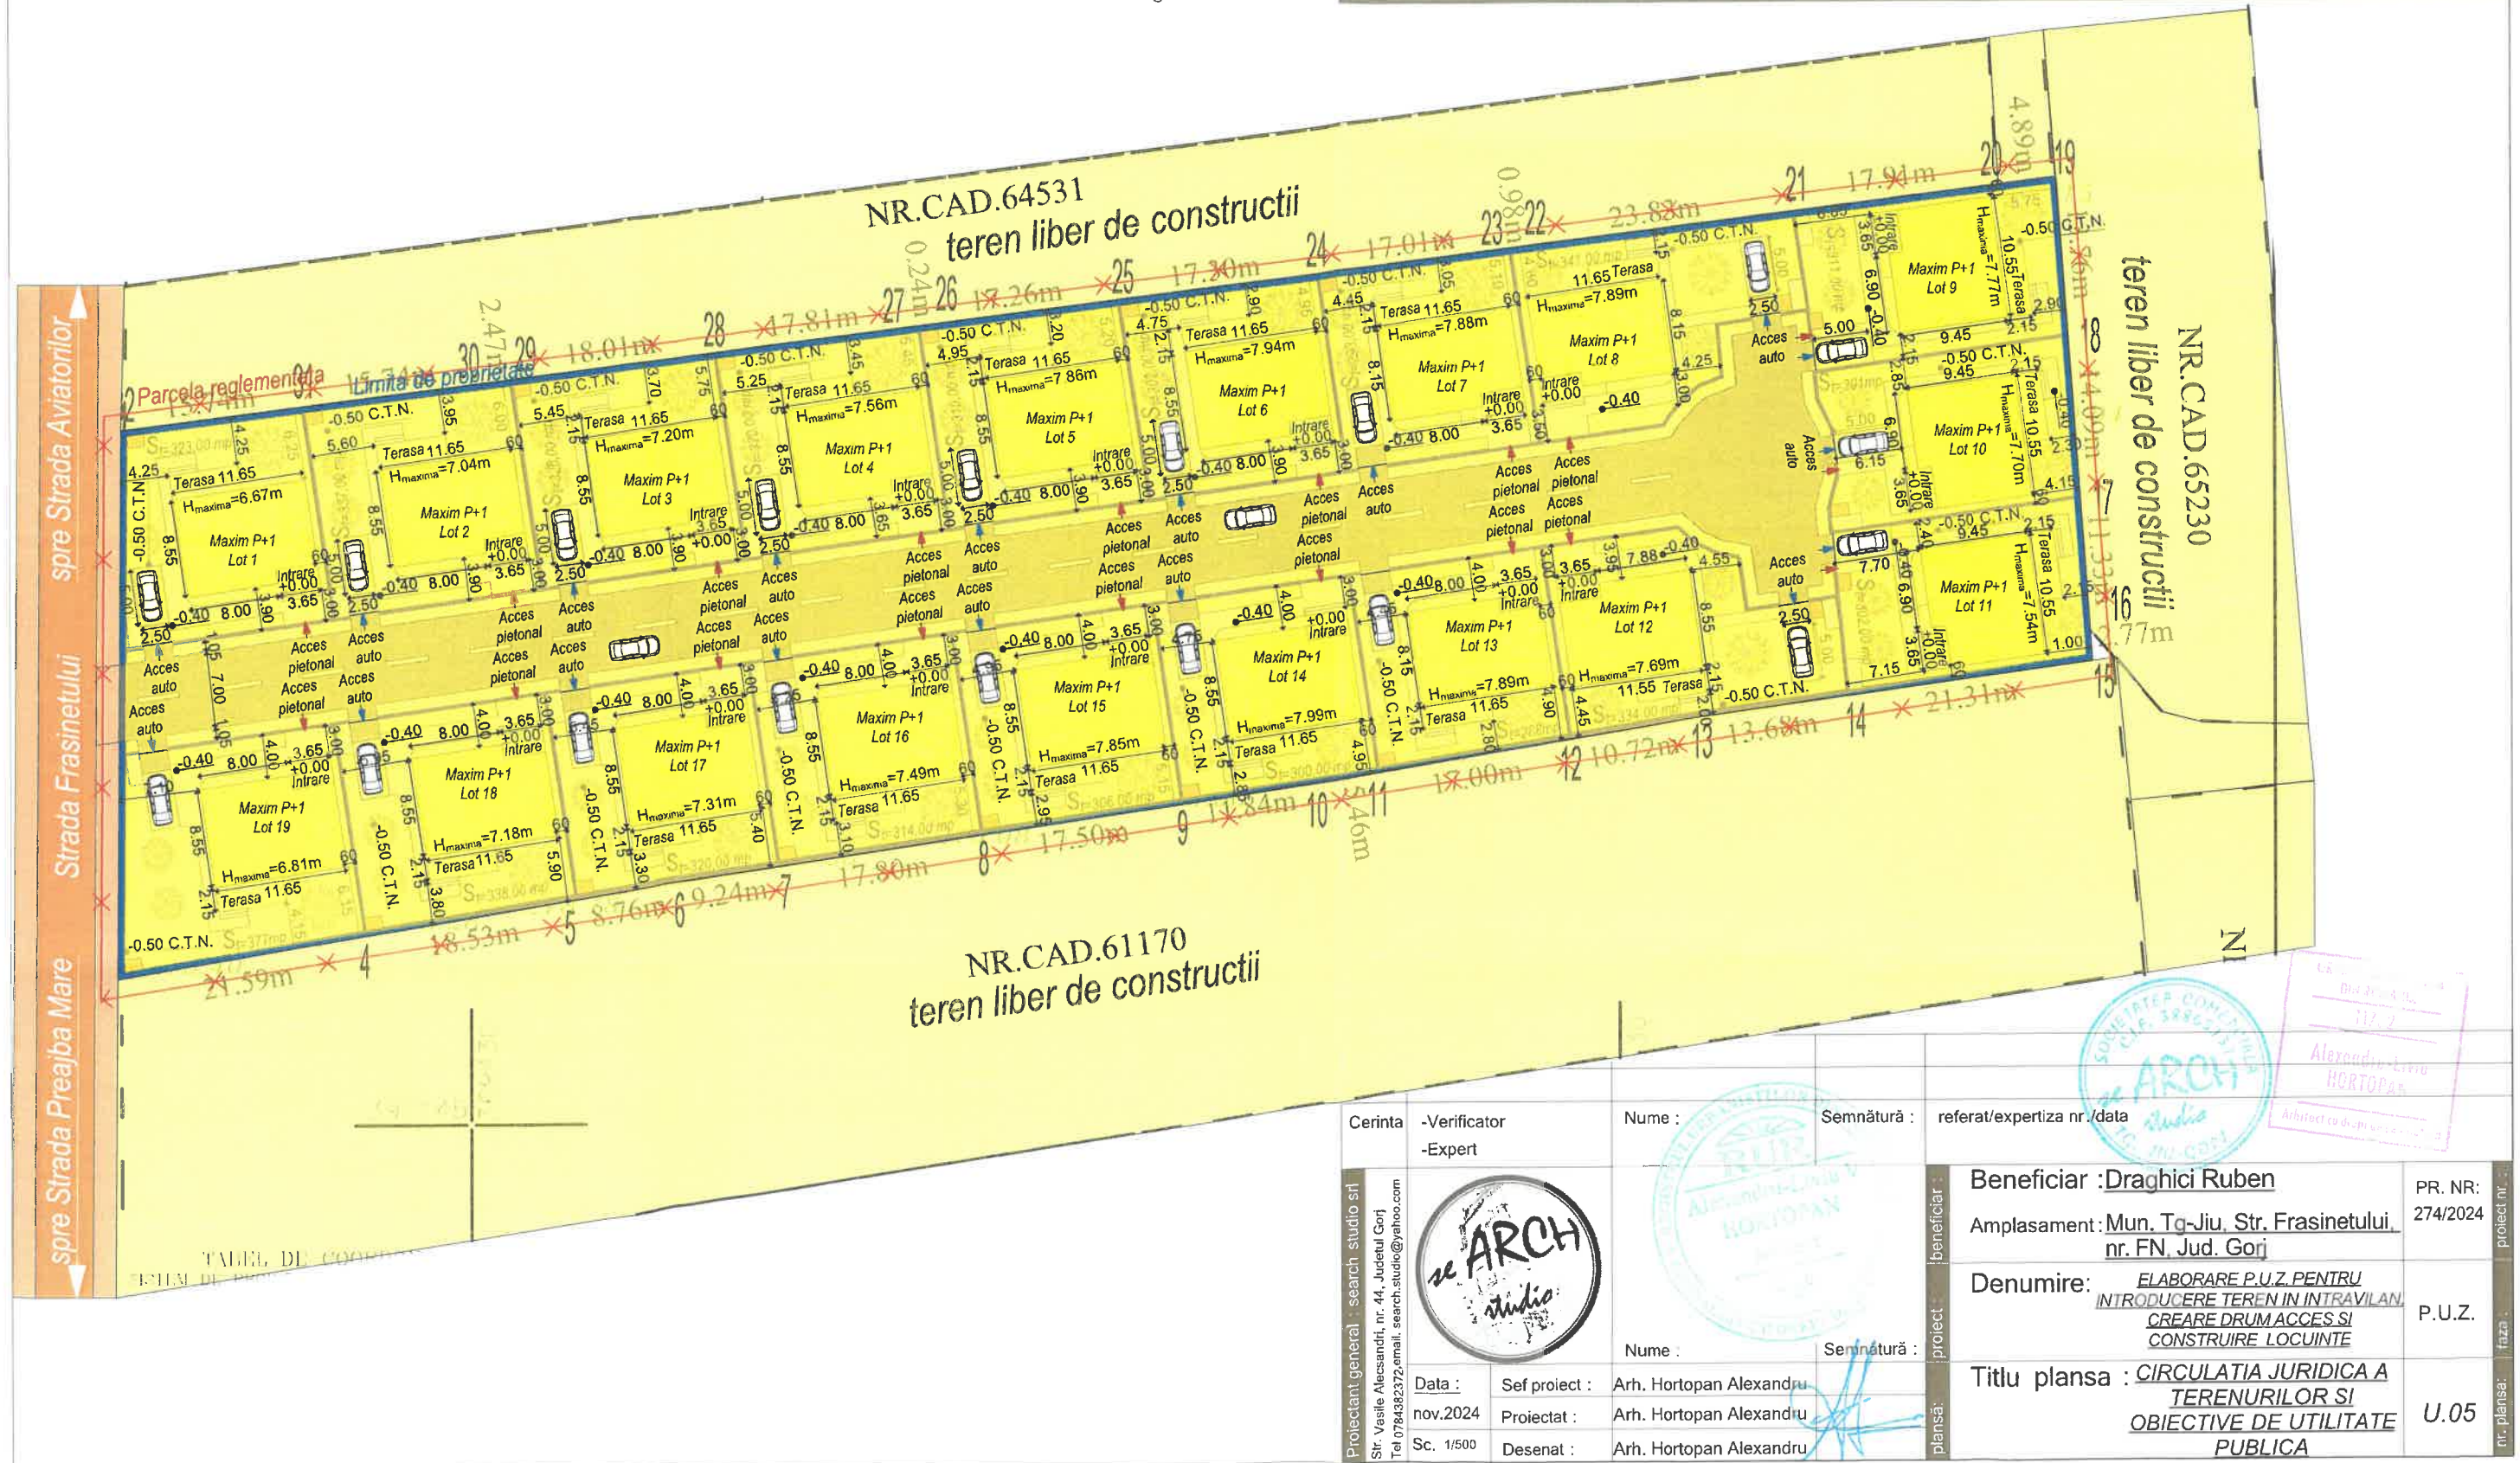

Cerinta	-Verificator -Expert	Nume :	Semnatura :	referat/expertiza nr./data	
Proiectant general : search studio srl Str. Vasile Alecsandri, nr. 44, Judetul Gorj Tel 0784382372; email: search.studio@yahoo.com		Nume :	Semnatura :	Beneficiar : Draghici Ruben Amplasament : Mun. Tg-Jiu, Str. Frasinetului, nr. FN, Jud. Gorj Denumire : ELABORARE P.U.Z. PENTRU INTRODUCERE TEREN IN INTRAVILAN CREATIE DRUM ACCES SI CONSTRUIRE LOCUINTE Titlu plansa : CIRCULATIA JURIDICA A TERENURILOR SI OBIECTIVE DE UTILITATE PUBLICA	PR. NR.: 274/2024 P.U.Z. U.05
Data : nov.2024 Sc. 1/500	Sef proiect : Arh. Hortopan Alexandru Proiectat : Arh. Hortopan Alexandru Desenat : Arh. Hortopan Alexandru	Nume :	Semnatura :		

LEGENDA lot 1, 2, 3, 4, 16, 17, 18, 19:

- Construcții propuse pentru locuințe individuale P+2 (95,25x8=762,00 mp)
- Terase propuse acoperite (9,75x8=78,00 mp)
- Terase propuse neacoperite (12,91x8=103,28)
- Alei auto propuse (16,88x8=135,04 mp)
- Alei pietonale propuse (47,28x8=378,24 mp)
- Spațiu verde lot 1 (140,93mp)
- Spațiu verde lot 2 (154,93mp)
- Spațiu verde lot 3 (145,93mp)
- Spațiu verde lot 4 (137,93mp)
- Spațiu verde lot 16 (131,93mp)
- Spațiu verde lot 17 (137,93mp)
- Spațiu verde lot 18 (155,93mp)
- Spațiu verde lot 19 (194,93mp)

LEGENDA lot 5, 6, 14, 15:

- Construcții propuse pentru locuințe individuale P+2 (96,25x4=381,00 mp)
- Terase propuse acoperite (9,75x4=39,00 mp)
- Terase propuse neacoperite (12,91x4=51,64)
- Alei auto propuse (16,88x4=67,52 mp)
- Alei pietonale propuse (45,34x4=181,36 mp)
- Spațiu verde lot 5 (129,87mp)
- Spațiu verde lot 6 (121,87mp)
- Spațiu verde lot 14 (119,87mp)
- Spațiu verde lot 15 (125,87mp)

LEGENDA lot 7, 13:

- Construcții propuse pentru locuințe individuale P+2 (90,59x2=181,18 mp)
- Terase propuse acoperite (9,75x2=19,5 mp)
- Terase propuse neacoperite (12,91x2=25,82)
- Alei auto propuse (16,88x2=33,76 mp)
- Alei pietonale propuse (45,34x2=90,68 mp)
- Spațiu verde lot 7 (117,53mp)
- Spațiu verde lot 13 (112,53mp)

LEGENDA lot 8:

- Construcție propusa pentru locuința individuală P+2 (90,59mp)
- Terasa propusa acoperita (9,75 mp)
- Terasa propusa neacoperita (12,91 mp)
- Alei auto propusa (16,88 mp)
- Alei pietonala propusa (48,73 mp)
- Spațiu verde (162,14 mp)

LEGENDA lot 12:


- Construcție propusa pentru locuința individuală P+2 (95,25mp)
- Terasa propusa acoperita (9,75 mp)
- Terasa propusa neacoperita (12,91 mp)
- Alei auto propusa (16,88 mp)
- Alei pietonala propusa (47,17 mp)
- Spațiu verde (152,04 mp)

LEGENDA lot 9, 11:

- Construcții propuse pentru locuințe individuale P+2 (95,34x2=190,68mp)
- Terase propuse acoperite (9,75x2=19,5 mp)
- Terase propuse neacoperite (12,91x2=25,82 mp)
- Alei auto propuse (16,88x2=33,76 mp)
- Alei pietonale propuse (47,17x2=94,34 mp)
- Spațiu verde lot 9 (133,21 mp)
- Spațiu verde lot 11 (124,21 mp)

LEGENDA lot 10:

- Construcție propusa pentru locuința individuală P+2 (95,34 mp)
- Terasa propusa acoperita (9,75mp)
- Terasa propusa neacoperita (12,91mp)
- Alei auto propuse (12,62 mp)
- Alei pietonale propuse (39,10 mp)
- Spațiu verde (131,28 mp)

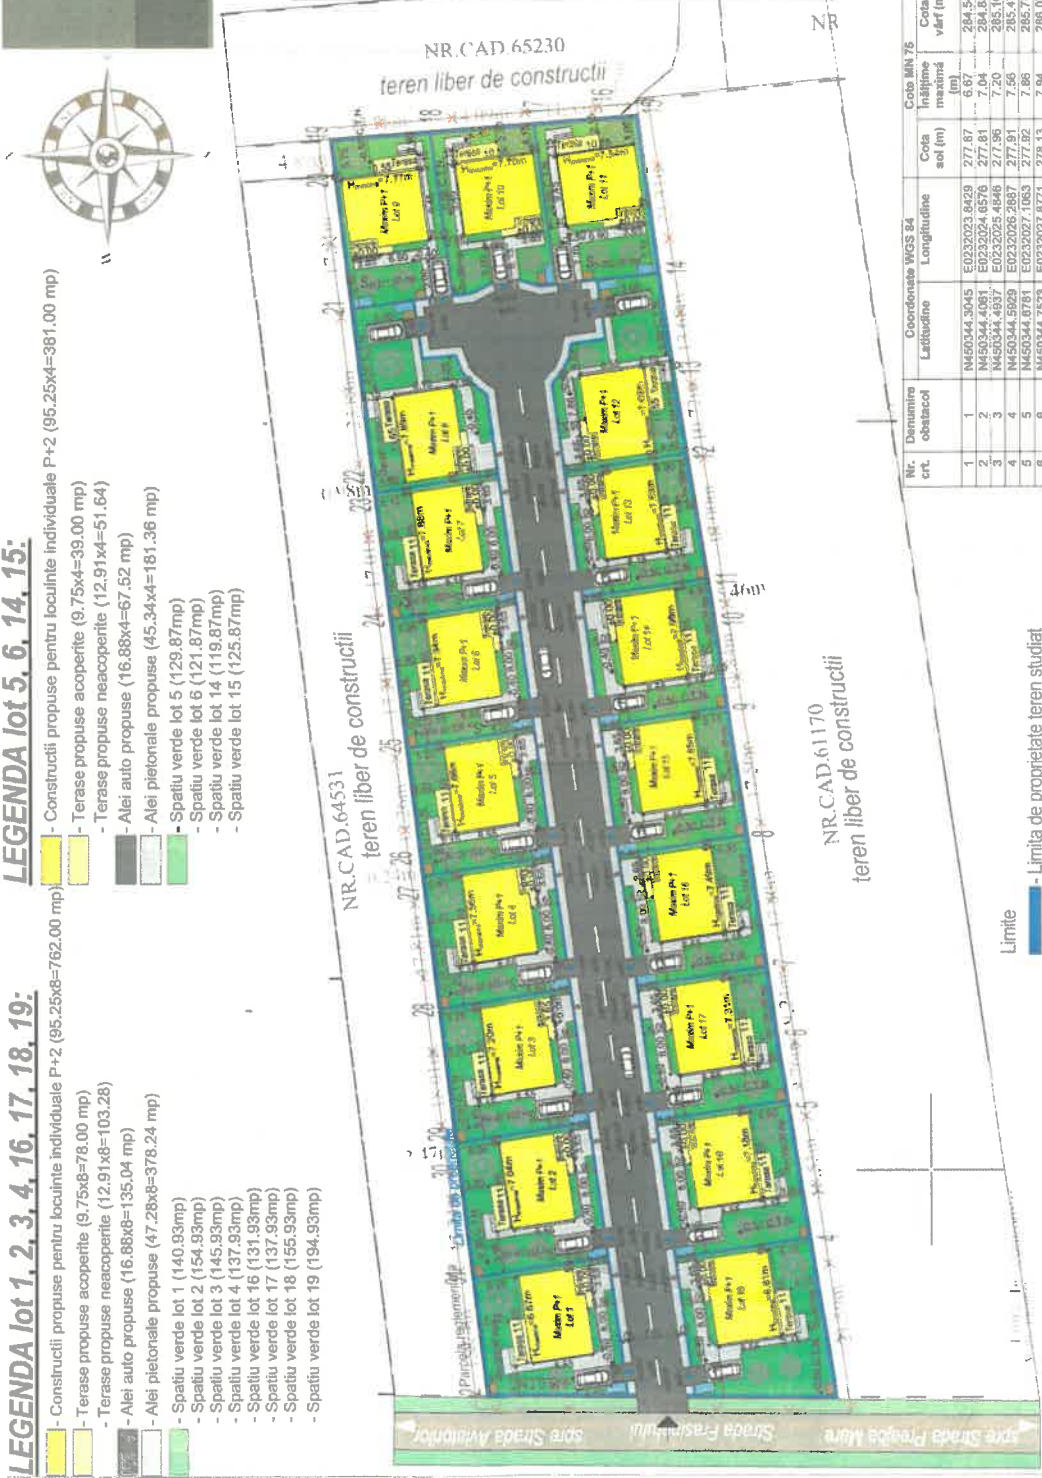

- Limite
- Limita de proprietate teren studiat
 - Limita parcele
 - Limita zona studiată prin PUZ
- Cai de comunicație
- Acces spre parcele
 - Acces auto
 - Acces pietonal
- 1 loc de parcare pentru fiecare lot (2,5x5)
- Pubele de gunoi
 - Bazin etans vidanjabil propus
 - Drum propus (635,8 mp)

Bilanț teritorial - parcele 01 - situație propusă				Bilanț teritorial - parcele 02 - situație propusă				Bilanț teritorial - parcele 03 - situație propusă			
Construcție	Suprafață	%	Construcție	Suprafață	%	Construcție	Suprafață	%	Construcție	Suprafață	%
Drumuri	117,91 mp	34,98%	Drumuri	117,91 mp	34,98%	Drumuri	117,91 mp	34,98%	Drumuri	117,91 mp	34,98%
Spații verzi amenajate	84,16 mp	19,05%	Spații verzi amenajate	84,16 mp	19,05%	Spații verzi amenajate	84,16 mp	19,05%	Spații verzi amenajate	84,16 mp	19,05%
Spații verzi amenajate	40,93 mp	12,53%	Spații verzi amenajate	40,93 mp	12,53%	Spații verzi amenajate	40,93 mp	12,53%	Spații verzi amenajate	40,93 mp	12,53%
Total teren studiat	343,00 mp	100%	Total teren studiat	343,00 mp	100%	Total teren studiat	343,00 mp	100%	Total teren studiat	343,00 mp	100%

Bilanț teritorial - parcele 04 - situație propusă				Bilanț teritorial - parcele 05 - situație propusă				Bilanț teritorial - parcele 06 - situație propusă			
	Construcție	Suprafață	%		Construcție	Suprafață	%		Construcție	Suprafață	%
Drumuri	117,91 mp	36,85%		Drumuri	117,91 mp	38,03%		Drumuri	117,91 mp	38,05%	
Spații verzi amenajate	84,16 mp	20,05%		Drumuri	82,22 mp	20,07%		Drumuri	82,22 mp	20,68%	
Spații verzi amenajate	40,93 mp	12,53%		Spații verzi amenajate	25,87 mp	14,90%		Spații verzi amenajate	21,87 mp	40,35%	
Total teren studiat	343,00 mp	100%		Total teren studiat	310,00 mp	100%		Total teren studiat	342,00 mp	100%	

Bilanț teritorial - parcele 07 - situație propusă				Bilanț teritorial - parcele 08 - situație propusă				Bilanț teritorial - parcele 09 - situație propusă			
Suprafață		%		Suprafață		%		Suprafață		%	
Construcție	113,25 mp	33,65%	113,25 mp	33,21%	Construcție	118,00 mp	37,95%	Suprafață	118,00 mp	37,95%	
Drumuri	62,22 mp	1,23%	Drumuri	55,81 mp	19,24%	Drumuri	59,79 mp	19,22%			
Spații verzi amenajate	117,53 mp	40,12%	Spații verzi amenajate	62,14 mp	47,55%	Spații verzi amenajate	133,21 mp	28,93%			
Total teren studiat	293,00 mp	100%	Total teren studiat	341,00 mp	100%	Total teren studiat	331,21 mp	100%			

Bilanț teritorial - parcele 10 - situație propusă				Bilanț teritorial - parcele 11 - situație propusă				Bilanț teritorial - parcele 12 - situație propusă			
Construcție	Suprafață	%	Construcție	Suprafață	%	Construcție	Suprafață	%	Construcție	Suprafață	%
Drumuri	117,91 mp	34,98%	Drumuri	117,91 mp	34,98%	Drumuri	117,91 mp	34,98%	Drumuri	117,91 mp	34,98%
Spații verzi amenajate	84,16 mp	19,05%	Spații verzi amenajate	84,16 mp	19,05%	Spații verzi amenajate	84,16 mp	19,05%	Spații verzi amenajate	84,16 mp	19,05%
Spații verzi amenajate	40,93 mp	12,53%	Spații verzi amenajate	40,93 mp	12,53%	Spații verzi amenajate	40,93 mp	12,53%	Spații verzi amenajate	40,93 mp	12,53%
Total teren studiat	343,00 mp	100%	Total teren studiat	343,00 mp	100%	Total teren studiat	343,00 mp	100%	Total teren studiat	343,00 mp	100%

Bilanț teritorial - parcele 13 - situație propusă				Bilanț teritorial - parcele 14 - situație propusă				Bilanț teritorial - parcele 15 - situație propusă			
	Suprafață	%		Suprafață	%		Suprafață	%		Suprafață	%
Construcție	113,25 mp	39,32%	Construcție	117,91 mp	39,30%	Construcție	117,91 mp	39,35%			
Drumuri	82,22 mp	21,60%	Drumuri	82,22 mp	20,75%	Drumuri	82,22 mp	20,33%			
Spații verzi amenajate	112,53 mp	39,08%	Spații verzi amenajate	10,87 mp	39,95%	Spații verzi amenajate	10,87 mp	41,14%			
Total teren studiat	343,00 mp	100%	Total teren studiat	343,00 mp	100%	Total teren studiat	343,00 mp	100%			

Bilanț teritorial - parcele 16 - situație propusă				Bilanț teritorial - parcele 17 - situație propusă				Bilanț teritorial - parcele 18 - situație propusă			
	Suprafață	%		Suprafață	%		Suprafață	%		Suprafață	%
Construcție	117,91 mp	37,35%	Construcție	117,91 mp	36,05%	Construcție	117,91 mp	34,98%	Construcție	117,91 mp	34,98%
Drumuri	84,16 mp	20,43%	Drumuri	84,16 mp	20,05%	Drumuri	84,16 mp	19,05%	Drumuri	84,16 mp	19,05%
Spații verzi amenajate	31,93 mp	42,02%	Spații verzi amenajate	37,93 mp	43,10%	Spații verzi amenajate	155,93 mp	46,14%	Spații verzi amenajate	155,93 mp	46,14%
Total teren studiat	234,00 mp	100%	Total teren studiat	280,00 mp	100%	Total teren studiat	343,00 mp	100%	Total teren studiat	343,00 mp	100%

Bilanțul teritorial - parcele 19 - situație propusă		
	Suprafață %	
Construcție	117,91 mp	31,27%
Drumuri	84,16 mp	17,03%
Spații verzi amenajate	94,93 mp	51,70%

Bilanțul teritorial zona studiată lotul 1, 2, 3, 4, 5, 6, 7, 8, 9, 10, 11, 12, 13, 14, 15, 16, 17, 18, 19 - situație propusă				Bilanțul teritorial zona studiată lotul 1, 2, 3, 4, 5, 6, 7, 8, 9, 10, 11, 12, 13, 14, 15, 16, 17, 18, 19 - situație max. pr.			
	Suprafață	%		Suprafață	%		
Construcții propuse	2.268,58 mp	36,83%	Construcții max. pr. pe parcele	2.115,2 mp	35,00%		
Drumuri propuse	1.187,56 mp	19,65%	Drumuri pr. pe parcele	3.022,5 mp	50%		
Spații verzi amenajate pr.	2.630,75 mp	43,52%	Spații verzi pr. pe parcele	908,85 mp	15,00%		
Total teren studiat	6.045,00 mp	100%	Total teren studiat	6.045,00 mp	100%		
POT propus lot 1, 2, 3, 4, 5, 6, 7, 8, 9, 10, 11, 12, 13, 14, 15, 16, 17, 18, 19 = 36,83%				POT maxim propus lot 1, 2, 3, 4, 5, 6, 7, 8, 9, 10, 11, 12, 13, 14, 15, 16, 17, 18, 19 = 35,00%			
C.U.T. propus lot 1, 2, 3, 4, 5, 6, 7, 8, 9, 10, 11, 12, 13, 14, 15, 16, 17, 18, 19 = 0,6				C.U.T. maxim propus lot 1, 2, 3, 4, 5, 6, 7, 8, 9, 10, 11, 12, 13, 14, 15, 16, 17, 18, 19 = 0,5			

Retrageri limita de proprietate - lot 1:

Suprafață	Retragere	Retragere	Retragere
(mp)	stradă	șanșă	postenoară
1. 323,00	3,00	4,25	0,60

Retrageri limita de proprietate - lot 3:

Suprafață	Retragere	Retragere	Retragere
(mp)	stradă	șanșă	postenoară
1. 328,00	3,00	5,45	0,60

Retrageri limita de proprietate - lot 5:

Suprafață	Retragere	Retragere	Retragere
(mp)	stradă	șanșă	postenoară
1. 310,00	3,00	4,95	0,60

Retrageri limita de proprietate - lot 7:

Suprafață	Retragere	Retragere	Retragere
(mp)	stradă	șanșă	postenoară
1. 293,00	3,00	4,45	0,60

Retrageri limita de proprietate - lot 9:

Suprafață	Retragere	Retragere	Retragere
(mp)	stradă	șanșă	postenoară
1. 311,00	6,85	0,60	2,15

Retrageri limita de proprietate - lot 11:

Suprafață	Retragere	Retragere	Retragere
(mp)	stradă	șanșă	postenoară
1. 302,00	7,15	2,40	0,60

Retrageri limita de proprietate - lot 2:

Suprafață	Retragere	Retragere	Retragere
(mp)	stradă	șanșă	postenoară
1. 337,00	3,00	5,60	0,60

Retrageri limita de proprietate - lot 4:

Suprafață	Retragere	Retragere	Retragere
(mp)	stradă	șanșă	postenoară
1. 320,00	3,00	5,25	0,60

Retrageri limita de proprietate - lot 6:

Suprafață	Retragere	Retragere	Retragere
(mp)	stradă	șanșă	postenoară
1. 302,00	3,00	4,75	0,60

Retrageri limita de proprietate - lot 8:

Suprafață	Retragere	Retragere	Retragere
(mp)	stradă	șanșă	postenoară
1. 341,00	3,00	0,60	4,25

Retrageri limita de proprietate - lot 10:

Suprafață	Retragere	Retragere	Retragere
(mp)	stradă	șanșă	postenoară
1. 301,00	6,15	5,90	3,00

Retrageri limita de proprietate - lot 12:

Suprafață	Retragere	Retragere	Retragere
(mp)	stradă	șanșă	postenoară
1. 334,00	3,00	4,55	0,60

Retrageri limita de proprietate - lot 13:

Suprafață	Retragere	Retragere	Retragere
(mp)	stradă	șanșă	postenoară
1. 288,00	3,00	4,45	2,80

Retrageri limita de proprietate - lot 15:

Suprafață	Retragere	Retragere	Retragere
(mp)	stradă	șanșă	postenoară
1. 306,00	3,00	4,95	2,95

Retrageri limita de proprietate - lot 17:

Suprafață	Retragere	Retragere	Retragere
(mp)	stradă	șanșă	postenoară
1. 320,00	3,00	0,60	5,45

Retrageri limita de proprietate - lot 19:

Suprafață	Retragere	Retragere	Retragere
(mp)	stradă	șanșă	postenoară
1. 377,00	3,00	0,60	7,10

Retrageri limita de proprietate - lot 14:

Suprafață	Retragere	Retragere	Retragere
(mp)	stradă	șanșă	postenoară
1. 300,00	3,00	2,70	2,70

Retrageri limita de proprietate - lot 16:



Suprafață	Retragere	Retragere	Retragere
(mp)	stradă	șanșă	postenoară
1. 314,00	3,00	2,90	2,90

Retrageri limita de proprietate - lot 18:

Suprafață	Retragere	Retragere	Retragere
(mp)	stradă	șanșă	postenoară
1. 338,00	3,00	0,60	3,30

Forma de înregistrare a actelor de construcții. Conține câmpuri pentru: Nume, Adresă, Data, Semnătură, Stampilă, etc. Este un document oficial care trebuie completat și înregistrat la autoritatea competentă.

VEDERE NORD - VEST

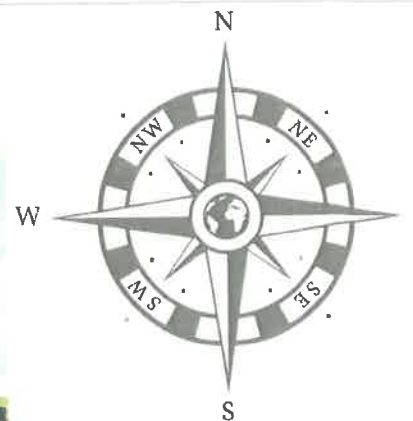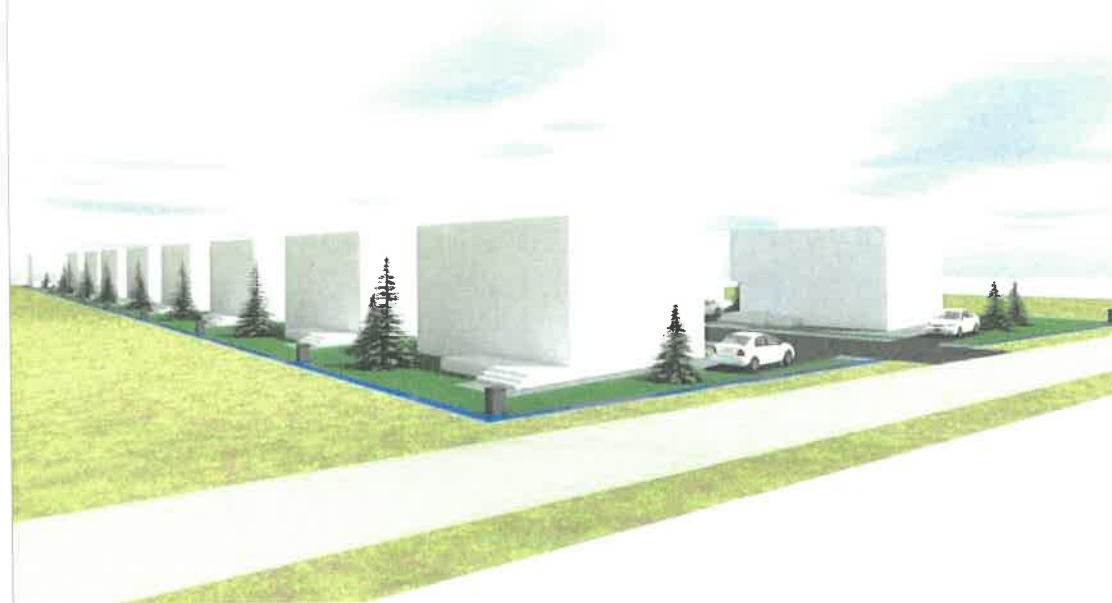


PUZ PLAN URBANISTIC ZONAL


Beneficiar : Draghici Ruben
Mun. Tg-Jiu, Strada Frasinetului, nr. FN, Jud. Gorj

7

VEDERE VEST

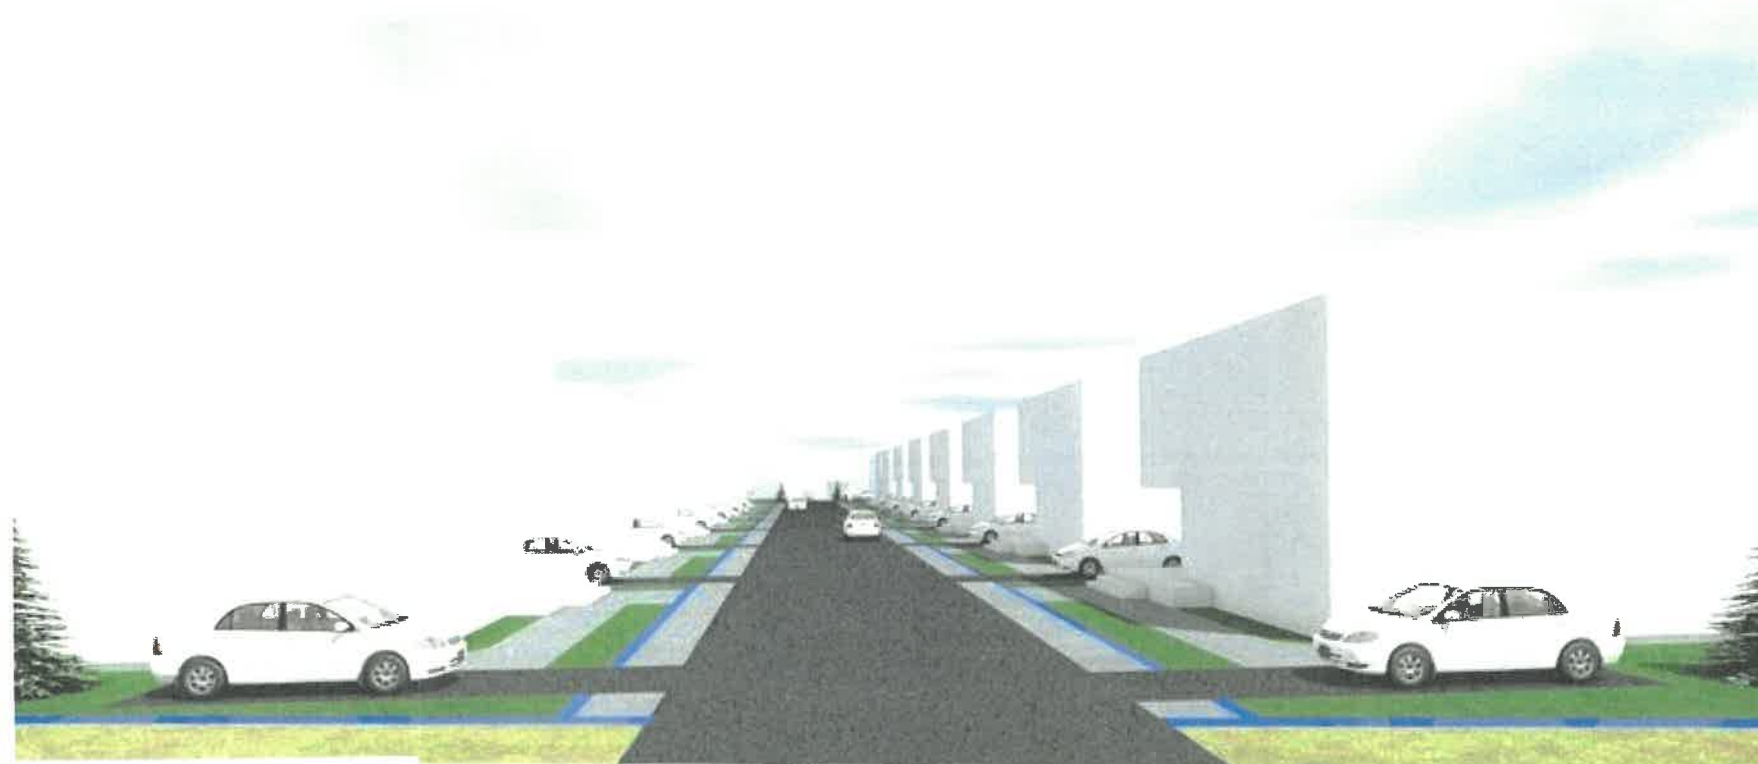




VEDERE SUD - EST

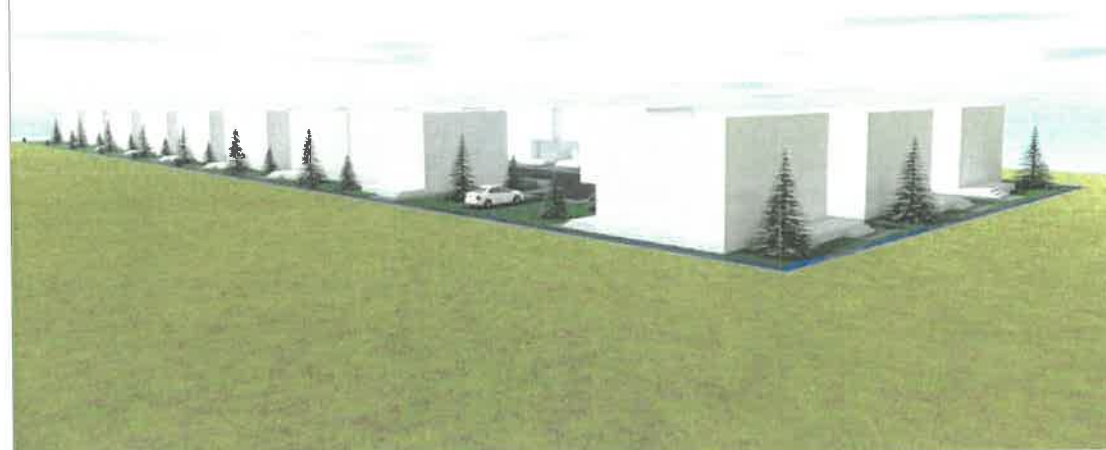

VEDERE EST

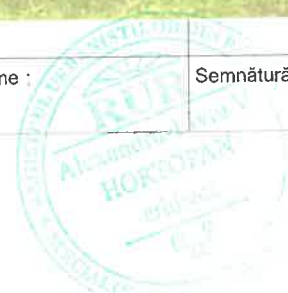



Cerinta		-Verificator -Expert	Nume :	Semnătură :	referat/expertiza nr./data
Proiectant general : search studio srl Str. Vasile Alecsandri, nr. 44, Județul Gorj Tel 0784382372 email: search.studio@yahoo.com					
Data :		Sef proiect :	Arh. Hortopan Alexandru	Semnătură :	Beneficiar : Draghici Ruben
nov.2024		Proiectat :	Arh. Hortopan Alexandru		Amplasament: Mun. Tg-Jiu, Str. Frasinetului, nr. FN, Jud. Gorj
Sc 1/500		Desenat :	Arh. Hortopan Alexandru		Denumire: ELABORARE P.U.Z. PENTRU INTRODUCERE TEREN IN INTRAVILAN, CREARE DRUM ACCES SI CONSTRUIRE LOCUINTE
					PR. NR: 274/2024
					P.U.Z.
					Titlu plansa : PROPUNERE DE ILUSTRARE URBANISTICA A ZONEI STUDIASTE
					U.07

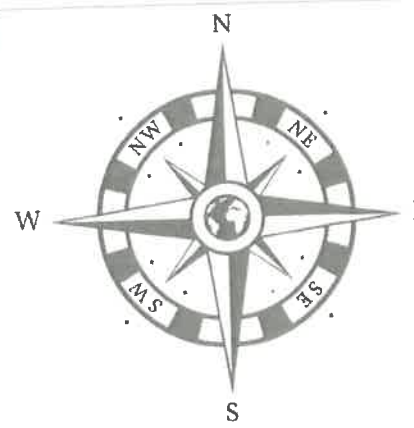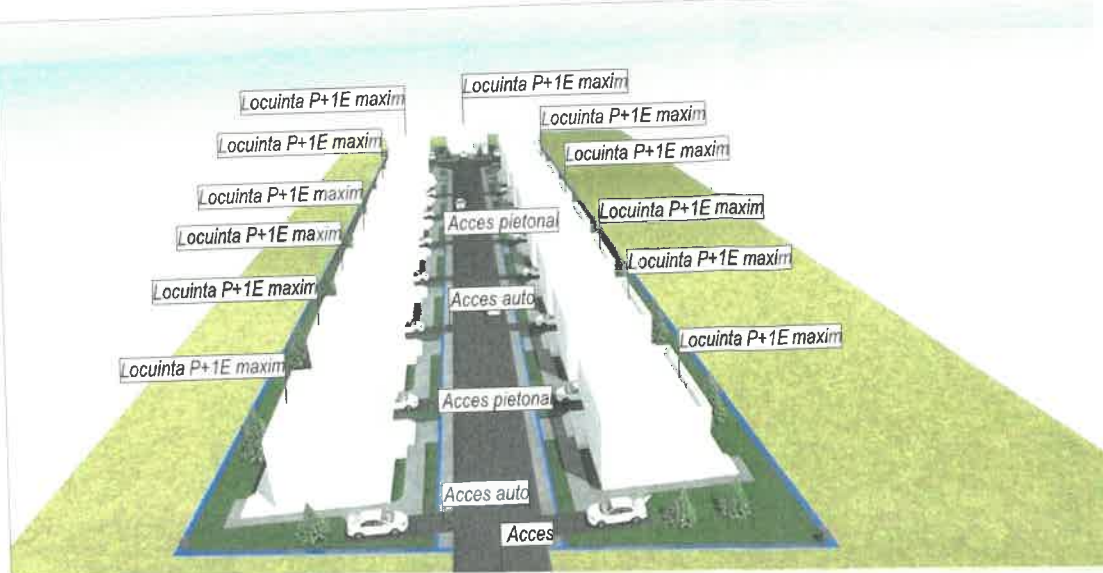

PUZ PLAN URBANISTIC ZONAL

Beneficiar : Draghici Ruben
Mun. Tg-Jiu, Strada Frasinetului, nr. FN, Jud. Gorj

8

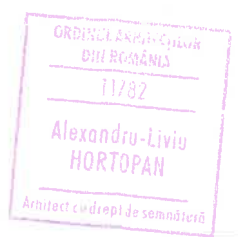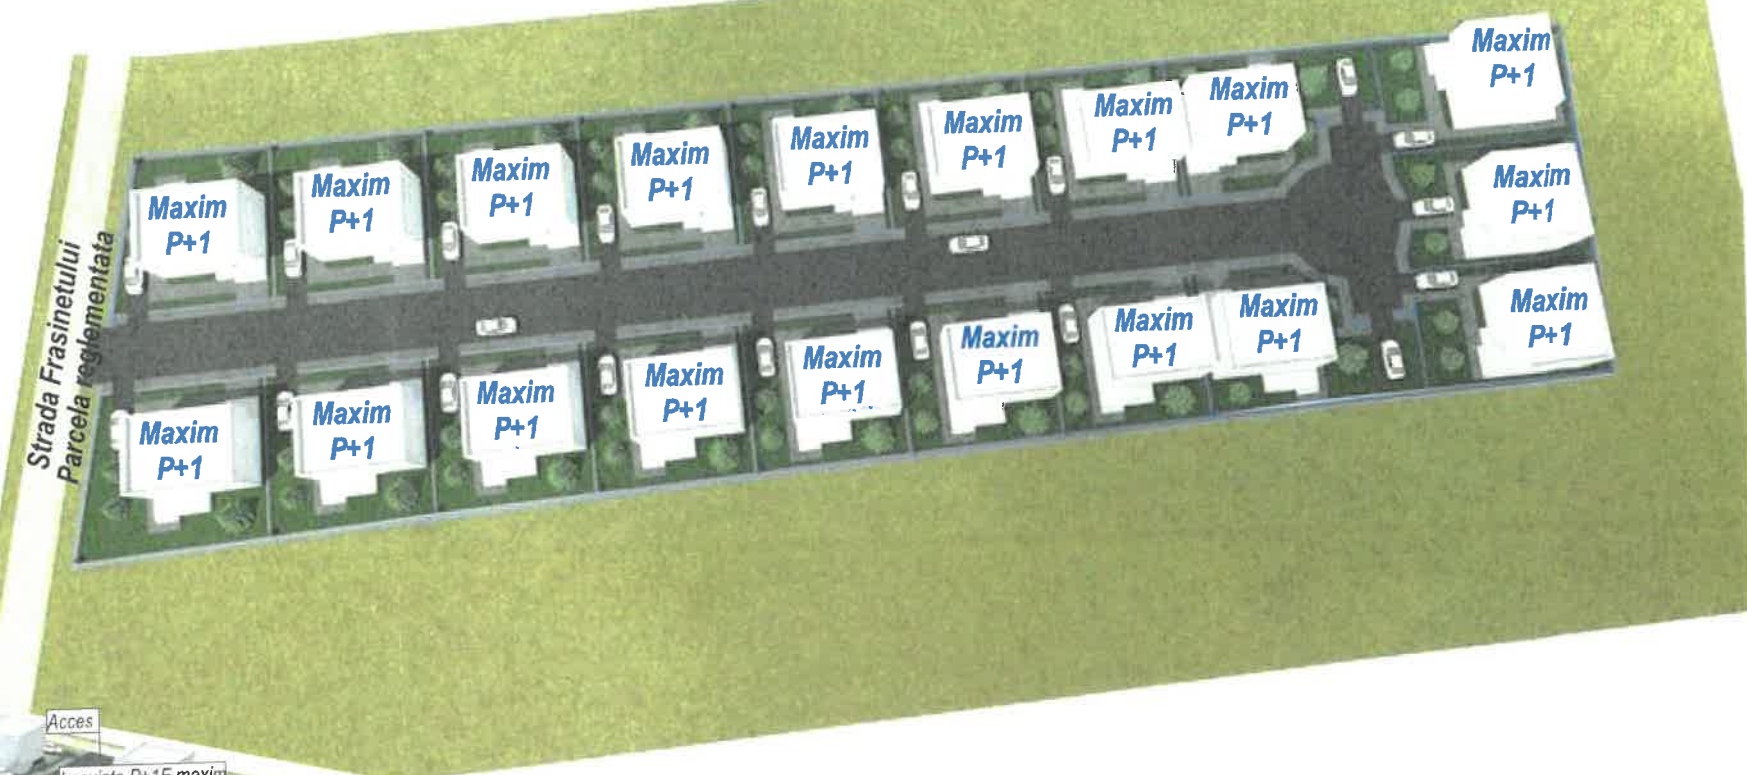

Proiectant general : search studio srl Str. Vasile Alecsandri, nr. 44, Județul Gorj Tel 0784382372,email: search.studio@yahoo.com			Nume :	Semnătură :	referat/expertiza nr./data
Cerinta	-Verificator -Expert				