

PRIMĂRIA MUN. TG.- JIU

Direcția de Urbanism și Amenajarea Teritoriului

DATA ANUNȚULUI: 27.01.2026

CONSULTARE ASUPRA PROPUNERILOR PRELIMINARII

PLAN URBANISTIC ZONAL PENTRU INTRODUCERE TEREN ÎN INTRAVILAN, DEZVOLTARE ZONĂ DE LOCUINȚE ȘI FUNCȚIUNI COMPLEMENTARE

AMPLASAMENT:


MUN. TG.- JIU, EXTRAVILAN, JUD. GORJ,
TARLAUA 95, PARCELA 55/1,
NR. CAD. DE LA 70698 PÂNĂ LA 70799

INIȚIATOR:

IROD IOAN OCTAVIAN

ELABORATOR:

S.C. PVD ARHITECT S.R.L.
ARH. PASĂRE VIOREL DOREL

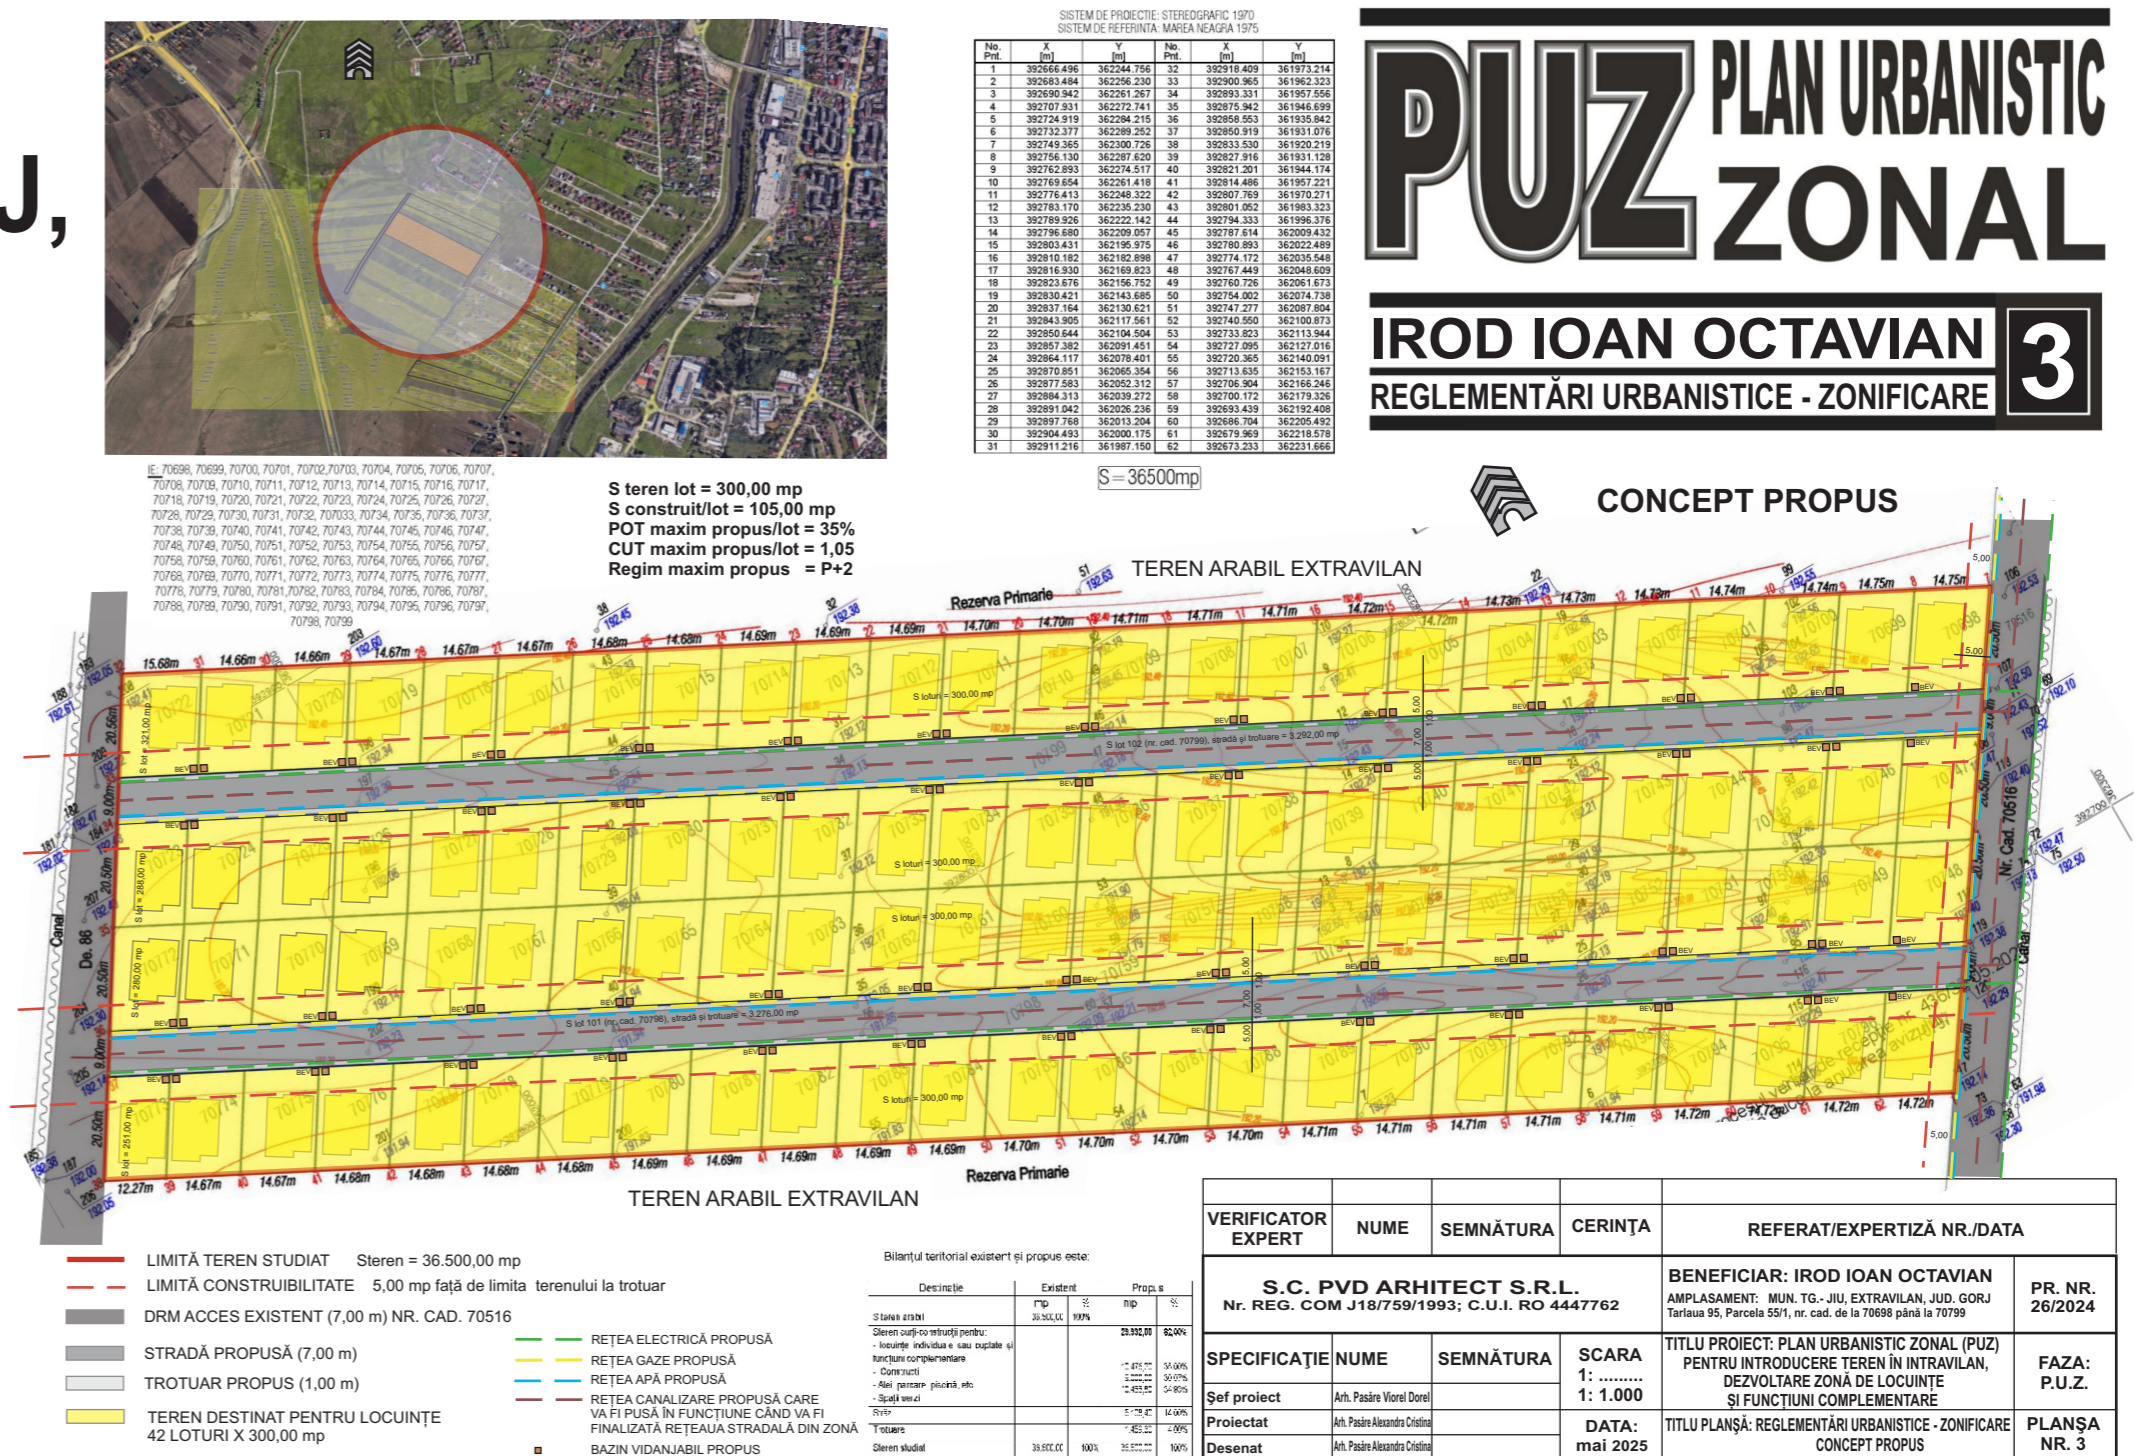

PUBLICUL ESTE INVITAT SĂ TRANSMITĂ OBSERVAȚII

asupra documentelor expuse/disponibile la sediul Primăriei Municipiului Tg.-Jiu,
în perioada 27.01.2026 - 11.02.2026

PUBLICUL ESTE INVITAT SĂ PARTICIPE LA

Consultarea documentației pe site-ul Primăriei Municipiului Târgu.-Jiu www.targujiu.ro
în secțiunea Consultare informare publică PUG/PUZ/PUD - etapa a II-a de informare și
consultare sau la sediul Primăriei Municipiului Târgu-Jiu, biroul 25, în perioada
27.01.2026 - 11.02.2026.

Întâlnirea cu proiectantul se va desfășura în data de 12.02.2026, ora 10,00 în sala de
ședințe a Consiliului Local, aflată în sediul Primăriei la etajul 1, în cadrul căreia pot fi
adresate întrebări proiectantului cu privire la documentația numită mai sus.

Cetățenii care doresc să participe la întâlnirea cu proiectantul, vor anunța intenția de
participare la aceasta, până cel târziu la ora 12,00 din ziua premergătoare datei de
desfășurare a acesteia, prin e-mail la luntrarucristian@targujiu.ro - unde vor preciza:
numele, număr de telefon, adresa de e-mail.

Observațiile pot fi transmise pe adresele de e-mail luntrarucristian@targujiu.ro sau pot
fi înregistrate la Centrul de informare cetățeni din cadrul Primăriei Municipiului Târgu-Jiu.
Răspunsul la observațiile transmise va fi expediat prin poștă sau pe mail (la cerere) și
poate fi consultat pe site-ul Primăriei Municipiului Târgu-Jiu www.targujiu.ro în secțiunea
Consultare informare publică PUG/PUZ/PUD.

Persoana responsabilă cu informarea și consultarea publicului: Luntraru Cristian din
cadrul Direcției de Urbanism și Amenajarea Teritoriului - Primăria Municipiului Târgu-Jiu,
cu sediul B-dul Constantin Brâncuși, tel. 0253.213317, e-mail luntrarucristian@targujiu.ro