




PUD PLAN URBANISTIC DE DETALIU

JUD. GORJ, MUN. TÂRGU-JIU, STR. LALELELOR, NR. 2L
BENEFICIAR: LOGHINĂ DAN LIVIU

ÎNCADRARE ÎN ZONĂ

1

U.T.R. 8 - Lm. su. 8 - ZONA LOCUINȚE INDIVIDUALE
PANDURAȘU

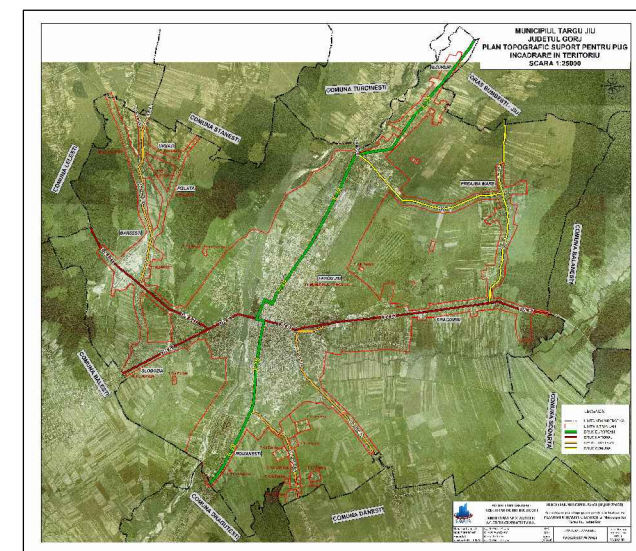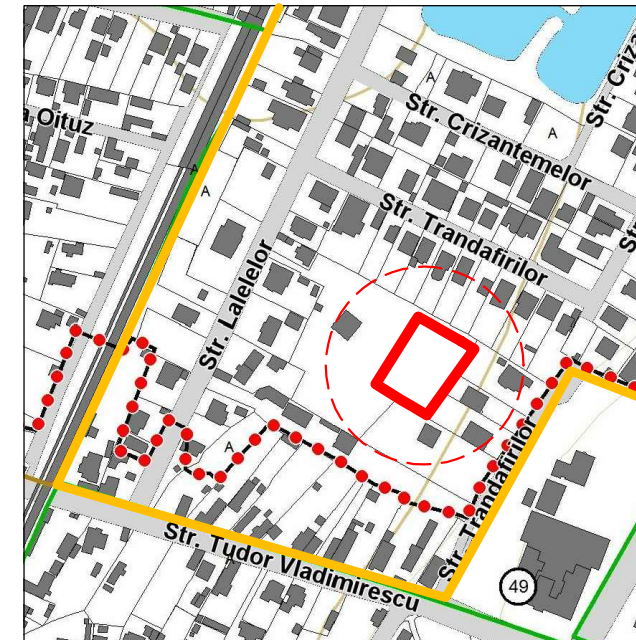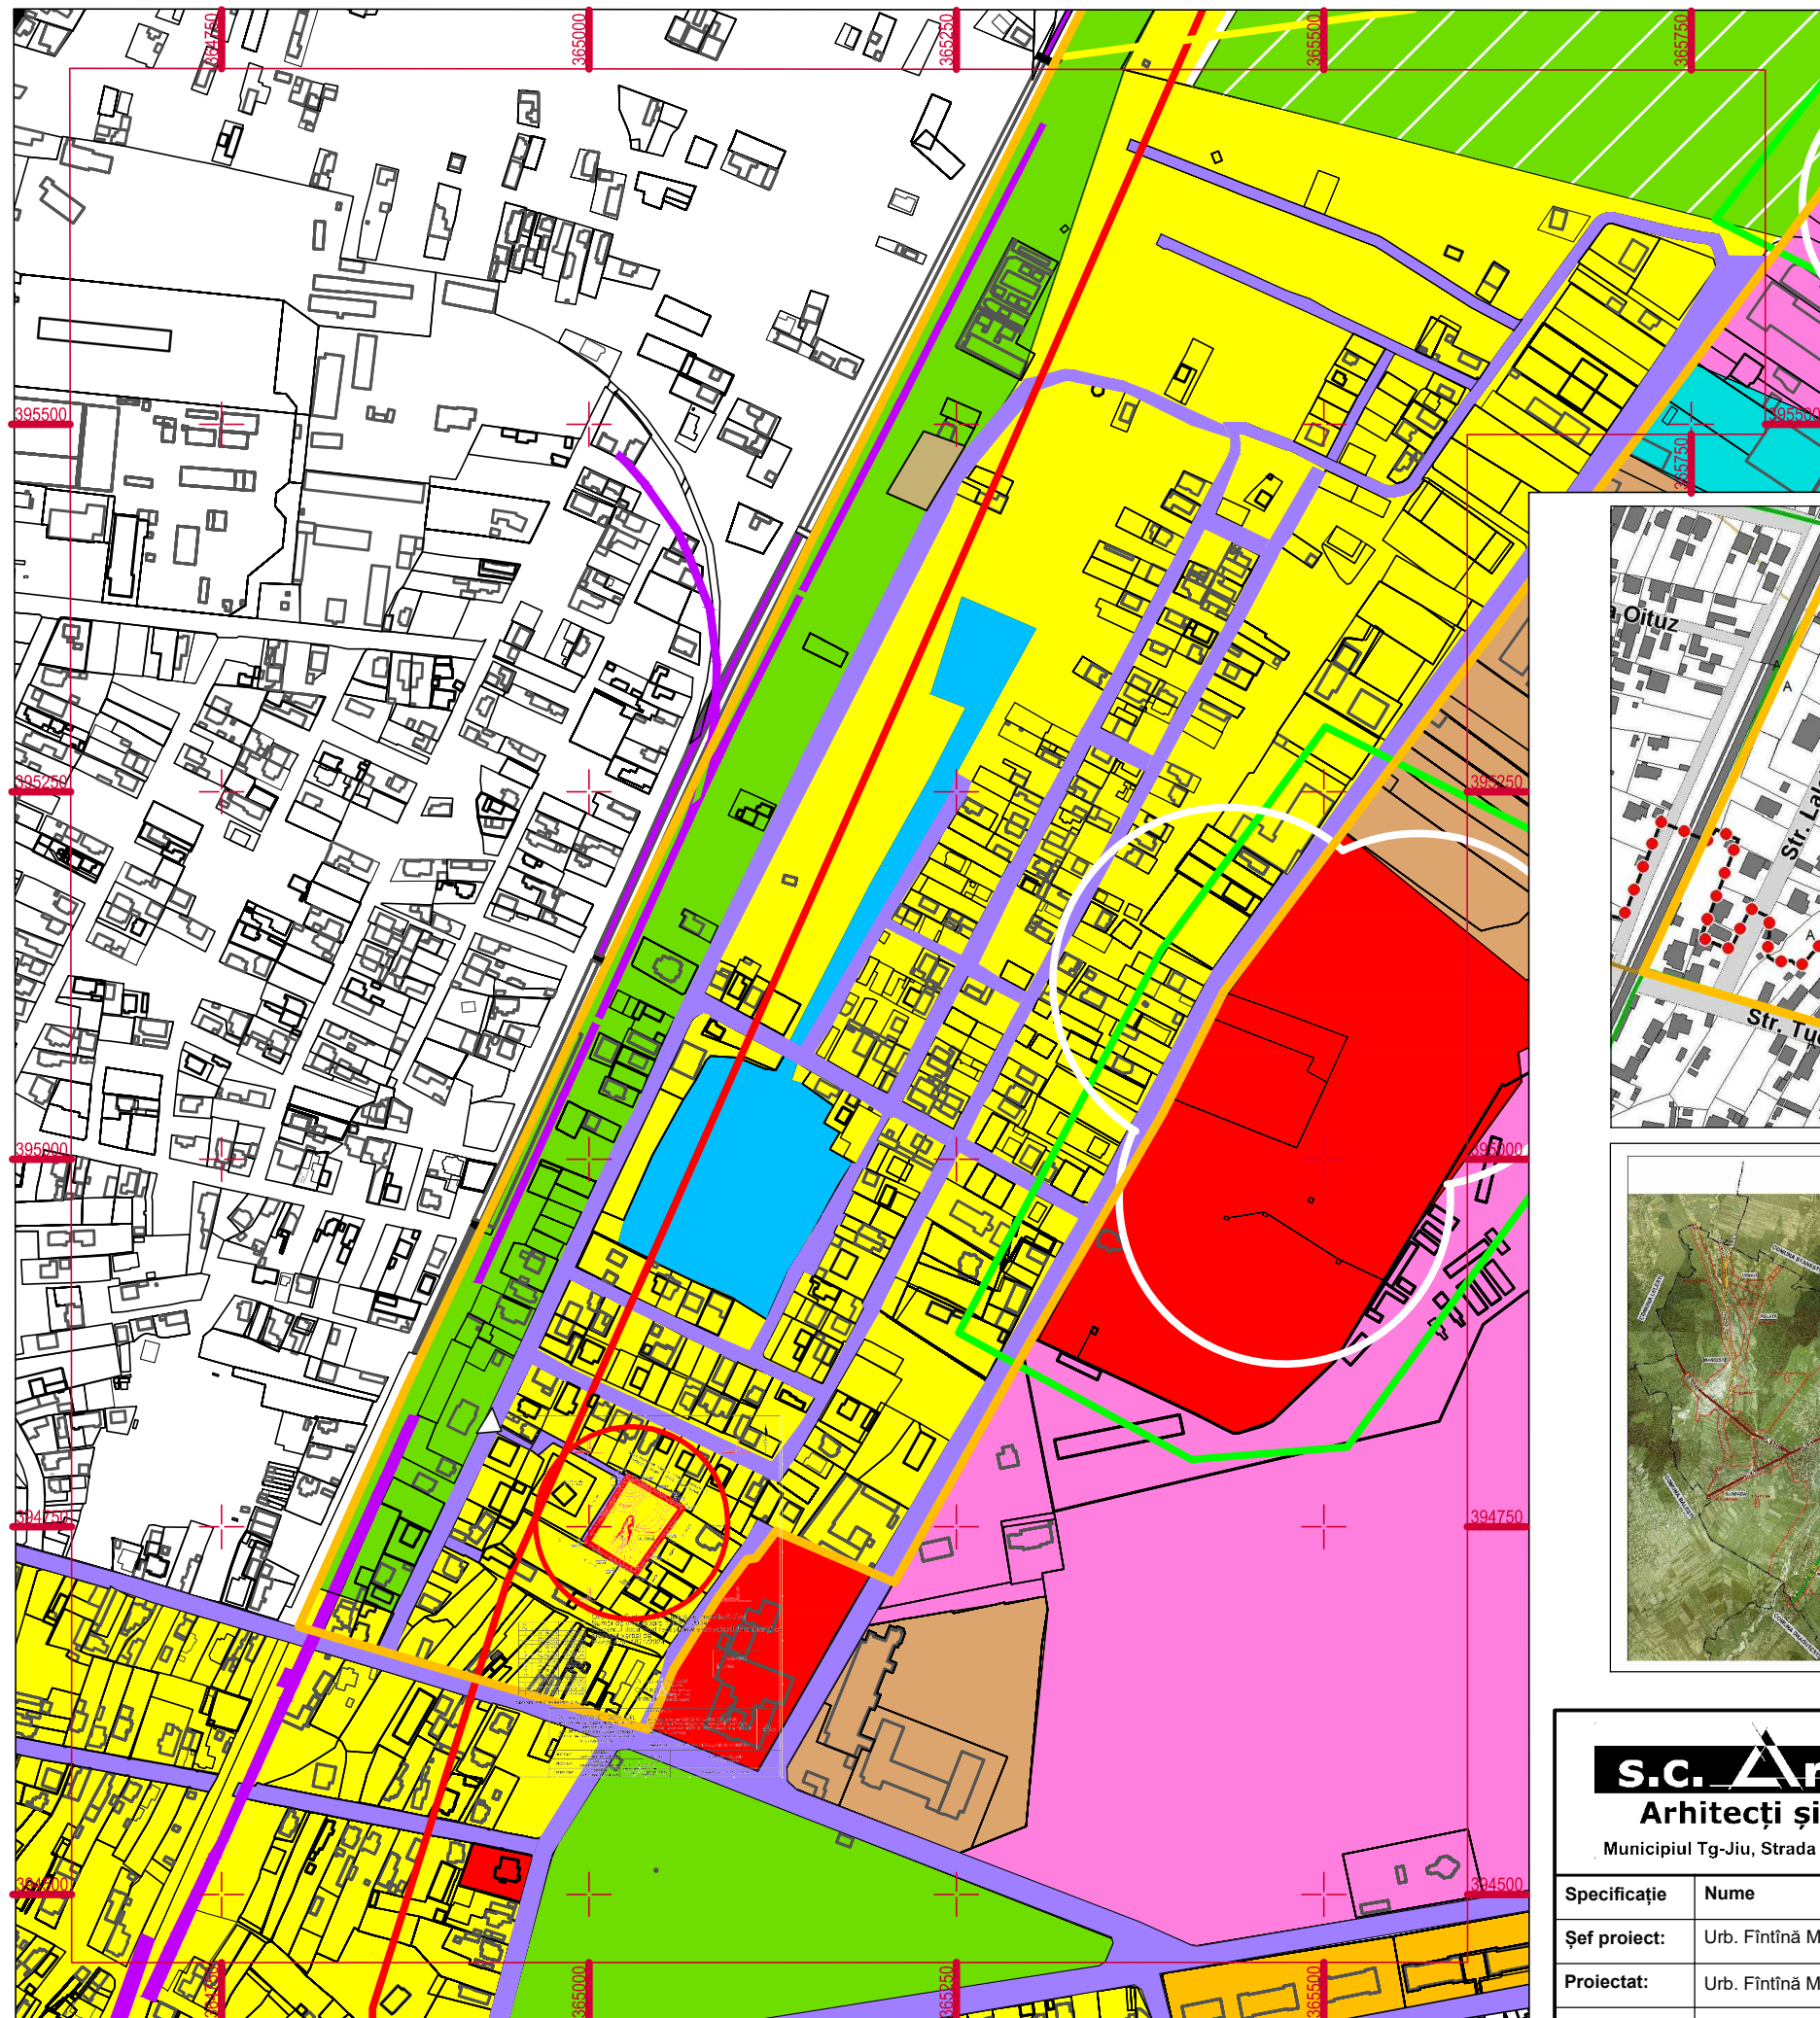

LEGENDĂ:

- LIMITE**
- LIMITĂ TEREN CU NR. CAD. 70602 STUDIAT ÎN PREZENTA DOCUMENTAȚIE
 - LIMITĂ INTRAVILAN EXISTENT
- ZONIFICARE (conform P.U.G. aprobat)**
- LM - ZONĂ REZIDENȚIALĂ CU CLĂDIRI P + P+2
 - P - ZONĂ PARC, SPORT, RECREERE, TURISM, SPA ȘI VERZI NATURALE, PERDELE DE PROTECȚIE
 - IS - ZONĂ INSTITUȚII PUBLICE ȘI SERVICII INCLUSIV BISERICI ȘI CIMITIRE
 - A - ZONĂ UNITĂȚI AGRICOLE
 - I - ZONĂ UNITĂȚI INDUSTRIALE / DEPOZITARE
 - S - ZONĂ CU DESTINAȚIE SPECIALĂ
 - AH - ZONĂ TERENURI AFLATE PERMANENT SUB APE
 - TE - ZONĂ CONSTRUCȚII AFERENTE ECHIPĂRII TEHNICO-EDILITARE
- ZONĂ DE PROTECȚIE (conform P.U.G. aprobat)**
- ZONĂ PROTECȚIE - CONDUCTE MAGISTRALE GAZE NATURALE
 - ZONA INFRASTRUCTURII FERROVIARE
 - ZONĂ PROTECȚIE MONUMENTE DE ARHITECTURĂ
 - ZONĂ PROTECȚIE CIMITIRE
- CIRCULAȚII**
- ZONĂ CĂI DE COMUNICAȚII RUTIERĂ ȘI AMENAJĂRI AFERENTE
 - ZONĂ CĂI DE COMUNICAȚIE FERROVIARĂ ȘI AMENAJĂRI AFERENTE
 - ACCES PE PROPRIETATE (PIETONAL ȘI CAROSABIL)
- CONSTRUCȚII**
- CLĂDIRI EXISTENTE

s.c. Arhitecti s.r.l.
Arhitecți și Ingineri asociați
Municipiul Tg-Jiu, Strada Iosif Keber, Nr. 1, Tel/Fax 0353/401222

Specificație	Nume	Semnătura	scara:
Șef proiect:	Urb. Fintînă Marian		1:5000
Proiectat:	Urb. Fintînă Marian		data:
Desenat:	Des. Pupăzan Iulia-Andreea		06.2025

beneficiar:	LOGHINĂ DAN LIVIU	pr. nr.:	49/2025
amplasament:	JUDEȚUL GORJ, MUNICIPIUL TÂRGU-JIU, STRADA LALELELOR, NR. 2L	faza:	P.U.D.
titlu proiect:	ELABORARE P.U.D. ȘI D.T.A.C. PENTRU CONSTRUIRE LOCUINȚĂ, ANEXE GOSPODĂREȘTI, PISCINĂ, ÎMPREJMUIRE, UTILITĂȚI	planșa:	01
titlu planșă:	ÎNCADRARE ÎN ZONĂ		