

Zona studiata

Municipiul Tg-Jiu

Zona studiata

Spre Strada Ciocarlau

Strada Aviatorilor

Spre Strada Fagetului



PUZ PLAN URBANISTIC ZONAL

Beneficiar : Rosu Alin-Constantin si Rosu Lixandru Carmen-Elena
Mun. Tg-Jiu, Strada Aviatorilor, nr. 142, Jud. Gorj

1

Zona studiata

Zona studiata teren intravilan nr. cad. 49715

Nr. cad. 44261

Nr. cad. 47513

JUDEȚUL GORJ

Nr. cad. 44276

Nr. cad. 47513

Zona studiata teren extravilan nr. cad. 55773

Nr. cad. 54598

Ciugurbanu Bogdan

Serban IL Vasile

Zona studiata

Zona studiata

LEGENDA:

Limite si simboluri

- Parcela studiata teren intravilan
- Parcela studiata teren extravilan
- Limite parcela studiata
- Acces parcela

Zonificare


- Locuinte individuale
- Institutii publice si servicii inclusiv biserici si cimitire

Constructii

- Cladiri existente

UTR 43

INCADRARE IN U.T.R.

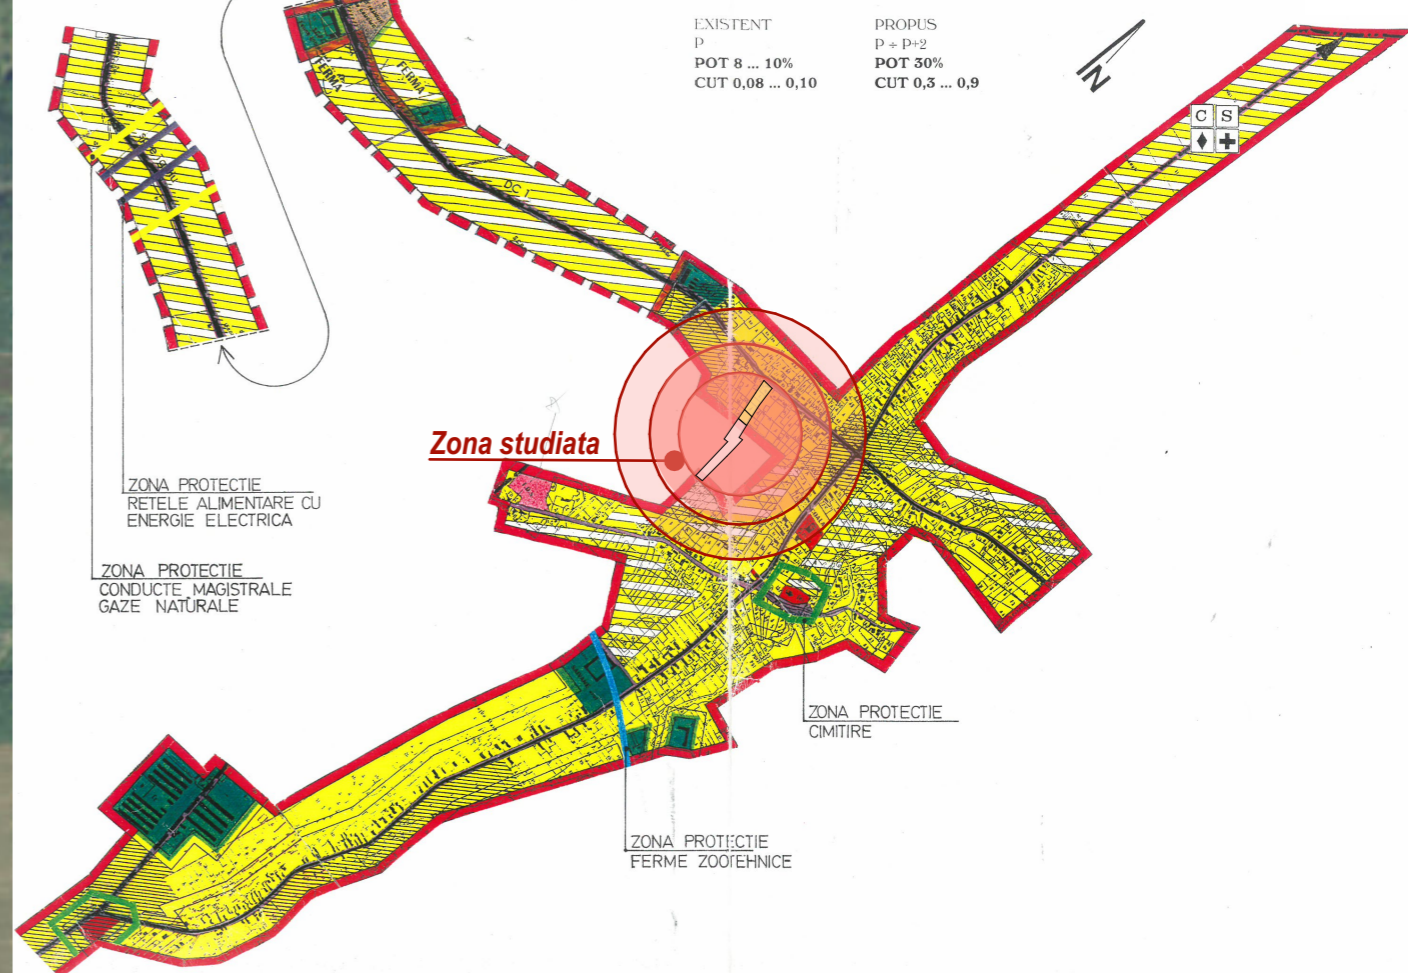

Cerinta	-Verificator -Expert	Nume :	Semnătură :	referat/expertiza nr./data
Proiectant general : search studio srl Str. Tudor Vladimirescu, nr.1-17, cam. 13, Tg Jiu Tel 0353.414.908, email: search.studio@yahoo.com		Nume :	Semnătură :	Beneficiar : ROSU ALIN-CONSTANTIN SI ROSU LIXANDRU CARMEN - ELENA Amplasament : Mun. Tg-Jiu, Str. Aviatorilor, nr. 142, Jud. Gorj
Data : aug.2024	Sef proiect : Proiectat :	Arh. Camui Iulian Arh. Hortopan Alexandru		PR. NR.: 62/2024
Sc. 1/2000	Desenat :	Arh. Hortopan Alexandru		Denumire: ELABORARE PLAN URBANISTIC ZONAL „EXTINDERE TEREN INTRAVILAN PENTRU CONSTRUIRE LOCUINTE SI FUNCTIUNI COMPLEMENTARE - PARCELARE” P.U.Z.
				Titlu plansa : PLAN DE INCADRARE IN ZONA U.01