


PUZ PLAN URBANISTIC ZONAL


1

STUDIU DE OPORTUNITATE - PLAN DE ÎNCADRARE ÎN ZONĂ

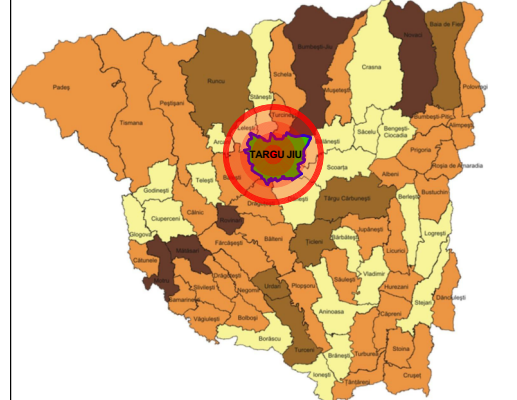


UTR 12

N

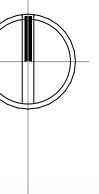

EXISTENT
P - P+1
POT 8 ... 19%
CUT 0,08 ... 0,19



PROPUS
P+P+2
POT 30%
CUT 0,3 ... 0,9

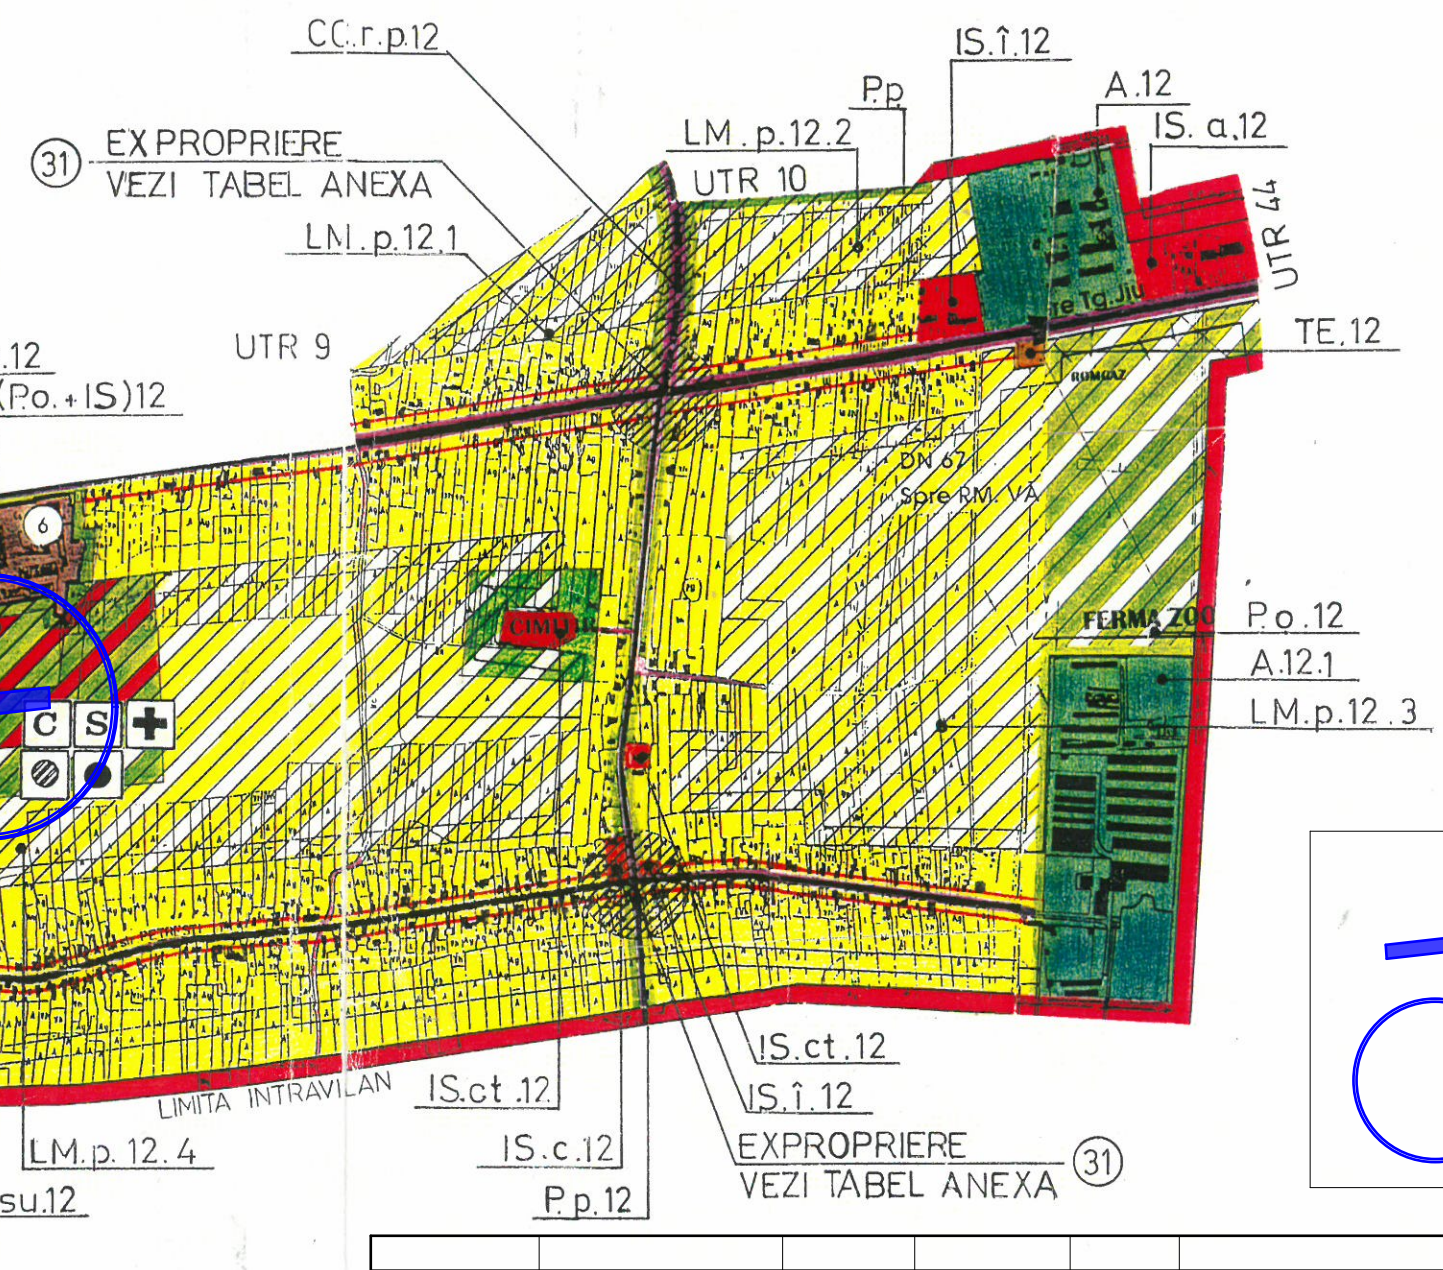

LEGENDA:

TEREN STUDIAT

ZONA STUDIATA

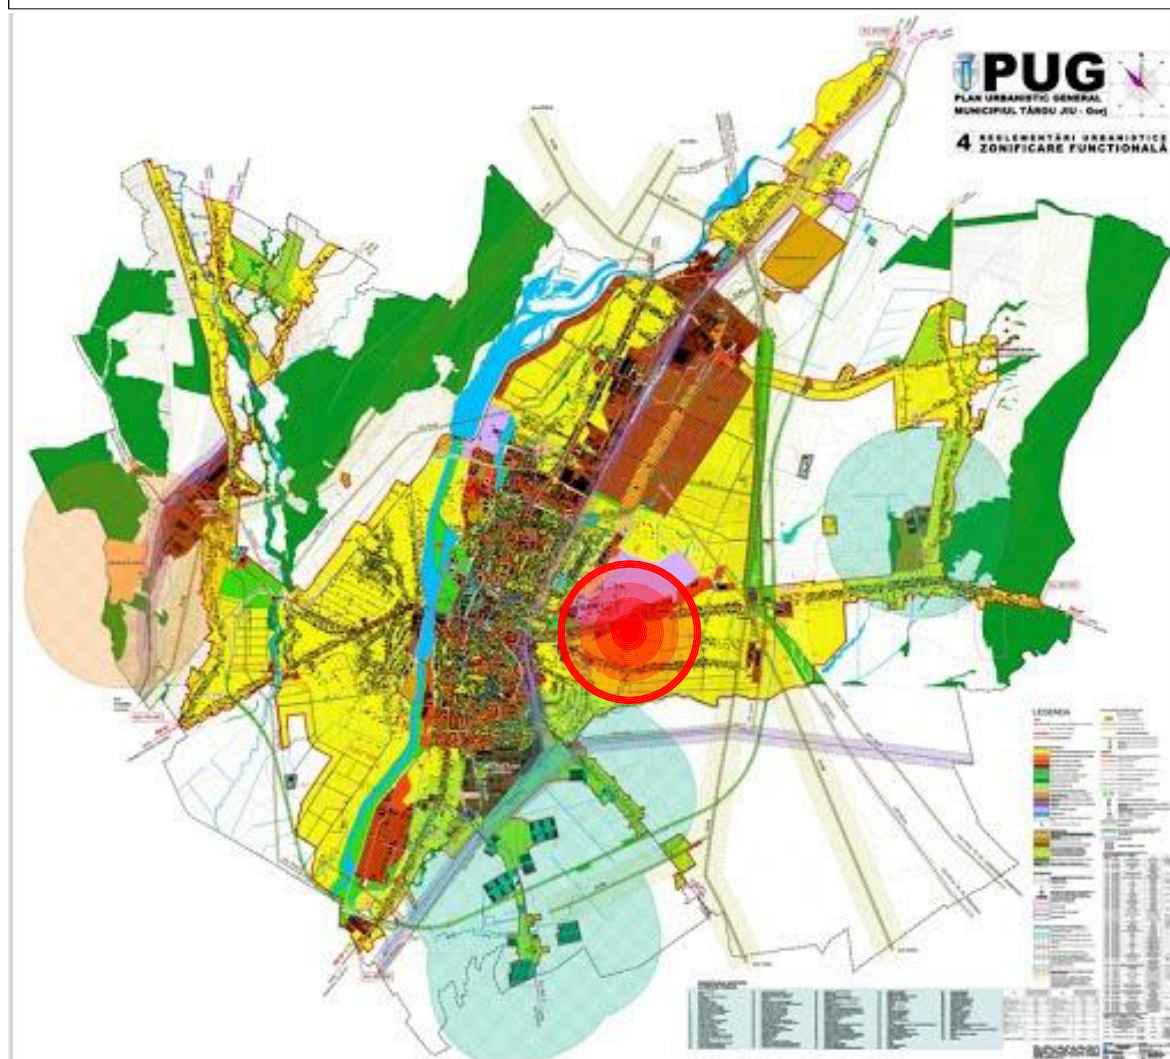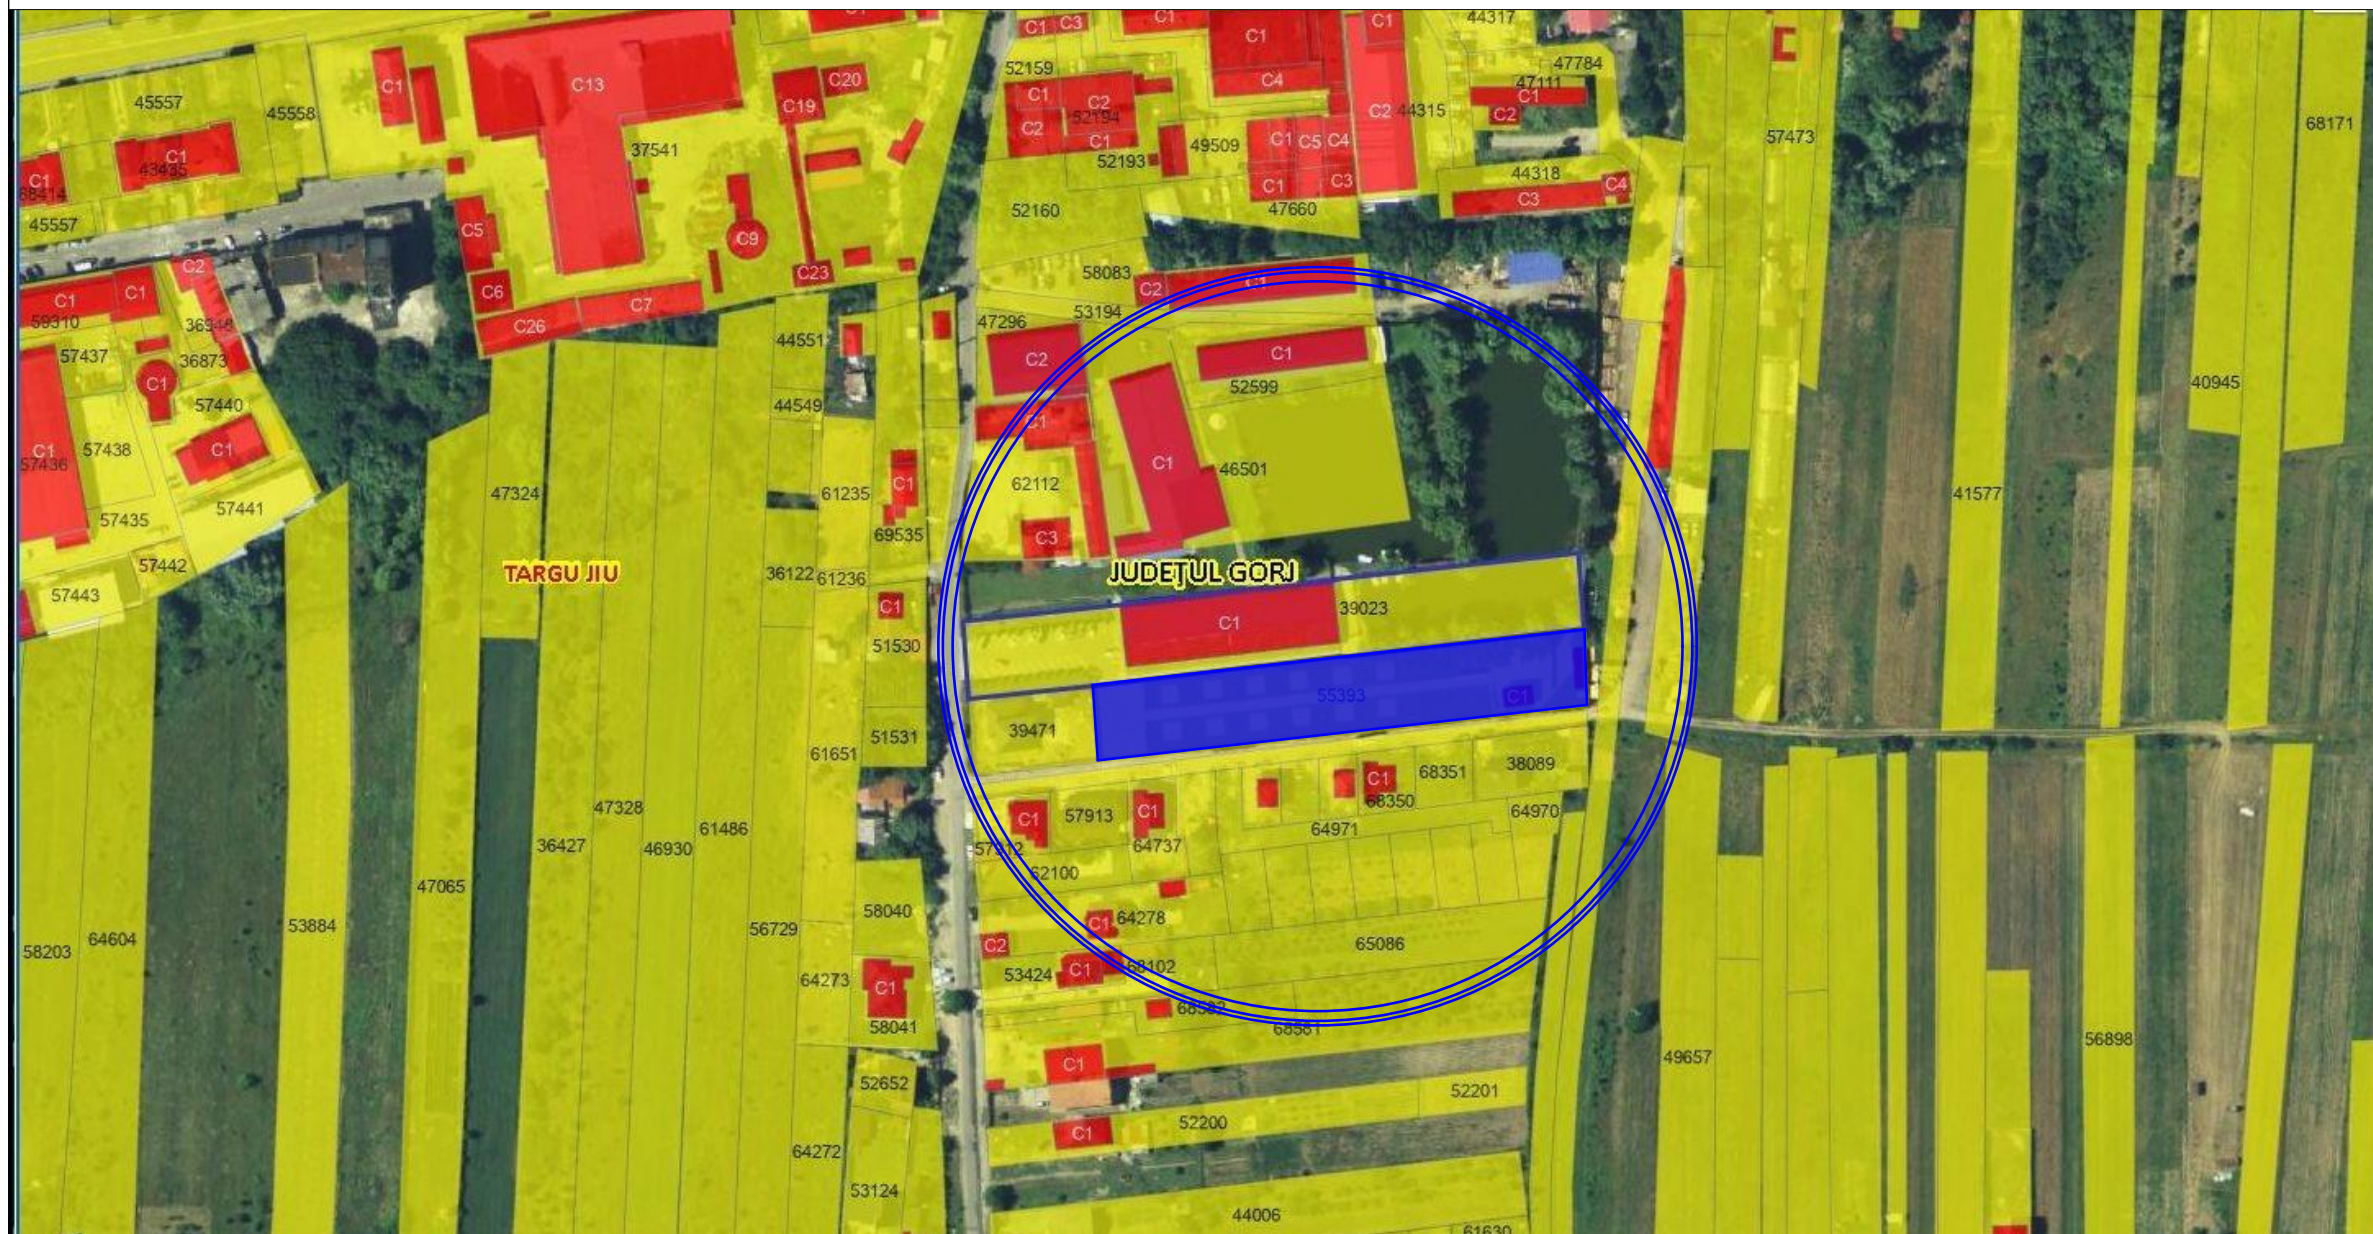

PUZ TARGU JIU	21
(11.6) Fiecare zonă funcțională - formată din una sau mai multe subzone, este reprezentată printr-o culoare. În cadrul municipiului Targu Jiu, în teritoriul intravilan, există următoarele zone funcționale:	
	C - ZONA CENTRALĂ
	L - ZONA LOCUINTE
	IS - ZONA INSTITUȚII PUBLICE ȘI SERVICII INCLUSIV RISCUL ȘI CANTITATE
	I - ZONA UNITĂȚI INDUSTRIALE / DEPOZITE
	A - ZONA UNITĂȚI AGRICOLE
	P - ZONA PARC, SPORT, RECREERIE, TURISM, SPAȚII VERZI NATURALE, PERDELE DE PROTECȚIE
	GC - ZONA GOSPODĂRIE COMUNALĂ
	TE - ZONA CONSTRUCȚII AFERENTE ECHIPĂRII TEHNICO-EDILITARE
	CC - ZONA CĂI DE COMUNICAȚIE ȘI CONSTRUCȚII AFERENTE
	S - ZONA CU DESTINAȚIE SPECIALĂ
	AH - ZONA TERENURI AFLATE PERMANENT SUB APE
	TF - ZONA TERENURI FORESTIERE

-Verificator	Nume	Semnătura	Cerința	referat/expertiza nr./data	
-Expert					
				Beneficiar:	Pr. nr.: 19/2024
				Amplasament:	Faza:
				Proiect:	P.U.Z.
				PUZ CONSTRUIRE HALĂ PRODUCȚIE	
				PLAN DE ÎNCADRARE ÎN ZONĂ	Plansa:
					NR.01

SC	ARHIMANIAC SRL	Arhitecți și Ingineri asociați	Mun.Tg-Jiu, str.Tudor Vladimirescu, nr.1-17, cam. B311, et.2
Specificație	Nume	Semnătură	Scara: 1:5000 1:10000
Sef proiect	Arh. Cămău Iulian		
Proiectat	Arh. Căciuraru Claudiu-Emil		Data: 04. 2024
Desenat	Arh. Căciuraru Claudiu-Emil		