
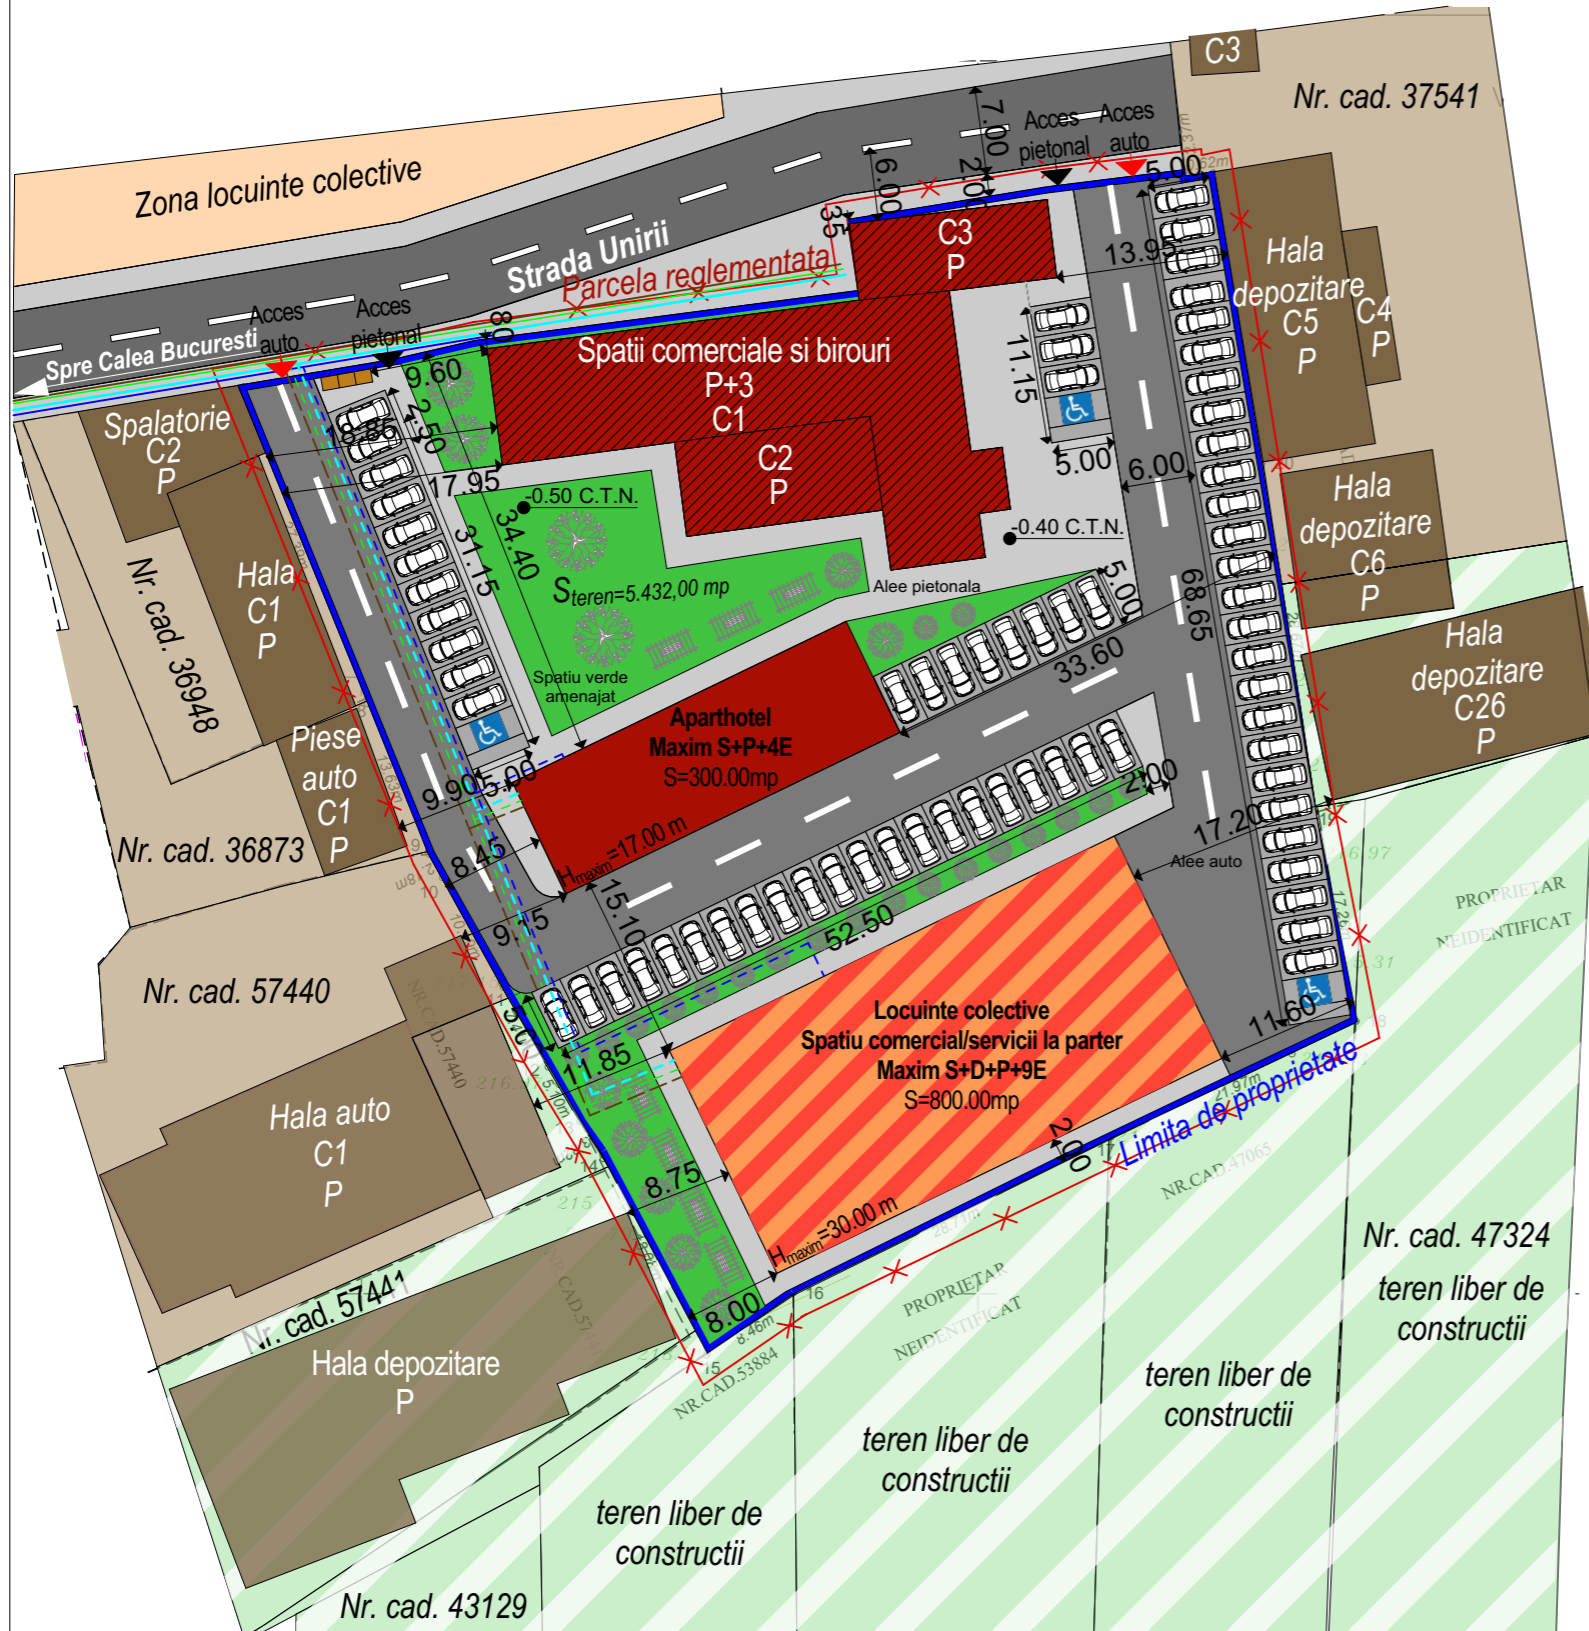


PUZ PLAN URBANISTIC ZONAL

Beneficiar : S.C. OPTISTAR S.R.L. prin Vodislav Cristian
Mun. Tg-Jiu, Strada Unirii, nr. FN, Jud. Gorj

4

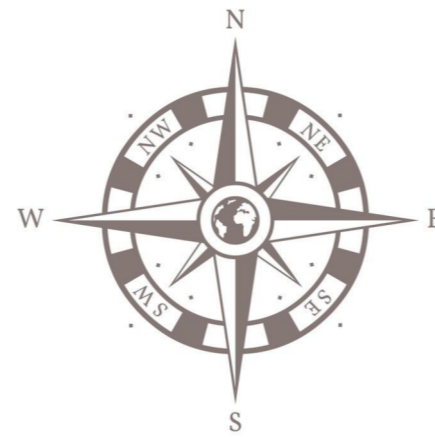

LEGENDA RELETE EDILITARE

- - Retea de apa potabila - existent
- - Retea energie electrica - existent
- - Retea de gaze naturale - existent
- - Retea de canalizare prelungita
- - - - Racord apa potabila - propus
- - - - Retea energie electrica - propus
- - - - Racord gaze naturale - propus
- - - - Racord canalizare - propus

Cerinta		-Verificator -Expert	Nume :	Semnătură :	referat/expertiza nr./data
Proiectant general : aha.studio srl Mun. Târgu Jiu, Str. Vasile Alecsandri, nr. 44 Tel 0784.382.372 aha.studio@yahoo.com		Nume :		Semnătură :	Beneficiar : S.C. OPTISTAR S.R.L. prin Vodislav Cristian
		Nume :		Semnătură :	Amplasament : Mun. Tg-Jiu, Str. Unirii, nr. FN, Jud. Gorj
Data : dec.2024		Sef proiect :	Arh. Camui Iulian	Beneficiar : S.C. OPTISTAR S.R.L. prin Vodislav Cristian	
Sc 1/500		Proiectat :	Arh. Hortopan Alexandru	PR. NR.: 50/2024	
		Desenat :	Arh. Hortopan Alexandru	Denumire : Elaborare PUZ - reconversie functionala din subzona industrială in subzona mixta: construire ansamblu de cladiri si facilitati cu functiuni mixte - locuinte, comert, servicii	
		Titlu plansa :		P.U.Z.	
		REGLEMENTARI - ECHIPARE EDILITARA		U.04	