



INVESTITIA ESTE PRIVATASI NU SE PROPUN OBIECTIVE DE UTILITATE PUBLICA SAU SCHIMBURI ALE TIPULUI DE PROPRIETATE

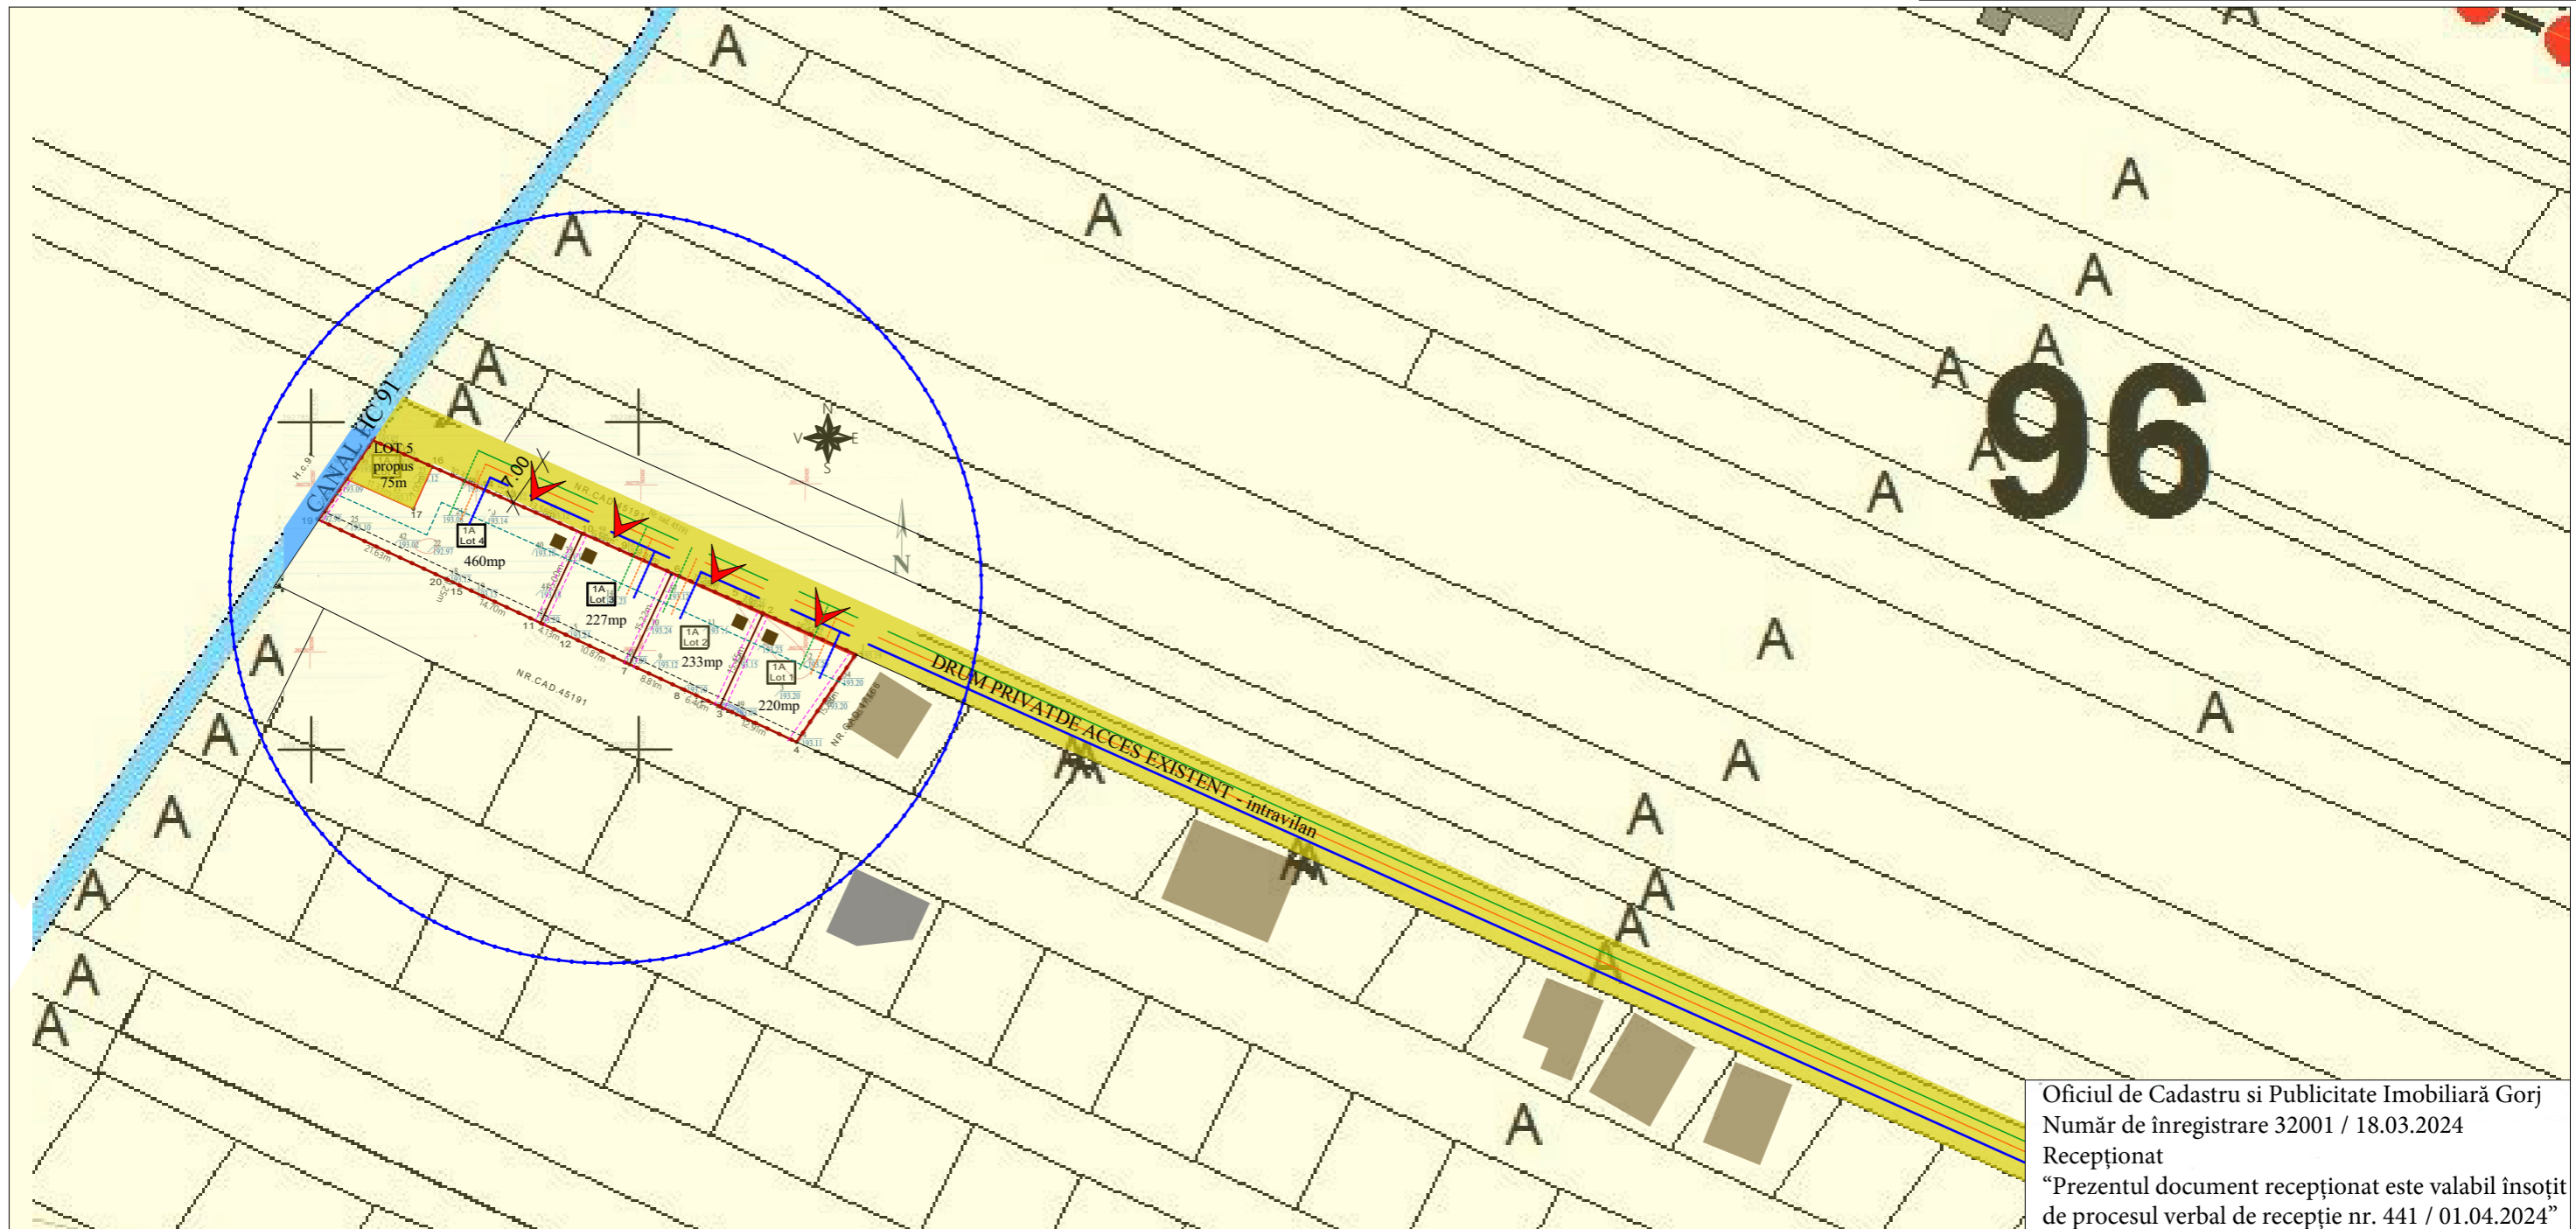

Oficiul de Cadastru si Publicitate Imobiliară Gorj
 Număr de înregistrare 32001 / 18.03.2024
 Recepționat
 "Prezentul document recepționat este valabil însoțit
 de procesul verbal de recepție nr. 441 / 01.04.2024"

LEGENDA

- - - Delimitare teren reglementat
S. totala teren = 1.215 mp
- Terenuri studiate prin PUZ, proprietate privata a persoanelor fizice
- Terenuri proprietate privata a persoanelor fizice sau juridice
- Drum de acces privat existent - intravilan
- Teren proprietate publica de interes local, Strada Panduri
- Retea publica de energie electrica existenta
- Retea publica de apa existenta
- Retea publica de gaze
- Retea de energie electrica propusa
- Retea de apa propusa
- Retea de gaze propusa

				Referat verificare nr..... / 2023	
-Verificator -expert	Nume	Semnătura	Cerința	referat/expertiză, nr./data	
 S.C. ArhiGuide SRL Str.9 mai, Nr.24, Et.1, Mun. Târgu-Jiu, Jud. Gorj 0741.51.52.53 office@arhiguide.ro Cont:RO438TRLRONCRT0383992201 CUI:37044863				Beneficiar:	
				MILCU OANA RALUCA	
				Proiect nr. 72/2023	
Specificatie	Nume	Semnatura	Scara:	Titlu proiect:	
Șef proiect	C.arh. Teodorescu Ion		1:1000	Intocmire PUZ pentru reparcelare teren si introducere in intravilan in vederea construirii de locuinte individuale si alte functiuni complementare	
Proiectat	arh.Pirvulescu Alina-Mihaela		Data:		
Desenat	arh.Pirvulescu Alina-Mihaela		12.2023		
				Titlu planșă :	
				CIRCULATIA JURIDICA A TERENURILOR SI OBIECTIVE DE UTILITATE PUBLICA	
				Planșa nr. U.-05	