


Parcela studiata in suprafata totala de 7.700,00 mp din care suprafata de 6.200 mp terenul cu nr. cad. 71016 si suprafata de 1.500 mp terenul cu nr. cad. 68263. Terenul se afla situat in extravilanul Municipiului - zona nereglementata. Folosinta actuala a terenului este arabil. In prezent terenul se gaseste liber de constructii.

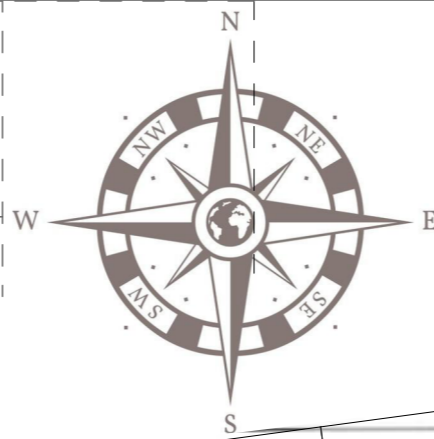



PUZ PLAN URBANISTIC ZONAL

Beneficiar : *Daianu Mircea Alexandru*
Mun. Tg-Jiu, tarla 224, parcelele 30/19, 30/20, Jud. Gorj

2

Pentru zona studiata:
 $S_{\text{teren}} = 6.200,00 \text{ mp}$
 $S_{\text{construita ex.}} = 0,00 \text{ mp}$
 $S_{\text{desfasurata ex.}} = 0,00 \text{ mp}$
 P.O.T. existent = 0,00%;
 C.U.T. existent = 0,00

- LEGENDA
- Parcela studiata
 - Parcele vecini
 - Zona extravilan - nereglementata
 - Limite de proprietate a parcelei studiate
 - Zona cai de circulatie rutiera
 - Acces pe parcela

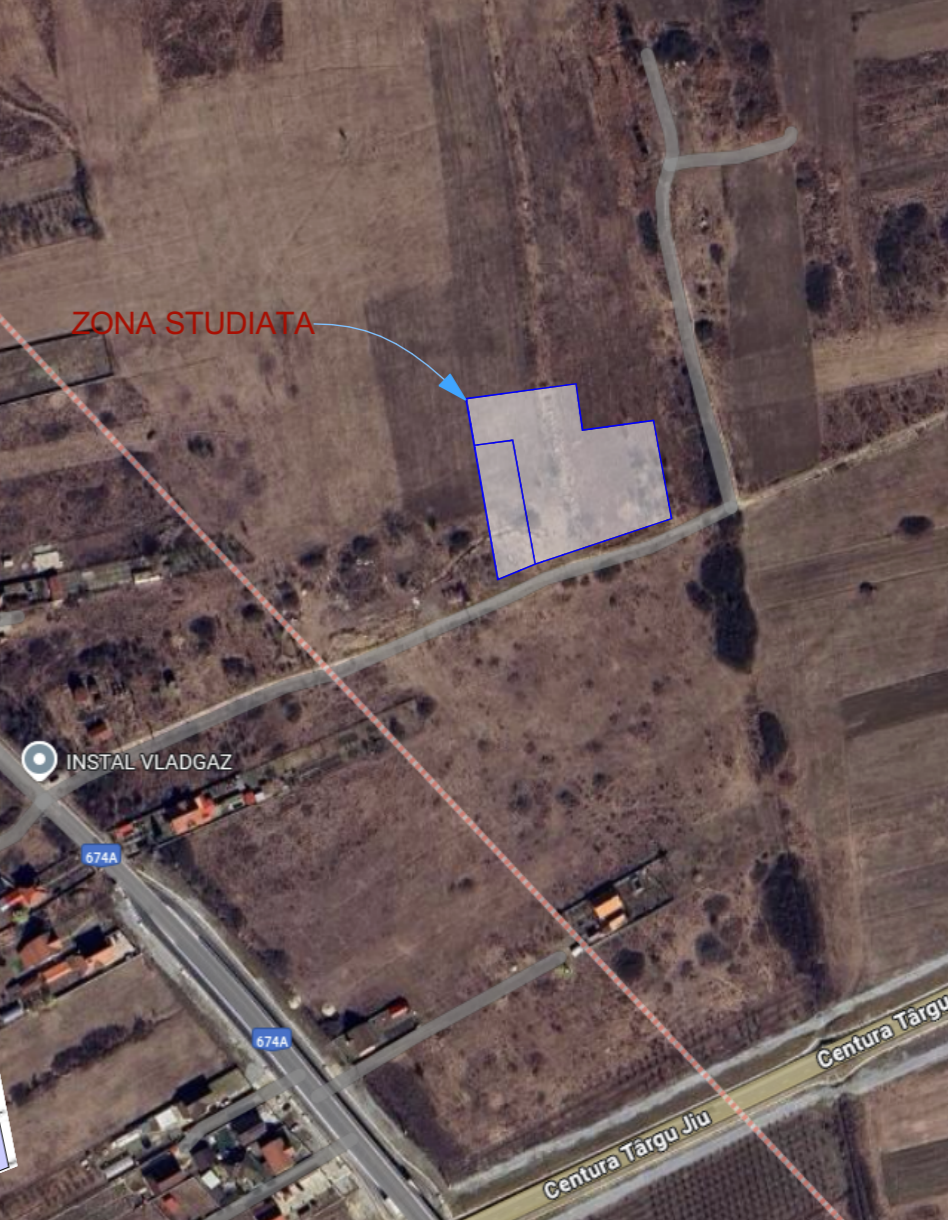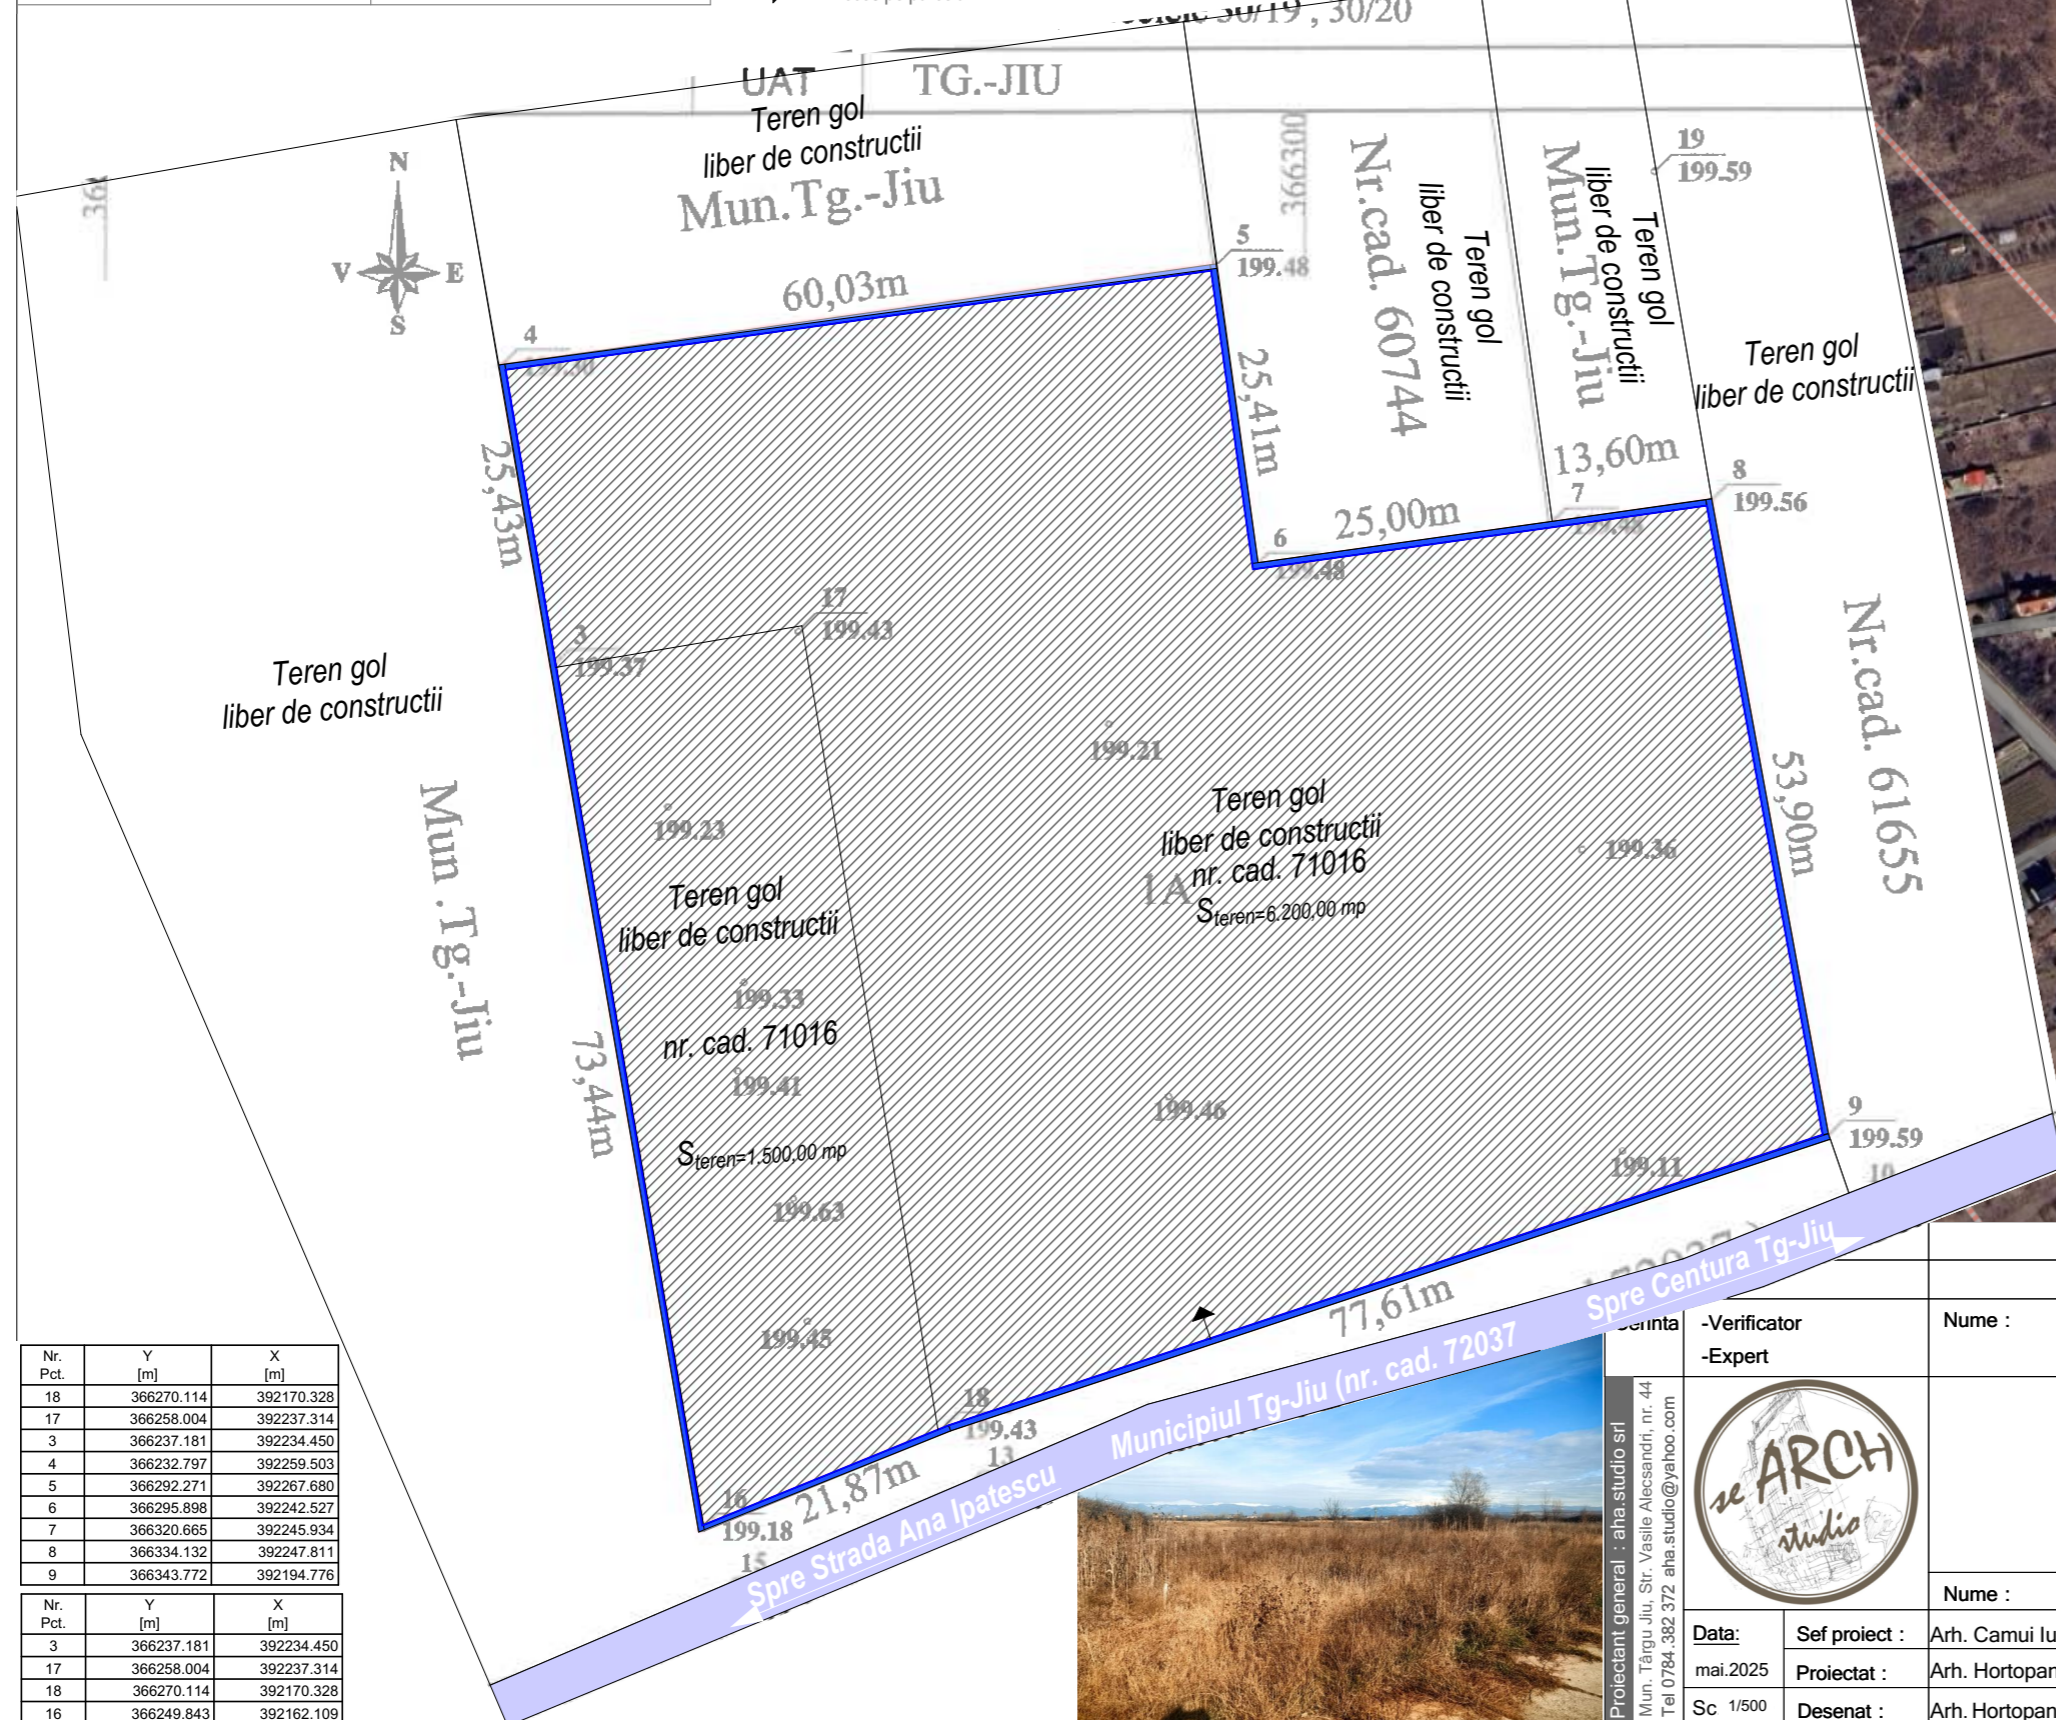

Nr. Pct.	Y [m]	X [m]
18	366270.114	392170.328
17	366258.004	392237.314
3	366237.181	392234.450
4	366232.797	392259.503
5	366292.271	392267.680
6	366295.898	392242.527
7	366320.665	392245.934
8	366334.132	392247.811
9	366343.772	392194.776
3	366237.181	392234.450
17	366258.004	392237.314
18	366270.114	392170.328
16	366249.843	392162.109

-Verificator -Expert		Nume :	Semnătură :	referat/expertiza nr. /data
		Nume :	Semnătură :	Beneficiar : Daianu Mircea Alexandru Amplasament : Mun. Tg-Jiu, tarla 224, parcelele 30/19, 30/20, Jud. Gorj
Data : mai.2025 Sc 1/500		Sef proiect : Arh. Camui Iulian		PR. NR.: 92/2025
		Proiectat : Arh. Hortopan Alexandru		Denumire: <i>Elaborare PUZ in vederea introducerii terenurilor in intravilan si dezvoltare zona mixta: activitati comerciale, servicii, birouri si locuinte colective</i>
		Desenat : Arh. Hortopan Alexandru		P.U.Z.
				Titlu plansa: PLAN TOPOGRAFIC/ CADASTRAL CU ZONA DE STUDIU
				U.02



Proiectant general : aha studio srl
Mun. Targu Jiu, Str. Vasile Alecsandri, nr. 44
Tel 0784.382.372 aha.studio@yahoo.com