


# PUZ

PETREA ANDREEA NICOLETA  
COICULESCU CORINA OTILIA  
MOTOCU ESTERA RAMONA

2

PLAN CADASTRAL / TOPOGRAFIC CU ZONA STUDIATA

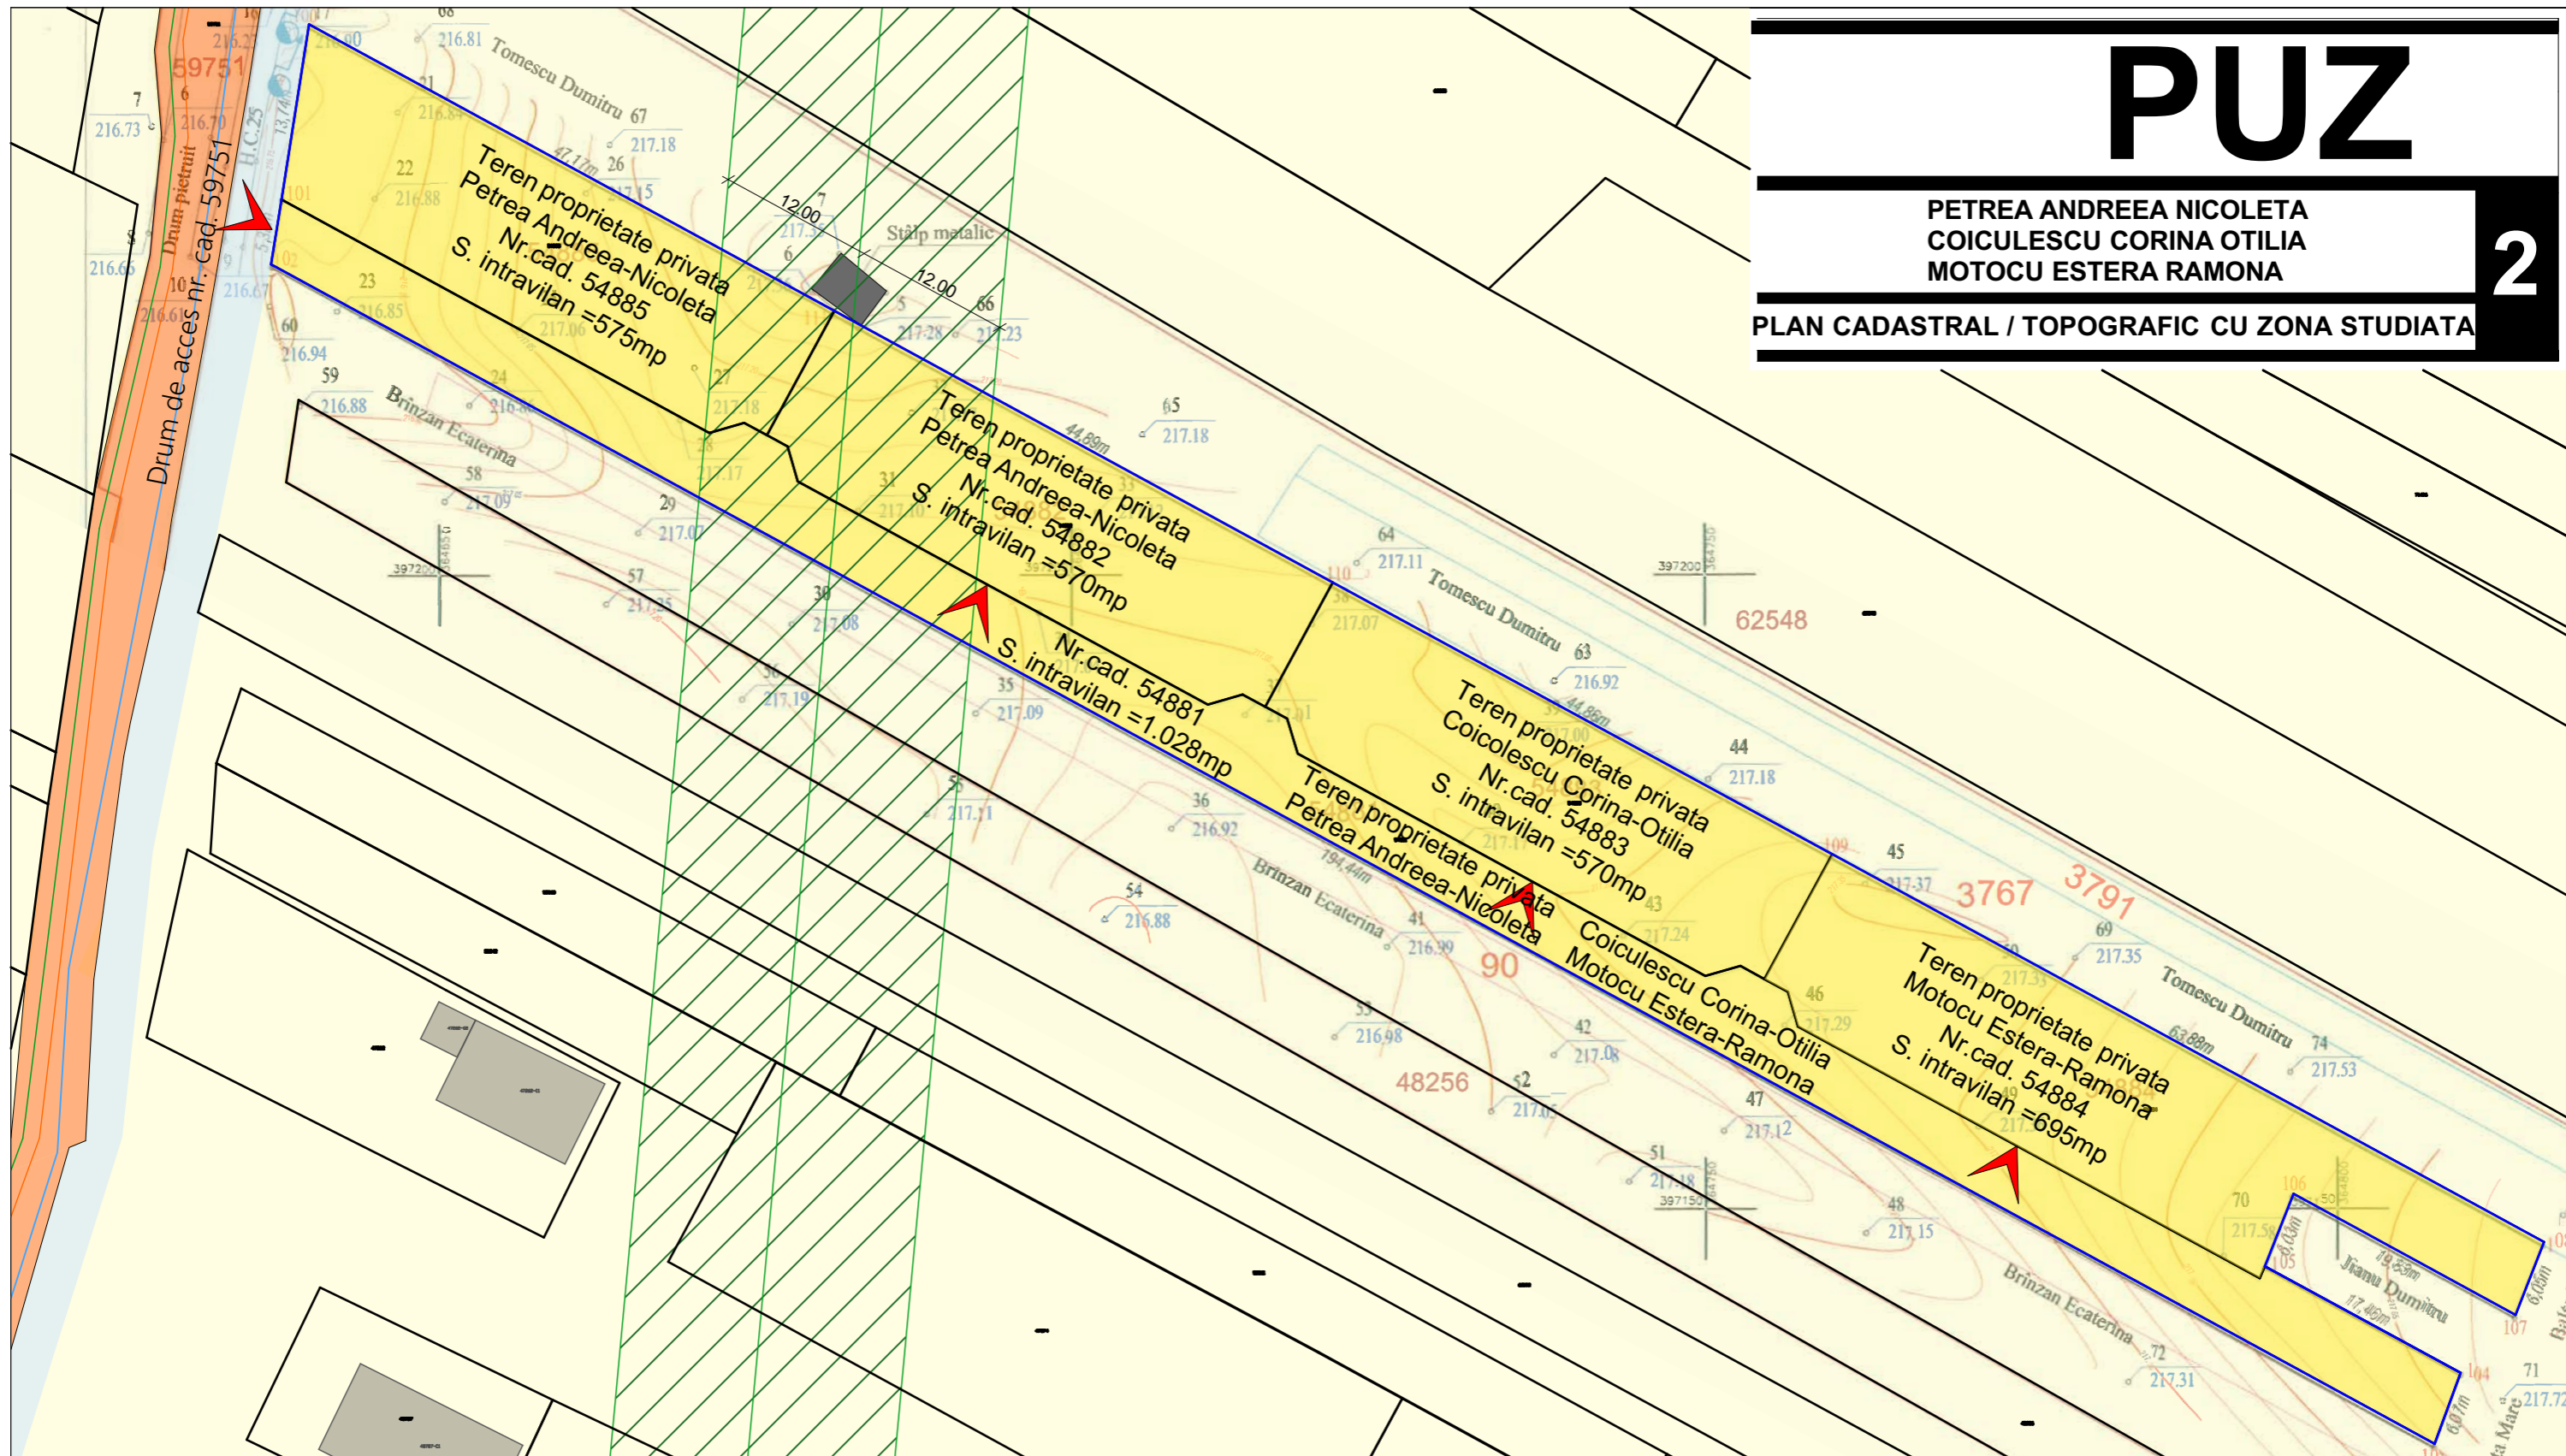


## LEGENDA

- Limita terenuri studiate  
Nr. Cad. 54885, 54882, 54883, 54884, 54881  
Suprafata teren intravilan = 3.438,00mp
- Cai de circulatie publice Strada Jean Barbulescu
- Acces auto si pietonal
- Zona invecinata cu locuinte individuale, servicii si functiuni complementare
- Retele de utilitati existente :
  - Retea de energie electrica
  - Retea de apa
  - Retea de gaze
- Canal HC 25
- Zona protectie retea electrica

## Conform PUG

Conform Planul Urbanistic General al Municipiului Targu-Jiu, terenurile studiate cu nr cad. 54885, 54882, 54883, 54884, 54881 sunt situate in intravilanul localitatii in UTR 3 - LMu, zona locuinte.

Folosinta si destinatia actuala : teren arabil  
S. totala teren : 3.438 mp

				Referat verificare nr...../ 2024	
-Verificator -expert	Nume	Semnatura	Cerinta	referat/expertiza, nr./data	
 <b>S.C. ArhiGuide SRL</b> Str.9 mai, Nr.24, Et.1, Mun. Targu-Jiu, Jud. Gorj 0741.515253 office@arhiguide.ro Cont: RO4381RLRONCRT0383992201 CUI: 37044863			Beneficiar:		Proiect nr.
			PETREA ANDREEA-NICOLETA COICULESCU CORINA OTILIA MOTOCU ESTERA RAMONA		112/2024
Specificatie	Nume	Semnatura	Scara:	Titlu proiect:	
Şef proiect	C. arh Teodorescu Ion		1:500	ELABORARE PUZ IN VEDEREA „ PARCELARII SI CONSTRUIRII DE LOCUINTE INDIVIDUALE SI FUNCTIUNI COMPLEMENTARE”	
Proiectat	arh.Pirvulescu Alina-Mihaela		Data:	Titlu planşa :	
Desenat	teh.Lica Alexandra-Madalina		12.2024	PLAN CADASTRAL / TOPOGRAFIC CU ZONA STUDIATA	
				Faza:	
				P.U.Z.	
				Planşa nr.	
				U-02	