


Parcela studiata este in suprafata totala de 1.000,00 mp formata din suprafata de 500.00 mp terenul cu numarul cadastral 46487 si suprafata de 500.00 mp terenul cu numarul cadastral 46488.

Terenurile se afla situate in extravilanul Municipiului Targu Jiu, nu exista reglementari urbanistice.

Folosinta actuala a terenului este livada.


In prezent terenul nu se gaseste liber de constructii aici gasim o fantana conform autorizatiei de construire nr. 1 din 03.01.2019 si imprejurimile pe ambele terenuri conform autorizatiilor de construire nr. 623 din 09.09.2016 pe terenul cu nr. cad. 46488 si nr. 93 din 26.02.2018 pe terenul cu nr. cad. 46487.

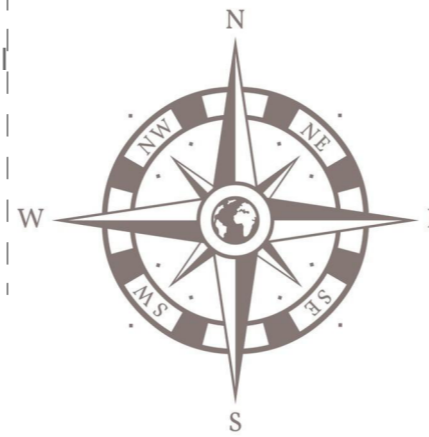

PUZ PLAN URBANISTIC ZONAL

Beneficiar : Surlin Cristian
Mun. Tg-Jiu, tarla 169, parcela 7,7/1, nr. cad. 46487, 46488, Jud. Gorj

2

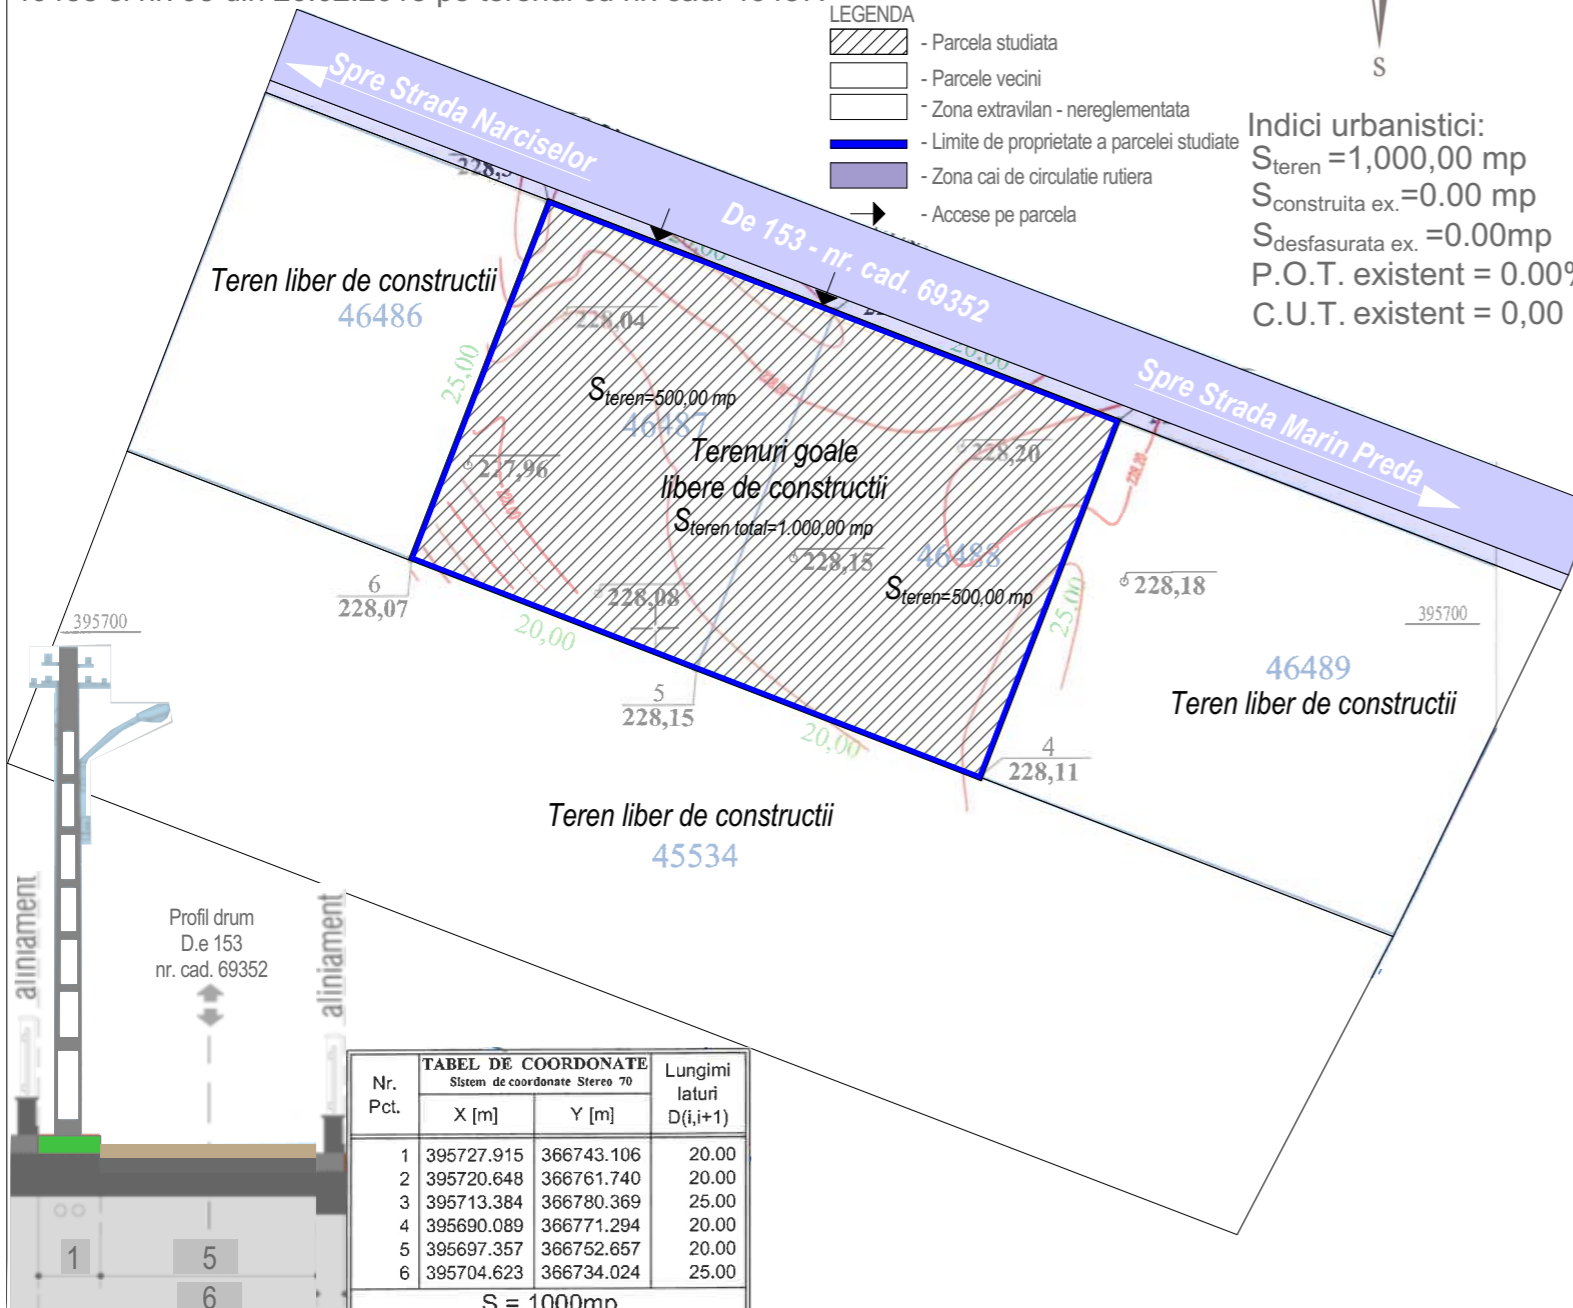

Verificator	-Verificator	Nume :	Semnătură :	referat/expertiza nr./data
Expert	-Expert			
Beneficiar :	Beneficiar : Surlin Cristian			PR. NR: 53/2025
Amplasament :	Amplasament : Mun. Tg-Jiu, tarla 169, parcela 7,7/1, nr. cad. 46487, 46488, Jud. Gorj			proiect nr. :
Denumire :	Denumire: Intocmire PUZ - introducerea terenuri in intravilan in vederea reglementarii de spatii si servicii			P.U.Z. faza :
Titlu plansa :	Titlu plansa : PLAN TOPOGRAFIC/ CADASTRAL CU ZONA DE STUDIU			U.02 nr. plansa :
Data :	Sef proiect :	Arh. Camui Iulian	Semnătură :	
aprilie.2025	Proiectat :	Arh. Hortopan Alexandru		
Sc. 1/500	Desenat :	Arh. Hortopan Alexandru		

Proiectant general : search studio srl
Str. Vasile Alecsandri, nr. 44, Mun. Tg-Jiu, Gorj
Tel 0784.382.372, email: search.studio@yahoo.com

