PUZ PLAN URBANISTIC ZONAL

BOBU FLORIN-VASILE — **3**

CONCEPT PROPUS

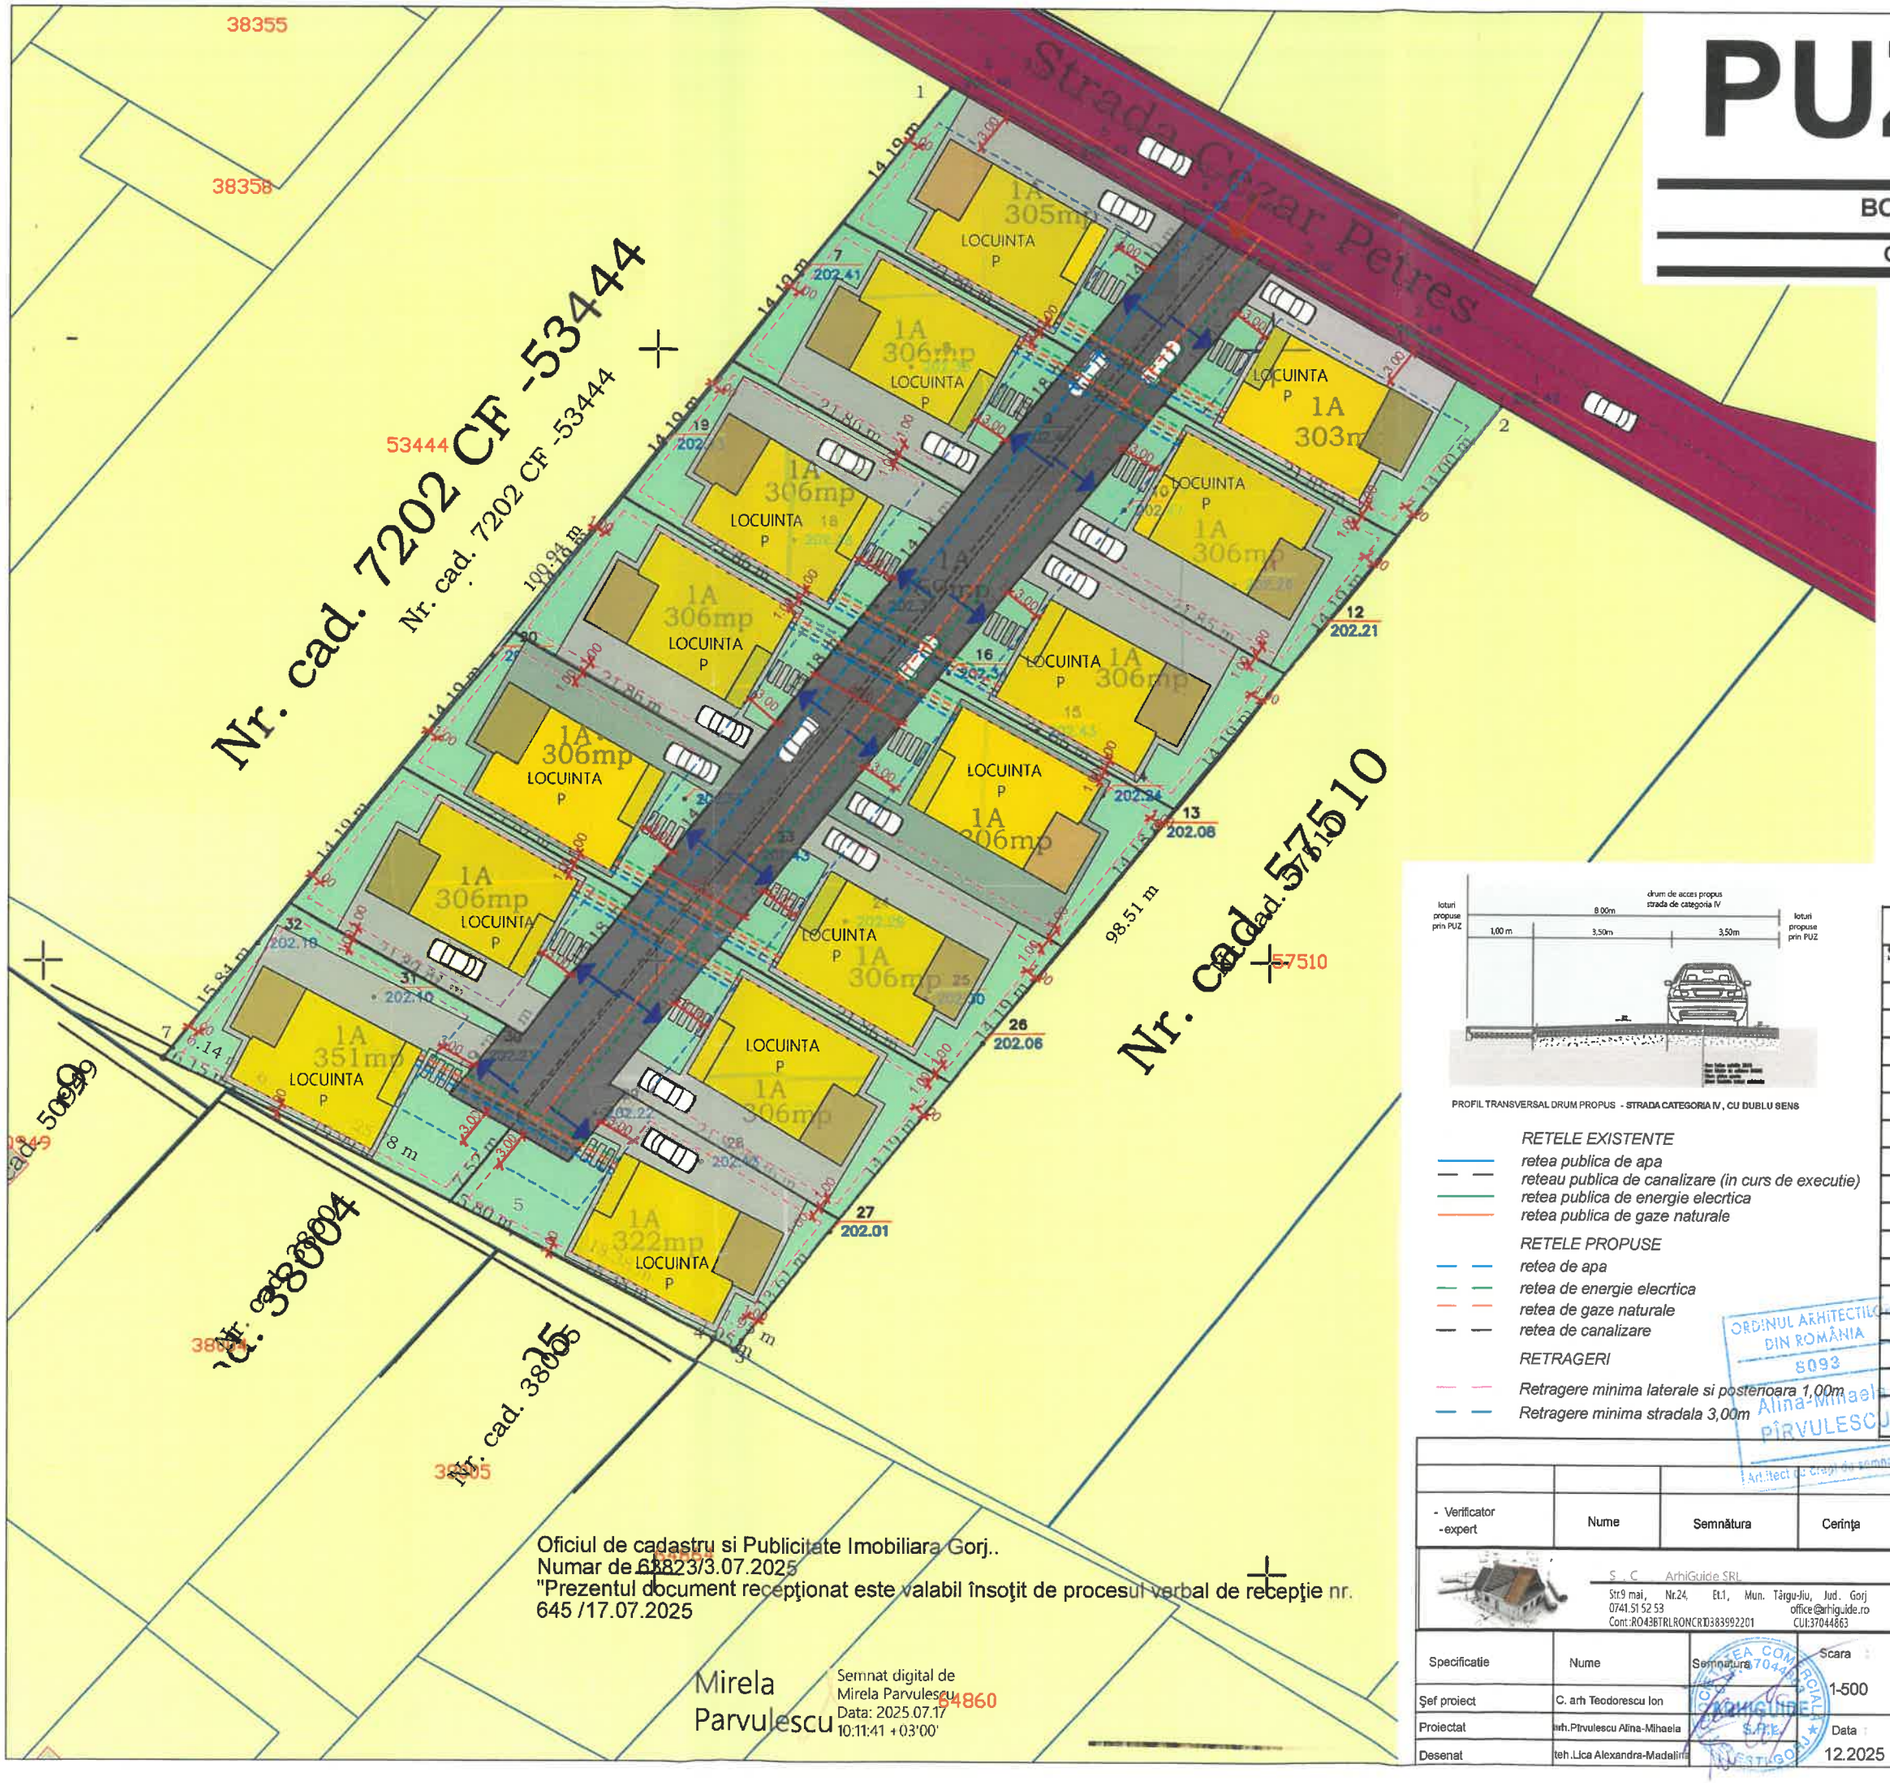

LEGENDA

- *Cai de circulatie publice existente Strada Cezar Petrescu*
- Acces auto si pietonal la fiecare locuinta
- Acces principal din drum public
- *Zona spatii verzi propuse*
- *Alei betonate / pavate propuse*
- *Drum de acces propus cu latime totala de 8m*
- Locuinte propuse
- *Locuri de parcare in incinta propuse*

INDICATORI URBANISTICI PROPUSI :

POT maxim 35%
CUT maxim 1,05
Regim maxim de inaltime S+P+2E
H maxim cornise/streasina 10.00m
H maxim 14.00m
Imprejmuiri cu H. max 2,50m
Spatii verzi - minim 2 mp / locuitor

PROFIL TRANSVERSAL DRUM PROPUS - **STRADA CATEGORIA IV , CU DUBLU SENS**

RETELE EXISTENTE
- *retea publica de apa*
- *reteau publica de canalizare (in curs de executie)*
- *retea publica de energie electrica*
- *retea publica de gaze naturale*

RETELE PROPUSE
- *retea de apa*
- *retea de energie elecrtica*
- *retea de gaze naturale*
- *retea de canalizare*

RETRAGERI
- *Retragere minima laterale si postenoara 1,00m*
- *Retragere minima stradala 3,00m*

Situatia viitoare – dupa DEZLIPIRE

Suprafata (mp)	Categoria de folosinta	Descrierea imobilului
305	A	Teren intravilan LOT 1
306	A	Teren intravilan LOT 2
306	A	Teren intravilan LOT 3
306	A	Teren intravilan LOT 4
306	A	Teren intravilan LOT 5
306	A	Teren intravilan LOT 6
351	A	Teren intravilan LOT 7
322	A	Teren intravilan LOT 8
306	A	Teren intravilan LOT 9
306	A	Teren intravilan LOT 10
306	A	Teren intravilan LOT 11
306	A	Teren intravilan LOT 12
306	A	Teren intravilan LOT 13
303	A	Teren intravilan LOT 14
759	A	Teren intravilan LOT 15
5100	--	

ORDINUL ARHITECTILOR DIN ROMÂNIA 8093 Alina-Mihaela PÂRVULESCU Arhitect de drept de semnătură

Referat verificare nr...../2025

- Verificator - expert	Nume	Semnătura	Cerința	referat / expertiză nr. / data

S.C. ArhiGuide SRL
Str.9 mai, Nr.24, Et.1, Mun. Târgu-Jiu, Jud. Gorj
0741.51.52.53
Cont:RO43BTRLRONCRT0383092201 CUI:37044863

Beneficiar: **BOBU FLORIN-VASILE**

Proiect nr: 127/2025

Specificatie	Nume	Semnatura	Scara
Şef proiect	C. arh Teodorescu Ion		1-500
Proiectat	arh.Pîrvulescu Alina-Mihaela		Data
Desenat	teh.Lica Alexandra-Madalina		12.2025

Titlu proiect: „MODIFICARE PARTIALA PUZ, APROBAT PRIN HCL 160/2004 PENTRU PARCELARE IN VEDEREA CONSTRUIRII LOCUINTE

Faza: P.U.Z.

Titlu planşă: **CONCEPT PROPUS**

Planşa nr.: U.-03

ORDINUL ARHITECTILOR DIN ROMÂNIA S.C. ARHIGUIDE S.R.L. Ion D. TEODORESCU arhitect SPECIALIST CU DREPT DE SEMNĂTURĂ