
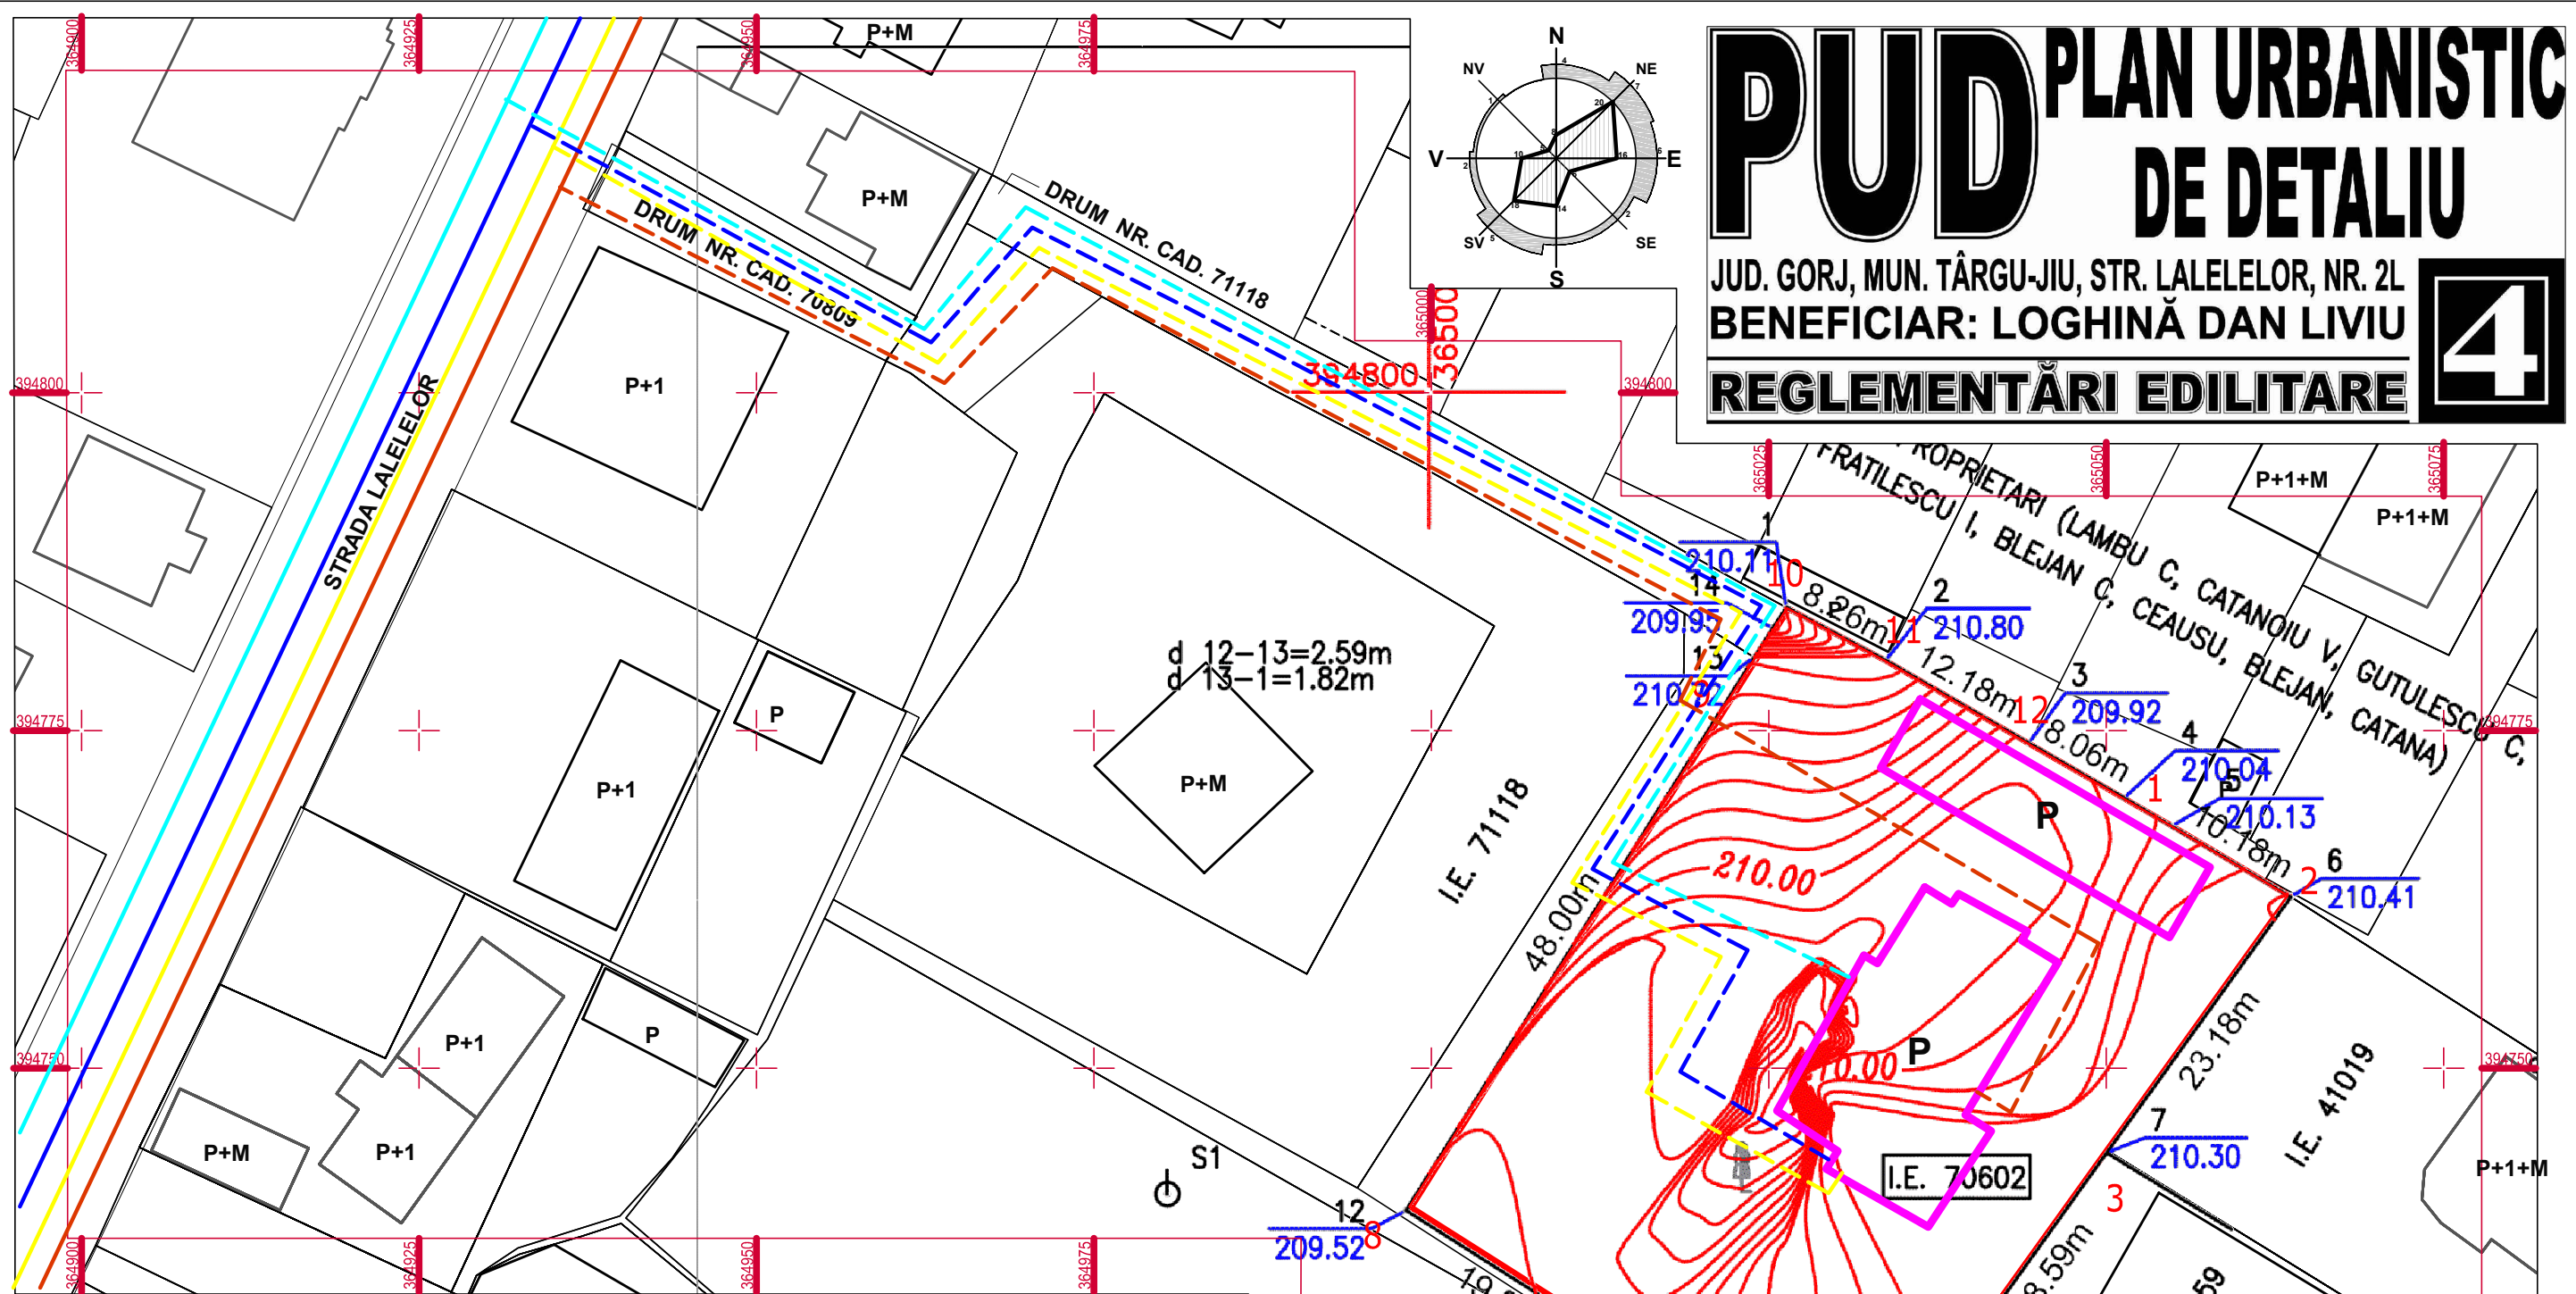


PUD PLAN URBANISTIC DE DETALIU

JUD. GORJ, MUN. TÂRGU-JIU, STR. LALELELOR, NR. 2L
 BENEFICIAR: LOGHINĂ DAN LIVIU
 REGLEMENTĂRI EDILITARE

4

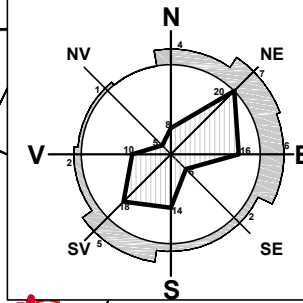

LEGENDĂ:

- LIMITE**
 - LIMITĂ TEREN CU NR. CAD. 70602 STUDIAT ÎN PREZENTA DOCUMENTAȚIE
- CONSTRUCȚII**
 ■ CLĂDIRI EXISTENTE
 □ CLĂDIRI PROPUSE
- REȚELE TEHNICO-EDILITARE**
 - LEA 0.4KV - EXISTENT
 - LEA 0.4KV - PROPUS
 - REȚEA APĂ POTABILĂ - EXISTENT
 - EXTINDERE REȚEA APĂ POTABILĂ - PROPUS
 - REȚEA CANALIZARE - EXISTENT
 - EXTINDERE REȚEA CANALIZARE - PROPUS
 - RACORD GAZE NATURALE - EXISTENT
 - EXTINDERE REȚEA GAZE NATURALE - PROPUS

COORDONATE RADIATE TEREN STUDIAT - NR. CAD. 70602

Nr. Pct.	X [m]	Y [m]
1	394768.078	365054.650
2	394762.869	365063.394
3	394744.049	365049.861
4	394728.956	365039.008
5	394719.218	365032.005
6	394724.832	365022.488
7	394729.197	365015.090
8	394739.826	364998.314
9	394780.437	365023.903
10	394784.144	365026.297
11	394780.240	365033.576
12	394774.145	365044.116

Suprafața studiată: 2192 mp

S.C. Arhitecti s.r.l.
 Arhitecți și Ingineri asociați
 Municipiul Tg-Jiu, Strada Iosif Keber, Nr. 1, Tel/Fax 0353/401222

Specificație	Nume	Semnătura	scara:
Șef proiect:	Urb. Fîntîna Marian		1:500
Proiectat:	Ing. Dijmărescu Claudia		data:
Desenat:	Des. Pupăzan Iulia-Andreea		06.2025

beneficiar:	LOGHINĂ DAN LIVIU	pr. nr.:	
amplasament:	JUDEȚUL GORJ, MUNICIPIUL TÂRGU-JIU, STRADA LALELELOR, NR. 2L		49/2025
titlu proiect:	ELABORARE P.U.D. ȘI D.T.A.C. PENTRU CONSTRUIRE LOCUINȚĂ, ANEXE GOSPODĂREȘTI, PISCINĂ, ÎMPREJMUIRE, UTILITĂȚI	faza:	P.U.D.
titlu planșă:	REGLEMENTĂRI EDILITARE	planșă:	04