


CONSULTARE

ASUPRA PROPUNERILOR PRELIMINARE PLAN URBANISTIC ZONAL "CONSTRUIRE IMOBIL LOCUINȚE COLECTIVE"

AMPLASAMENT:
MUN. TÂRGU JIU, STR. HIDROCENTRALEI,
NR. 53, JUD. GORJ

INIȚIATOR:
S.C. GIPAUTO TRANS S.R.L.
PRIN BUNGET GRIGORE ION

ELABORATOR:
S.C. ARHITONIC S.R.L.

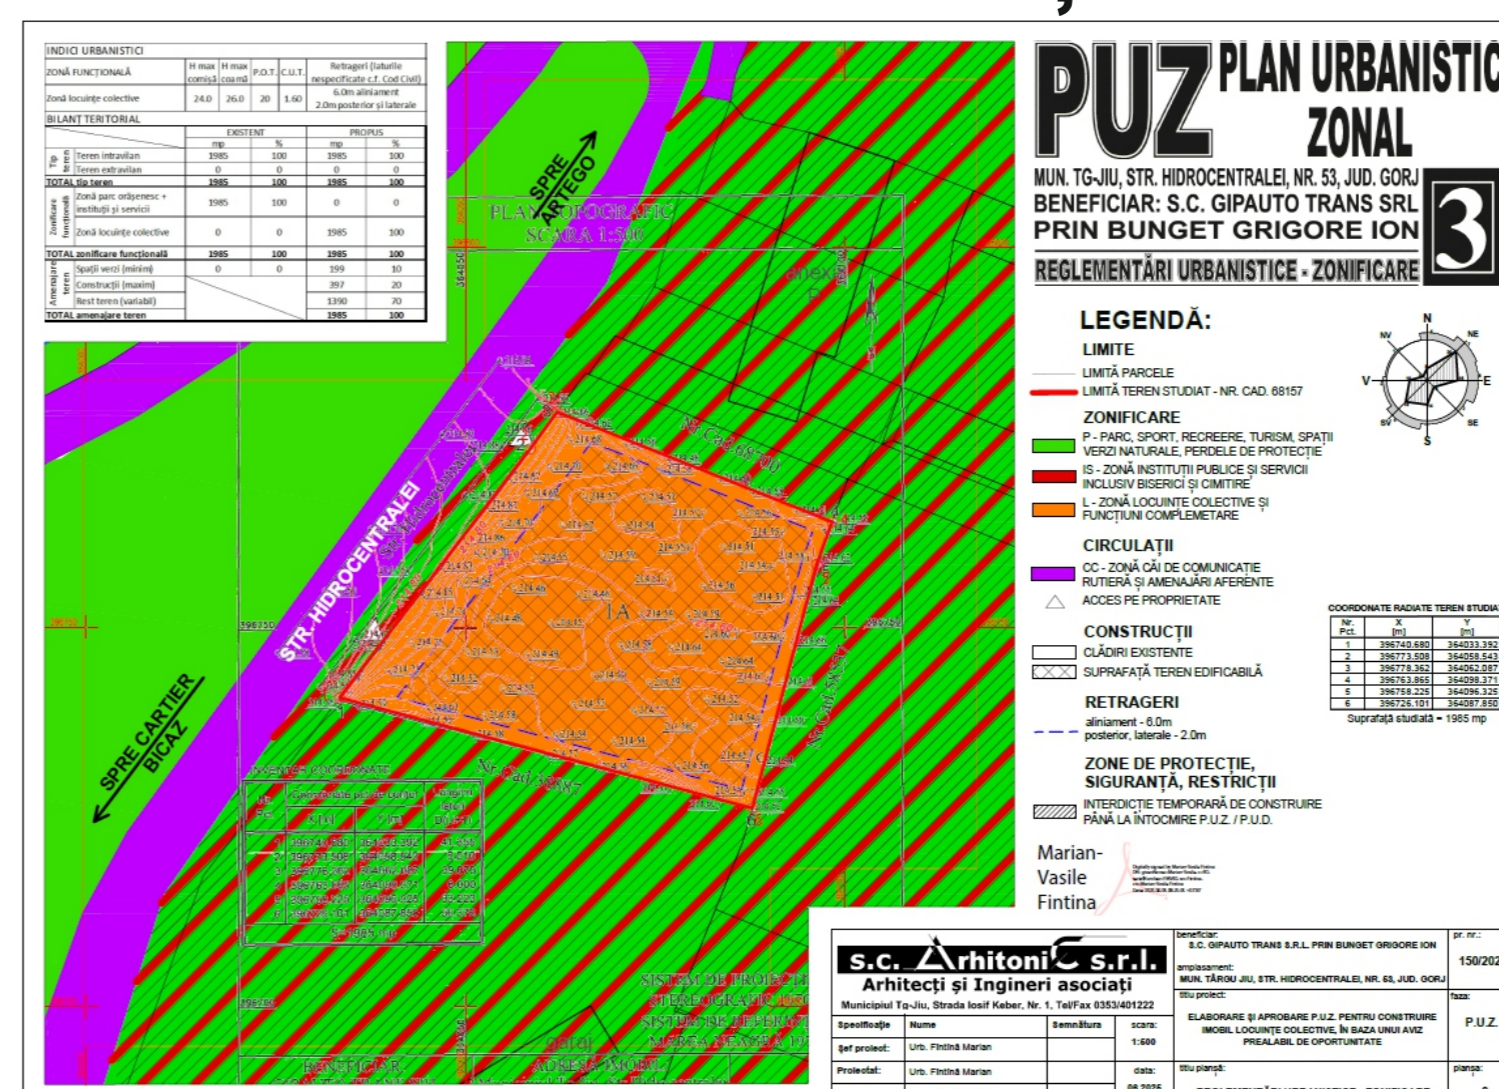

PUBLICUL ESTE

INVITAT SĂ TRANSMITĂ OBSERVAȚII

asupra documentelor expuse/disponibile la sediul Primăriei Mun. Târgu Jiu
în perioada 16.02.2026 – 03.03.2026 între orele 08:00-16:00

INVITAT SĂ PARTICIPE LA

consultarea documentației pe site-ul Primăriei Municipiului Târgu Jiu www.targujiu.ro în
secțiunea Consultare informare publică PUG/PUZ/PUD - Etapa II de informare și consultare
sau la sediul Primăriei Mun. Târgu Jiu, biroul nr. 25, în perioada 16.02.2026 – 03.03.2026

Întâlnirea cu proiectantul se va desfășura în data de 09.03.2026, ora 10:00, în sala de
ședințe a Consiliului Local, aflată în sediul Primăriei la etajul 1, în cadrul căreia pot fi adresate
întrebări proiectantului cu privire la documentația numită mai sus. Cetățenii care doresc să
participe la întâlnirea cu proiectantul, vor anunța intenția de participare la aceasta, până cel
târziu la ora 12,00 din ziua premergătoare datei de desfășurare a acesteia, prin e-mail la
luntrarucristian@targujiu.ro – unde vor preciza: numele, număr de telefon, adresa de e-mail.

Observațiile pot fi transmise pe adresele de e-mail luntrarucristian@targujiu.ro sau pot fi
înregistrate la Centrul de informare cetățeni din cadrul Primăriei Municipiului Târgu Jiu.

Răspunsul la observațiile transmise va fi expediat prin poștă sau pe mail (la cerere) și
poate fi consultat pe site-ul Primăriei Municipiului Târgu Jiu www.targujiu.ro în secțiunea
Consultare informare publică PUG/PUZ/PUD.

Persoana responsabilă cu informarea și consultarea publicului: Luntraru Cristian din cadrul
Direcției de Urbanism și Amenajarea Teritoriului – Primăria Municipiului Târgu Jiu
cu sediul Bd. Constantin Brâncuși, telefon 0253/213317, e-mail luntrarucristian@targujiu.ro