


PUZ

PLUGARU GHEORGHE, PLUGARU MARIA, PLUGARU MARIUS,
CEAUSULEONTINA, COSTESCU IONUT, TUDOR ELENA JANINA
SERBAN MARIAN, SERBAN VIOLETA, VINTILA NICOLAE, VINTILA
GEORGETA, SCAFES ADRIAN, SCAFES IONICA

PROPUNERE ILUSTRARE URBANISTICA

6

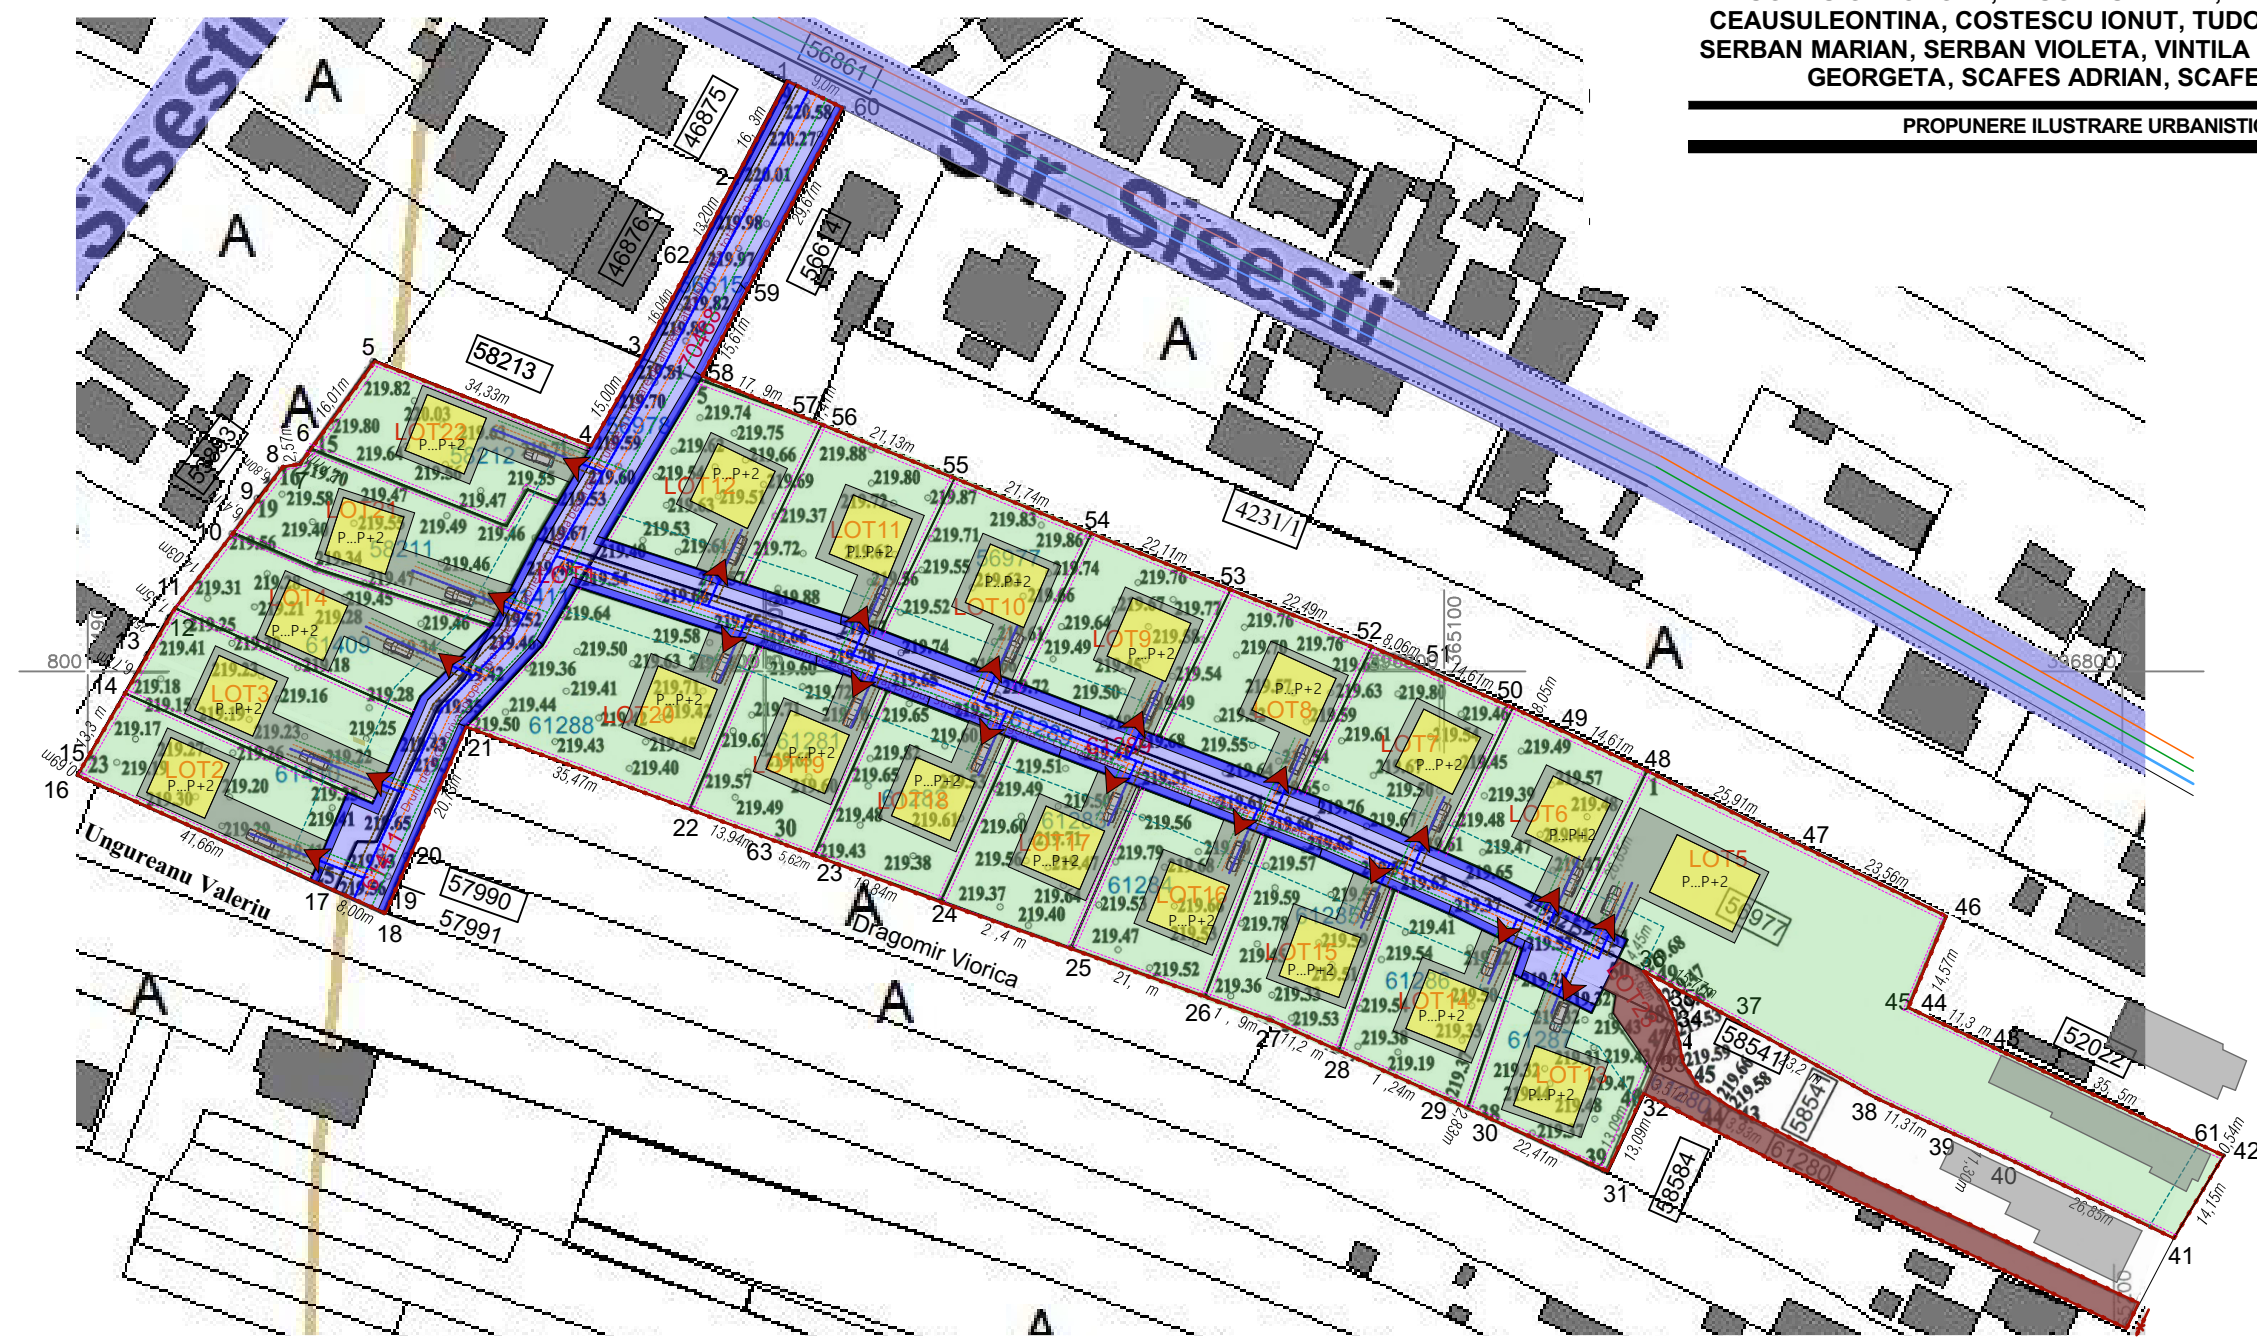

- Locuinte individuale posibila amplasare
- Cai de circulatie publice existente
Strada Sisesti
- Drum de acces propus
- Spatii verzi posibile
- Acces in incinta
- Teren cu nr cadastral 61280, si lot
23, propuse sa se realipeasca
lotului 58541, din care au fost dezmembrate

				Referat verificare nr...../ 2024	
-Verificator -expert	Nume	Semnătura	Cerința	referat/expertiză, nr./data	
 S.C. ArhiGuide SRL Str.9 mai, Nr.24, Et.1, Mun. Târgu-Jiu, Jud. Gorj 0741.51.52.53 Cont: RO438TRLRNCR0383992201 office@arhiguide.ro CUI: 37044863			Beneficiar: PLUGARU GHEORGHE, PLUGARU MARIA, PLUGARU MARIUS, CEAUSULEONTINA, COSTESCU IONUT, TUDOR ELENA JANINA SERBAN MARIAN, SERBAN VIOLETA, VINTILA NICOLAE, VINTILA GEORGETA, SCAFES ADRIAN, SCAFES IONICA		Proiect nr. 27/2024
Specificatie	Nume	Semnatura	Scara:	Elaborare PUZ pentru construire locuinte individuale cu reconfigurare parcele	Faza:
Șef proiect	arh. Pasăre Vioarel Dorel		1-1000		P.U.Z.
Proiectat	arh. Pirvulescu Alina-Mihaela		Data:		Planșa nr. U-06
Desenat	arh. Pirvulescu Alina-Mihaela		08.2024		
				Titlu planșă : PROPUNERE ILUSTRARE URBANISTICA	