

**MUNICIPIUL TÂRGU JIU  
DIRECȚIA DE URBANISM ȘI AMENAJAREA TERITORIULUI**


Data anunțului: 18.08.2025

**INTENTIE DE ELABORARE  
PLAN URBANISTIC ZONAL (PUZ):**

Argumentare:

Studiu de oportunitate pentru: **ELABORAREA, AVIZAREA SI APROBAREA PUZ PENTRU INTRODUCERE TEREN IN INTRAVILAN SI CONSTRUIRE LOCUINTA SI ANEXE SI REALIZARE DRUM**

Inițiator: **FLORESCU ION MIHAI**  
Elaborator : **SC ARHIGUIDE SRL**

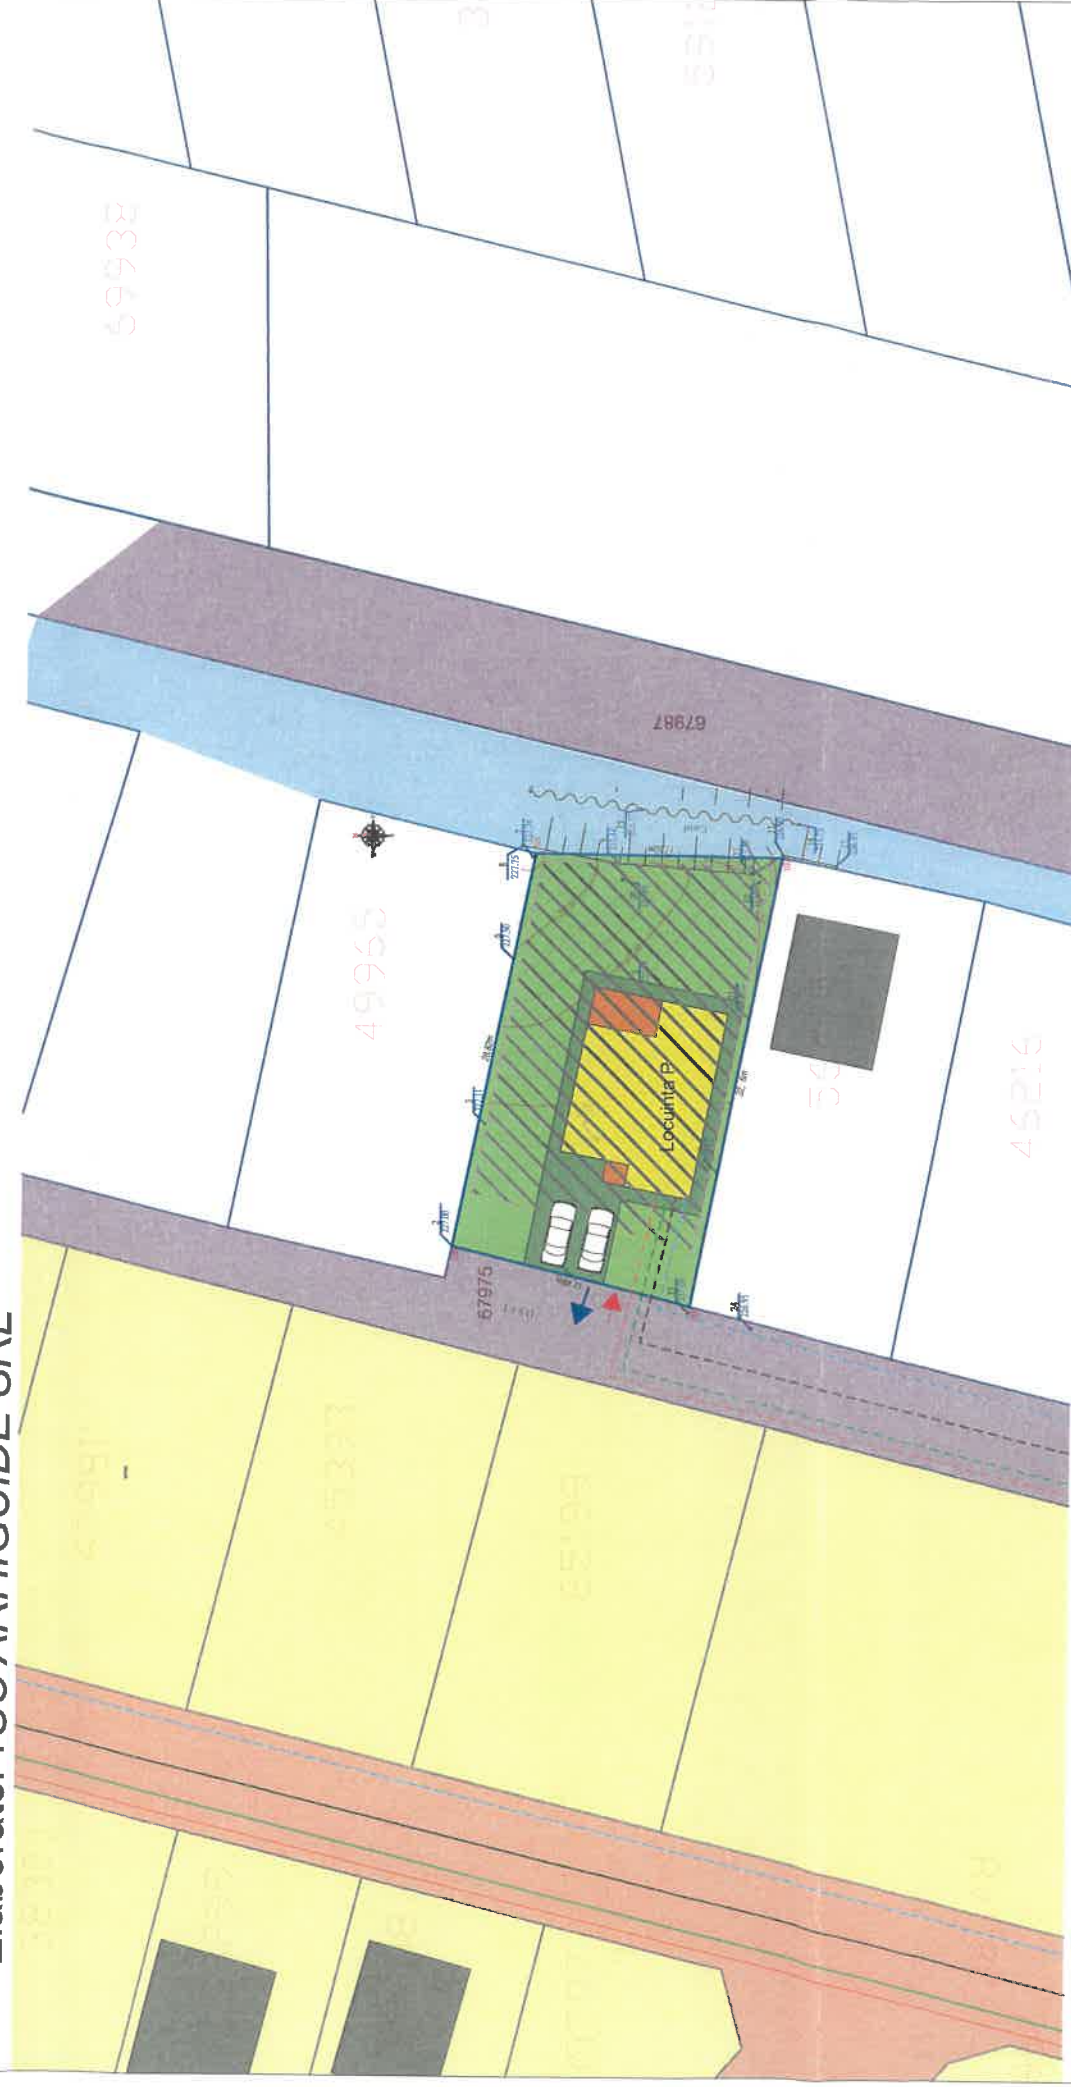

**PUBLICUL ESTE INVITAT SA TRANSMITA OBSERVATII SI PROPUNERI**


privind intenția de elaborare a planului urbanistic zonal în perioada  
18.08.2025 - 01.09.2025

Persoana responsabilă cu informarea și consultarea publicului: Lunțaru Cristian din cadrul Direcției de Urbanism și Amenajarea Teritoriului – Primăria Municipiului Târgu Jiu cu sediul în Târgu Jiu, Bd. Constantin Brâncuși, Nr. 19, telefon 0253/213317, e-mail: lunțarucristian@targujiu.ro.

Observațiile pot fi transmise pe adresa de mail [lunțarucristian@targujiu.ro](mailto:lunțarucristian@targujiu.ro) sau pot fi înregistrare la Centrul pentru Informarea Cetățenilor din cadrul Primăriei Municipiului Târgu Jiu până la data de 02.09.2025

Observațiile sunt necesare în vederea stabilirii cerințelor de eliberare a Avizului de Oportunitate .

Răspunsul la observațiile transmise va fi comunicat, în scris (la cerere) și poate fi consultat la sediul Municipiului Târgu Jiu. Documentația poate fi consultată pe site-ul Primăriei Municipiului Târgu Jiu [www.targujiu.ro](http://www.targujiu.ro) în secțiunea Consultare și informare publică PUG/PUZ/PUD și la sediul Primăriei Municipiului Târgu Jiu.

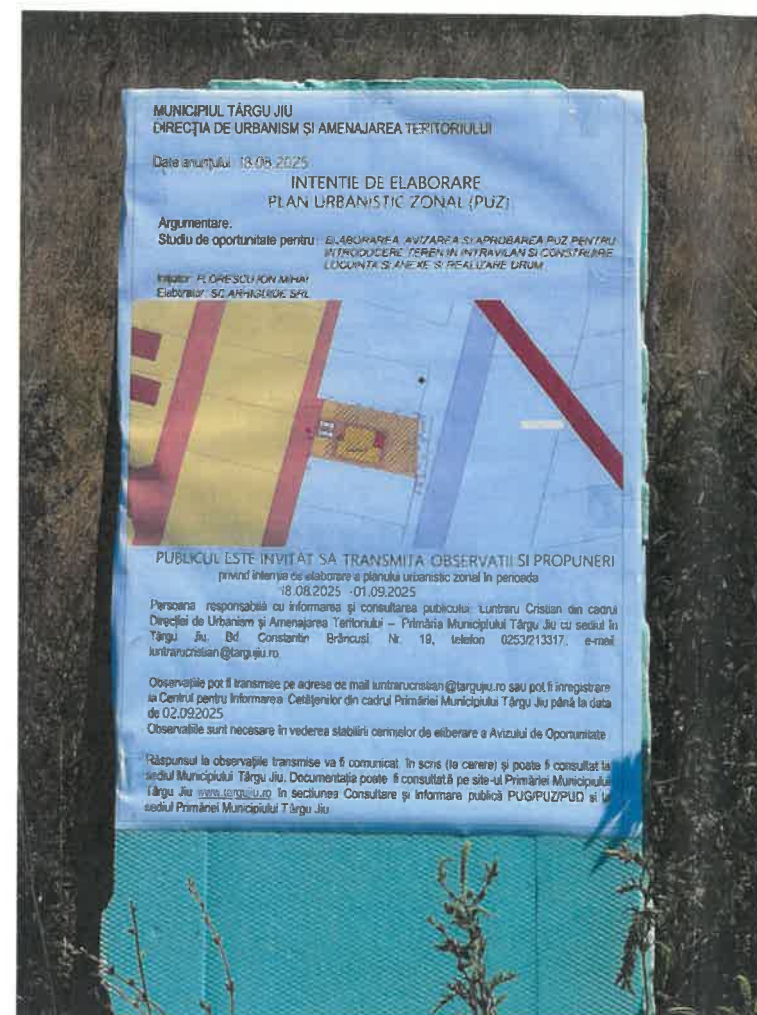

"Elaborarea, avizarea si aprobarea PUZ pentru introducere teren in intravilan si construire locuinta si anexe"

**BENEFICIAR: FLORESCU ION MIHAI**

**AMPLASAMENT: Mun. Targu-Jiu, Str. DS 1/1, nr.FN, nr. cadastral: 67984, Jud. Gorj**

**DATA POZE : 18.08.2025**