

Zona studiata

Zona studiata

Municipiul Tg-Jiu



PUZ PLAN URBANISTIC ZONAL

Beneficiar : Draghici Ruben
Mun. Tg-Jiu, Strada Frasinetului, nr. FN, Jud. Gorj

1

LEGENDA:

Limite si simboluri

- Parcela studiata teren extravilan
- Limite parcela studiata
- Acces parcela


Zonificare

- Locuinte individuale
- Institutii publice si servicii inclusiv biserici si cimitire

Constructii

- Cladiri existente

Spre Strada Aviatorilor
Strada Frasinetului
Spre Strada Prajba Mare

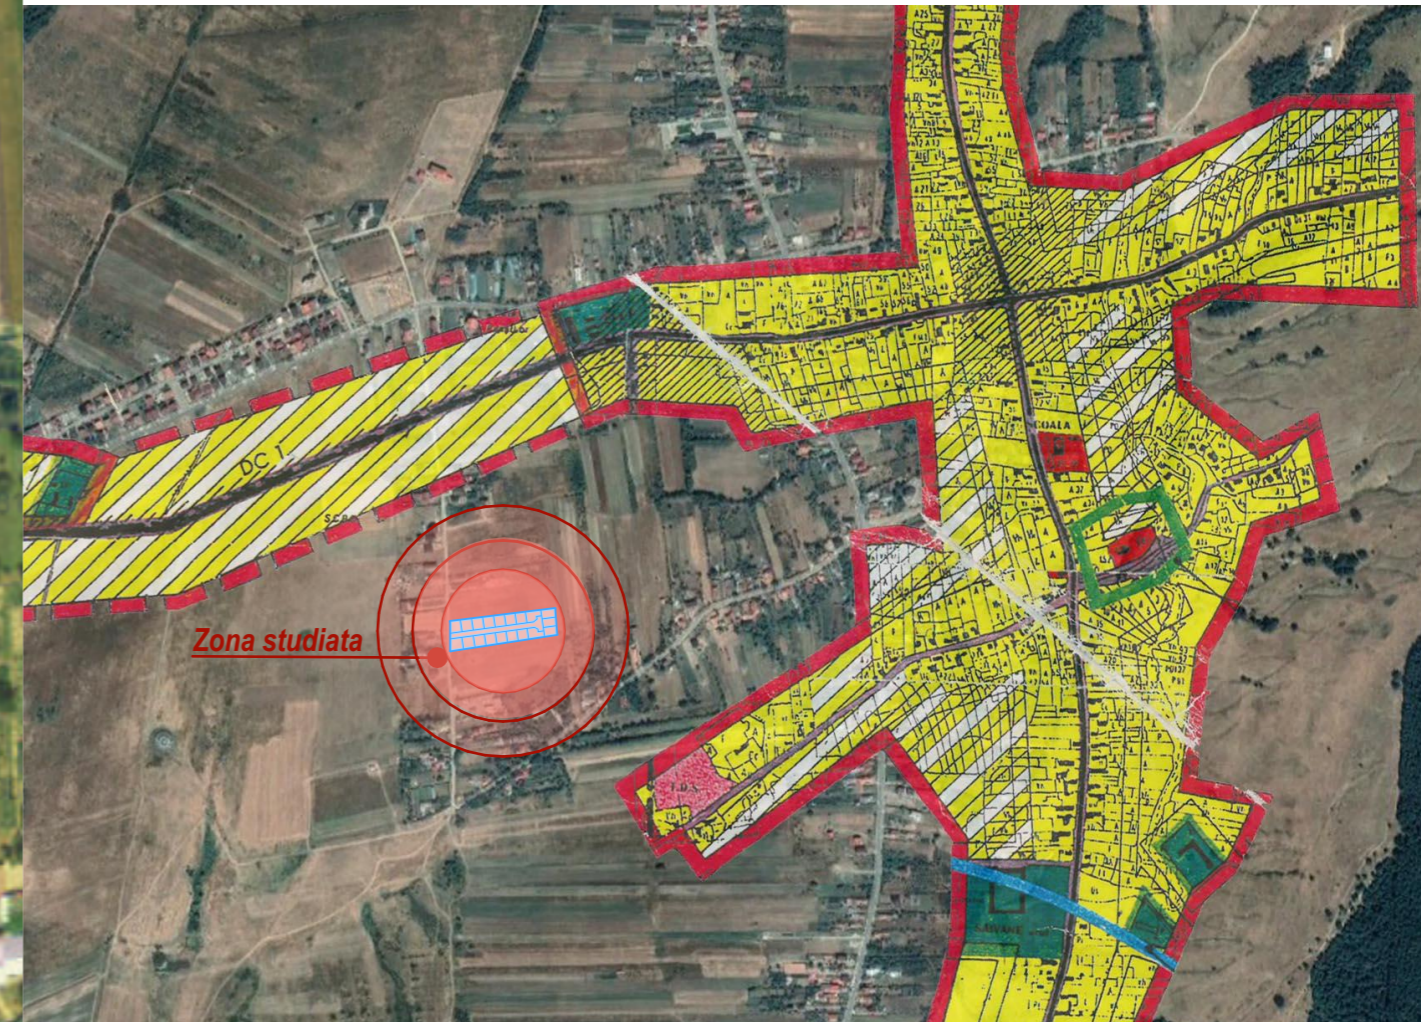

Cerinta	-Verificator -Expert	Nume :	Semnătură :	referat/expertiza nr./data
Proiectant general :	search studio srl Str. Vasile Alecsandri, nr. 44, Judetul Gorj Tel. 0784382372; email. search_studio@yahoo.com	Nume :	Semnătură :	Beneficiar : Graghici Ruben Amplasament : Mun. Tg-Jiu, Str. Frasinetului, nr. FN, Jud. Gorj
Data :	Sef proiect :	Arh. Hortopan Alexandru		PR. NR. : 174/2024
nov.2024	Proiectat :	Arh. Hortopan Alexandru		proiect nr. :
Sc. 1/2000	Desenat :	Arh. Hortopan Alexandru		Beneficiara : ELABORARE P.U.Z. PENTRU INTRODUCERE TEREN IN INTRAVILAN, CREARE DRUM ACCES SI CONSTRUIRE LOCUINTE
				P.U.Z.
				Titlu plansa : PLAN DE INCADRARE IN ZONA
				U.01
				nr. plansa :

Zona studiata

Zona studiata

Proiectant general : search studio srl
Str. Vasile Alecsandri, nr. 44, Judetul Gorj
Tel. 0784382372; email. search_studio@yahoo.com



Nume :
Semnătură :

Beneficiar : **Graghici Ruben**
Amplasament : **Mun. Tg-Jiu, Str. Frasinetului, nr. FN, Jud. Gorj**
Beneficiara : **ELABORARE P.U.Z. PENTRU INTRODUCERE TEREN IN INTRAVILAN, CREARE DRUM ACCES SI CONSTRUIRE LOCUINTE**
Titlu plansa : **PLAN DE INCADRARE IN ZONA**