
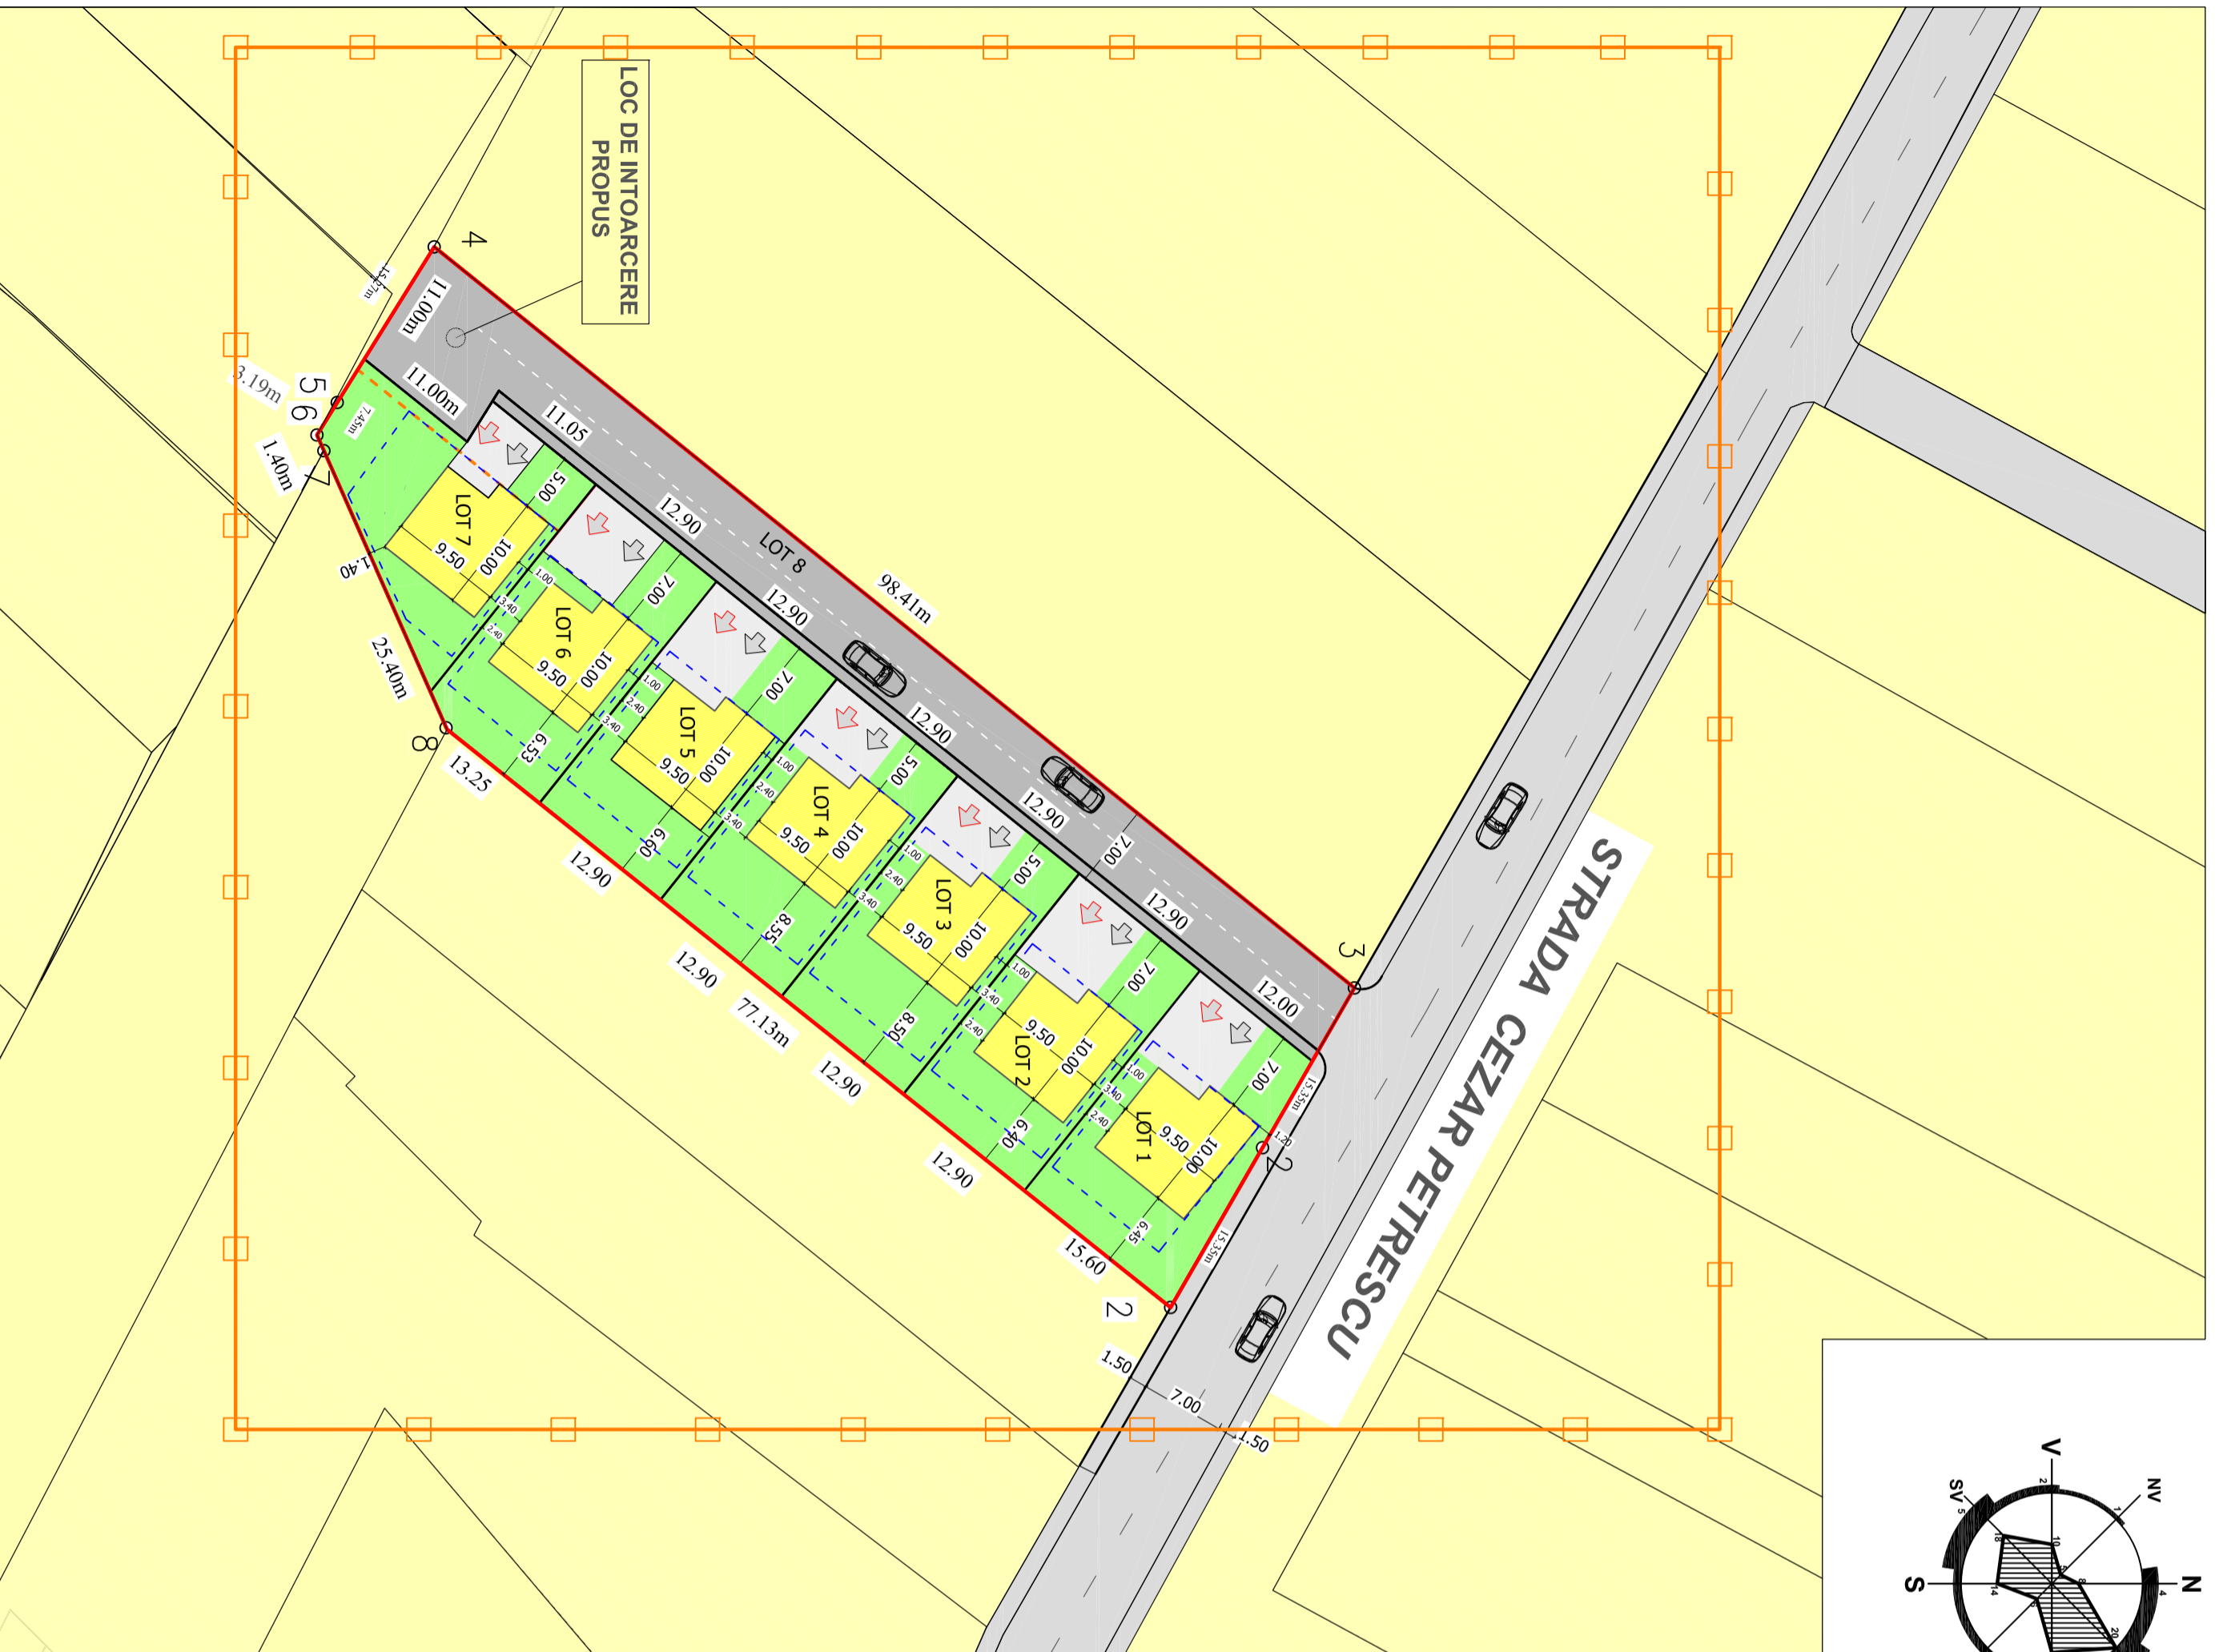


PLAN URBANISTIC PUZ ZONAL

MUN. TG- JIU, STR. CEZAR PETRESCU, NR. 32,
INTRAVILAN, JUD. GORJ
BENEFICIAR: SEIMEANU CRISTIAN

PROPUNERE MOBILARE URBANISTICĂ

6

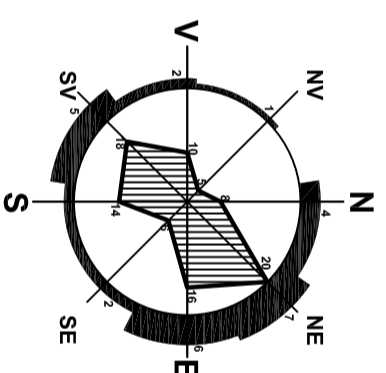

LEGENDA

- LIMITA ZONĂ STUDIAT
- LIMITĂ PROPRIETATE TEREN REGLEMENTAT
- LOCUINȚE INDIVIDUALE ȘI FUNCȚIUNI COMPLEMENTARE EXISTENTĂ
- TEREN INTRAVILAN DESTINAT CONFORM PUZ MUN. TG- JIU, NR. 160/2004 UTR 31, PENTRU LOCUINȚE INDIVIDUALE ȘI FUNCȚIUNI COMPLEMENTARE P...P+1E, AVÂND POT MAX. PROPUS = 30%, CŪT PROPUS 0.3...0.9.
- ZONĂ LOCUINȚE INDIVIDUALE; ZONĂ DE IMPLEMENTARE A CONSTRUCȚIILOR
- LOCUINȚE INDIVIDUALE PROPUSE
- CĂI DE COMUNICAȚIE RUTIERĂ NEASFALȚATĂ EXISTENTE (CAROSABIL ȘI TROTUARE) STR. CEZAR PETRESCU
- ACCES PIETONAL ȘI AUTO LA LOTURI
- CĂI DE COMUNICAȚIE RUTIERĂ PROPUȘĂ ȘI AMENAJĂRI AFERENTE (CAROSABIL ȘI TROTUAR)
- ZONĂ PENTRU CIRCULAȚIA AUTO ȘI PIETONALE
- ZONĂ VERDE PROPUȘĂ ÎN CADRUL PARCELELOR

Verificator	Nome / Prenume	Semnatura	Cehnia	referință/șaportă, nr./data	Proiect nr.
				SEIMEANU CRISTIAN	24 / 2024
Verificator	Nome / Prenume	Semnatura	Cehnia	Amplasament str. Cezar Petrescu, nr. 32, jud. Gorj Mun. Târgu Jiu,	Pașă
				MODIFICARE ÎN ANULUBANISTIC ZONUL APROXIMAT PRIN HCL 160/2004 PENTRU PARCELELE TEREN ȘI CONSTRUIRE LOCUINȚE INDIVIDUALE, INFRASTRUCTURĂ, ÎMPREJMUIRE, FUNCȚIUNI COMPLEMENTARE	P.U.Z.
PROIECTANT GENERAL				Titlu proiect	Pașă
				PROPUNERE MOBILARE URBANISTICĂ	6
Scelă	NUME / PRENUME	SEMNAȚURA	SCALA		
Sf. proiect	AN. PASĂRE WIKEL DOBEL		1:500		
Proiectat	AN. PASĂRE WIKEL DOBEL		2024		
Desenat	ING. JUCĂTORU MARIAN				