

1 PLAN URBANISTIC ZONAL

PLAN DE ÎNCADRARE ÎN ZONĂ

studiu de oportunitate

LEGENDĂ:

LIMITE

- TEREN REGLEMENTAT NR. CAD. 35007
- LIMITĂ PARCELE
- LIMITĂ INTRAVILAN

ZONIFICARE (conform P.U.G.)

- L - ZONĂ LOCUINȚE INDIVIDUALE ȘI FUNCȚIUNI COMPLEMENTARE
- L - ZONĂ LOCUINȚE COLECTIVE
- IS - ZONĂ INSTITUȚII PUBLICE ȘI SERVICII INCLUSIV BISERICI ȘI CIMITIRE
- I - ZONĂ UNITĂȚI INDUSTRIALE / DEPOZITARE
- A - ZONĂ UNITĂȚI AGRICOLE
- P - ZONĂ PERDELE DE PROTECȚIE
- TE - ZONA CONSTRUCȚII AFERENTE ECHIPĂRII TEHNICO-EDILITARE
- AH - TERENURI AFLATE PERMANENT SUB APE
- S - ZONĂ CU DESTINAȚIE SPECIALĂ

CIRCULAȚII



- CC - ZONA CĂI DE COMUNICAȚIE ȘI CONSTRUCȚII AFERENTE

CONSTRUCȚII

- CLĂDIRI EXISTENTE

ZONE DE PROTECȚIE/INTERDICȚIE

- CULOAR DE TRECERE L.E.A. 110 kV (37m) CONF. ORD. A.N.R.E. 239/2019
- CULOAR DE TRECERE L.E.A. 20 kV (24m) CONF. ORD. A.N.R.E. 239/2019
- ZONĂ DE DEZVOLTARE

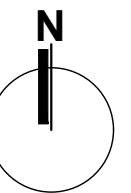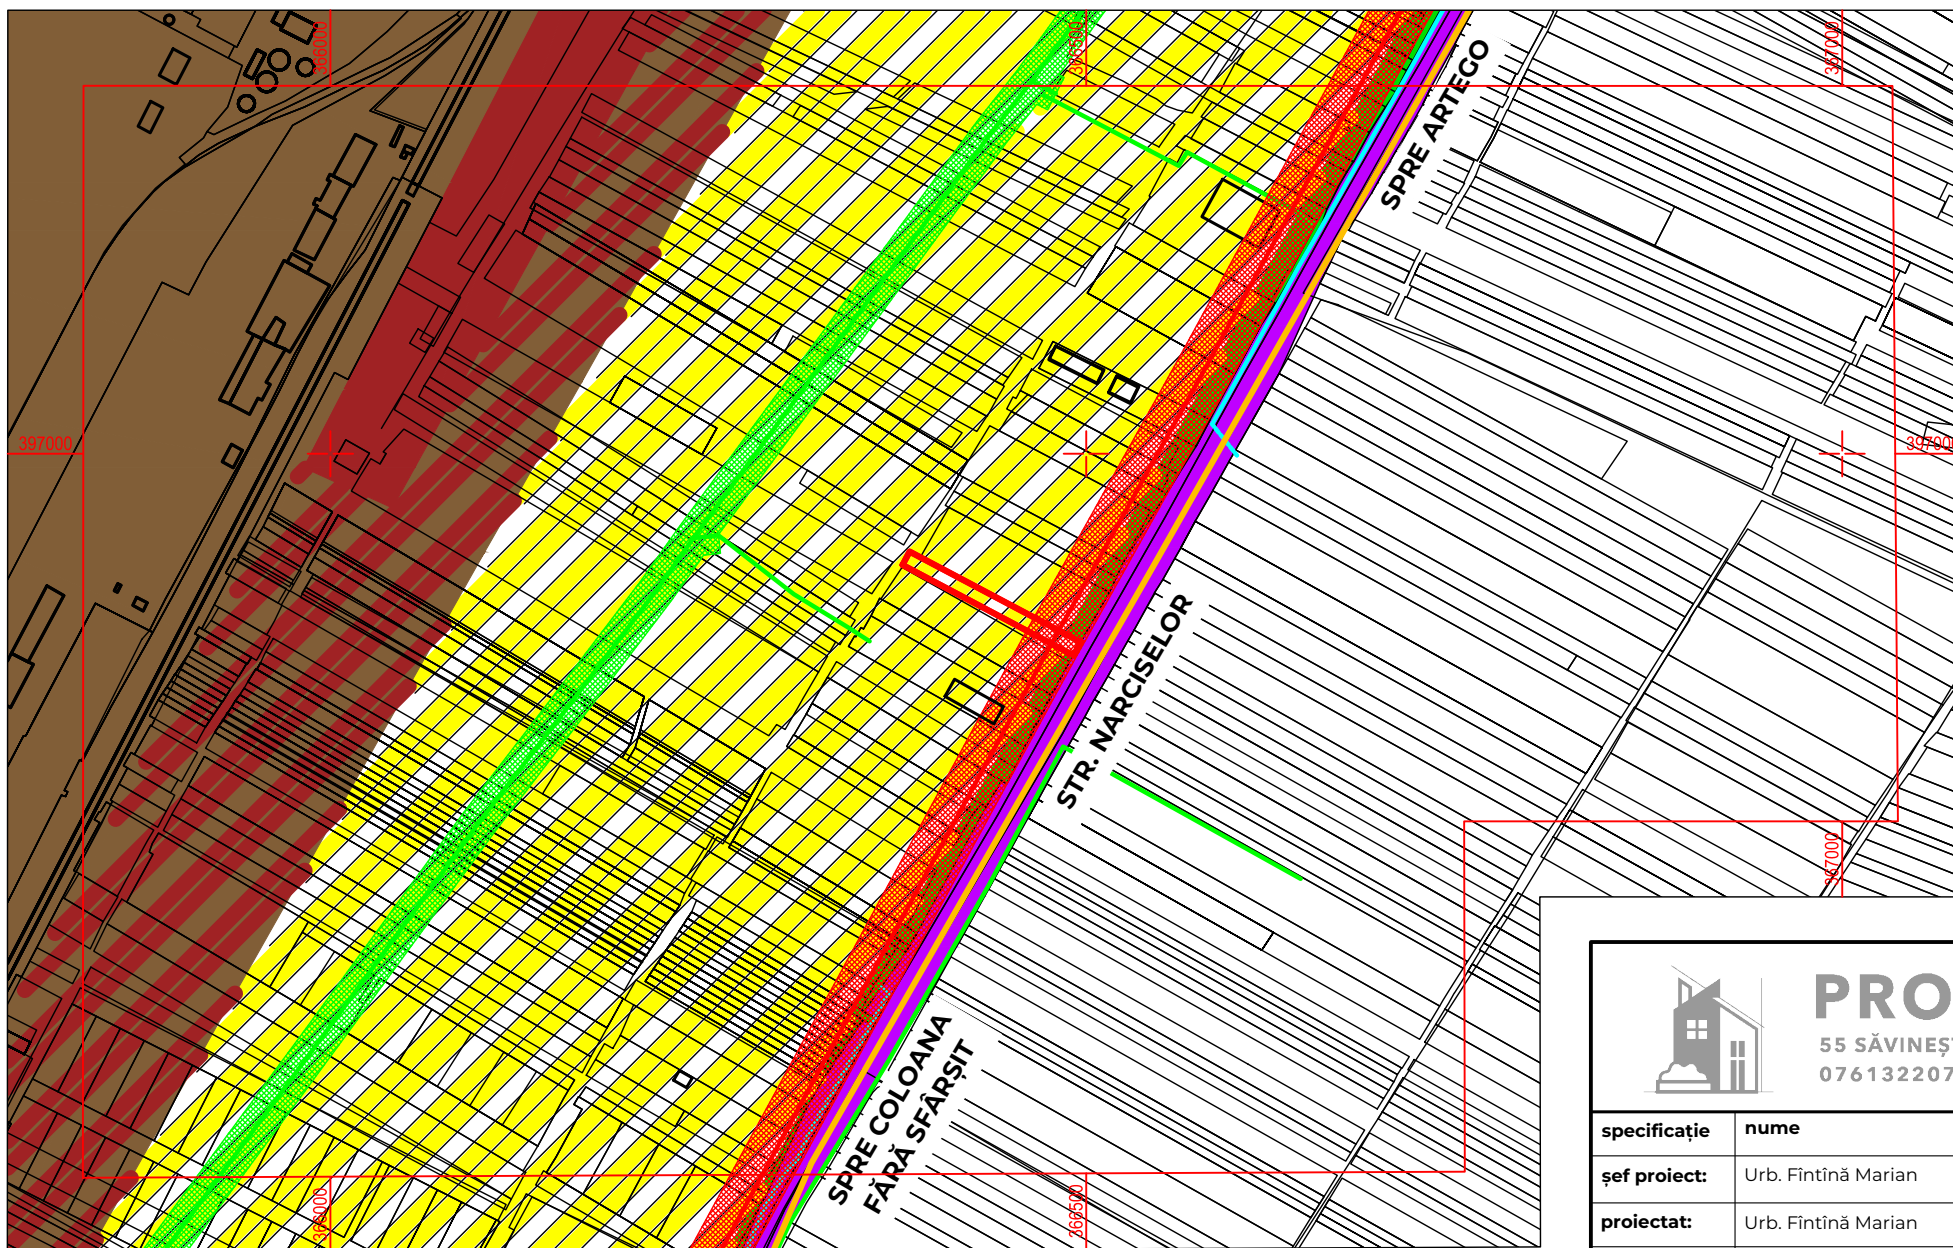

PROFINTOP 55 SĂVINEȘTI TÂRGU-JIU GORJ 0761322076 0721249479				beneficiar: S.C. MIONOLEGIUS S.R.L. PRIN ENACHE GHEORGHE MIOREL	pr. nr.: U7/2025
amplasament: MUN. TG-JIU, STR. NARCISELOR, NR. 127C, JUD. GORJ				faza: P.U.Z. STUDIUL DE OPORTUNITATE	
titlu proiect: ELABORARE PLAN URBANISTIC ZONAL PENTRU CONSTRUIRE HALĂ DEPOZITARE ȘI SERVICII				planșa: PLAN DE ÎNCADRARE ÎN ZONĂ 01	
specificație	nume	semnătura	scara:		
șef proiect:	Urb. Fintină Marian		1:5000		
proiectat:	Urb. Fintină Marian		data:	12.2025	
desenat:	Urb. Fintină Marian				

