


# UAT PRIMĂRIA MUNICIPIULUI TÂRGU JIU

**Data anunțului: 05.02.2024**

*CONSULTARE ASUPRA  
PROPUNERILOR  
PRELIMINARE*

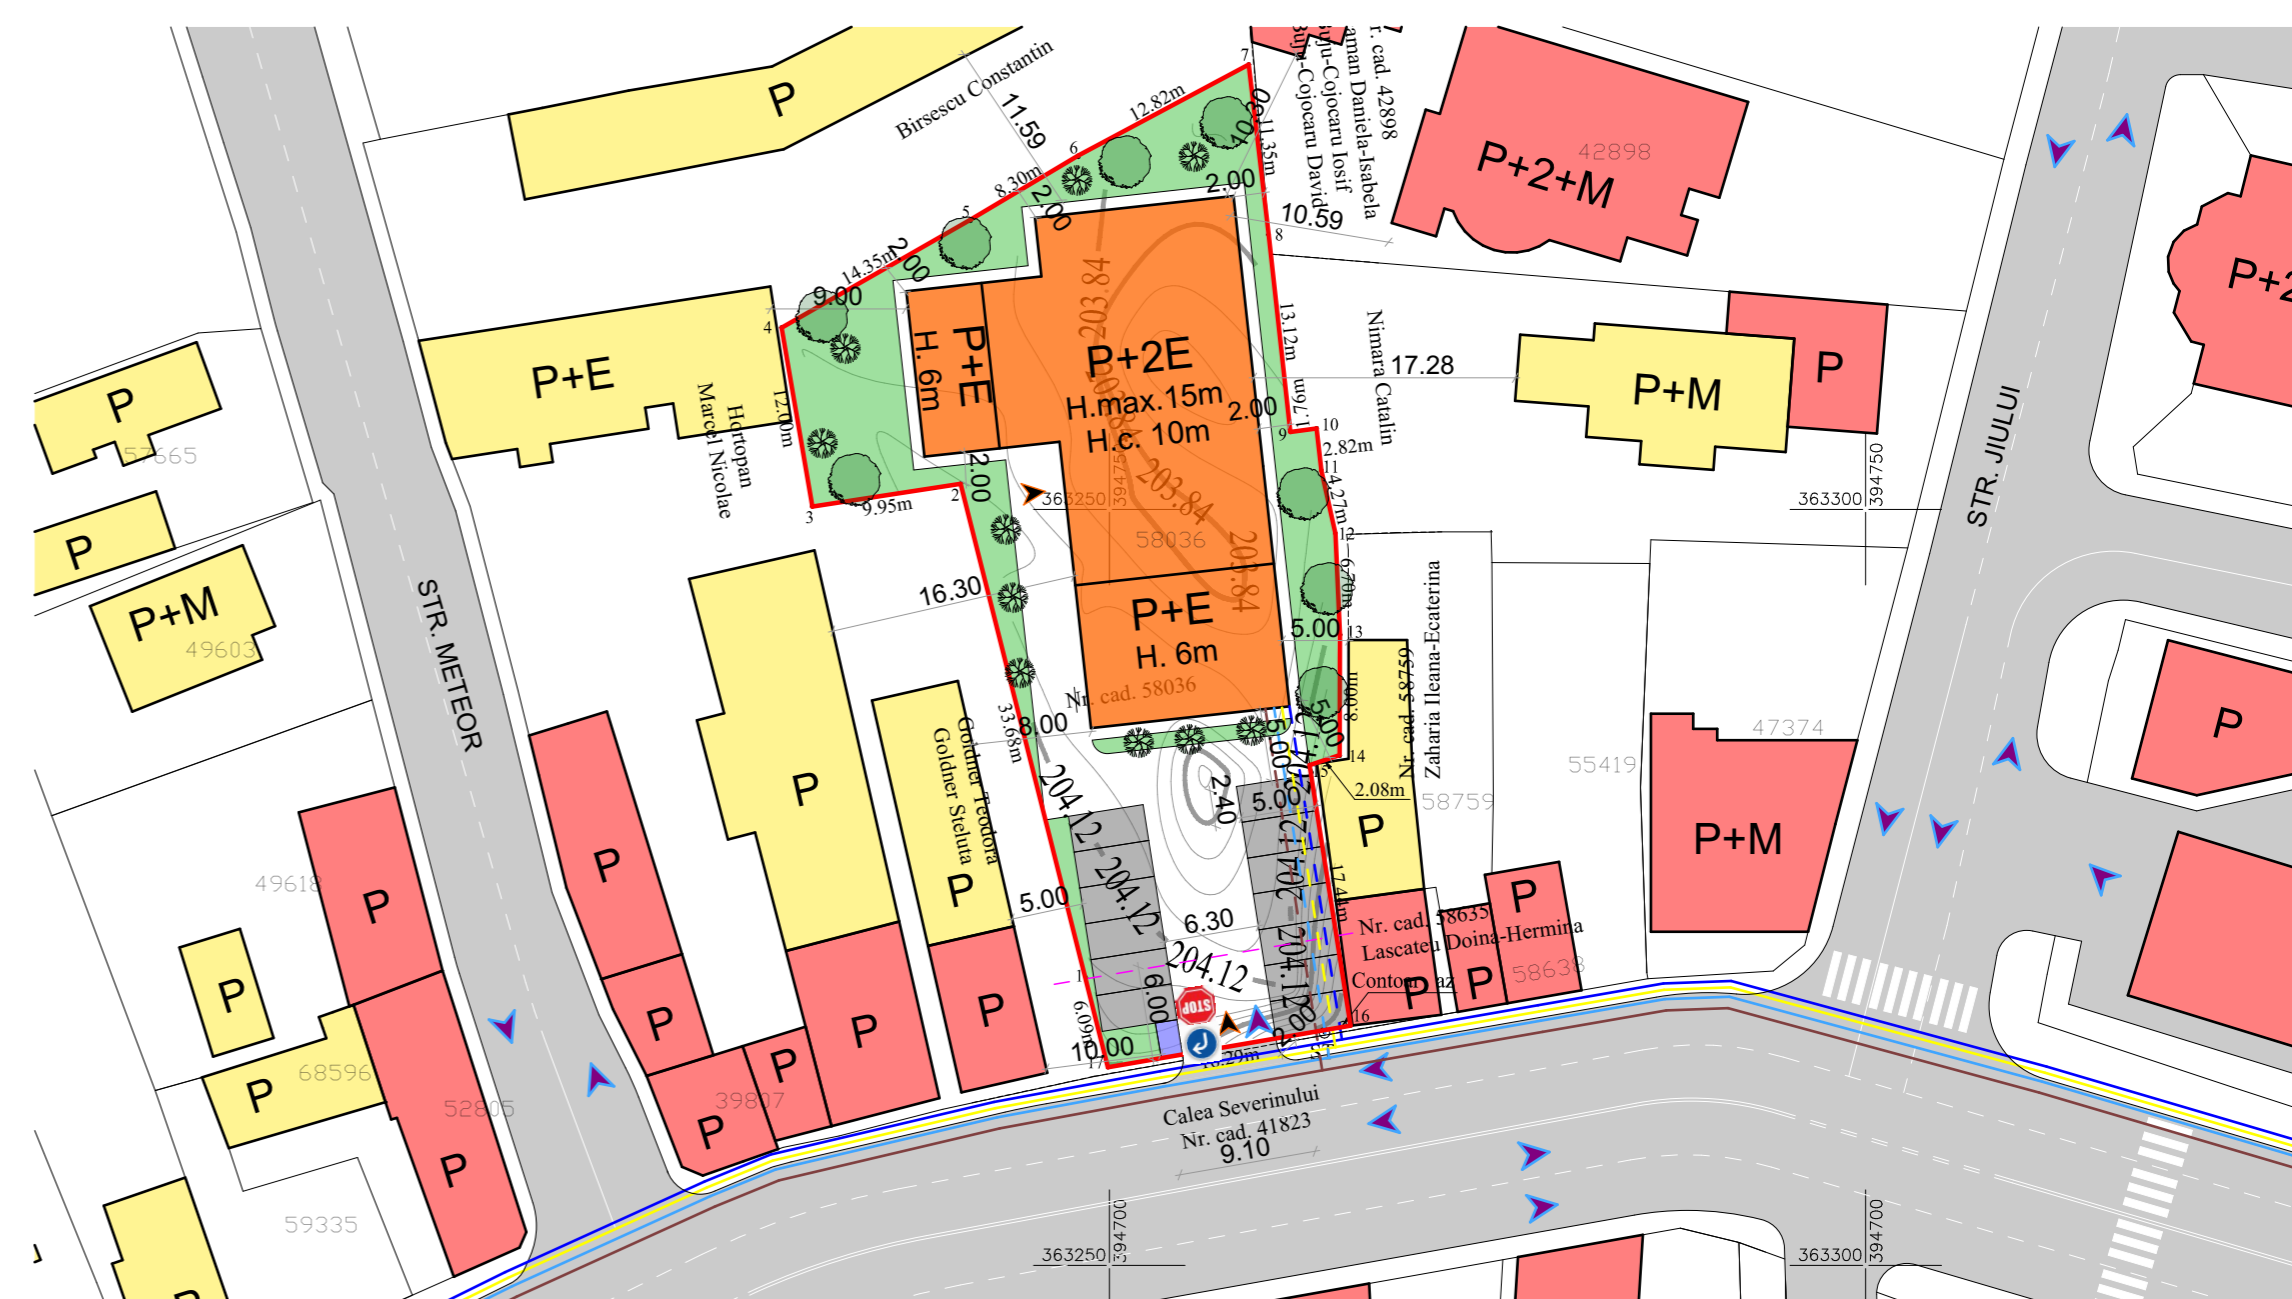

## PLAN URBANISTIC ZONAL

ELABORARE PLAN URBANISTIC ZONAL  
PENTRU CONSTRUIRE LOCUINȚE COLECTIVE

### **Inițiator:**

DOBRE VALTER MARIUS

### **Elaborator:**

SC ARHIPULS PROJECT SRL  
ARHITECT CÎRCIUMARU CLAUDIU EMIL  
ARHITECT CĂMUI IULIAN

**PUBLICUL ESTE INVITAT SĂ TRANSMITĂ  
OBSERVAȚII ASUPRA DOCUMENTELOR  
EXPUSE/DISPONIBILE LA SEDIUL PRIMĂRIEI  
MUNICIPIULUI TG-JIU, BULEVARDUL  
CONSTANTIN BRÂNCUȘI, NR. 19 - SERVICIUL  
URBANISM ÎN PERIOADA 05.02.2024-26.02.2024  
ÎNTRE ORELE 8.00-13.00**

**PUBLICUL ESTE INVITAT SĂ PARTICIPE LA DEZBATERE PUBLICĂ PENTRU  
CONSULTARE ÎN DATA DE 04.03.2024 LA SEDIUL PRIMĂRIEI MUNICIPIULUI  
TG-JIU ORA 13.00, ÎN SALA DE SEDINȚE, ETAJ 1**

**Răspunsul la observațiile transmise va fi: AFIȘAT PE SITE-UL PRIMĂRIEI  
MUNICIPIULUI TG-JIU PÂNĂ CEL TÂRZIU LA DATA DE 19.03.2024**

**Persoana responsabilă cu informarea și consultarea publicului:**

INSPECTOR LUNTRARU CRISTIAN, BIROUL NR. 19, ET. 1, PRIMĂRIA  
MUNICIPIULUI TG-JIU, BULEVARDUL CONSTANTIN BRÂNCUȘI, NR.19,  
TEL. 0733 032 783,  
MAIL: luntrarucristian@targujiu.ro / cristiluntraru@yahoo.com