

MUNICIPIUL TÂRGU JIU
DIRECȚIA DE URBANISM ȘI AMENAJAREA TERITORIULUI

Data anunțului: 23.06.2025


INTENTIE DE ELABORARE
PLAN URBANISTIC ZONAL (PUZ):

Argumentare:

Studiu de oportunitate pentru: *ELABORARE PUZ PENTRU CONSTRUIRE IMOBIL CU
SPATIU COMERCIAL SI SERVICII*

Inițiator: *ALBASTROIU MARIA*

Elaborator : *SC ARHIGUIDE SRL*

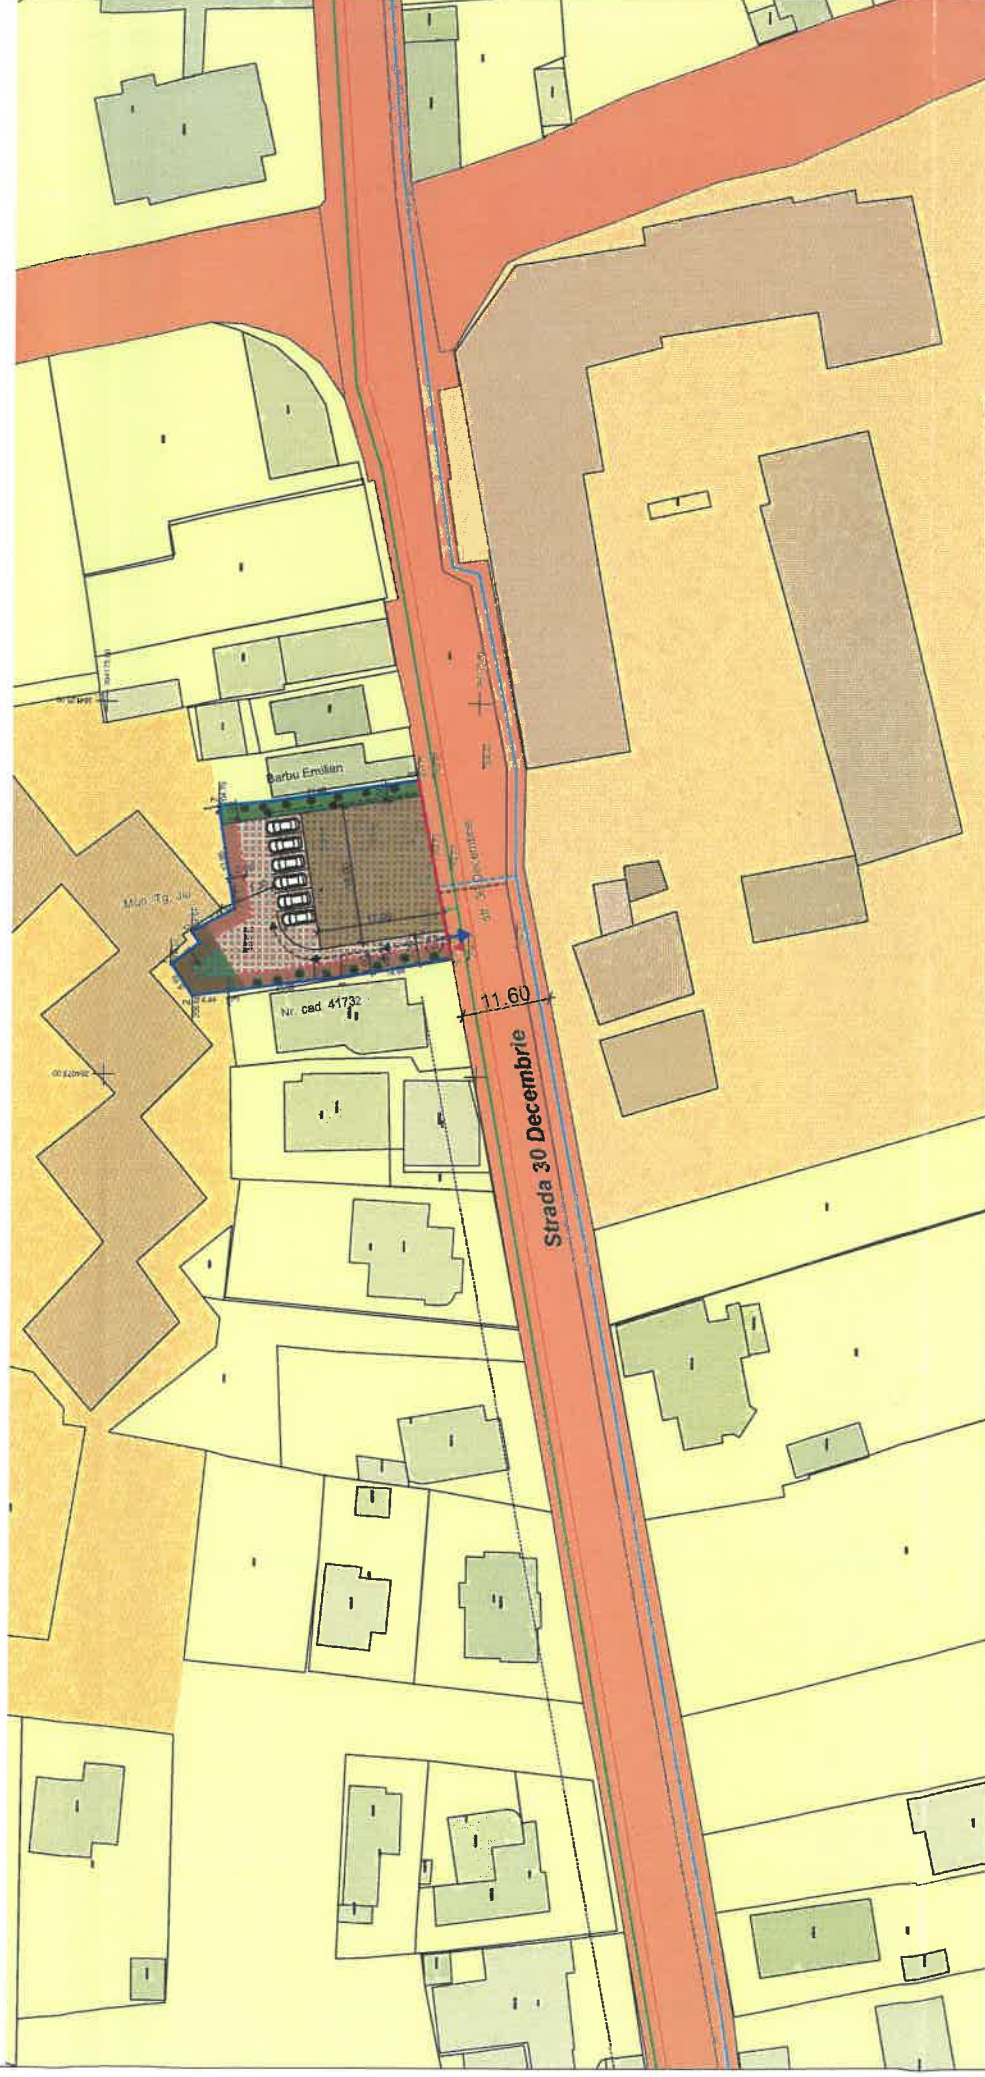

Elaborator: SC ARHIGUIDE SRL

PUBLICUL ESTE INVITAT SA TRANSMITA OBSERVATII SI PROPUNERI

privind intenția de elaborare a planului urbanistic zonal în perioada
23.06.2025 - 07.07.2025

Persoana responsabilă cu informarea și consultarea publicului: Lunțaru Cristian din cadrul Direcției de Urbanism și Amenajarea Teritoriului – Primăria Municipiului Târgu Jiu cu sediul în Târgu Jiu, Bd. Constantin Brâncuși, Nr. 19, telefon 0253/213317, e-mail: luntrarucristian@targujiu.ro.

Observațiile pot fi transmise pe adresa de mail luntrarucristian@targujiu.ro sau pot fi înregistrare la Centrul pentru Informarea Cetățenilor din cadrul Primăriei Municipiului Târgu Jiu până la data de 08.07.2025

Observațiile sunt necesare în vederea stabilirii cerințelor de eliberare a Avizului de Oportunitate .

Răspunsul la observațiile transmise va fi comunicat, în scris (la cerere) și poate fi consultat la sediul Municipiului Târgu Jiu. Documentația poate fi consultată pe site-ul Primăriei Municipiului Târgu Jiu www.targujiu.ro în secțiunea Consultare și informare publică PUG/PUZ/PUD și la sediul Primăriei Municipiului Târgu Jiu.