


PUZ


MILCU OANA RALUCA
PROPUNERE ILUSTRARE URBANISTICA

6

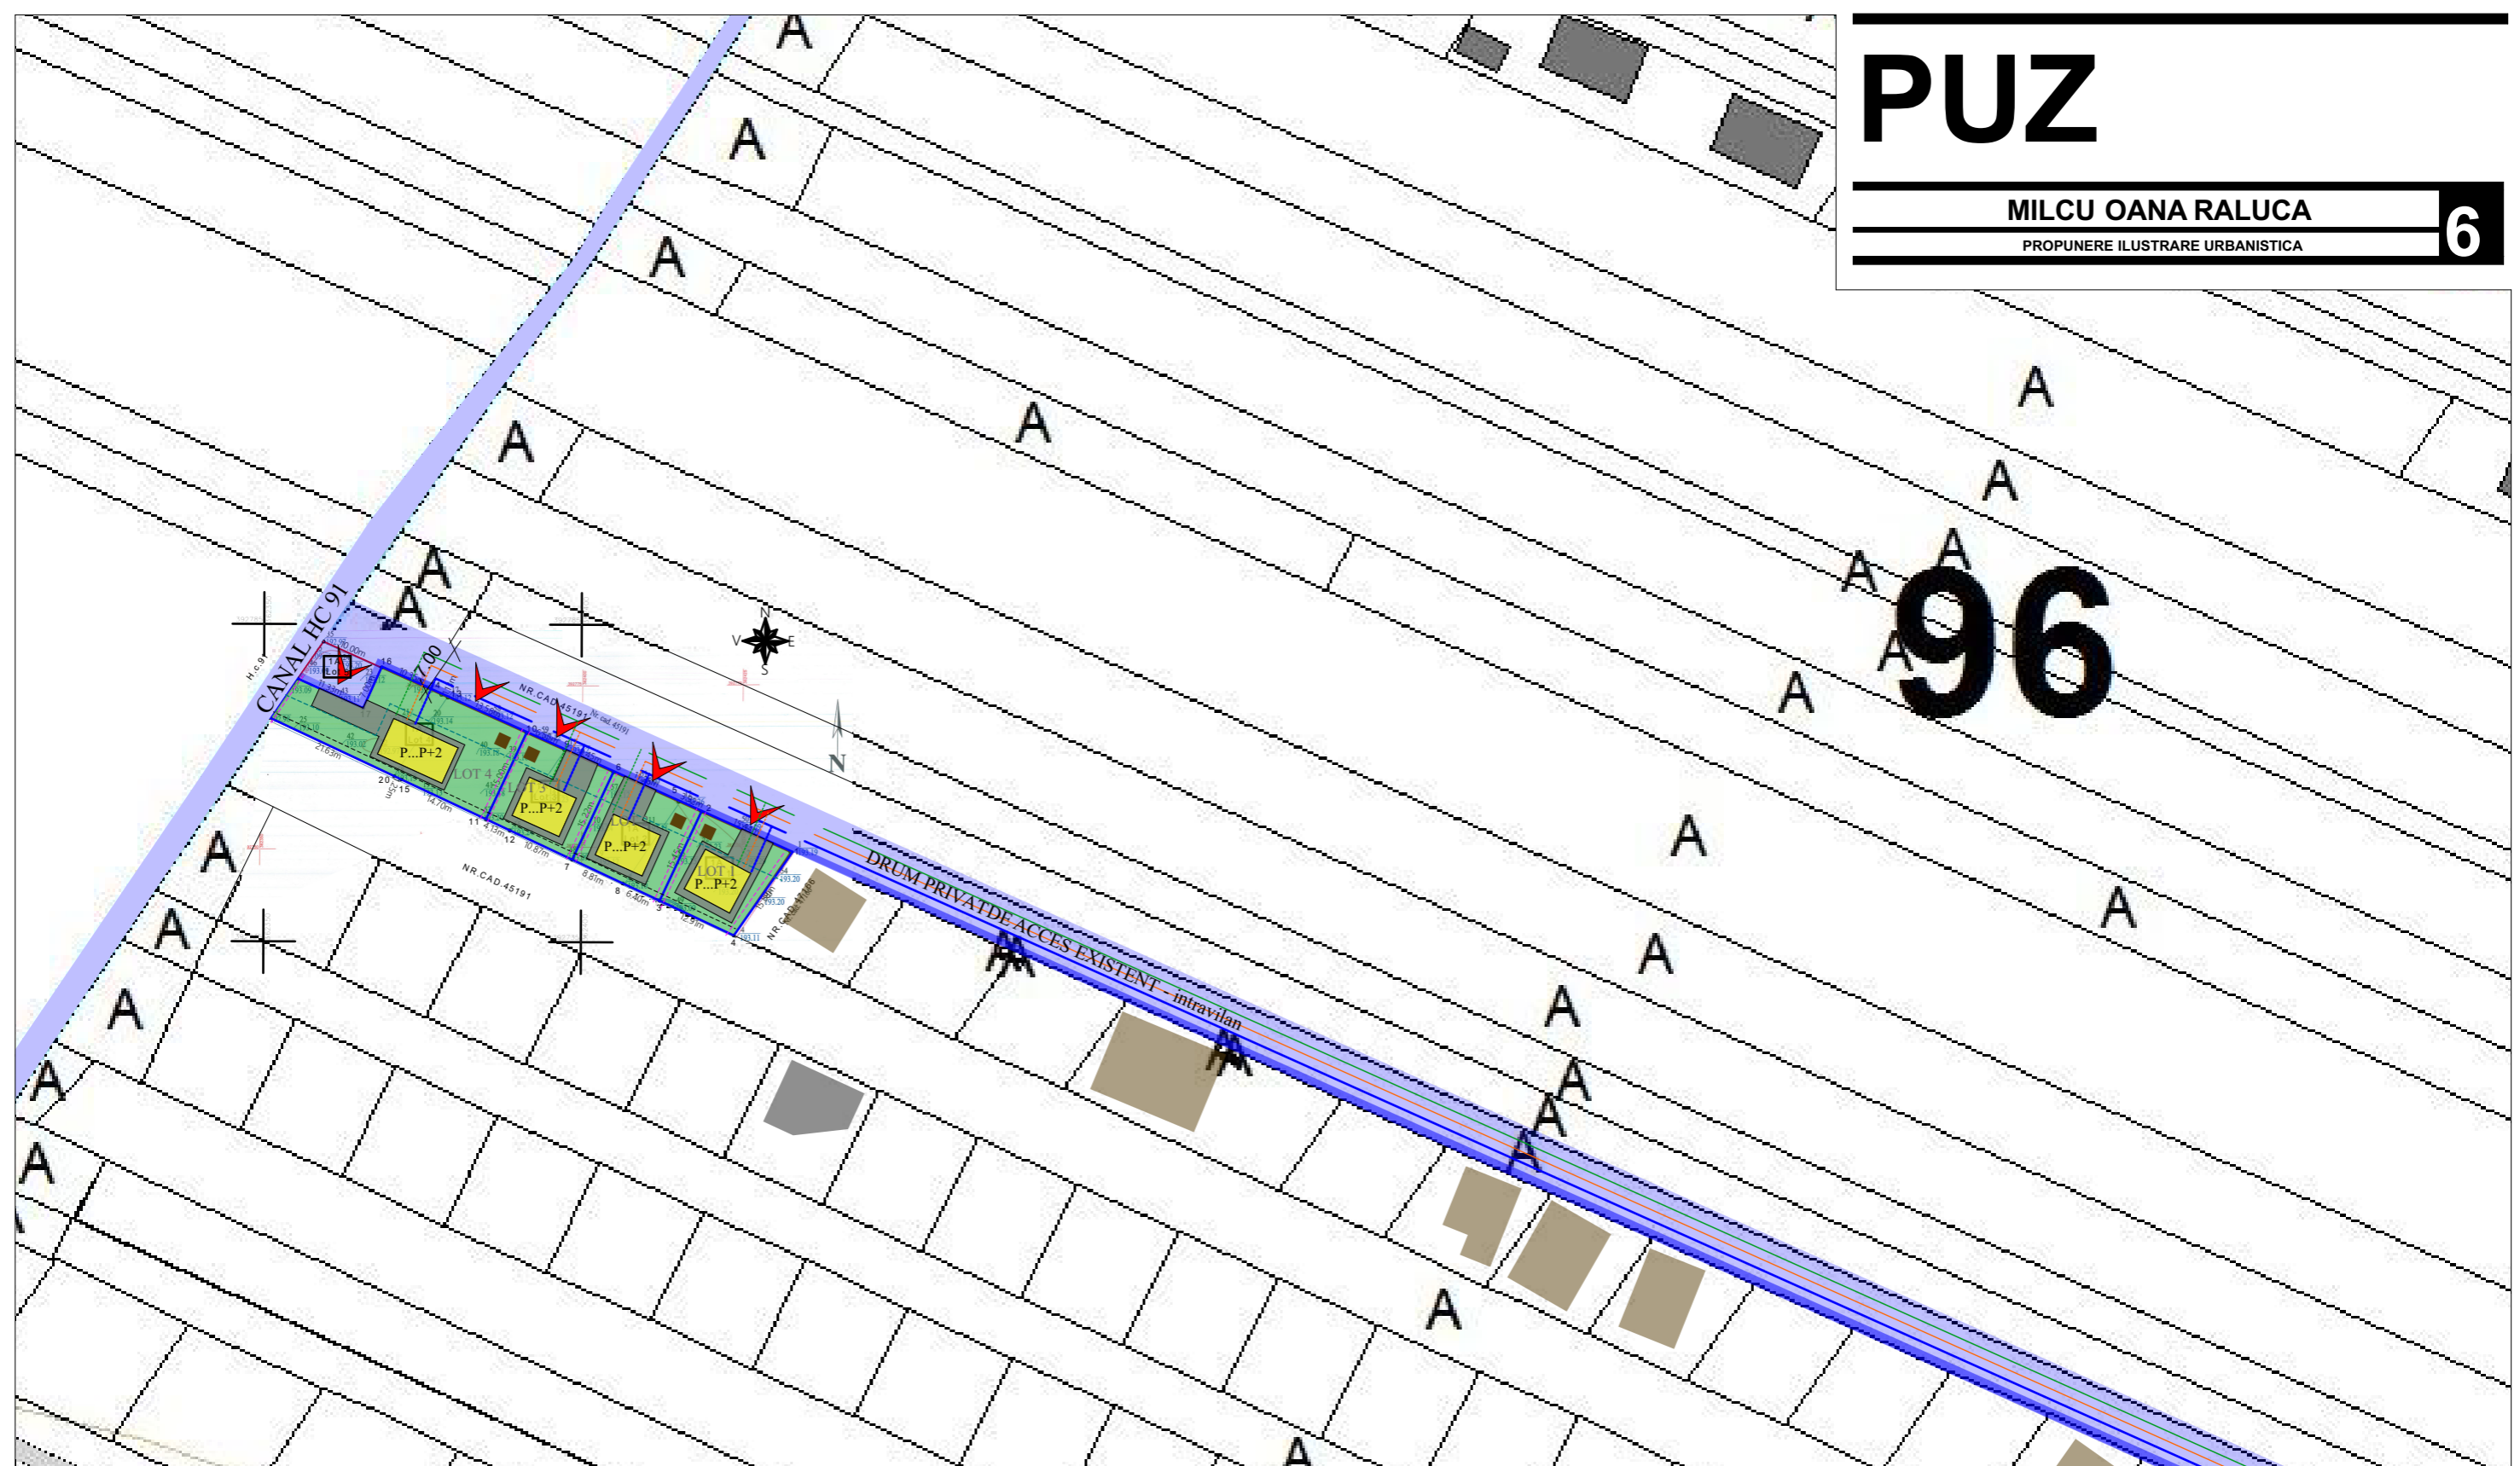

Oficiul de Cadastru si Publicitate Imobiliara Gorj
Numar de inregistrare 32001 / 18.03.2024
Receptionat
"Prezentul document receptionat este valabil insotit
de procesul verbal de receptie nr. 441 / 01.04.2024"

- LEGENDA
- Locuinte individuale posibila amplasare
 - Drum de acces privat existent
 - Spatii verzi posibile
 - Acces in incinta

				Referat verificare nr...../ 2023	
-Verificator -expert	Nume	Semnatura	Cerinta	referat/expertiza, nr./data	
 S.C. ArhiGuide SRL Str.9 mai, Nr.24, Et.1, Mun. Targu-Jiu, Jud. Gorj 0741.51 52 53 office@arhiguide.ro Cont:RO4381RLRONCRT0383992201 CUI:37044863				Beneficiar:	
				MILCU OANA RALUCA	
				Proiect nr. 72/2023	
Specificatie	Nume	Semnatura	Scara:	Titlu proiect:	
Şef proiect	C.arh. Teodorescu Ion		1:1000	Intocmire PUZ pentru reparcelare teren si introducere in intravilan in vederea construirii de locuinte individuale si alte functiuni complementare	
Proiectat	arh.Pirvulescu Alina-Mihaela		Data:	Faza:	
Desenat	arh.Pirvulescu Alina-Mihaela		12.2023	P.U.Z.	
				Titlu planşa :	
				PROPUNERE ILUSTRARE URBANISTICA	
				Planşa nr. U-06	