

**MUNICIPIUL TÂRGU JIU
DIRECȚIA DE URBANISM ȘI AMENAJAREA TERITORIULUI**

Data anunțului: 18.08.2025


**INTENTIE DE ELABORARE
PLAN URBANISTIC ZONAL (PUZ) :**



NR: 240513
DATA: 18/08/2025
COD: DDF02

**Argumentare:
Studiu de oportunitate pentru: ELABORARE PUZ „ INTRODUCERE TEREN
IN INTRAVILAN SI CONSTRUIRE LOCUINTA ”**

**Inițiator: POPESCU DUMITRU AUREL
Elaborator : SC ARHIGUIDE SRL**

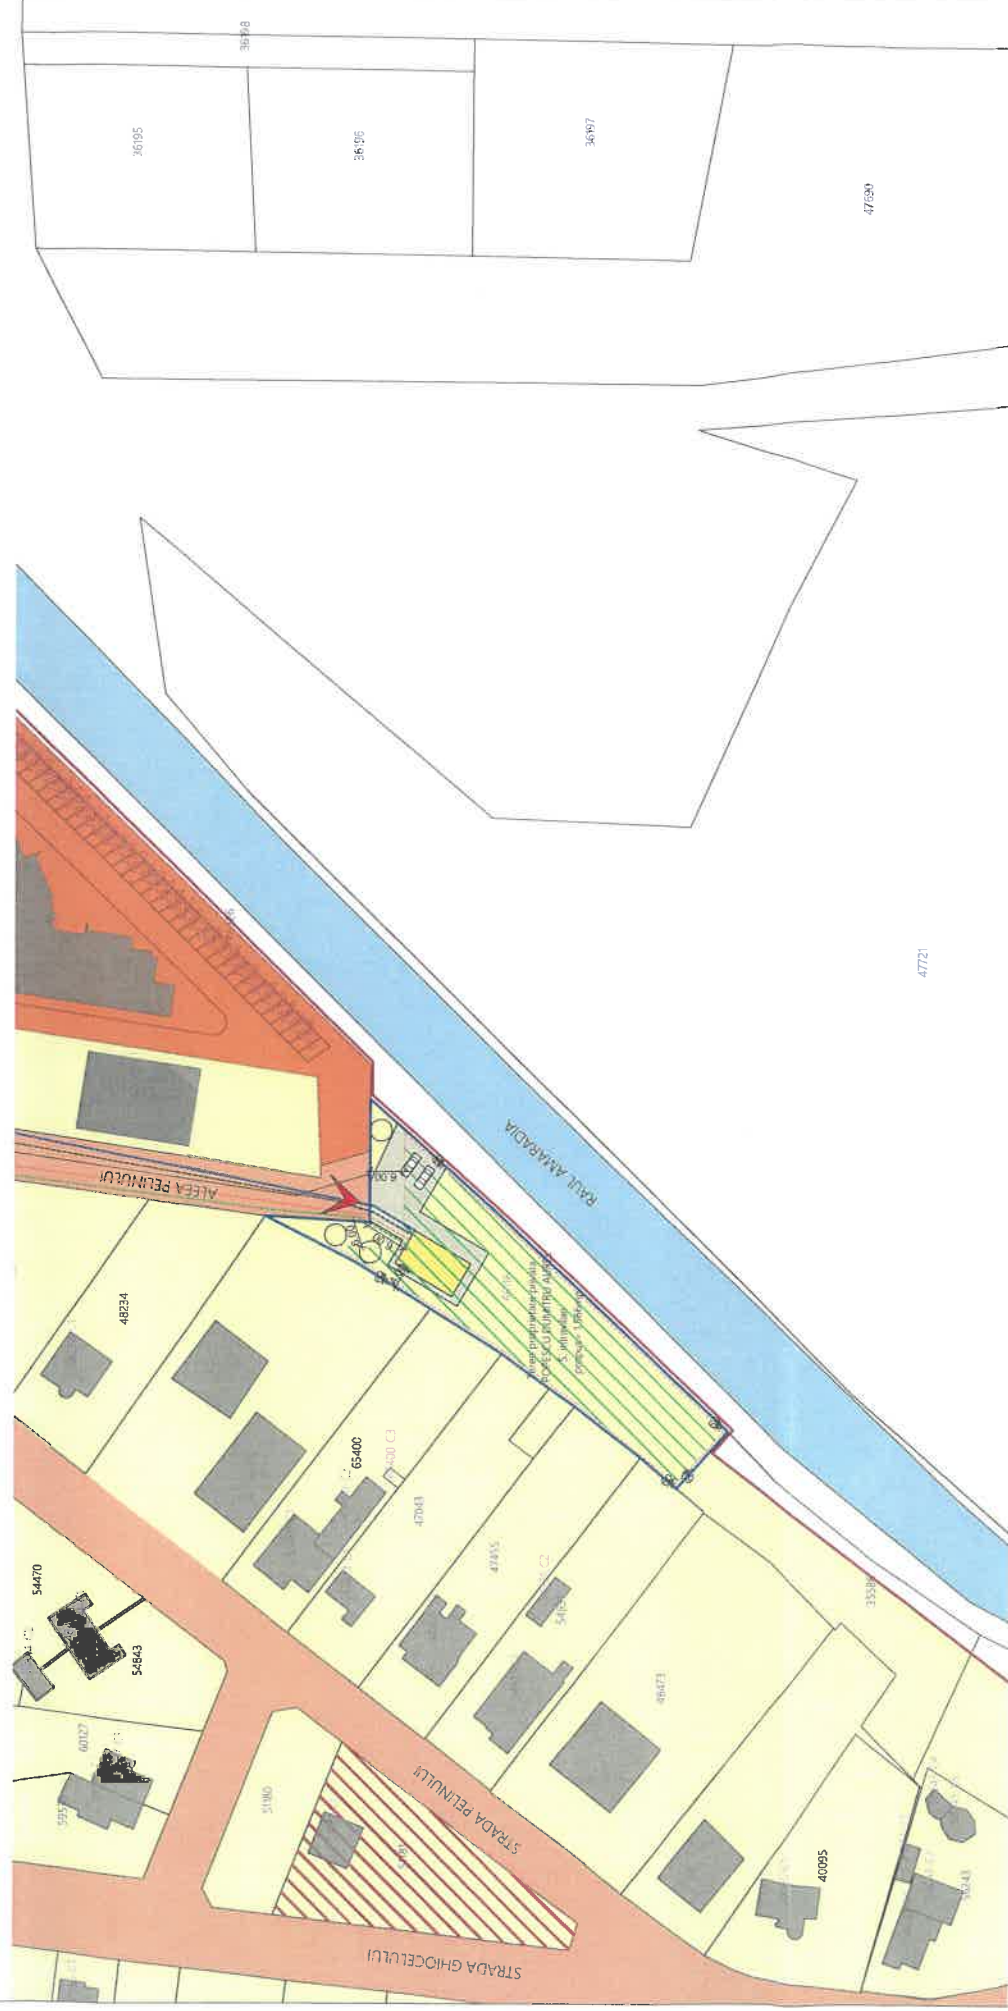

PUBLICUL ESTE INVITAT SA TRANSMITA OBSERVATII SI PROPUNERI

privind intenția de elaborare a planului urbanistic zonal în perioada
18.08.2025 - 01.09.2025

Persoana responsabilă cu informarea și consultarea publicului: Lunțaru Cristian din cadrul Direcției de Urbanism și Amenajarea Teritoriului – Primăria Municipiului Târgu Jiu cu sediul în Târgu Jiu, Bd. Constantin Brâncuși, Nr. 19, telefon 0253/213317, e-mail: lunțarucristian@targujiu.ro.

Observațiile pot fi transmise pe adresa de mail lunțarucristian@targujiu.ro sau pot fi înregistrare la Centrul pentru Informarea Cetățenilor din cadrul Primăriei Municipiului Târgu Jiu până la data de 02.09.2025

Observațiile sunt necesare în vederea stabilirii cerințelor de eliberare a Avizului de Oportunitate .

Răspunsul la observațiile transmise va fi comunicat, în scris (la cerere) și poate fi consultat la sediul Municipiului Târgu Jiu. Documentația poate fi consultată pe site-ul Primăriei Municipiului Târgu Jiu www.targujiu.ro în secțiunea Consultare și informare publică PUG/PUZ/PUD și la sediul Primăriei Municipiului Târgu Jiu.

Elaborare PUZ " Introducere tern in intravilan si construire locuinta "

BENEFICIAR: POPOESCU DUMITRU AUREL

AMPLASAMENT: Mun. Targu-Jiu, Aleea Pelinului, nr.FN,
nr. cadastral: 68116, Jud. Gorj

DATA POZE : 18.08.2025

