



INDICI URBANISTICI - nr. cad. 53642, 53641:

S _{teren} =647.00 mp	S _{teren} = 647.00 mp
S _{cons. pr.} =350.00 mp	S _{cons. max. pr.} =452.9 mp
S _{desf. pr.} =1.028,3mp	S _{desf. max. pr.} = 1.358,7 mp
P.O.T. pr.= 54.10%	P.O.T. max. pr.= 70.00%
C.U.T. pr.= 1.5	C.U.T. max. pr.=2.1

INDICI URBANISTICI - nr. cad. 52126:

S _{teren} =553.00 mp	S _{teren} = 553.00 mp
S _{cons. pr.} =350.00 mp	S _{cons. max. pr.} =387.1 mp
S _{desf. pr.} =1.110,07mp	S _{desf. max. pr.} = 1.161,3 mp
P.O.T. pr.= 63.30%	P.O.T. max. pr.=70.00%
C.U.T. pr.= 2.00	C.U.T. max. pr.=2.1

- Parcele vecini
- Constructii vecini
- Limita zona studiata prin PUZ
- Limita de proprietate
- Drum public
- Acces pietonal
- Acces auto

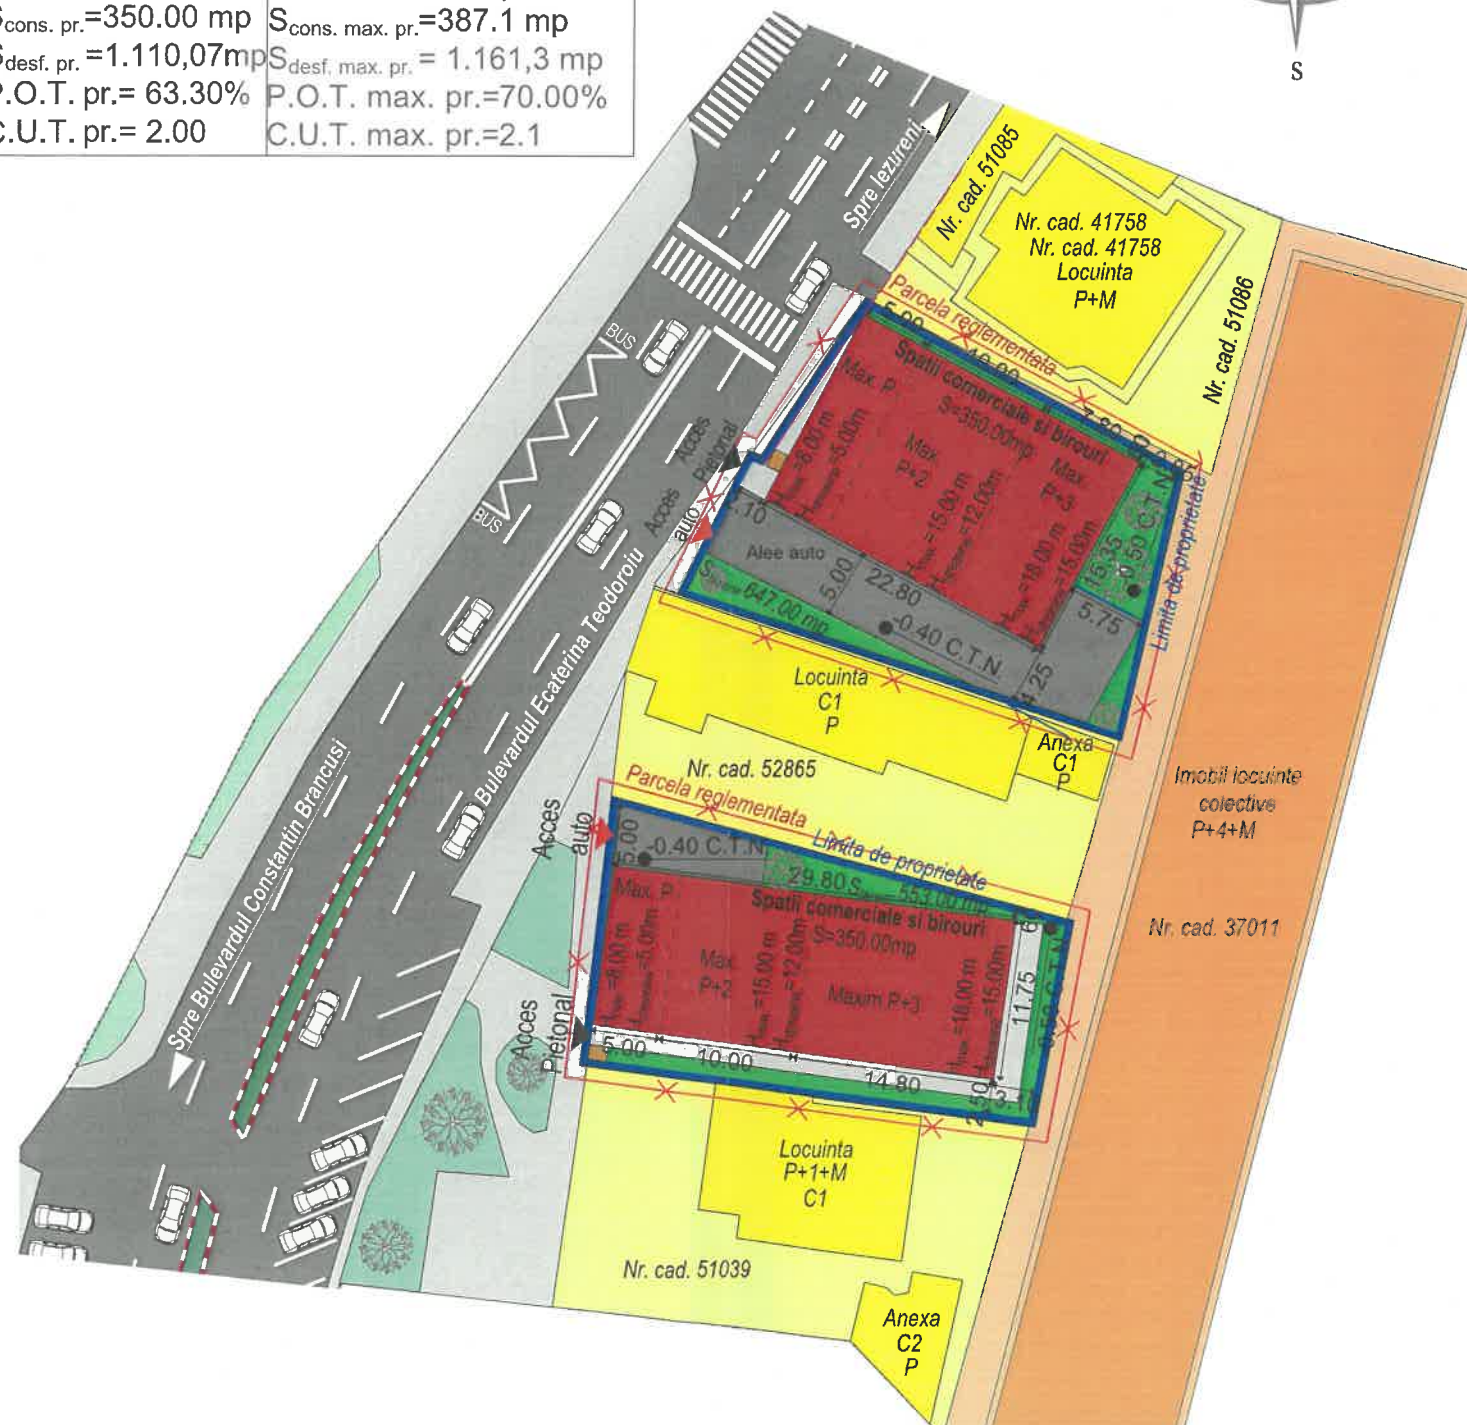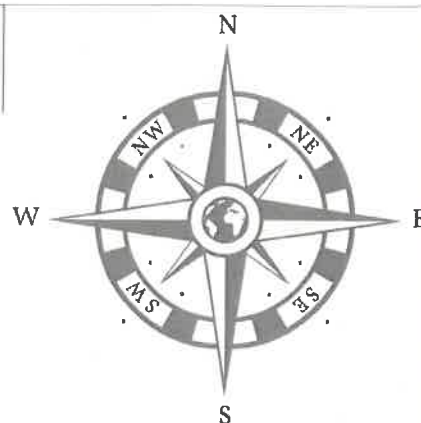

PUZ PLAN URBANISTIC ZONAL

Beneficiar : SC CUW IMPEX SRL prin Lemnaru Calin Marian
Mun. Tg-Jiu, Bulevardul Ecaterina Teodorescu, nr. 2, 2A, Jud. Gorj

3

LEGENDA (suprafata 647.00 mp, nr. cad. 53642, 53641):

- Constructie propusa pentru spatii comerciale si birouri (350.00 mp)
- Alee auto propusa (177.05 mp)
- Alee pietonala propusa (13.15 mp)
- Pubele de gunoi propuse
- Spatiu verde (106.8 mp)
- Limita de proprietate

LEGENDA (suprafata 553.00 mp, nr. cad. 52126):

- Constructie propusa pentru spatii comerciale si birouri (350.00 mp)
- Alee auto propusa (45.75 mp)
- Alee pietonala propusa (70.69 mp)
- Pubele de gunoi propuse
- Spatiu verde (86.56 mp)
- Limita de proprietate

Retrageri limita de proprietate nr. cad. 53642, 53641

Nr.	Suprafata totala (mp)	Retragere stradala	Retragere stanga	Retragere dreapta	Retragere posterioara
1.	647,00	0.00	0.60	4.25	2.85

Retrageri limita de proprietate nr. cad. 52126:

Nr.	Suprafata totala (mp)	Retragere stradala	Retragere stanga	Retragere dreapta	Retragere posterioara
1.	553,00	0.00	0.60	2.50	3.10



BILANT TERITORIAL - nr. cad. 53642, 53641

Total teren studiat	din	Constructii existente	Constructii propuse	Drumuri	Spatiu verde
647,00mp	100%	care 0.00 mp	0.00 %	350.00mp	54.10%
				190.2mp	29.40 %
				106.8 mp	16.50 %

BILANT TERITORIAL - 52126

Total teren studiat	din	Constructii existente	Constructii propuse	Drumuri	Spatiu verde
553,00mp	100%	care 0.00 mp	0.00 %	350.00mp	63.30%
				116.44 mp	21.05 %
				86.56 mp	15.65 %

--	--	