


Zona studiată

Zona studiată

Municipiul Tg-Jiu

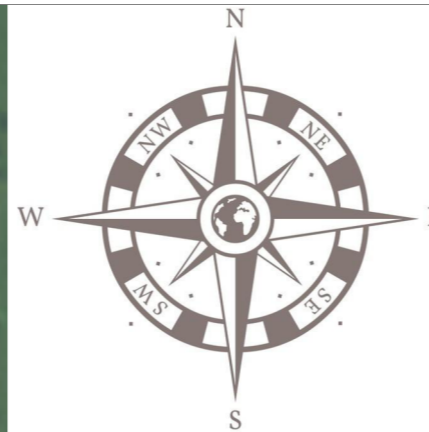

PUZ PLAN URBANISTIC ZONAL

Beneficiar : *Daianu Mircea Alexandru*
Mun. Tg-Jiu, tarla 224, parcelele 30/19, 30/20, Jud. Gorj

1



LEGENDA:

Limite si simboluri

- Parcele studiate
- Limite parcela studiată
- Accese parcela


Zonificare

- Locuinte individuale
- Locuinte colective
- Institutii publice si servicii
- Spatii verzi

Constructii

- Cladiri existente

INCADRARE IN P.U.G.

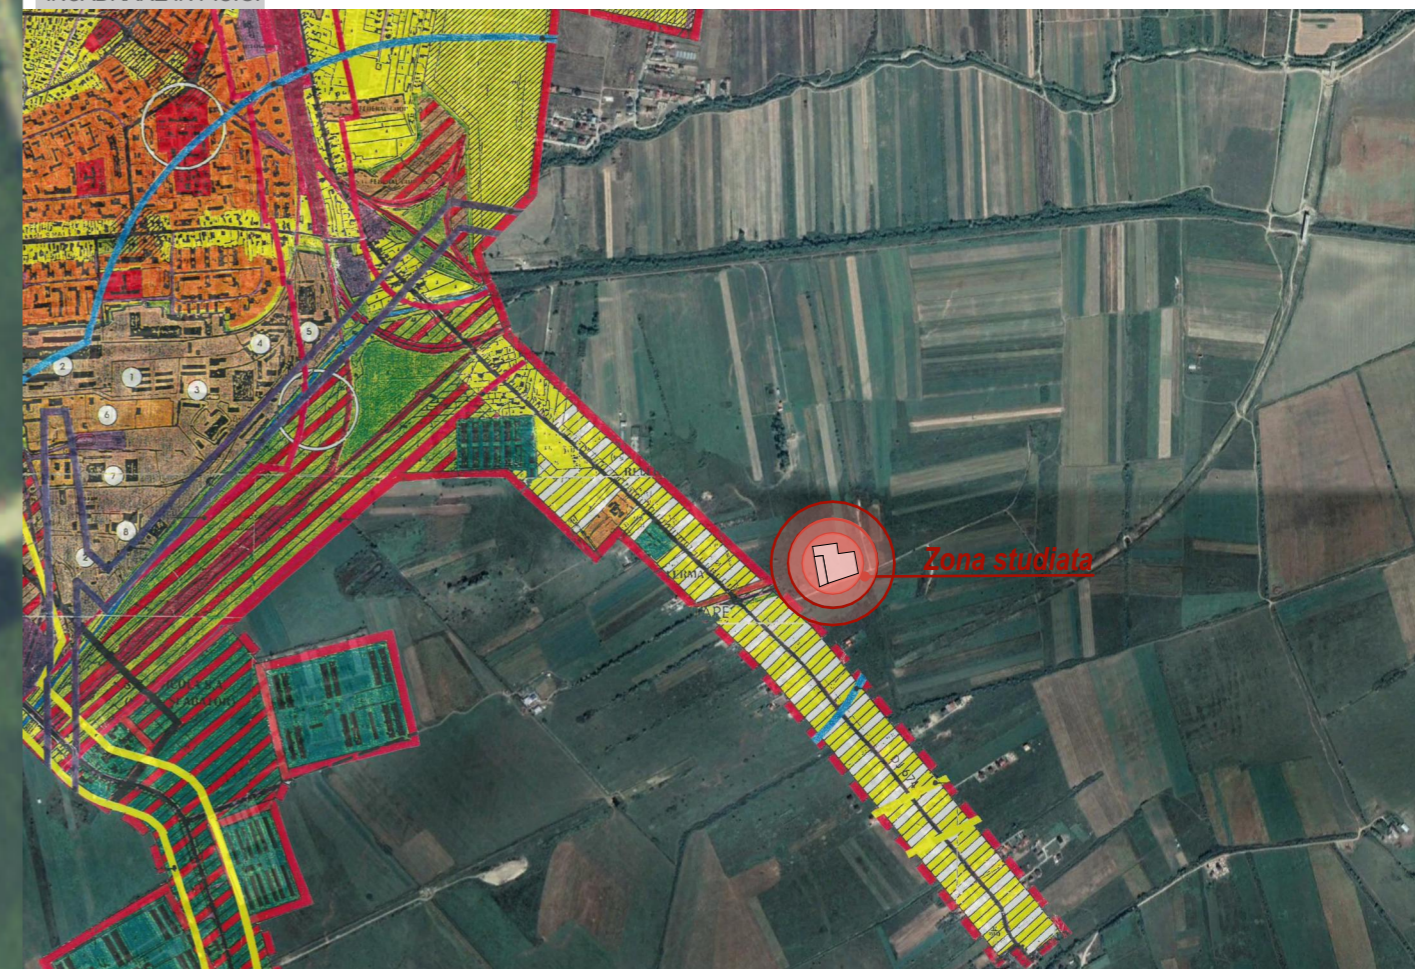

Zona studiată

Zona studiată

Cerinta		-Verificator -Expert	Nume :	Semnătură :	referat/expertiza nr ./data
Proiectant general : aha.studio srl Mun. Târgu Jiu, Str. Vasile Alecsandri, nr. 44 Tel 0784.382.372 aha.studio@yahoo.com		Nume :		Semnătură :	Beneficiar : Daianu Mircea Alexandru Amplasament : Mun. Tg-Jiu, tarla 224, parcelele 30/19, 30/20, Jud. Gorj
		Denumire :			<i>Elaborare PUZ in vederea introducerii terenurilor in intravilan si dezvoltare zona mixta: activitati comerciale, servicii, birouri si locuinte colective</i>
		Titlu plansa :		PLAN DE INCADRARE IN ZONA	
Data:	Sef proiect :	Arh. Camui Iulian			
mai.2025	Proiectat :	Arh. Hortopan Alexandru			
Sc 1/2000	Desenat :	Arh. Hortopan Alexandru			