INVENTAR DE COORDONATE
Sistem de proiectie: stereografic 1970

Nr. Pct.	E [m]	N [m]
1	362683.323	394858.722
2	362696.623	394851.068
3	362648.489	394790.795
4	362625.255	394780.522
5	362623.971	394779.955
6	362621.262	394781.644
7	362608.308	394789.721
8	362670.023	394866.376

S teren =2882.00 mp

BILANT TERITORIAL SITUATIE EXISTENTA

SPECIFICATIE	mp	%
ARABIL INTRAVILAN (1A)	2882,00 mp	100,00
TOTAL TEREN STUDIAT	2882,00 mp	100,00

PUZ PLAN URBANISTIC ZONAL

MUN.TG- JIU, STR CEZAR PETRESCU,
NR. 32. INTRAVILAN, JUD. GORJ
BENEFICIAR: SEIMEANU CRISTIAN

2

SITUATIA EXISTENTA -AMPLASAMNET

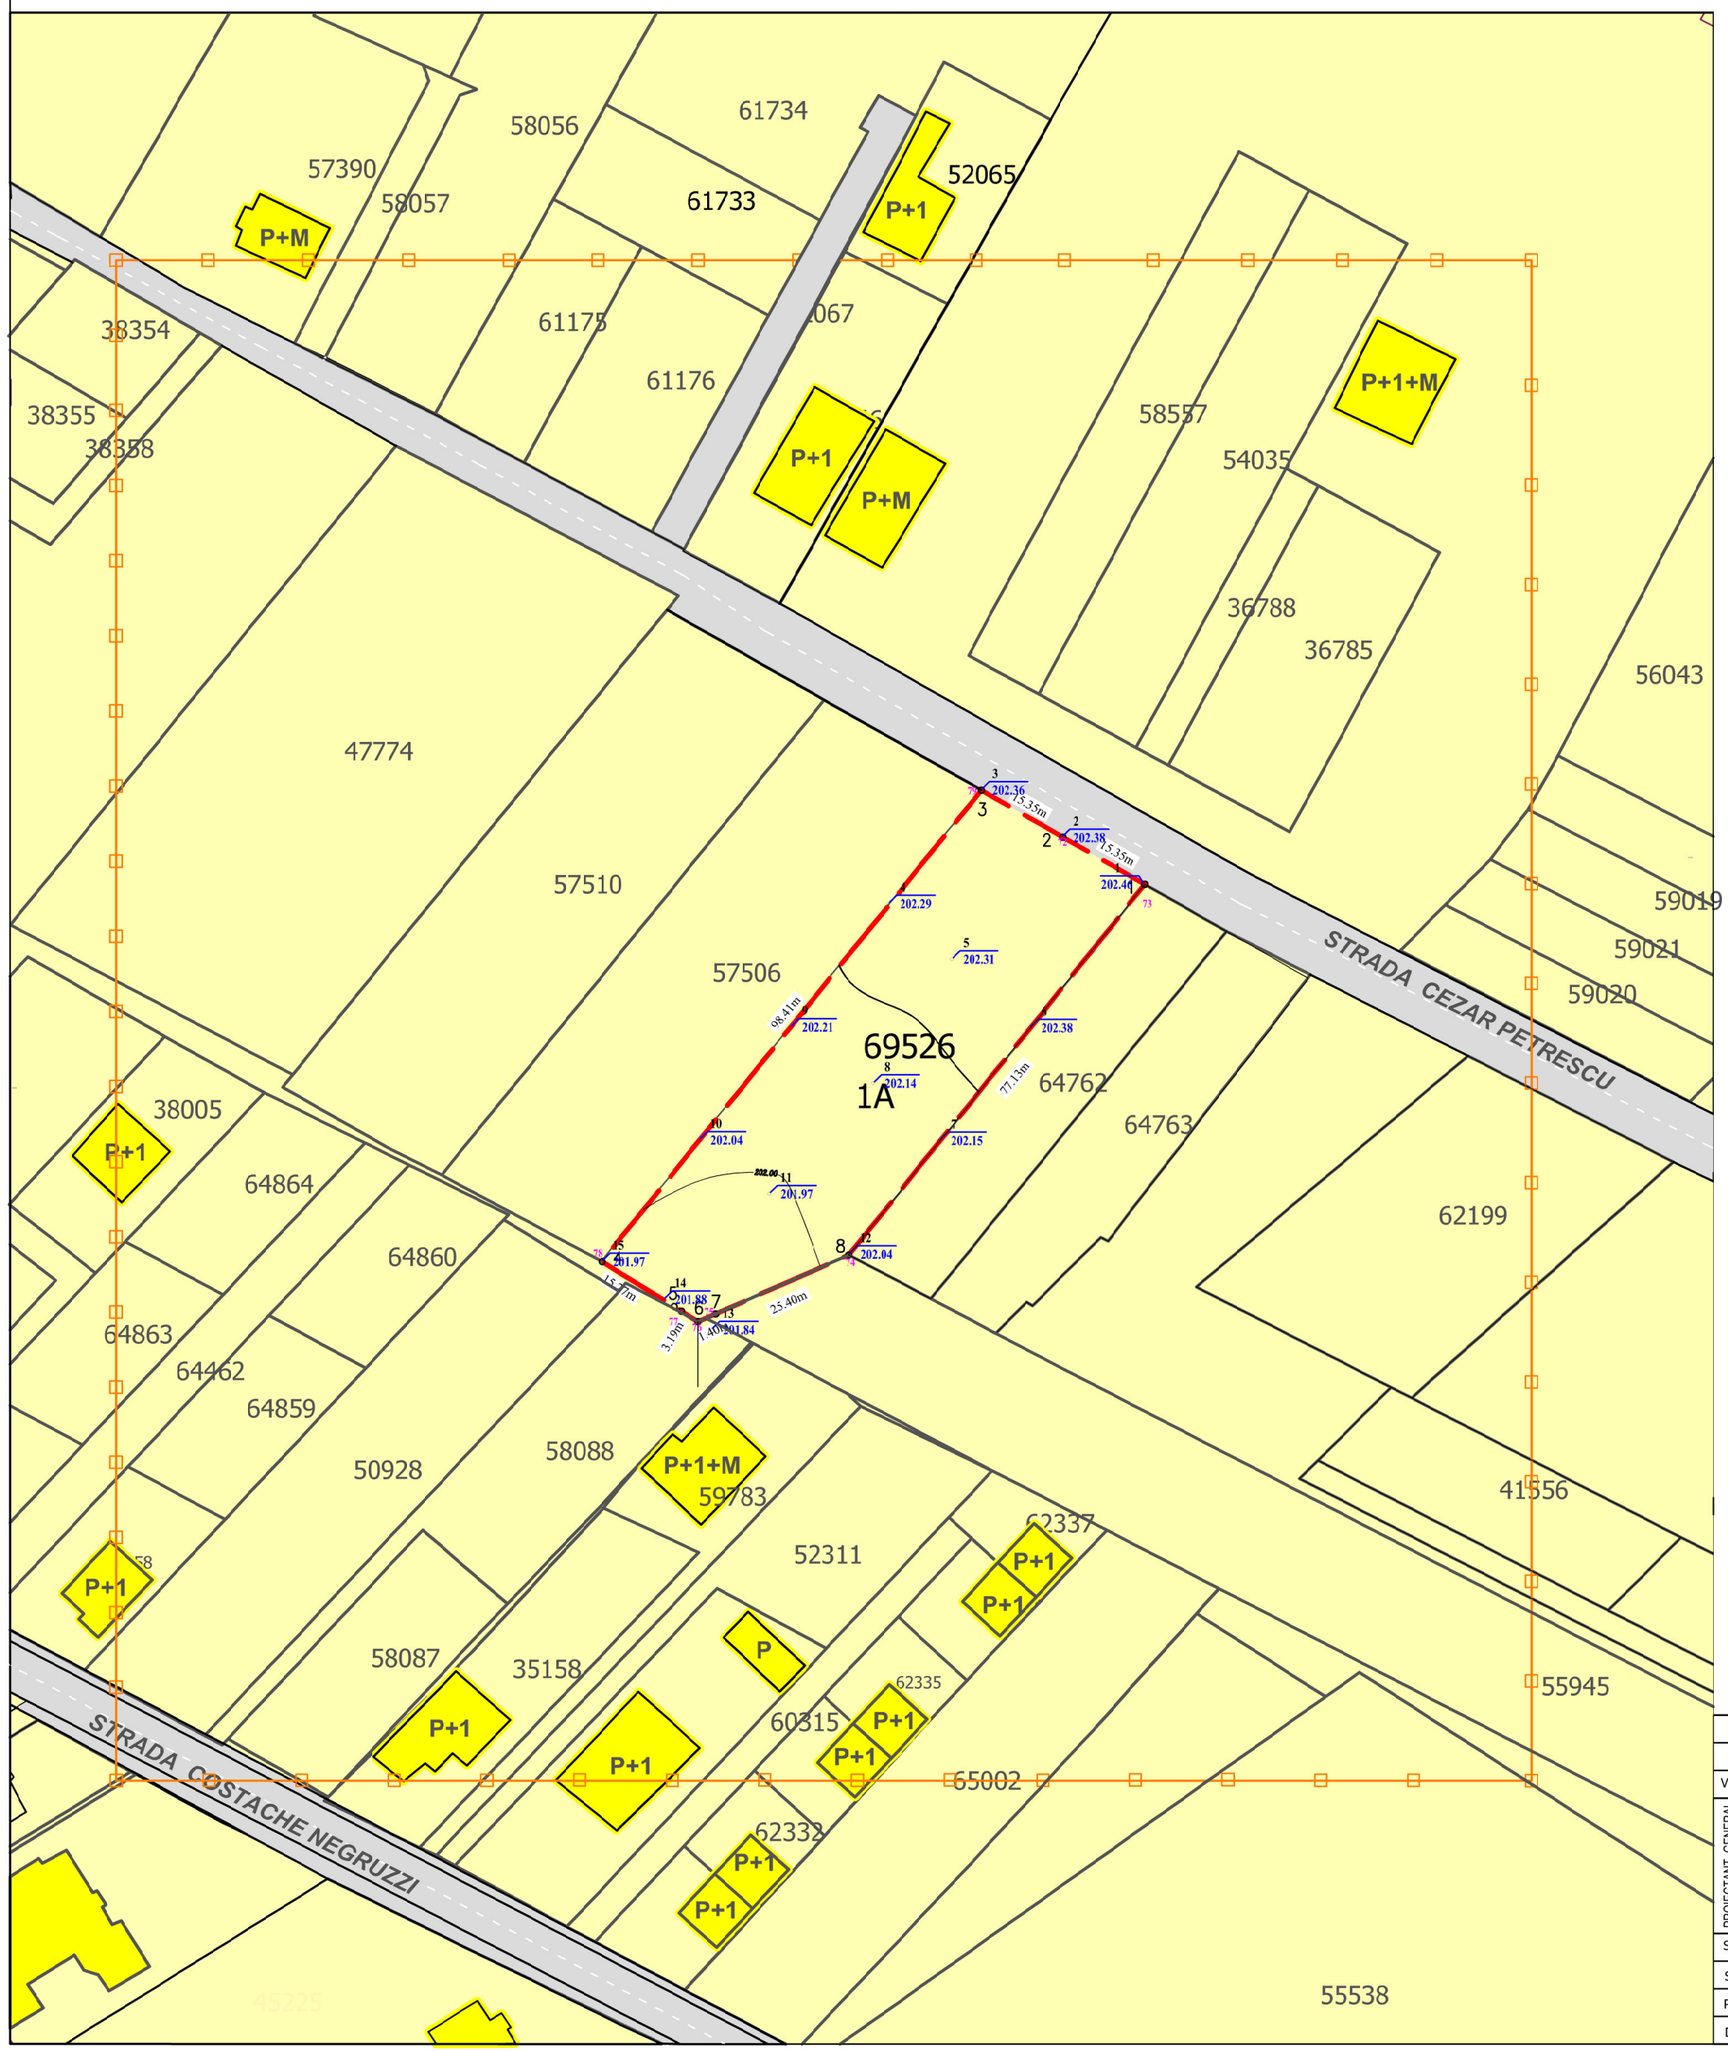

LEGENDA

- LIMITA ZONĂ STUDIAT
- LIMITA DE PROPRIETATE TEREN STUDIAT PRIN PUZ
- LOCUINȚE INDIVIDUALE SI FUNCȚIUNI COMPLEMENTARE EXISTENTĂ
- TEREN INTRAVILAN DESTINAT CONFORM PUZ MUN.TG- JIU, NR. 160/2004 UTR 31, PENTRU LOCUINȚE INDIVIDUALE ȘI FUNCȚIUNI COMPEMENTARE P...P+1E, AVÂND POT MAX. PROPUS = 30%, CUT PROPUS 0.3...0.9.
- CĂI DE COMUNICAȚIE RUTIERĂ EXISTENTE NEASFALTATE (CAROSABIL SI TROTUARE) STR. CEZAR PETRESCU

Parcela (15)

Nr. Pct.	Coordonate pct.de contur Y [m]	X [m]	Lungimi laturi D(i,i+1)
72	362683.323	394858.722	15.345
73	362696.623	394851.068	77.134
74	362648.489	394790.795	25.404
75	362625.255	394780.522	1.404
76	362623.971	394779.955	3.192
77	362621.262	394781.644	15.266
78	362608.308	394789.721	98.411
79	362670.023	394866.376	15.345
S(15)=2881.57mp P=251.501m			

COORDONATE CONTUR

LEGENDA :
CURBA DE NIVEL
214.09 68 COTA

INDICATORI URBANISTICI

POT EXISTENT	0,00%
CUT EXISTENT	0,00

Verificator	Nume / Prenume	Semnatura	Cerinta	referat/expertiza, nr./data
PROIECTANT GENERAL	DARTKZEN DESSIN 3D J18/1224/2021 451206/54 TELEȘTI - GORJ Tel:0760826215	PROIECTANT DE SPECIALITATE	Story plan 3D Nr.reg.com. J18/98/2016; C.U.I. 35569395 Comuna Runcu, sat. Rachiți nr.125	Beneficiar: SEIMEANU CRISTIAN Amplasament: Mun. Târgu Jiu, str. Cezar Petrescu, nr. 32, jud. Gorj Proiect nr.: 24 / 2024
Specificatie	Nume / Prenume	Semnatura	Scara: 1:1000	Titlu proiect: MODIFICARE PLAN URBANISTIC ZONAL APROBAT PRIN HCL 160/2004 PENTRU PARCELARE TEREN SI CONSTRUIRE LOCUINȚE INDIVIDUALE, INFRASTRUCTURĂ, IMPREJMUIRE, FUNCȚIUNI COMPLEMENTARE Faza: P.U.Z.
Sef proiect	Arh. PASARE VICREL DOREL			
Proiectat	Arh. PASARE VICREL DOREL		Data: 2024	Titlu plansa: SITUATIA EXISTENTA Plansa nr.: 2
Desenat	Ing. JUCATORU MARIAN			