
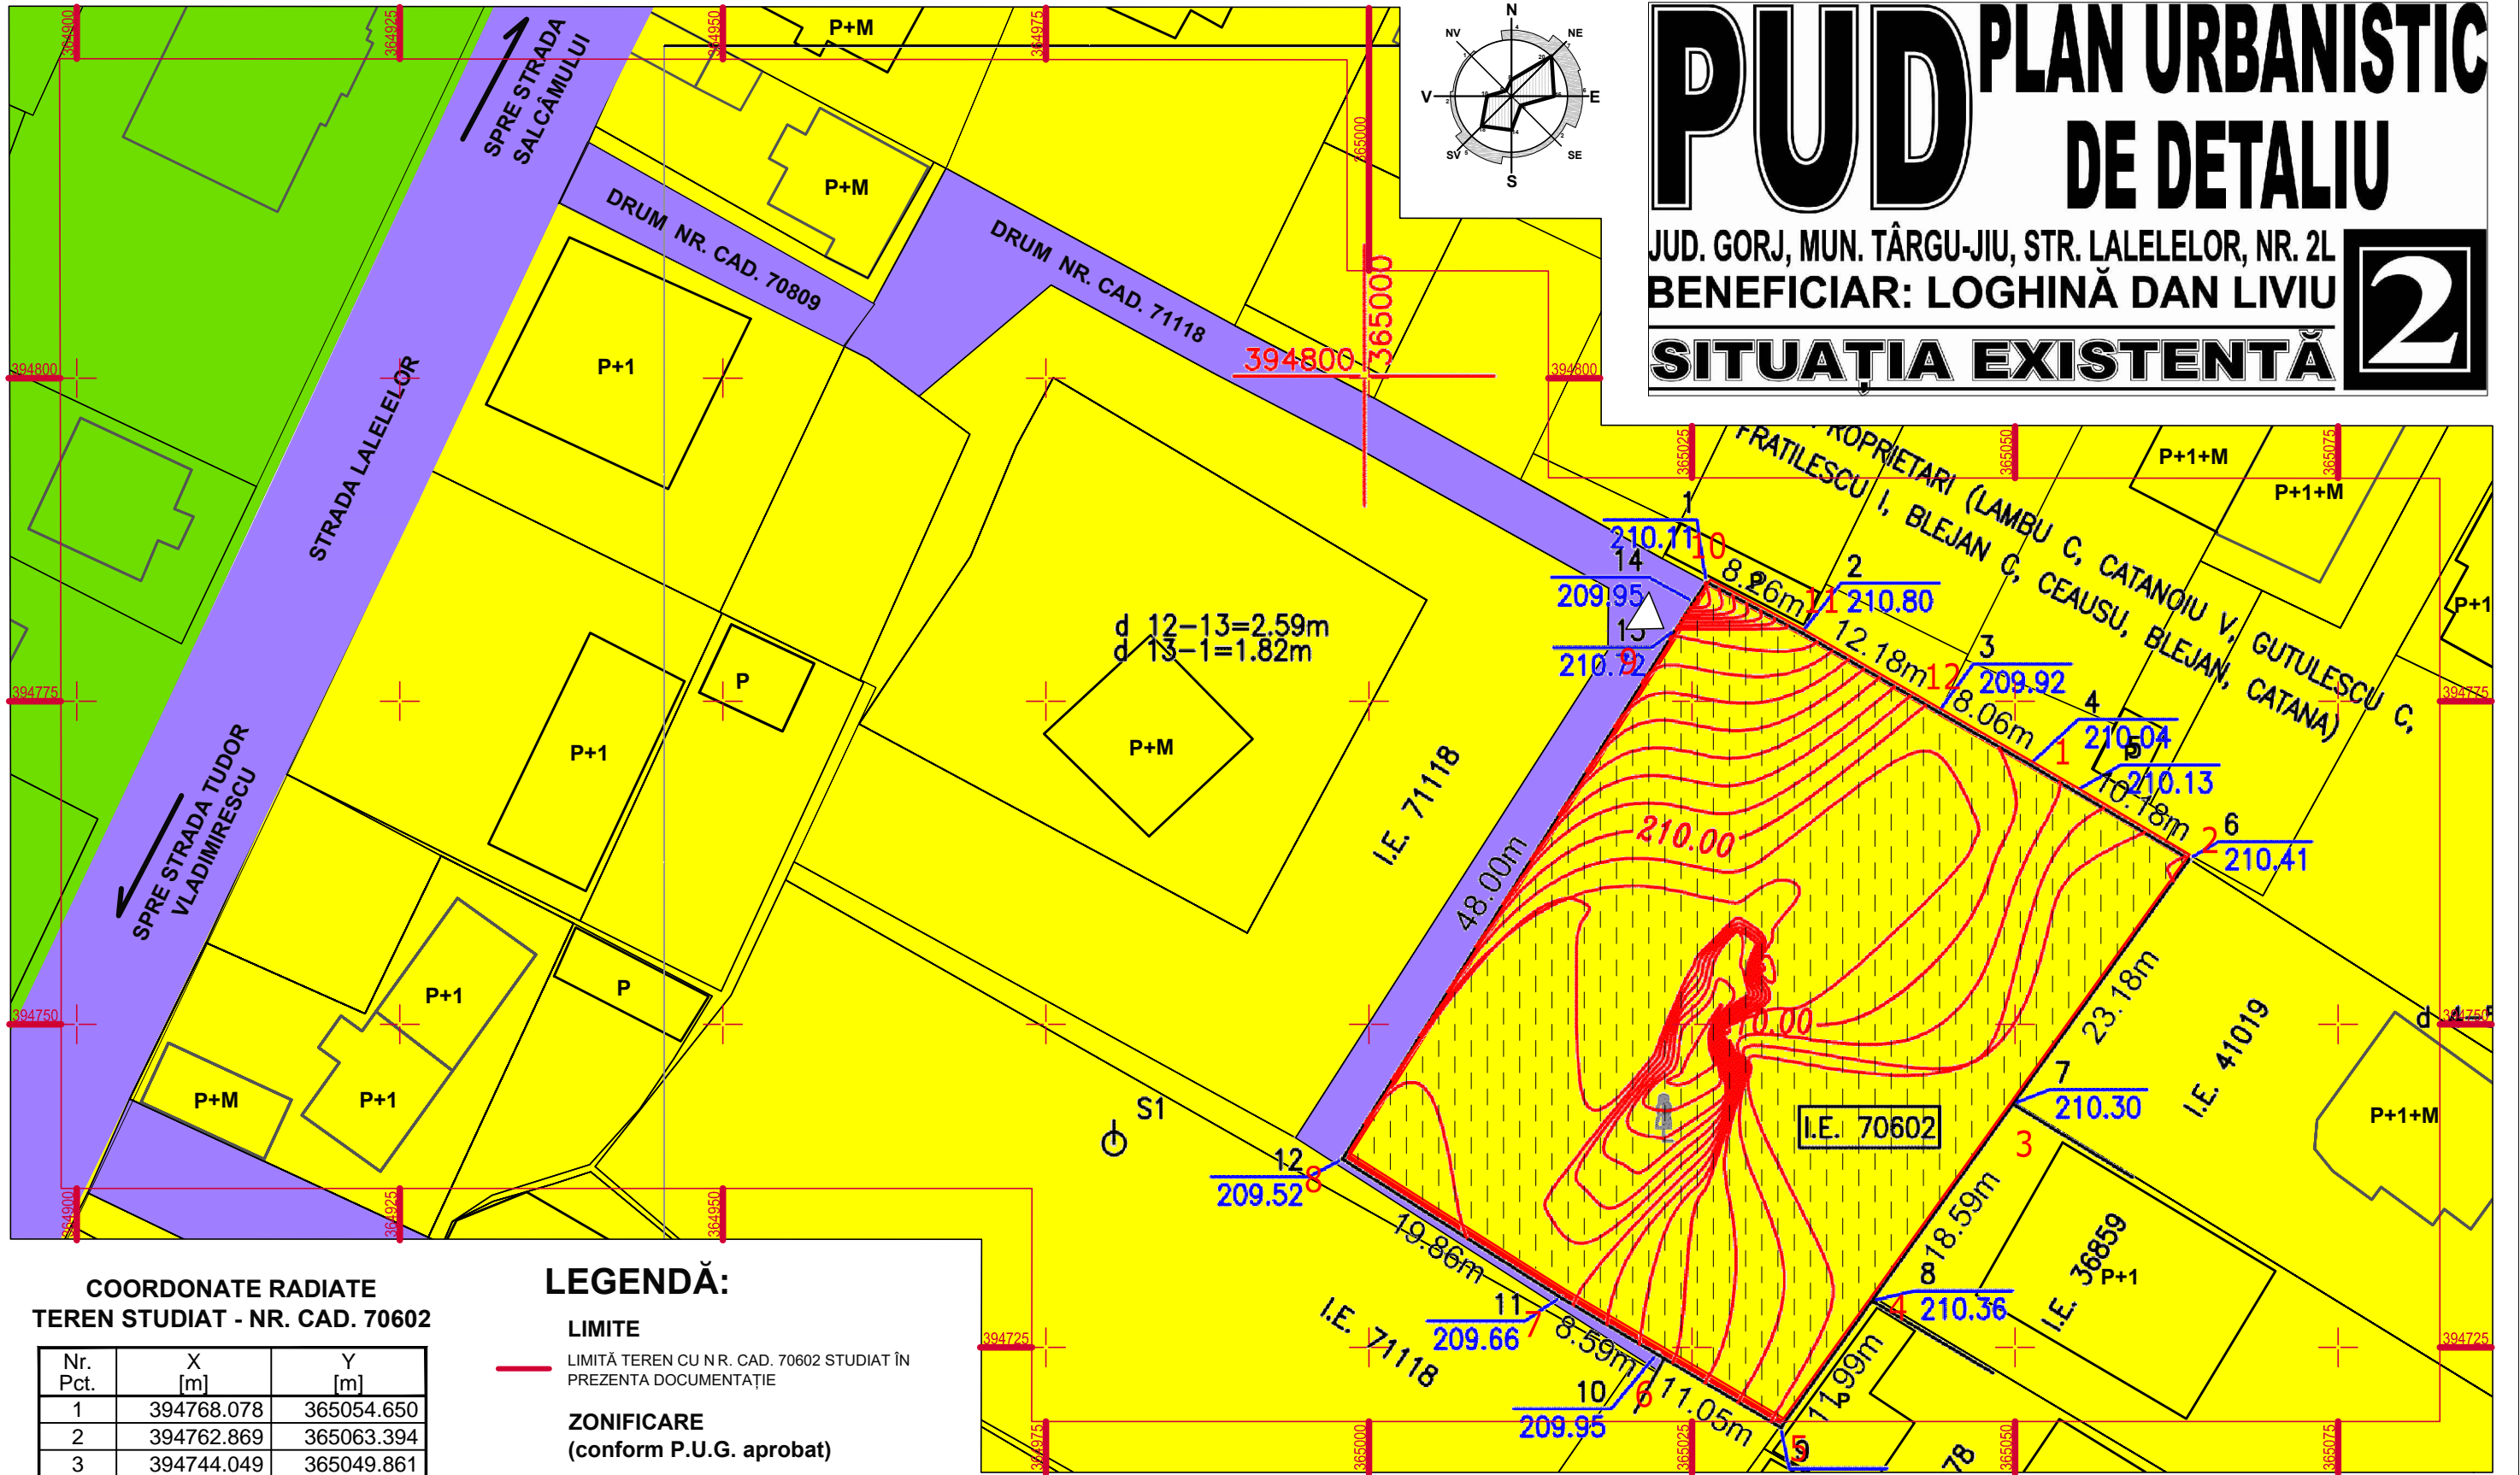


PUD PLAN URBANISTIC DE DETALIU

JUD. GORJ, MUN. TÂRGU-JIU, STR. LALELELOR, NR. 2L
BENEFICIAR: LOGHINĂ DAN LIVIU

2

SITUAȚIA EXISTENTĂ

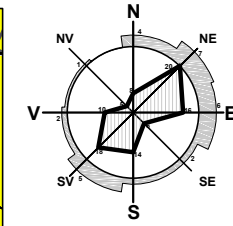

COORDONATE RADIATE TEREN STUDIAT - NR. CAD. 70602

Nr. Pct.	X [m]	Y [m]
1	394768.078	365054.650
2	394762.869	365063.394
3	394744.049	365049.861
4	394728.956	365039.008
5	394719.218	365032.005
6	394724.832	365022.488
7	394729.197	365015.090
8	394739.826	364998.314
9	394780.437	365023.903
10	394784.144	365026.297
11	394780.240	365033.576
12	394774.145	365044.116

Suprafața studiată: 2192 mp

LEGENDĂ:

- LIMITE**
— LIMITĂ TEREN CU NR. CAD. 70602 STUDIAT ÎN PREZENTA DOCUMENTAȚIE
- ZONIFICARE (conform P.U.G. aprobat)**
■ LM - ZONĂ REZIDENȚIALĂ CU CLĂDIRI P + P+2
- CIRCULAȚII**
■ ZONĂ CĂI DE COMUNICAȚII RUTIERĂ ȘI AMENAJĂRI AFERENTE
△ ACCES PE PROPRIETATE (pietonal și carosabil)
- CONSTRUCȚII**
□ CLĂDIRI EXISTENTE
- FOLOSINȚA TERENURILOR**
▨ ARABIL

s.c. Arhitori s.r.l.
Arhitecți și Ingineri asociați
Municipiul Tg-Jiu, Strada Iosif Keber, Nr. 1, Tel/Fax 0353/401222

Specificație	Nume	Semnătura	scara:
Șef proiect:	Urb. Fintină Marian		1:500
Proiectat:	Urb. Fintină Marian		data:
Desenat:	Des. Pupăzan Iulia-Andreea		06.2025

beneficiar:	LOGHINĂ DAN LIVIU	pr. nr.:	
amplasament:	JUDEȚUL GORJ, MUNICIPIUL TÂRGU-JIU, STRADA LALELELOR, NR. 2L		49/2025
titlu proiect:	ELABORARE P.U.D. ȘI D.T.A.C. PENTRU CONSTRUIRE LOCUINȚĂ, ANEXE GOSPODĂREȘTI, PISCINĂ, ÎMPREJMUIRE, UTILITĂȚI	faza:	P.U.D.
titlu planșă:	SITUAȚIA EXISTENTĂ	planșa:	02