







LEGENDA


-  Limita teren studiat
-  Acces auto si pietonal
-  Teren studiat prin PUZ cu destinatia propusa de zona productie servicii, comerciale si depozitare
-  Zona construibila cu destinatia propusa de zona productie servicii, comerciale si depozitare
-  Retele publice de utilitati existente (curent, gaze, canalizare, apa)
-  Bransamente retele de utilitati propuse (curent, gaze, canalizare, apa)


PUZ

BURLAN DRAGOS ILIUTA

ECHIPARI EDILITARE

4

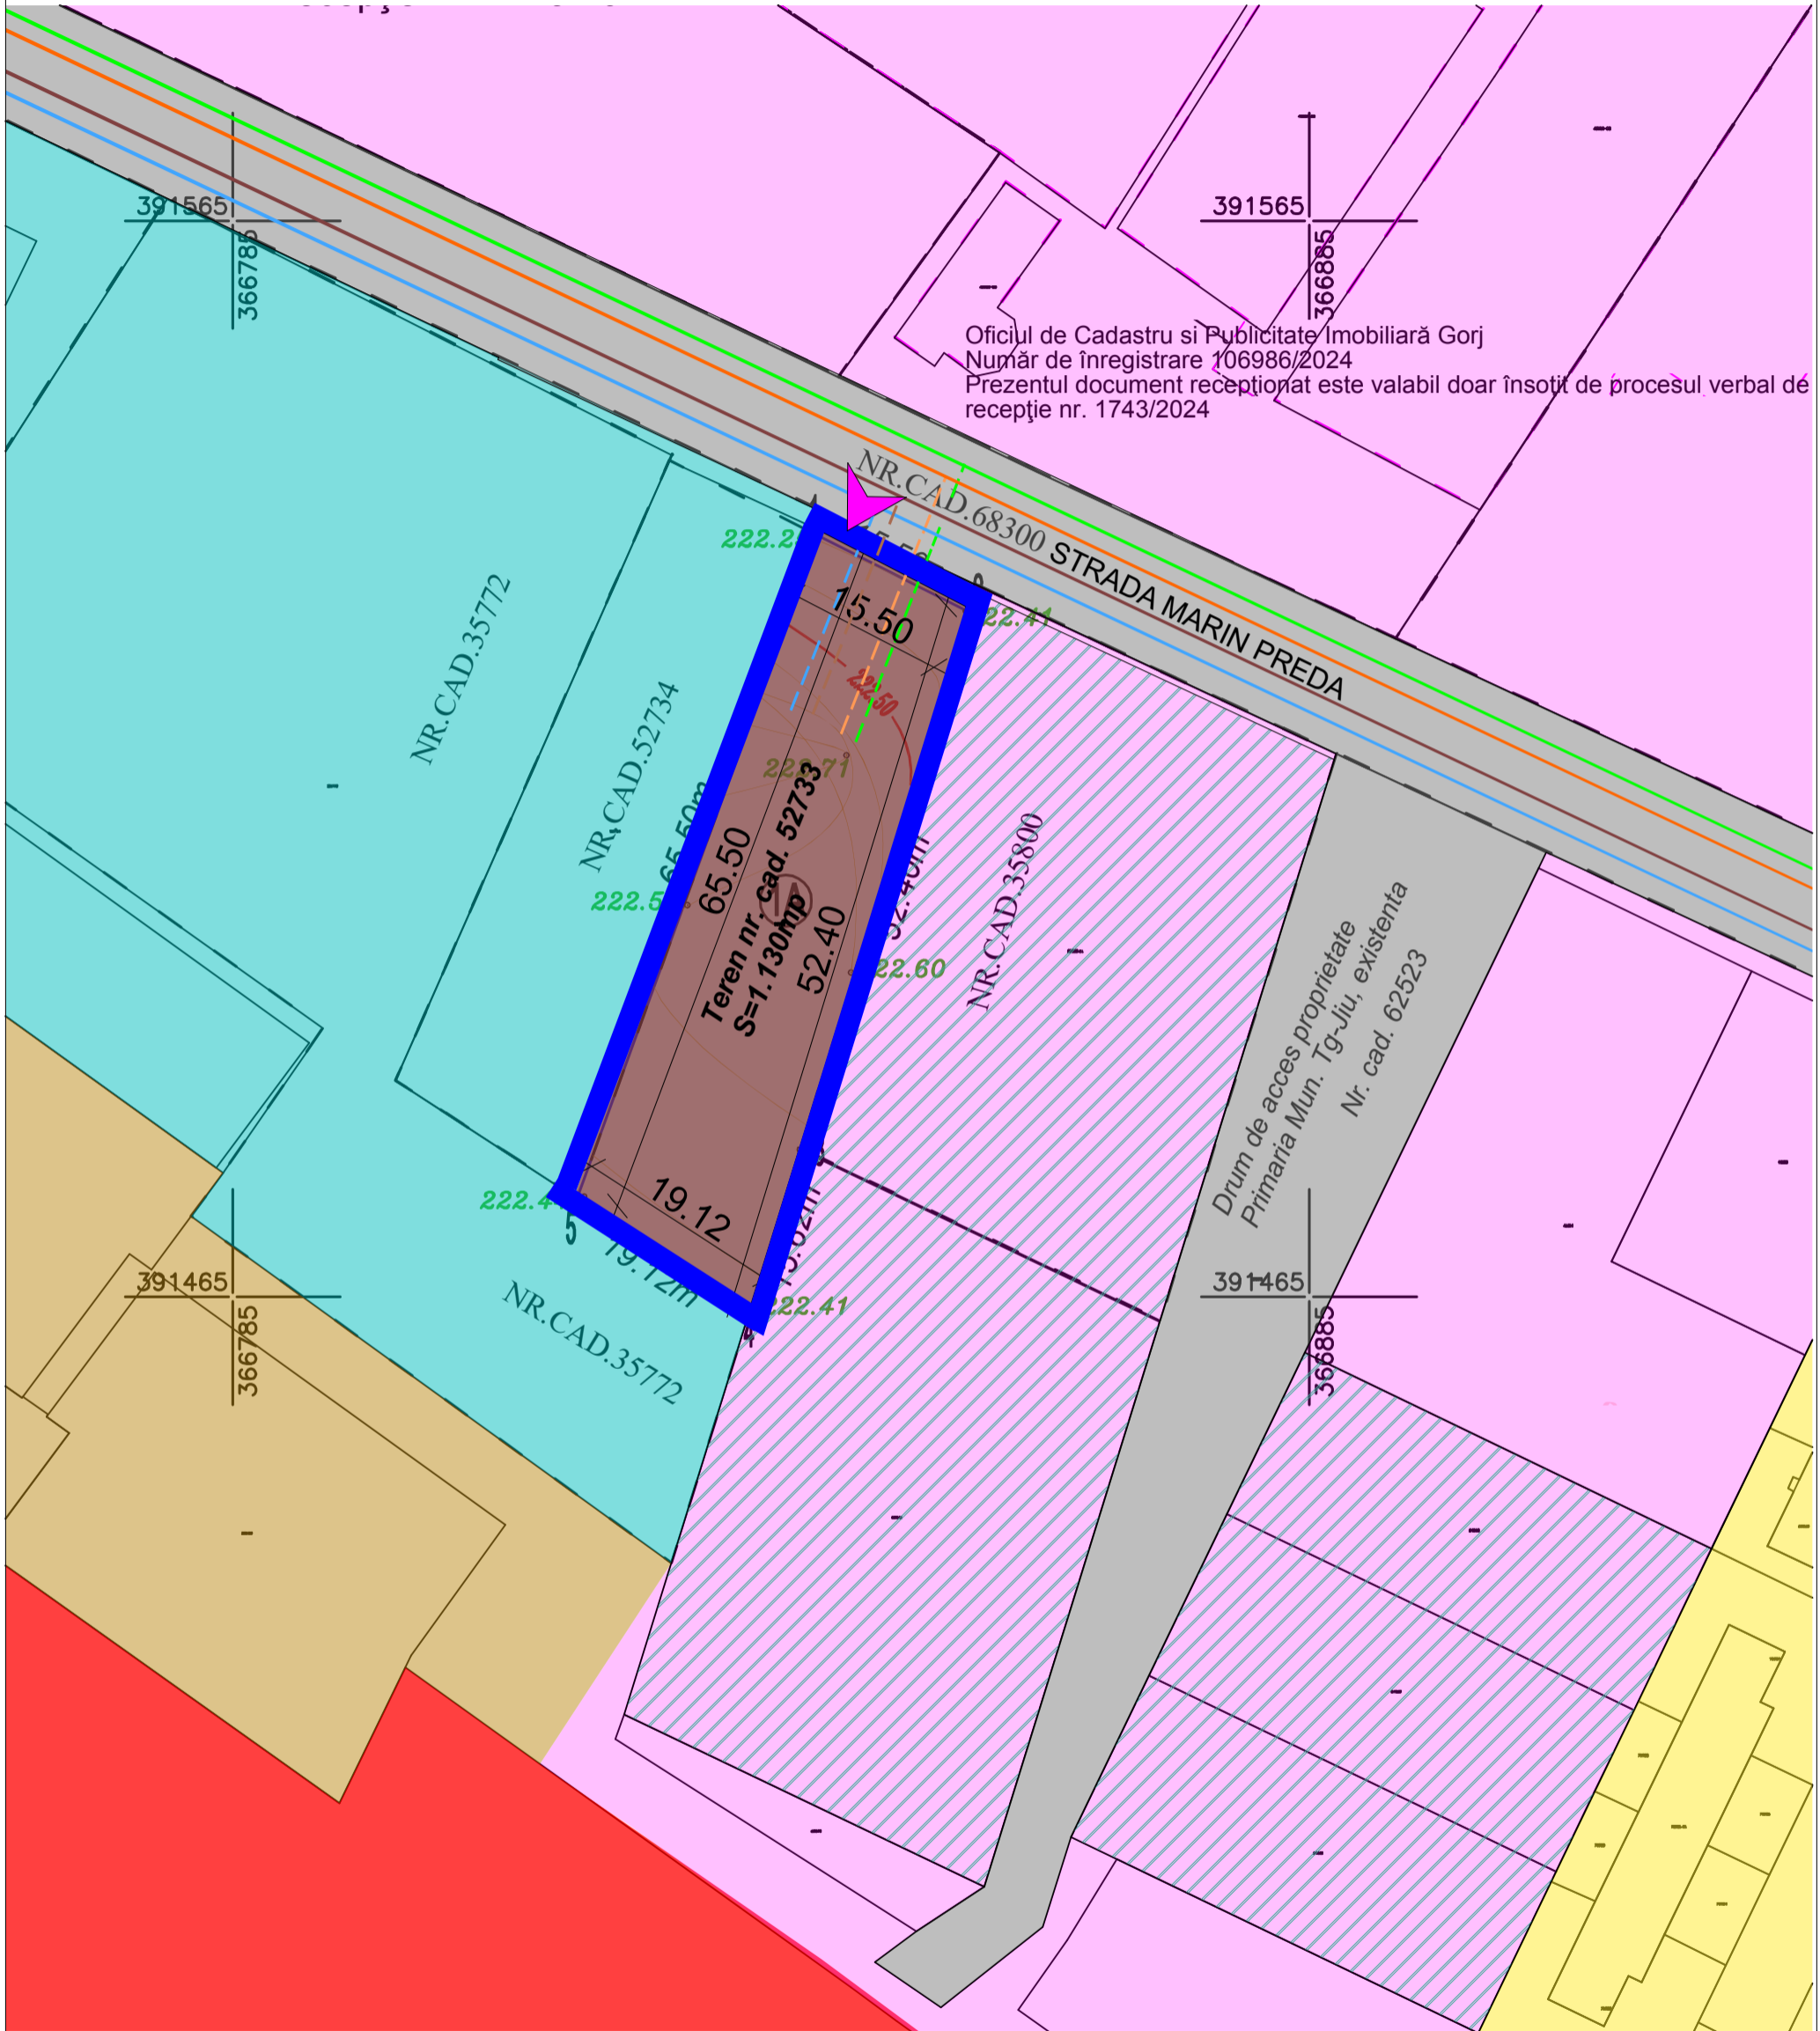

				Referat verificare nr...../ 2024
-Verificator -expert	Nume	Semnatura	Cerinta	referat/expertiza, nr./data
 <p>S.C. ArhiGuide SRL Str.9 mai, Nr.24, Et.1, Mun. Targu-Jiu, Jud. Gorj 0741.51 52 53 office@arhiguide.ro Cont:RO4381RLRONCRT0383992201 CUI:37044863</p>			Beneficiar:	Proiect nr.
			BURLAN DRAGOS ILIUTA	75/2024
Specificatie	Nume	Semnatura	Scara:	Titlu proiect:
Şef proiect	arh. Pasăre Viorel Dorel		1:500	Elaborare PUZ pentru construire hala metalica
Proiectat	arh.Pirvulescu Alina-Mihaela		Data:	Titlu planşa :
Desenat	arh.Pirvulescu Alina-Mihaela		09.2024	ECHIPARI EDILITARE
				Faza: P.U.Z.
				Planşa nr. U.-04