




PUZ

GEGAU SORIN
IVAN ANCA
IVAN IONEL

2

PLAN CADASTRAL / TOPOGRAFIC CU ZONA STUDIATA

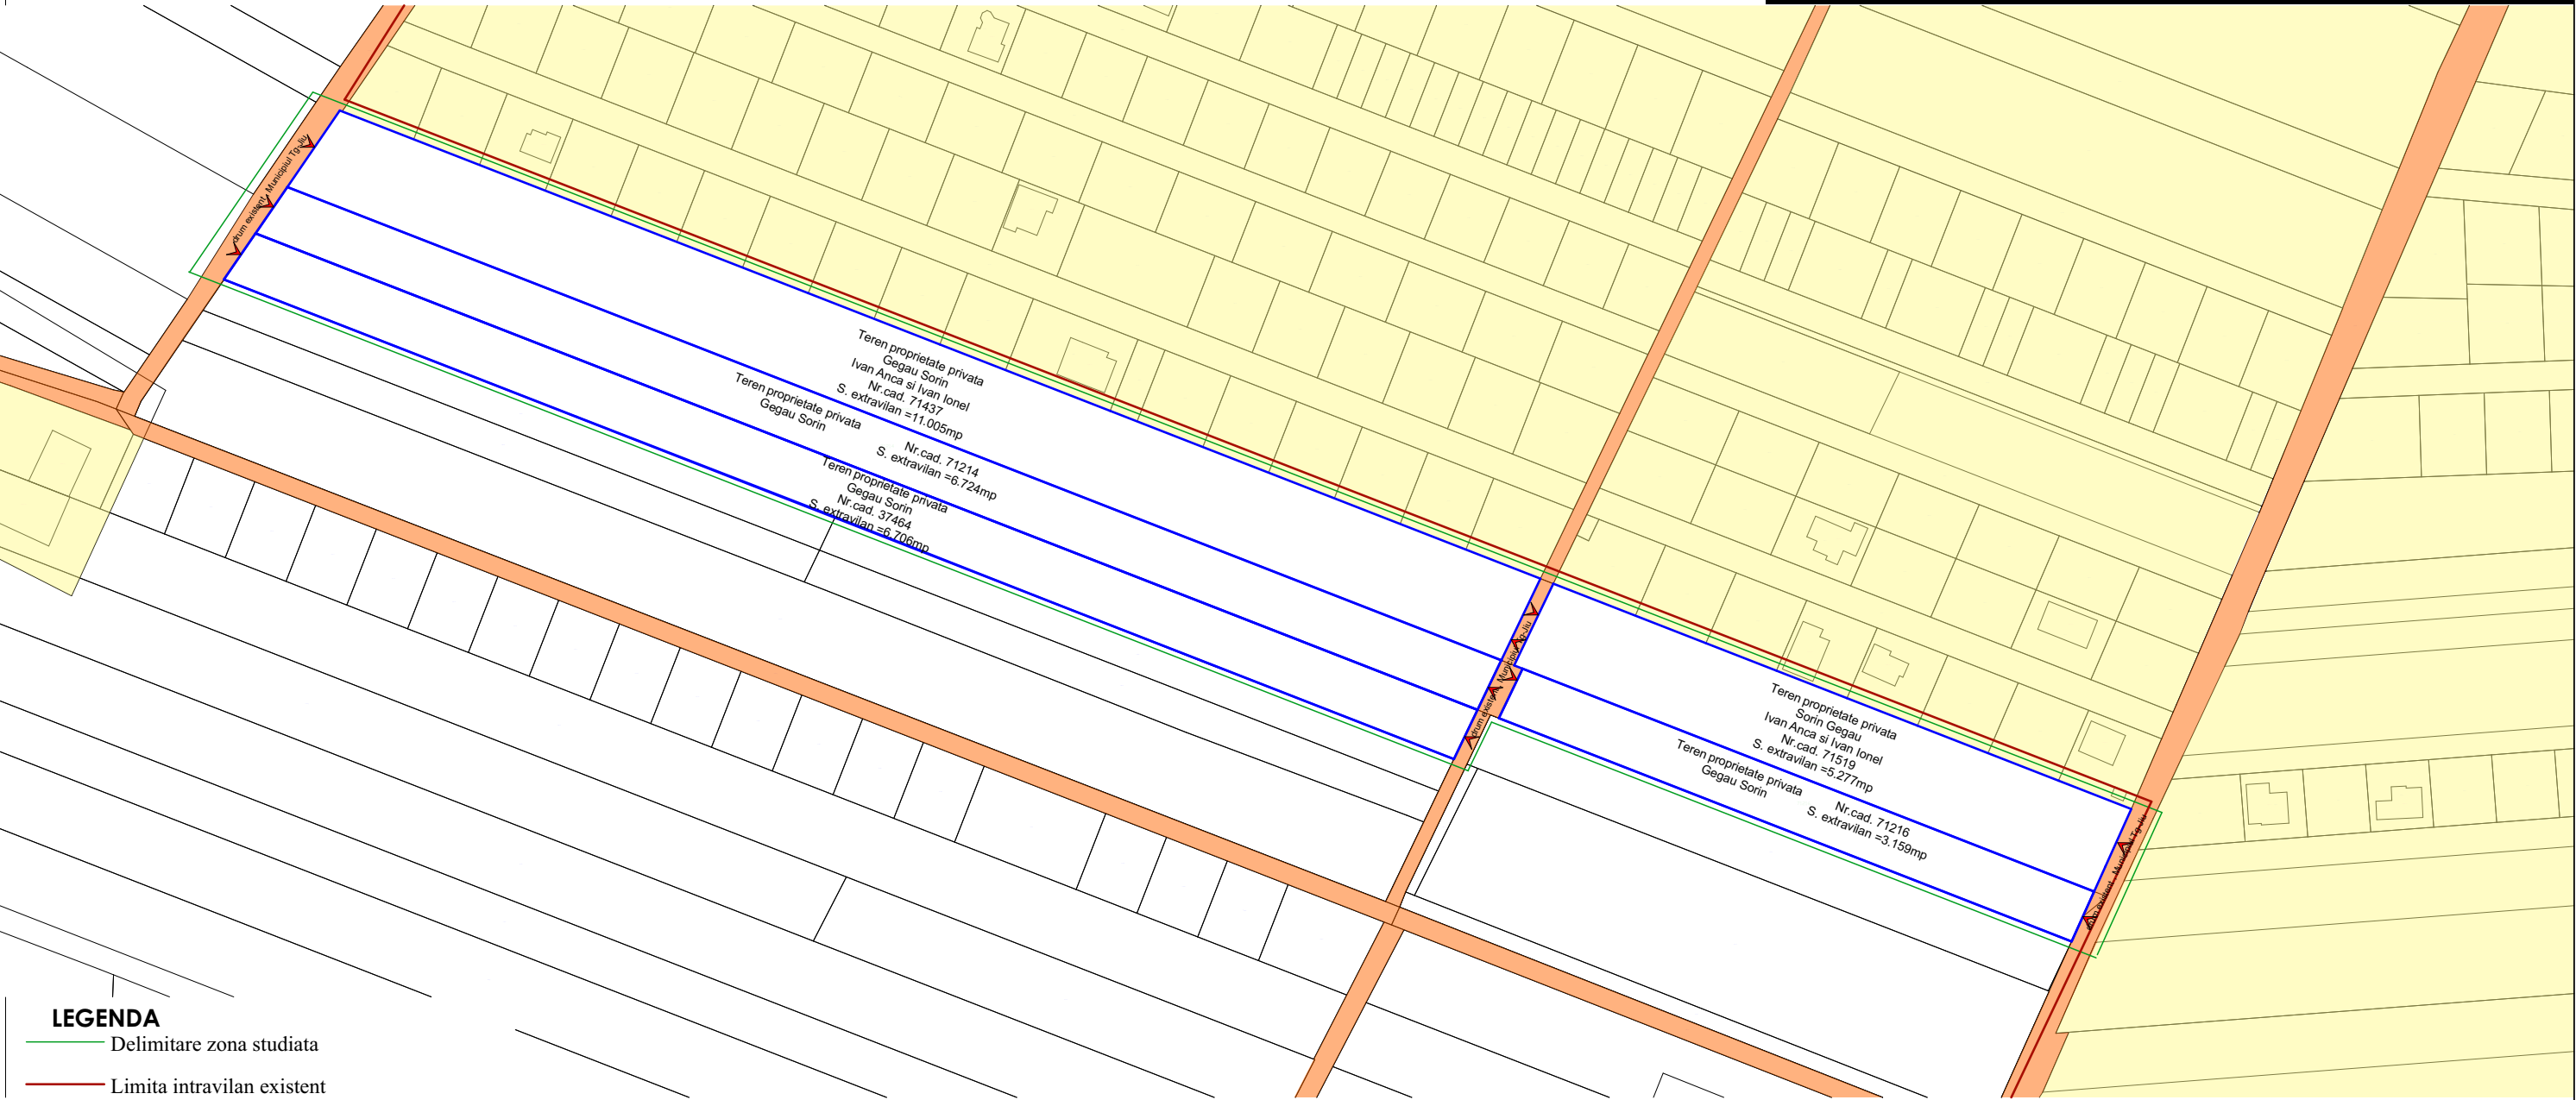

LEGENDA

- Delimitare zona studiata
- Limita intravilan existent
- Delimitare terenuri reglementate
Nr. Cad. 37464, 71214, 71437, 71519, 71216
Suprafata teren extravilan =32.871,00mp
- Drumuri existente, primaria Mun. Tg-Jiu
- Acces auto si pietonal
- Zona invecinata cu locuinte individuale, servicii si functiuni complementare
- Zona invecinata terenuri extravilane

Retele de utilitati existente :
Retea de energie electrica
Retea de apa
Retea de gaze

Conform PUG

Conform Planul Urbanistic General al Municipiului Targu-Jiu, terenurile studiate cu nr cad. 37464, 71214, 71437, 71519, 71216 sunt situate in extravilanul localitatii la limita UTR 4 - zona locuinte individuale Strada Narciselor.

Folosinta actuala: teren arabil, livada.
S. totala teren : 32.871mp

Referat verificare nr...../ 2025			
-Verificator -expert	Nume	Semnătura	Cerința
 S.C. ArhiGuide SRL Str.9 mai , Nr.24, Et.1, Mun. Târgu-Jiu, Jud. Gorj 0741.51.52.53 Cont :RO438TRLRONCRT 0383992201 office@arhiguide.ro CUI:37044863			Beneficiar: GEGAU SORIN IVAN ANCA IVAN IONEL
Proiect nr. 23 / 2025			Faza: P.U.Z.
Specificatie	Nume	Semnatura	Scara: 1:2.000
Șef proiect	arh. Pasare Viorel-Dorel		Titlu proiect: ELABORARE PUZ - trecere teren din extravilan in intravilan, alipire si parcelare pentru construire locuinte individuale, duplex, cuplate
Proiectat	arh.Pîrvulescu Alina-Mihaela		
Desenat	teh.Lica Alexandra-Madalina		Titlu planșă : PLAN CADASTRAL / TOPOGRAFIC CU ZONA STUDIATA
			Planșa nr. U.-02