


PLUGARU GHEORGHE, PLUGARU MARIA, PLUGARU MARIUS, CEAUSULEONTINA, COSTESCU IONUT, TUDOR ELENA JANINA SERBAN MARIAN, SERBAN VIOLETA, VINTILA NICOLAE, VINTILA GEORGETA, SCAFES ADRIAN, SCAFES IONICA

CIRCULATIA JURIDICA A TERENURILOR SI OBIECTIVE DE UTILITATE PUBLICA

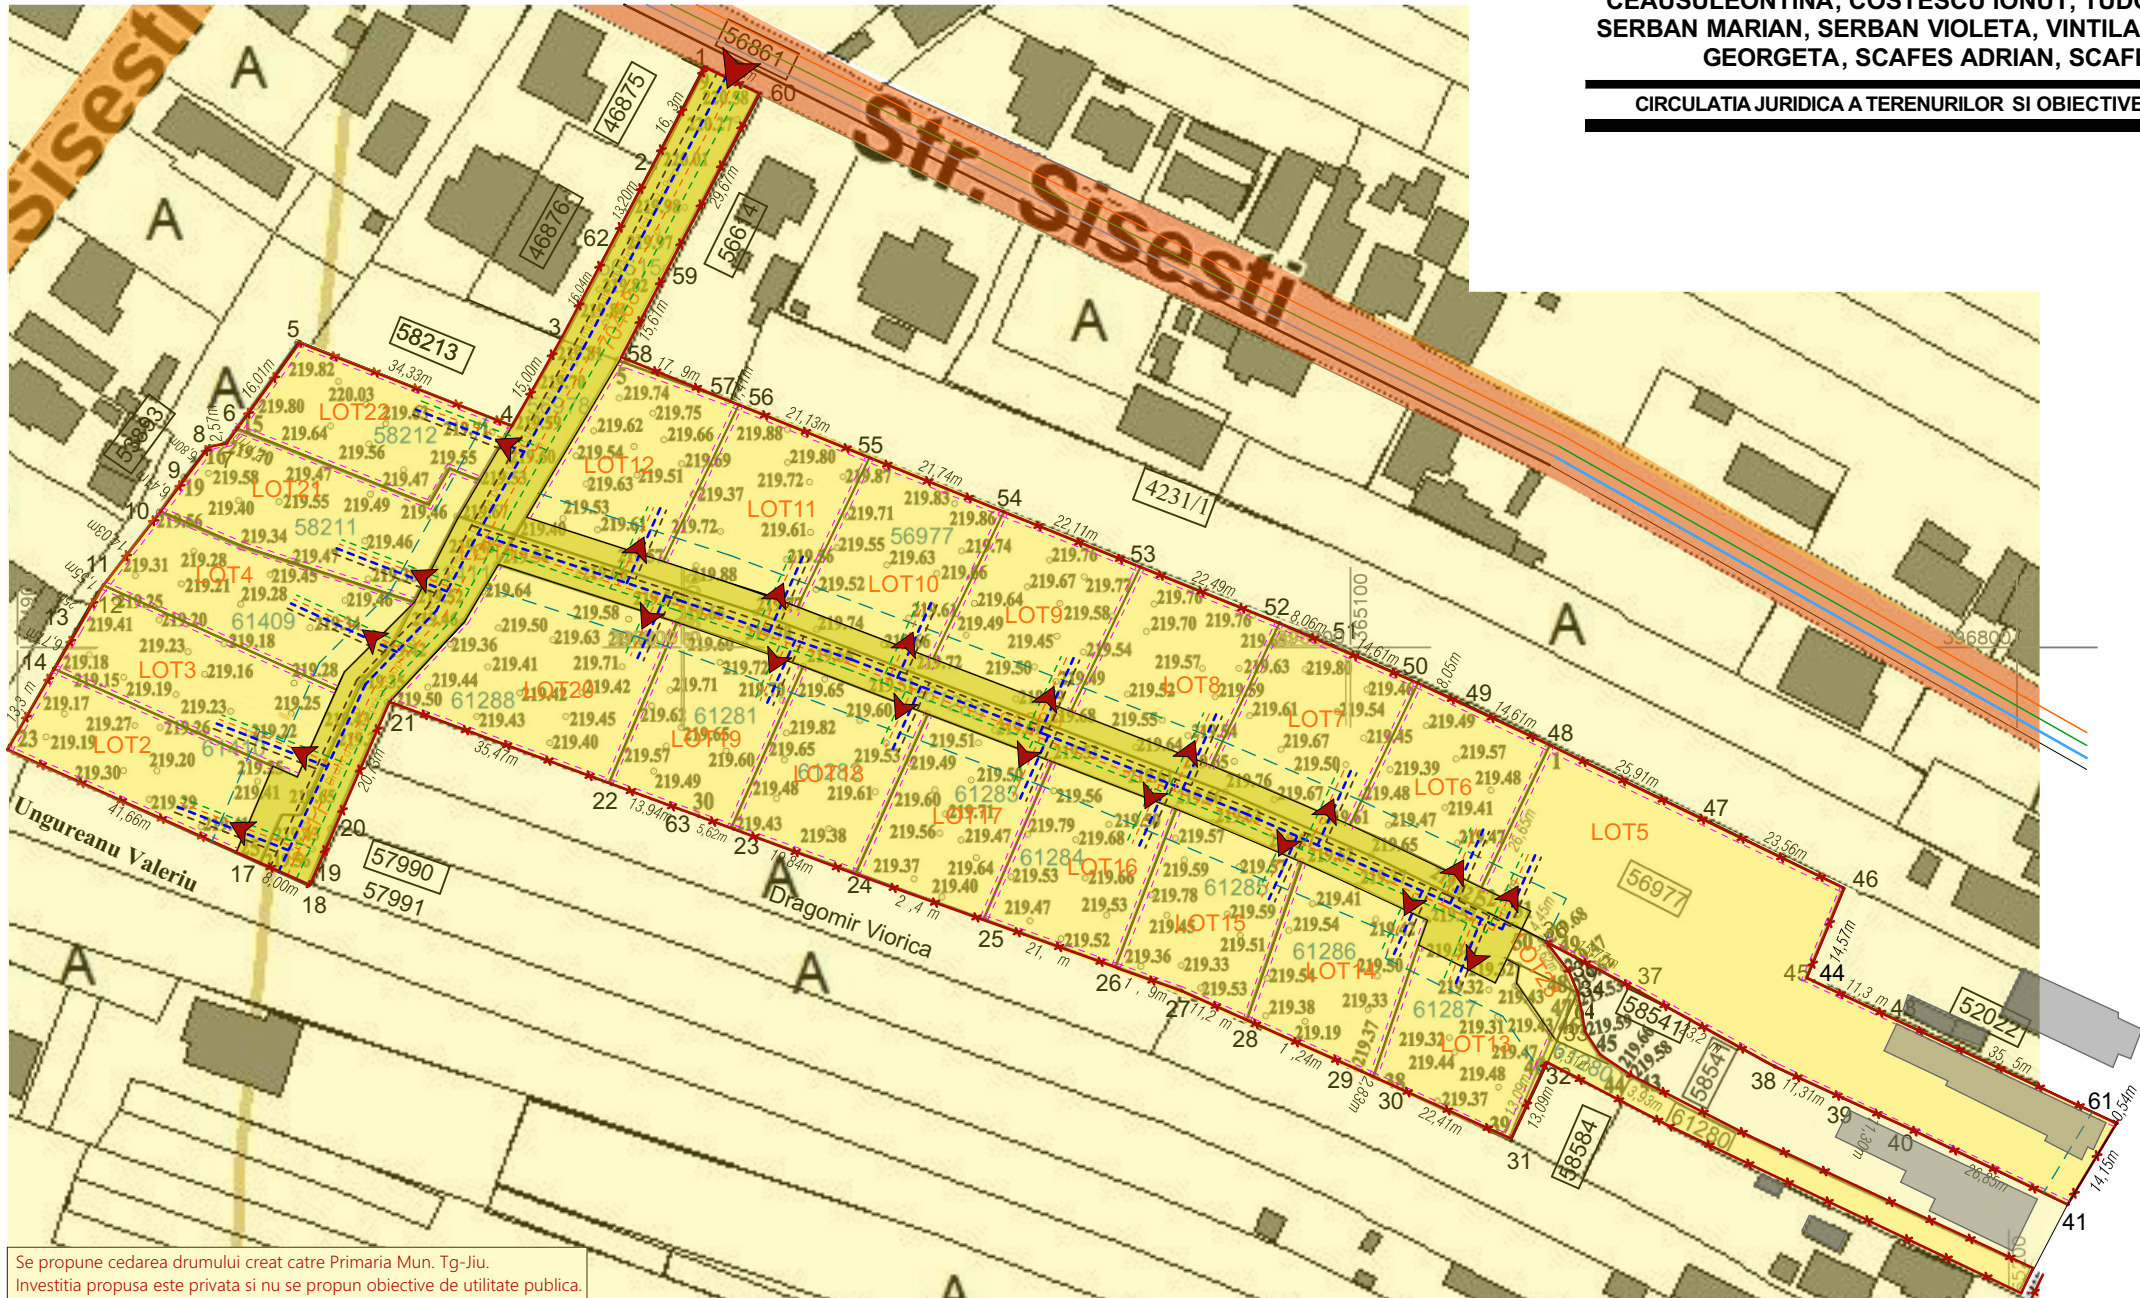

- Delimitare teren reglementat

S. totala teren = 16.013 mp

Terenuri studiate prin PUZ, proprietate privata a persoanelor fizice

Terenuri proprietate privata a persoanelor fizice sau juridice

Drum de acces propus

Cale de circulatie publica, strada Sisesti/ Bulevardul Ecaterina Teodoroiu proprietatea publica a Municipiului Tg-Jiu
- Retea publica de energie electrica existenta

Retea publica de apa existenta

Retea publica de canalizare

Retea publica de gaze

Retea de energie electrica propusa

Retea de apa propusa

Retea de canalizare propusa

Retea de gaze propusa

				Referat verificare nr...../ 2024	
-Verificator -expert	Nume	Semnătura	Cerința	referat/expertiză, nr./data	
	S.C. ArhiGuide SRL Str.9 mai, Nr.24, Et.1, Mun. Târgu-Jiu, Jud. Gorj 0741.51.52.53 Cont.:RO438TRLRNCR0383992201			Beneficiar: PLUGARU GHEORGHE, PLUGARU MARIA, PLUGARU MARIUS, CEASU LEONTINA, COSTESCU IONUT, TUDOR ELENA JANINA SERBAN MARIAN, SERBAN VIOLETA, VINTILA NICOLAE, VINTILA GEORGETA, SCAFES ADRIAN, SCAFES IONICA	Proiect nr. 27/2024
	office@arhiguide.ro CUI:37044863				
Specificatie	Nume	Semnatura	Scara:	Titlu proiect: Elaborare PUZ pentru construire locuinte individuale cu reconfigurare parcele	Faza:
Șef proiect	arh. Pasăre Viorel Dorel		1-1000		P.U.Z.
Proiectat	arh.Pirvulescu Alina-Mihaela		Data:	CIRCULATIA JURIDICA A TERENURILOR SI OBIECTIVE DE UTILITATE PUBLICA	Planșa nr. U.-05
Desenat	arh.Pirvulescu Alina-Mihaela		08.2024		