
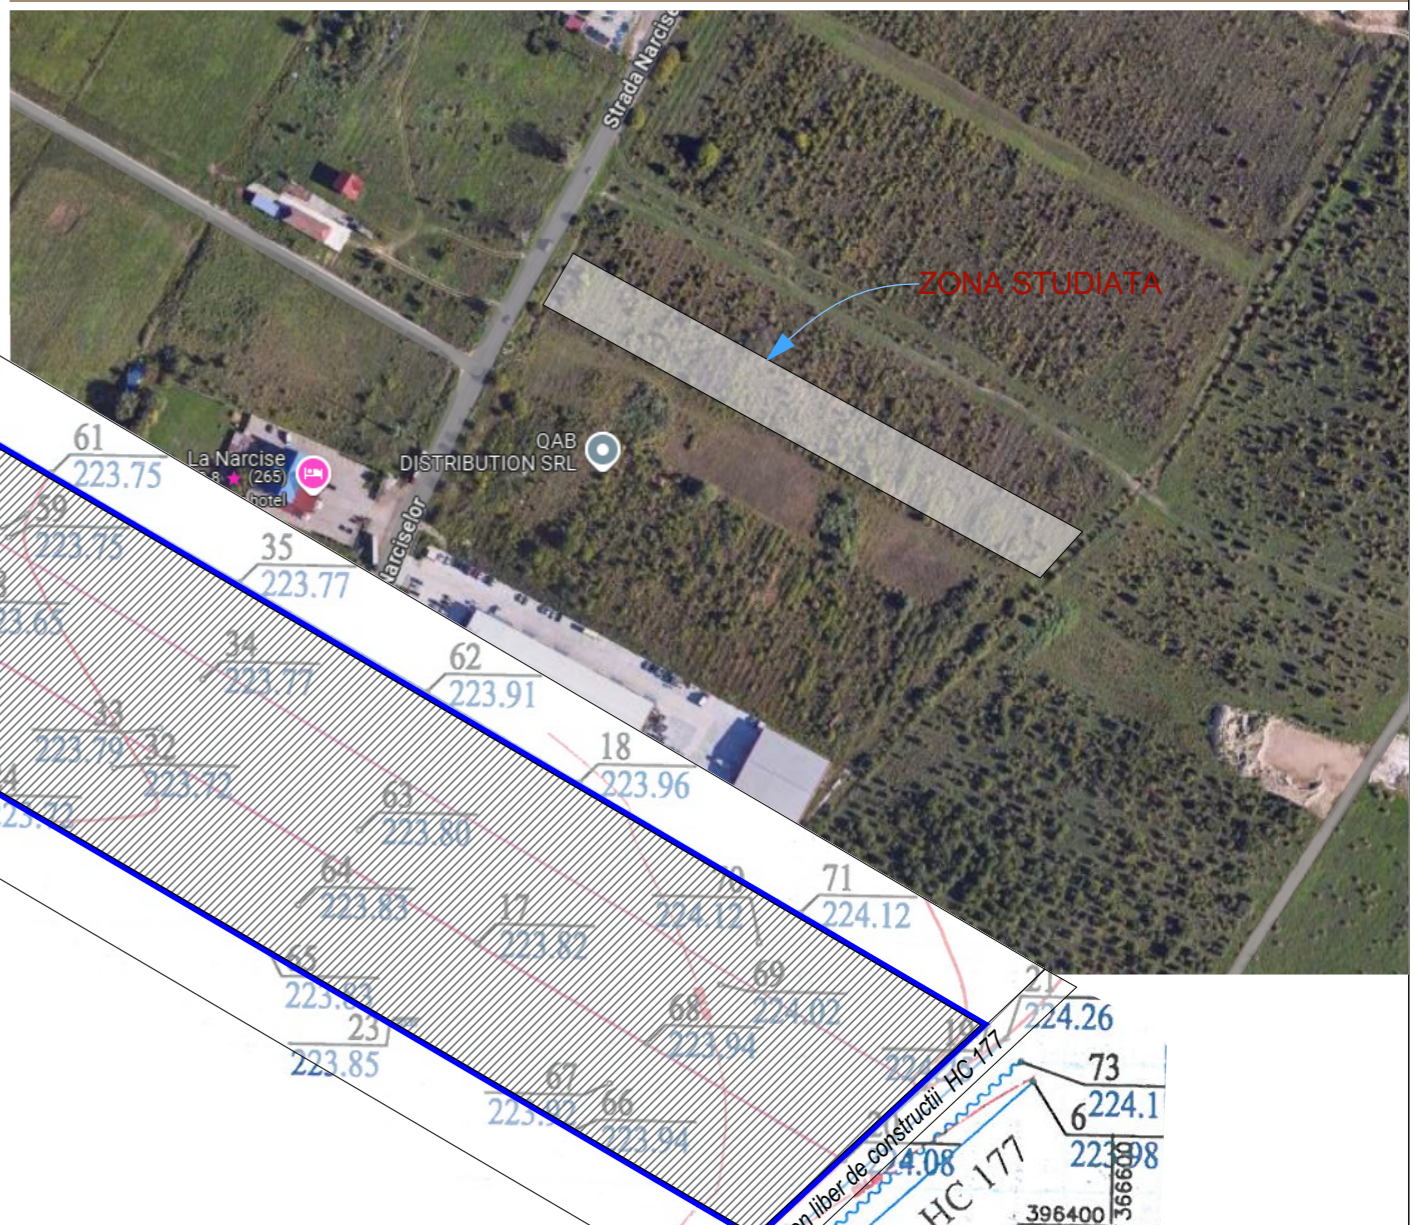


PUZ PLAN URBANISTIC ZONAL


Beneficiar : Dobrota Elena
Mun. Tg-Jiu, Str. Narciselor, nr. FN, Jud. Gorj

2

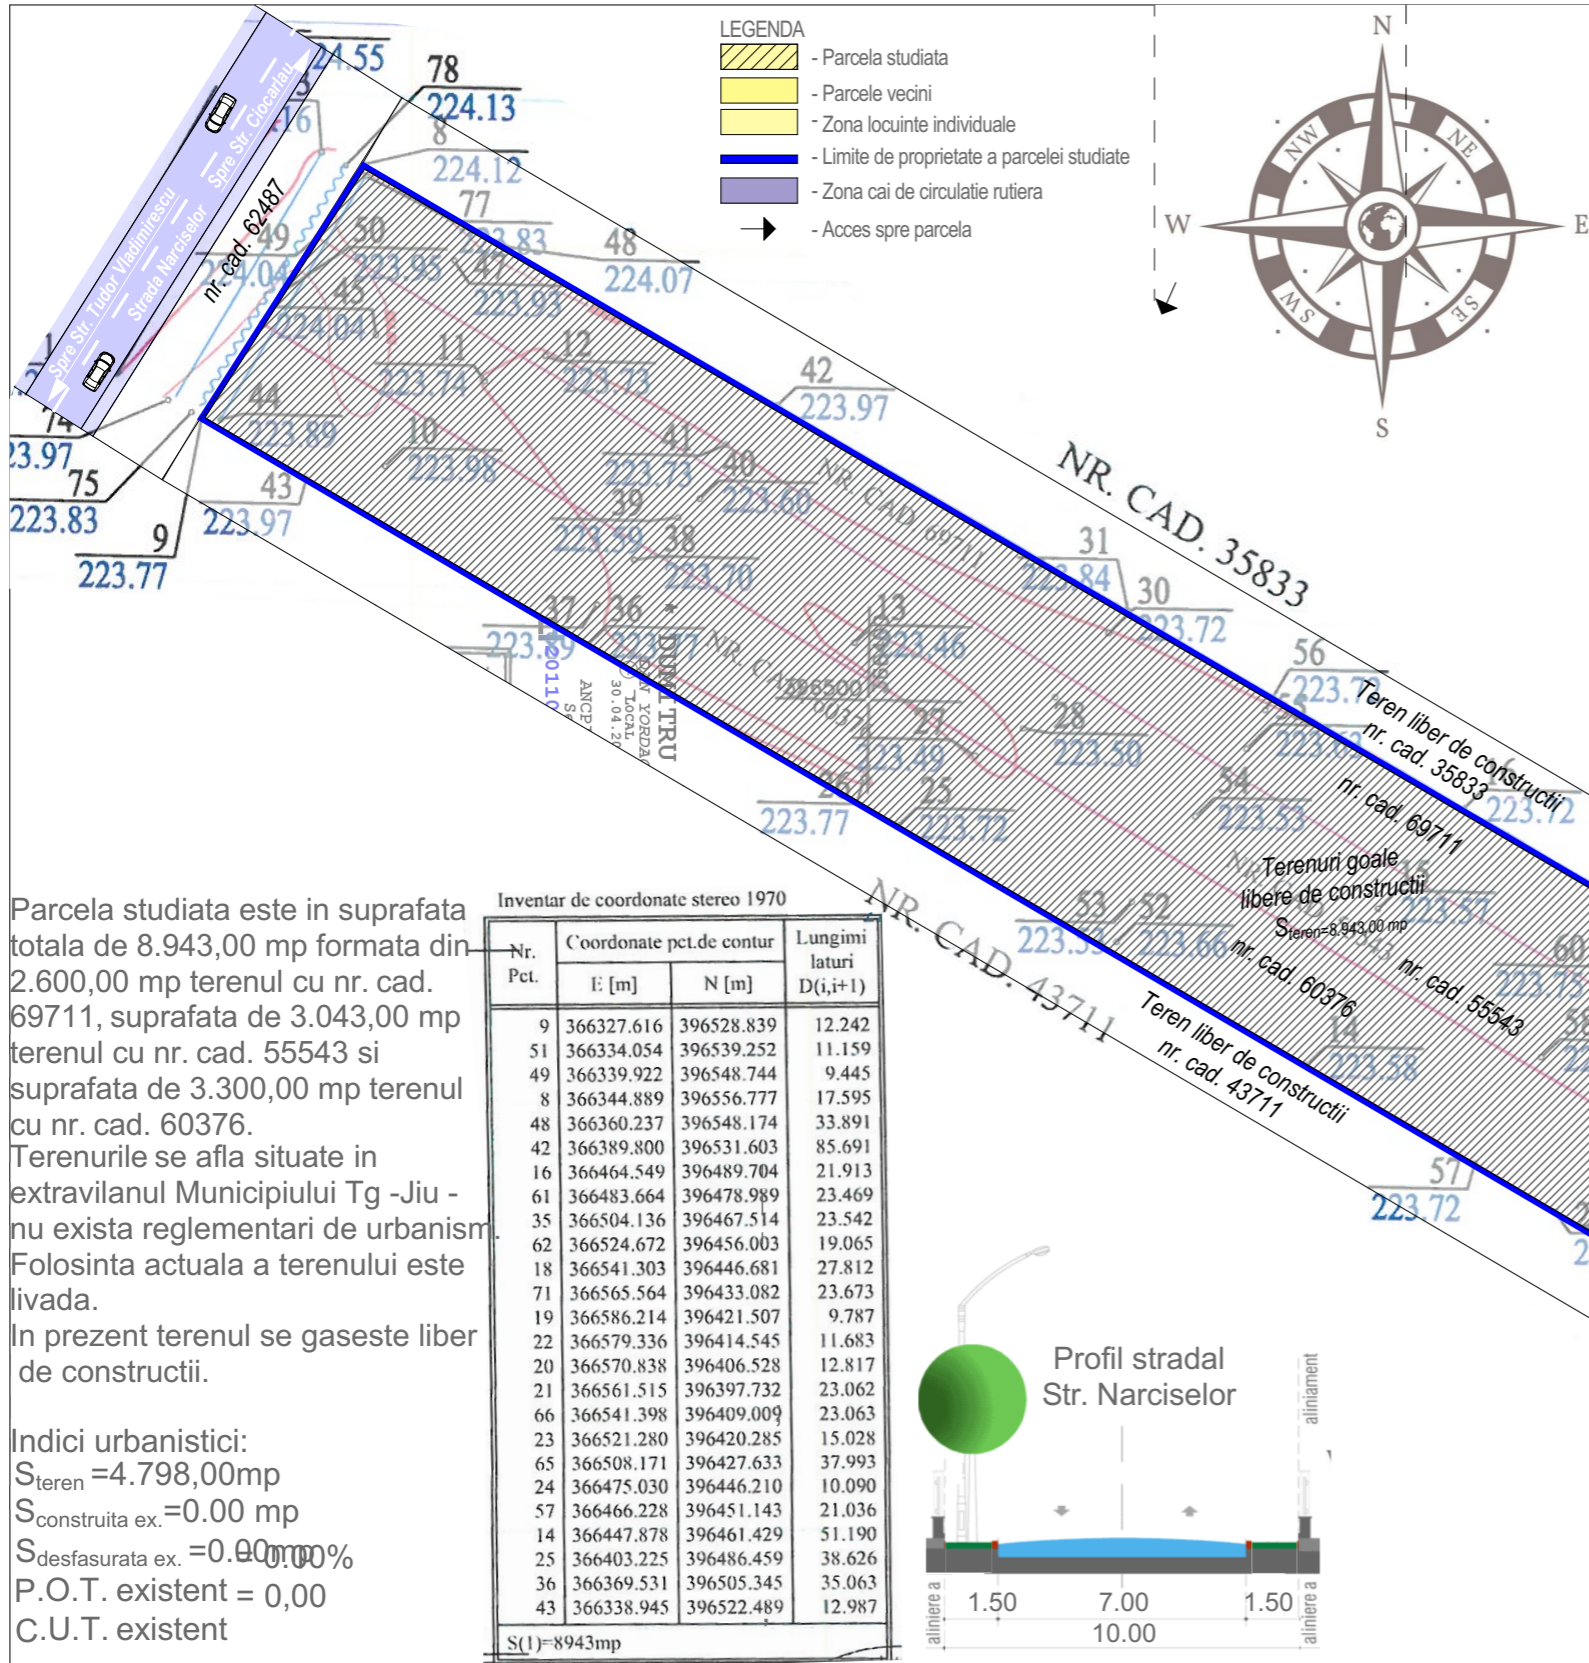

Parcela studiată este în suprafață totală de 8.943,00 mp formată din 2.600,00 mp terenul cu nr. cad. 69711, suprafață de 3.043,00 mp terenul cu nr. cad. 55543 și suprafață de 3.300,00 mp terenul cu nr. cad. 60376. Terenurile se află situate în extravilanul Municipiului Tg -Jiu - nu există reglementări de urbanism. Folosința actuală a terenului este livadă. În prezent terenul se găsește liber de construcții.

Indici urbanistici:
 $S_{\text{teren}} = 4.798,00 \text{ mp}$
 $S_{\text{construită ex.}} = 0,00 \text{ mp}$
 $S_{\text{desfășurată ex.}} = 0,00 \text{ mp}$
 P.O.T. existent = 0,00
 C.U.T. existent

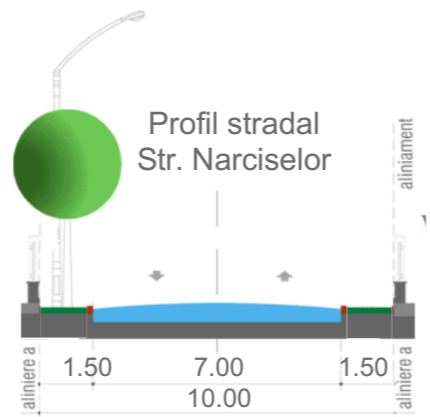

Cerinta	-Verificator -Expert	Nume :	Semnătură :	referat/expertiza nr./data
Proiectant general : aha.studio srl Mun. Târgu Jiu, Str. Vasile Alecsandri, nr. 44 Tel 0784.382.372 aha.studio@yahoo.com		Nume :	Semnătură :	Beneficiar : Dobrota Elena Amplasament : Mun. Tg-Jiu, Str. Narciselor, nr. FN, Jud. Gorj
		Data : oct.2024	Sef proiect : Arh. Camui Iulian	
Sc 1/500	Desenat : Arh. Hortopan Alexandru			Denumire : INTRODUCERE TEREN IN INTRAVILAN IN SCOPUL CONSTRUIRII „UNEI HALE DE PRODUCTIE, DEPOZITARE SI SPATII COMERCIALE”
				Titlu plansa : SITUATIE EXISTENTA
				U.02