

**MUNICIPIUL TÂRGU JIU
DIRECȚIA DE URBANISM ȘI AMENAJAREA TERITORIULUI**

Data anunțului: 02.10.2025


**INTENTIE DE ELABORARE
PLAN URBANISTIC ZONAL (PUZ):**

Argumentare:

Studiu de oportunitate pentru: ELABORARE PUZ PENTRU RECONVERSIE FUNCTIONALA A TERENULUI CU NR. CAD. 36903 DIN UNITATI INDUSTRIALE IN UNITATI DE COMERT SI SERVICII

Inițiator: S.C. VOLTAIC ENERGY CONCEPT S.R.L. PRIN NEGRICIOIU ECATERINA

Elaborator : SC ARHIGUIDE SRL

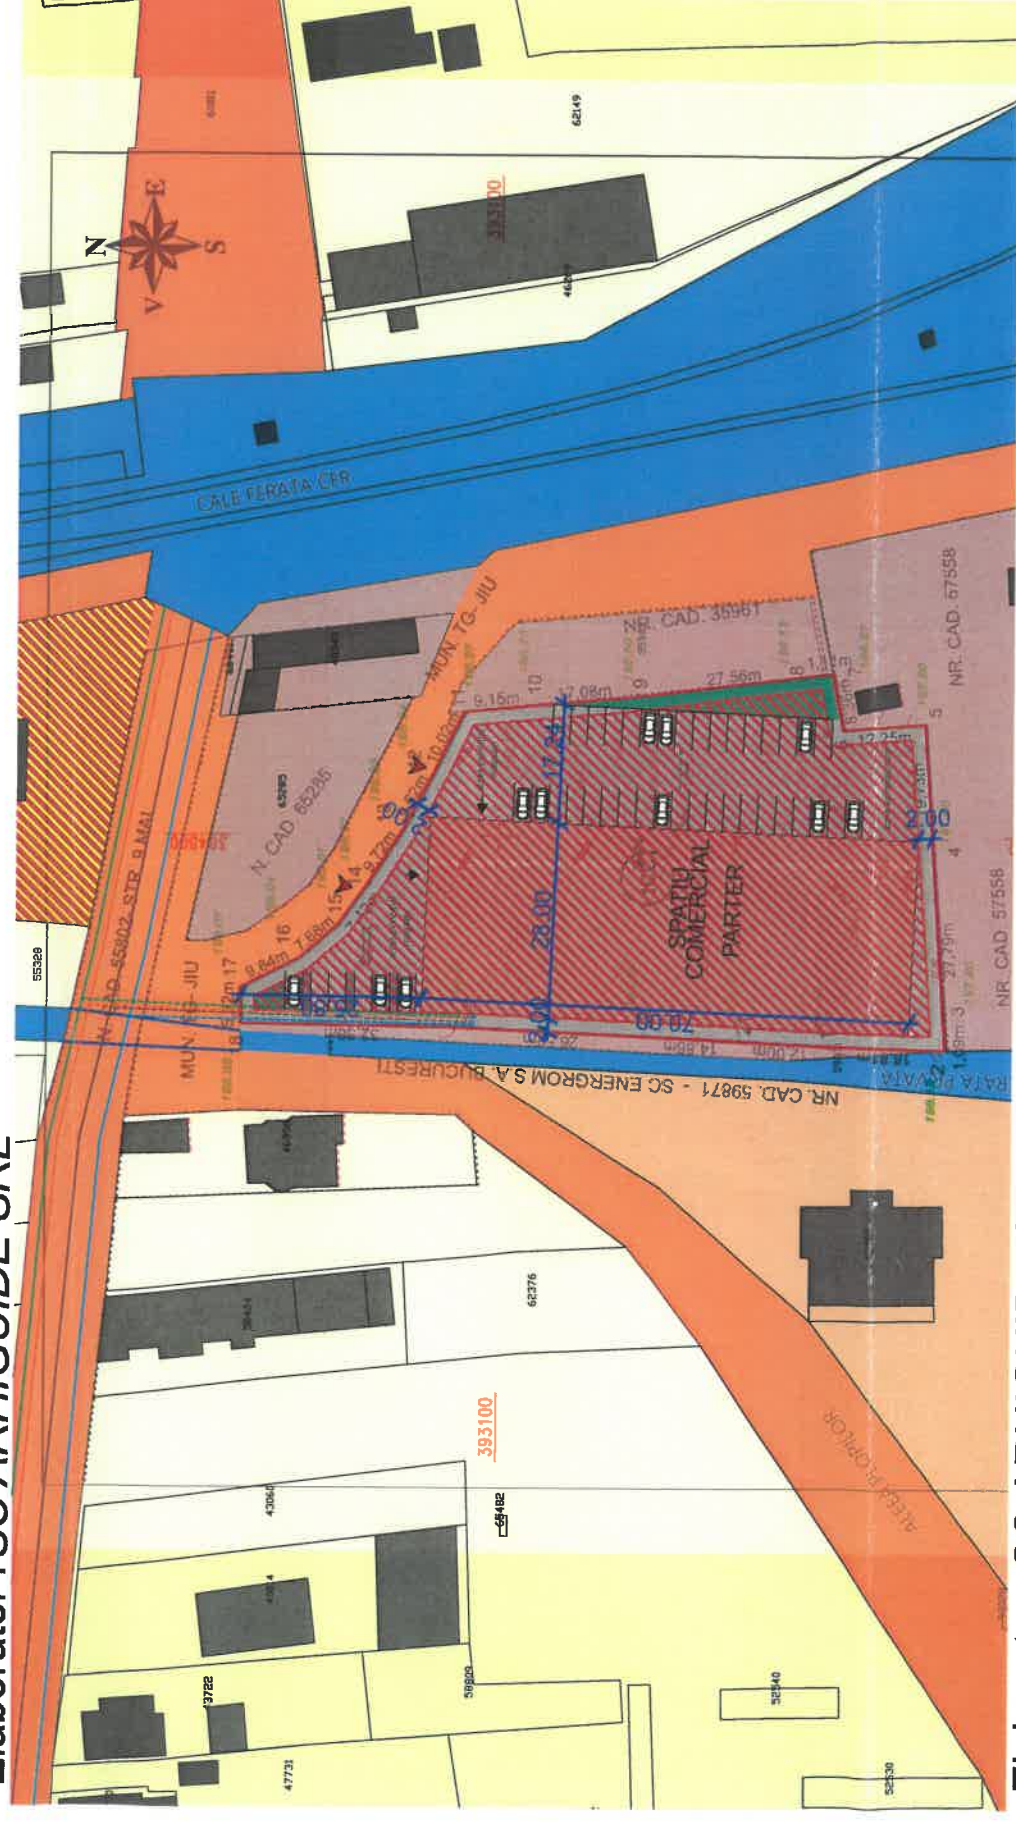

Elaborator: SC ARHIGUIDE SRL

PUBLICUL ESTE INVITAT SA TRANSMITA OBSERVATII SI PROPUNERI

**privind intenția de elaborare a planului urbanistic zonal în perioada
02.10.2025 - 16.10.2025**

Persoana responsabilă cu informarea și consultarea publicului: Lunțaru Cristian din cadrul Direcției de Urbanism și Amenajarea Teritoriului – Primăria Municipiului Târgu Jiu cu sediul în Târgu Jiu, Bd. Constantin Brâncuși, Nr. 19, telefon 0253/213317, e-mail: lunțarucristian@targujiu.ro.

Observațiile pot fi transmise pe adresa de mail lunțarucristian@targujiu.ro sau pot fi înregistrare la Centrul pentru Informarea Cetățenilor din cadrul Primăriei Municipiului Târgu Jiu până la data de 17.10.2025

Observațiile sunt necesare în vederea stabilirii cerințelor de eliberare a Avizului de Oportunitate .

Răspunsul la observațiile transmise va fi comunicat, în scris (la cerere) și poate fi consultat la sediul Municipiului Târgu Jiu. Documentația poate fi consultată pe site-ul Primăriei Municipiului Târgu Jiu www.targujiu.ro în secțiunea Consultare și informare publică PUG/PUZ/PUD și la sediul Primăriei Municipiului Târgu Jiu.

„Elaborare Plan Urbanistic Zonal pentru reconversie functionala a terenului cu nr. cad. 36903 din unitati industriale in unitati de comert si servicii”

Beneficiar : **SC VOLTAIC ENERGY CONCEPT SRL
PRIN NEGRICIOIU ECATERINA**

Amplasament : Mun. Tg-Jiu
Str. 9 Mai, nr. FN,
Nr. cad. 36903,
Jud. Gorj

