
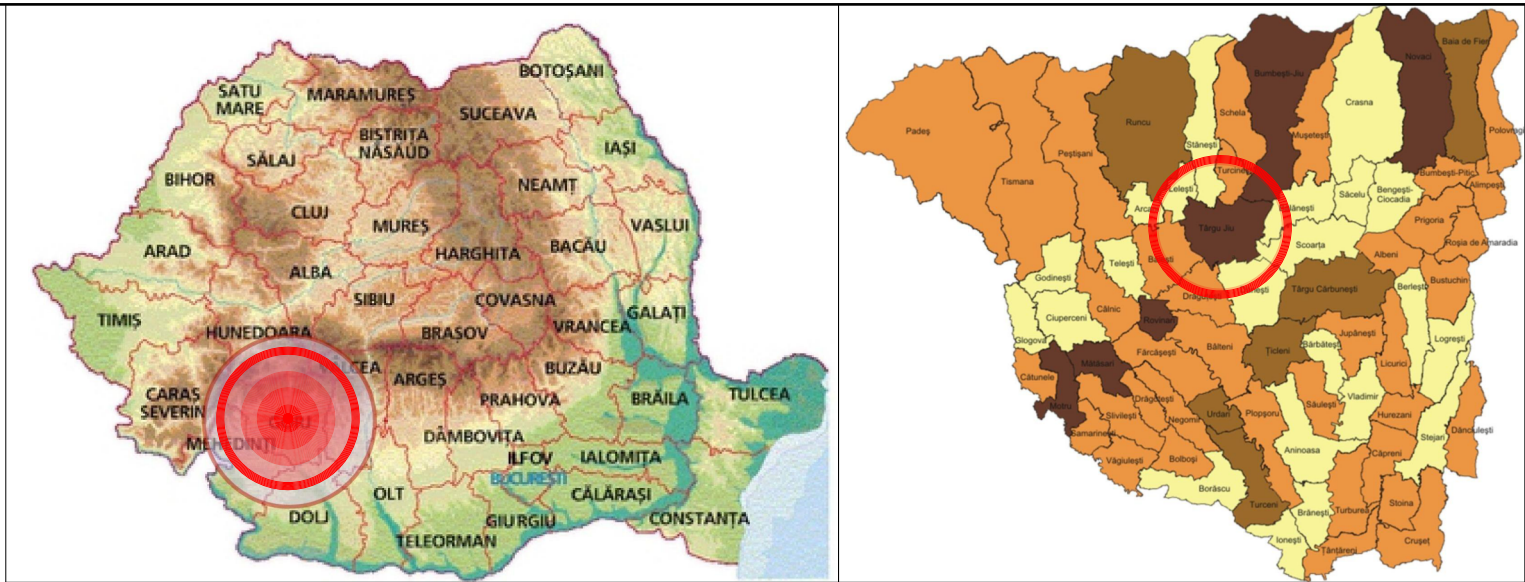


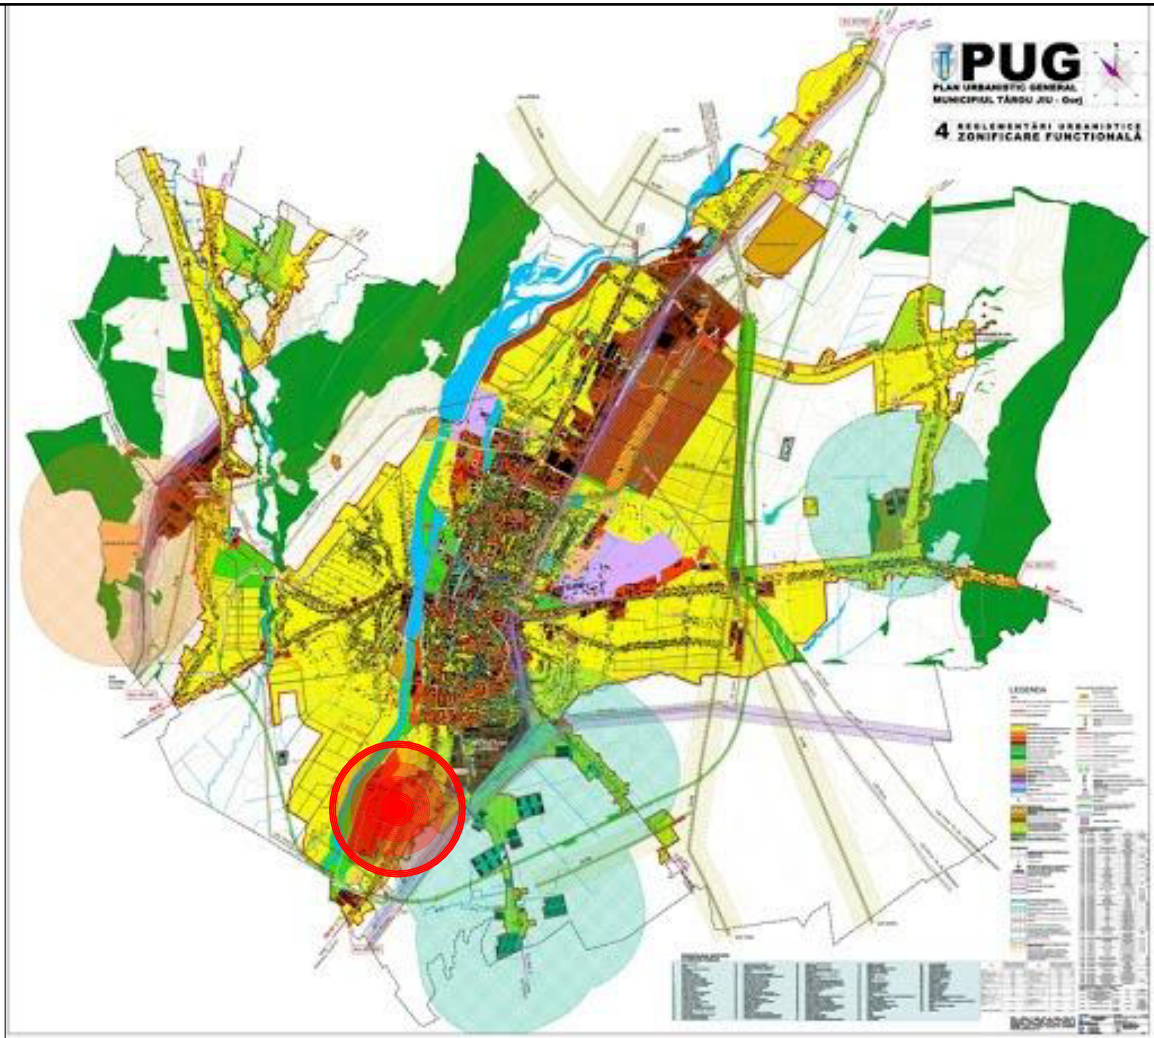

UNITATE TERITORIALĂ DE REFERINȚĂ NR. 23

PUG TARGU JIU	
(11.6) Fiecare zonă funcțională - formată din una sau mai multe subzone, este reprezentată printr-o culoare în cadrul municipiului Targu-Jiu, în conformitate cu următoarele zone funcționale:	
	C - ZONA CENTRALĂ
	L - ZONA LOCUINȚE
	IS - ZONA INSTITUȚII PUBLICE ȘI SERVICII INCLUSIV RISEBICI ȘI CĂMINARE
	I - ZONA UNITĂȚI INDUSTRIALE / DEPOZITE
	A - ZONA UNITĂȚI AGRICOLE
	P - ZONA PARC, SPORT, RECREERIE, TURISM, SPAȚII VERDE NATURALE, PĂDURI DE PROTECȚIE
	GC - ZONA GOSPODĂRIE COMUNALĂ
	TE - ZONA CONSTRUCȚII AFERENTE ECHIPĂRII TEHNICO-EDILITARE
	CC - ZONA CĂI DE COMUNICAȚIE ȘI CONSTRUCȚII AFERENTE
	S - ZONA CU DESTINAȚIE SPECIALĂ
	AH - ZONA TERENURI AFLATE PERMANENT SUB APE
	TF - ZONA TERENURI FORESTIERE

GC.s.23

IS.ct.23

CC.f.23

Ip.23.1

LIMITA

INTRAVILAN

UTR 22

UTR 29

UTR 24

P.p.23

P.p.23


I.23

A.C.IND. CRA


DN 66

CC.r.23

LEGENDA:

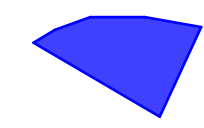

TERENURI STUDIAȚE

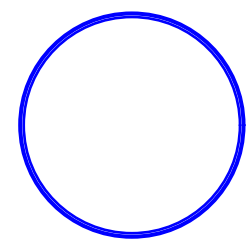

ZONA STUDIATA

PUZ PLAN URBANISTIC ZONAL 1

PLAN URBANISTIC ZONAL - ÎNCADRAREA ÎN TERITORIU



-Verificator	Nume	Semnătură	Cerința	referat/expertiza nr./data	
-Expert					
				Beneficiar:	Pr. nr:
				COICULESCU CORINA-OTILIA	93/2023
				Amplasament:	Faza:
				STR. TERMOCENTRALEI, NR. FN, MUN. TG-JIU, JUD. GORJ	P.U.Z.
				Proiect:	Plansa:
				ELABORARE PLAN URBANISTIC ZONAL: RECONVERSIE FUNCȚIONALĂ DIN SUBZONĂ DE GOSPODĂRIE COMUNALĂ, ÎN SUBZONĂ INDUSTRIALĂ, CONSTRUIRE HALE, SPAȚII COMERCIALE, BIROURI	NR.01
Specificație	Nume	Semnătură	Scara:	PLAN DE ÎNCADRARE ÎN TERITORIU	
Sef proiect	Arh. Căminu Iulian		1:5000 1:2000		
Proiectat	Arh. Căminu Iulian		Data:		
Desenat	Arh. Căminu Iulian		01. 2023		