


Data anunțului: 09.12.2025

INTENȚIE

DE ELABORARE PLAN URBANISTIC ZONAL

ARGUMENTARE:
STUDIU DE OPORTUNITATE PENTRU
ELABORARE PLAN URBANISTIC ZONAL
PENTRU CONSTRUIRE HALĂ DEPOZITARE ȘI
SERVICII

INIȚIATOR:
S.C. MIONOLEGIUS S.R.L.
PRIN ENACHE GHEORGHE MIOREL

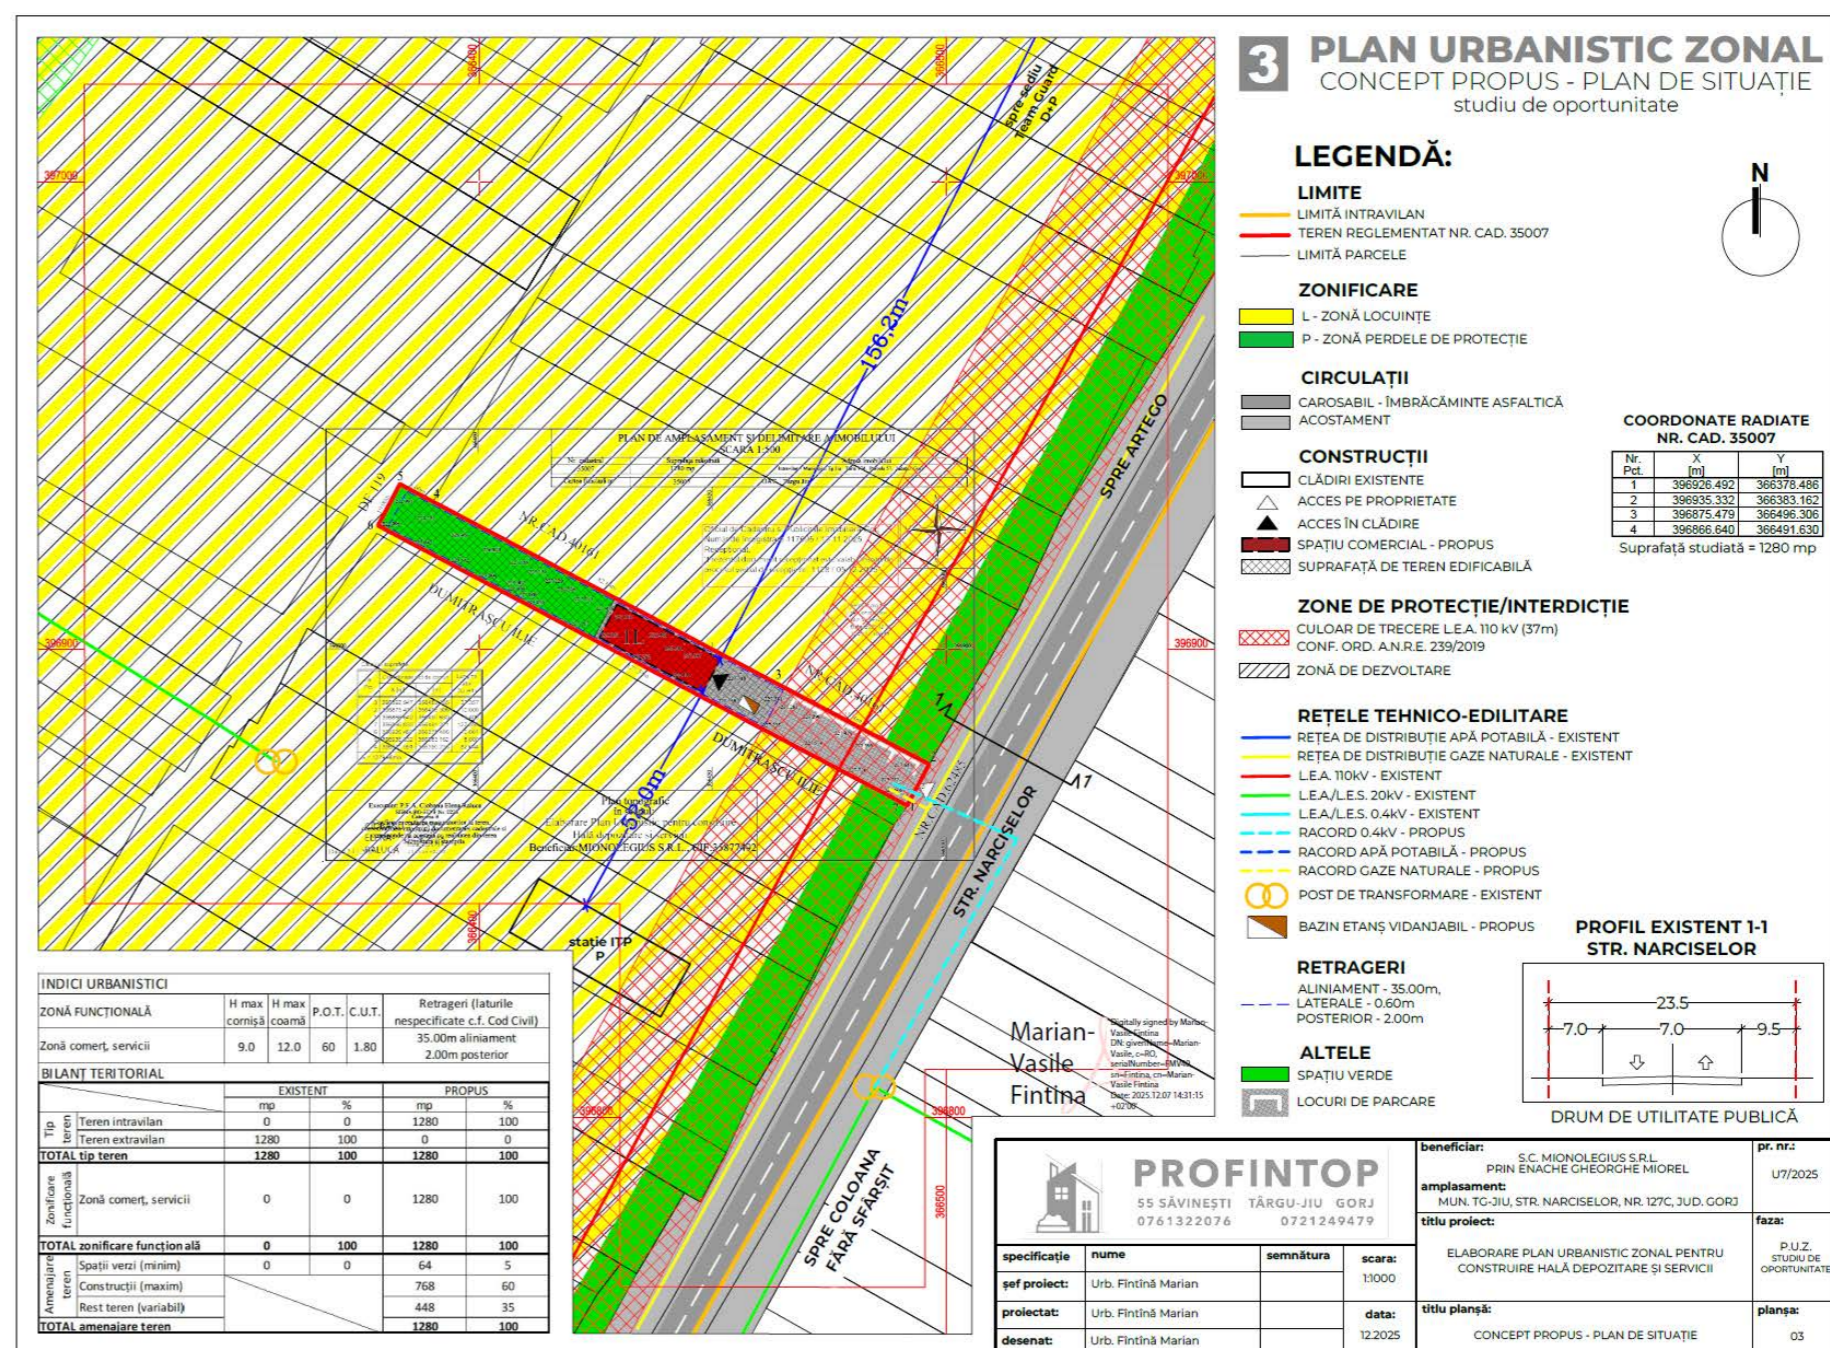

PUBLICUL ESTE

INVITAT SĂ TRANSMITĂ OBSERVAȚII ȘI PROPUNERI

privind intenția de elaborare a planului urbanistic zonal

în perioada 09.12.2025 - 19.12.2025

PERSOANA RESPONSABILĂ CU INFORMAREA ȘI CONSULTAREA PUBLICULUI:
LUNTRARU CRISTIAN

din cadrul Direcției de Urbanism și Amenajarea Teritoriului – Primăria Mun. Târgu Jiu
cu sediul în Târgu Jiu, Bd. Constantin Brâncuși, Nr. 19,
telefon 0253/213317, e-mail: luntrarucristian@targujiu.ro

Observațiile pot fi transmise pe adresa de mail luntrarucristian@targujiu.ro sau pot fi
înregistrare la Centrul pentru Informarea Cetățenilor din cadrul
Primăriei Municipiului Târgu Jiu până la data de 19.12.2025

Observațiile sunt necesare în vederea stabilirii cerințelor de eliberare a Avizului de Oportunitate.

Răspunsul la observațiile transmise va fi comunicat, în scris (la cerere) și poate fi
consultat la sediul Municipiului Târgu Jiu.

Documentația poate fi consultată pe site-ul Primăriei Municipiului Târgu Jiu
www.targujiu.ro în secțiunea Consultare și informare publică PUG/PUZ/PUD
și la sediul Primăriei Municipiului Târgu Jiu.