


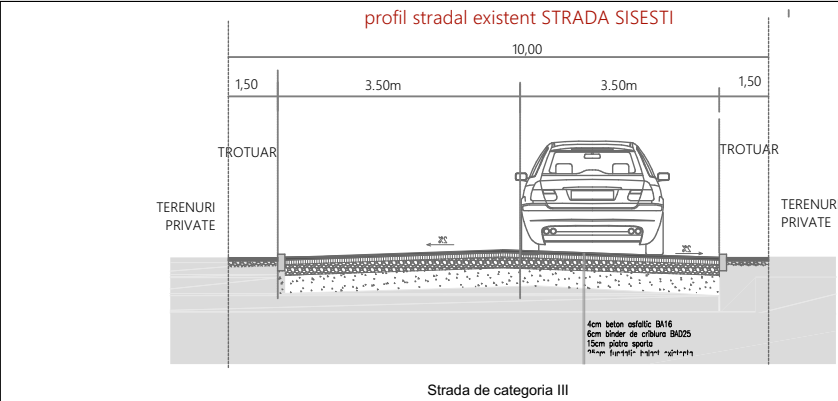


PUZ

PLUGARU GHEORGHE, PLUGARU MARIA, PLUGARU MARIUS, CEASULEONTINA, COSTESCU IONUT, TUDOR ELENA JANINA SERBAN MARIAN, SERBAN VIOLETA, VINTILA NICOLAE, VINTILA GEORGETA, SCAFES ADRIAN, SCAFES IONICA

SITUATIA EXISTENTA

2

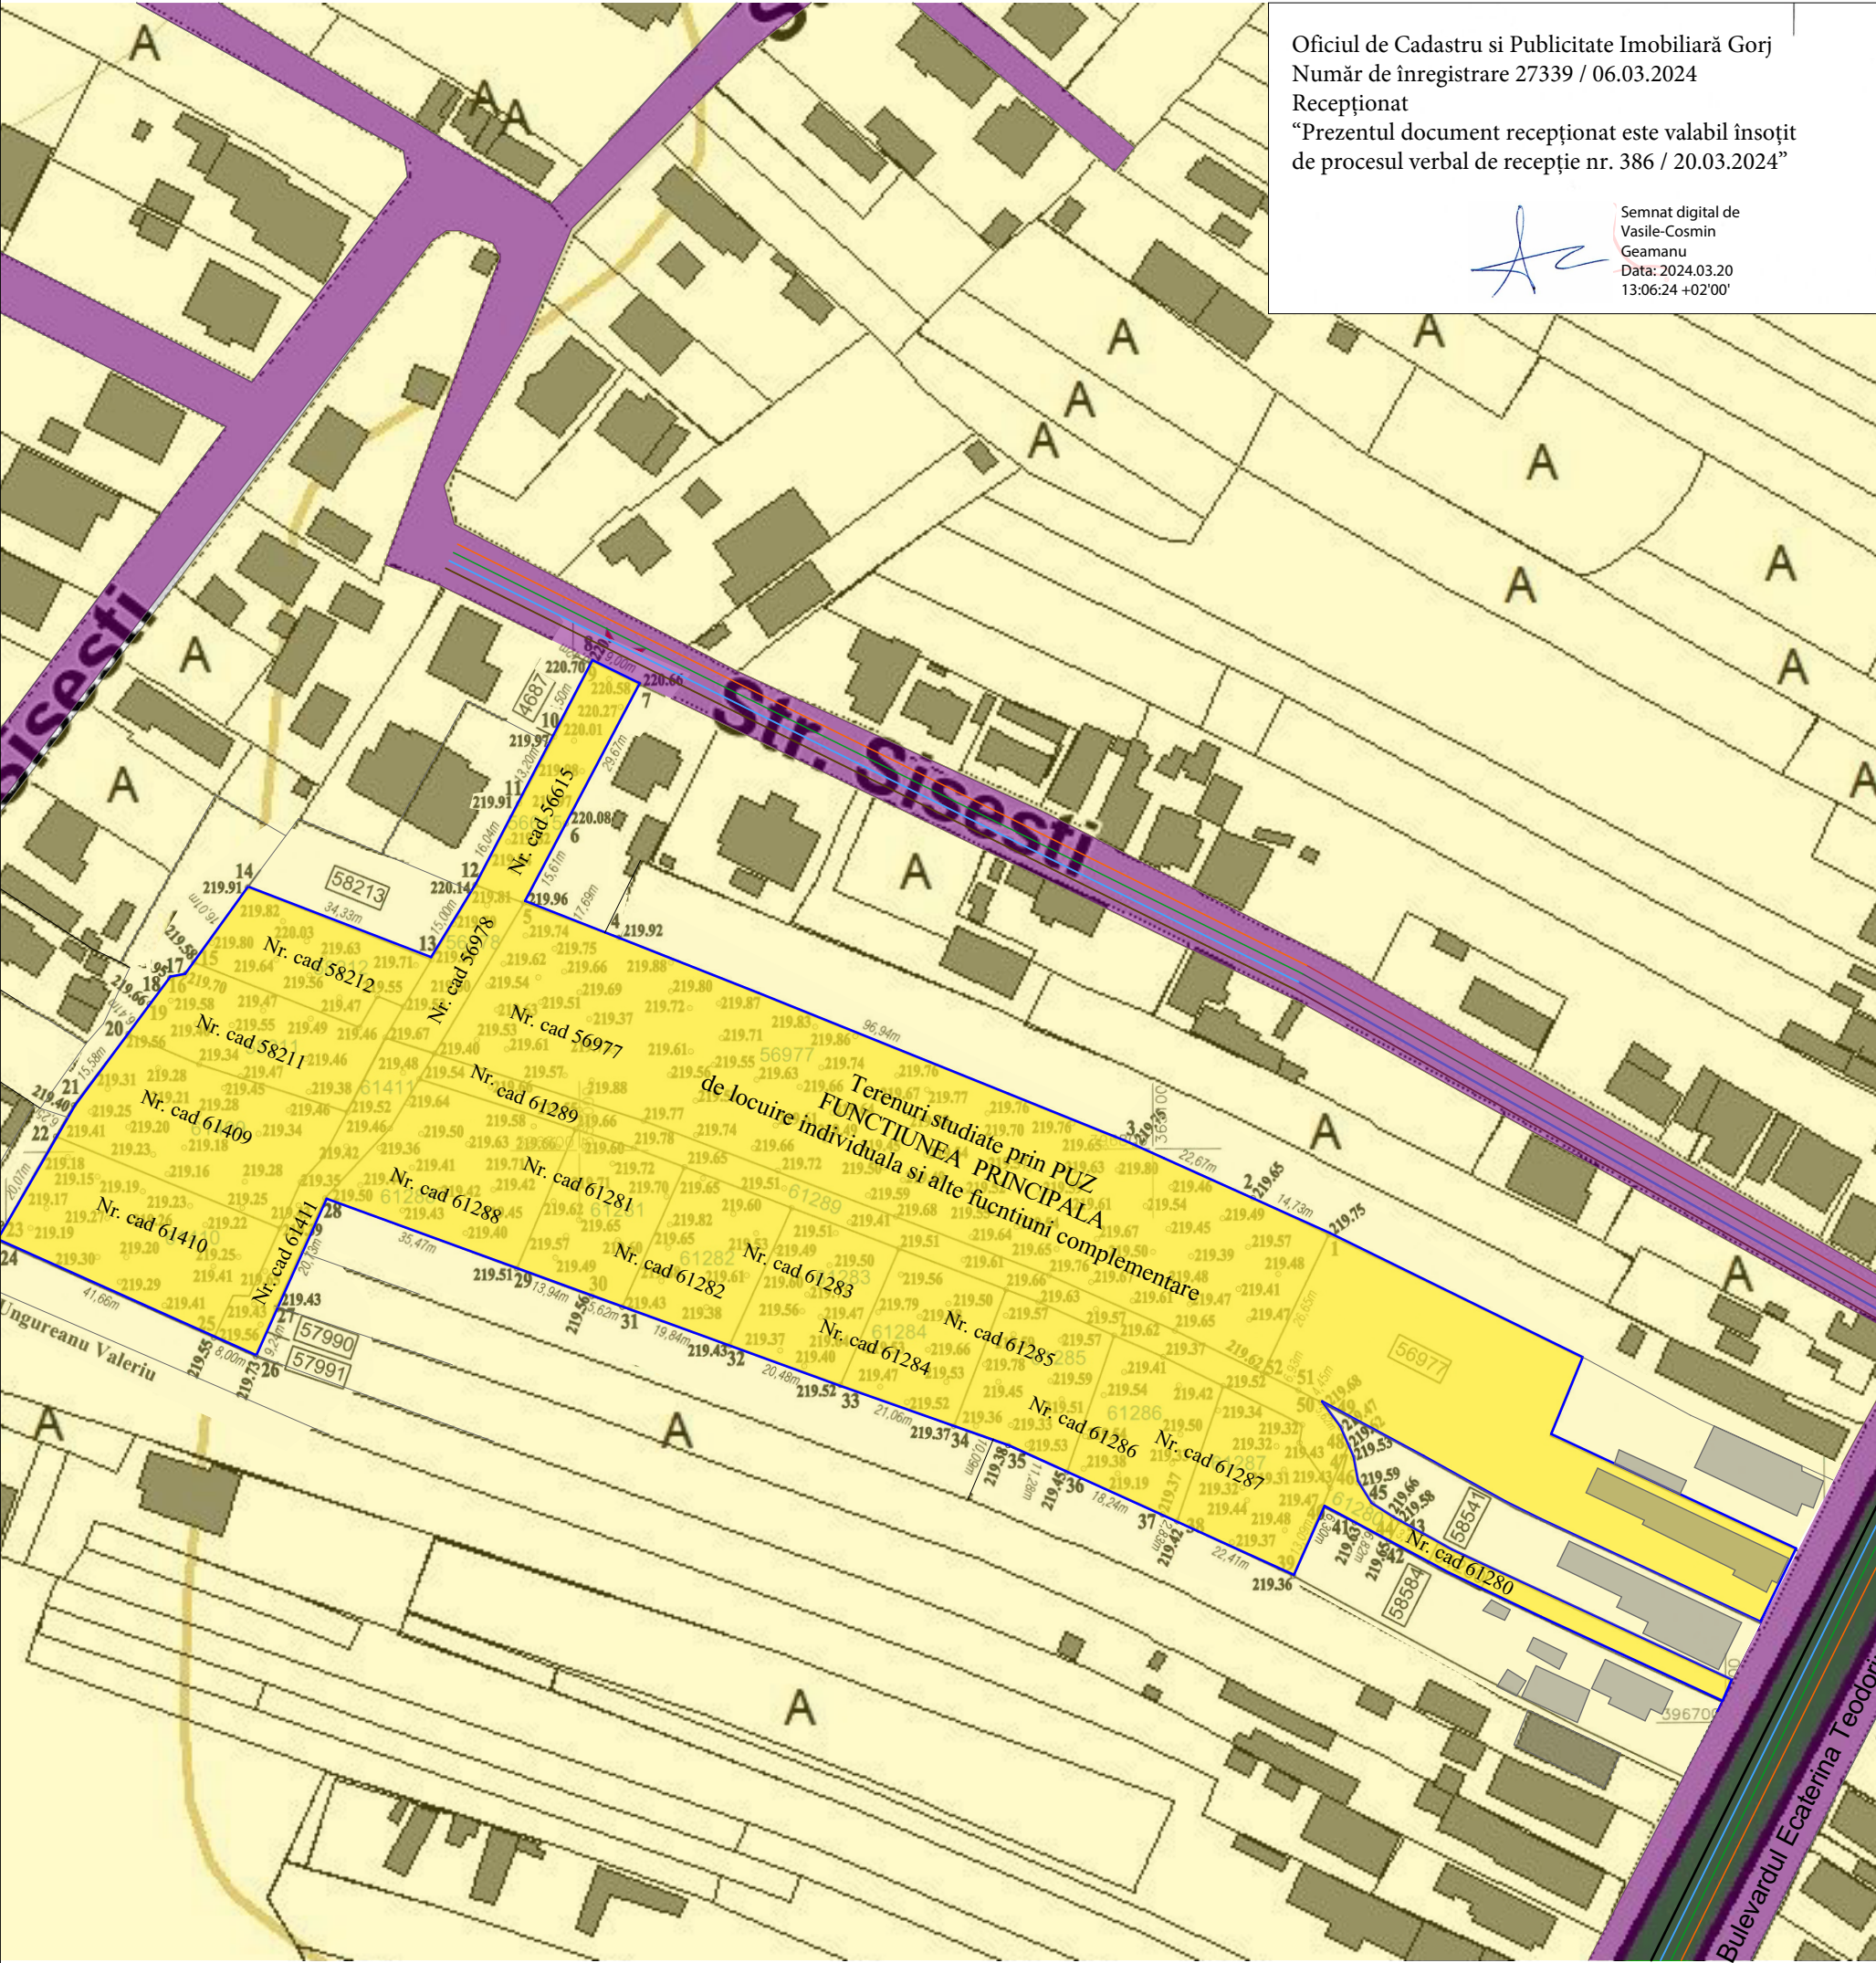

UTR. 1- Zona de LOCUINTE INDIVIDUALE

Amplasamentul studiat este situat in Municipiului Targu Jiu, strada Sisesti, nr. 7B, in partea de nord a orasului, fiind format din 18 parcele de teren, identificate cu numarerele cadastrale 56977, 56615, 56978, 58212, 58211, 61410, 61409, 61411, 61289, 61288, 61287, 61285, 61284, 61286, 61281, 61282, 61283, 61280 si avand suprafata 16.013 mp.

Folosinta si destinatia actuala : curti, constructii , vie, livada si arabil

Destinatia terenului - conform PUG: U.T.R. 1 - Zona de dezvoltare locuinte individuale

LEGENDA

- Limita teren studiat
- Suprafata teren intravilan =16 013,00mp
- Teren studiat prin PUZ
- Cai de circulatie publice strada Sisesti si Bulevardul Ecaterina Teodorescu
- Acces auto si pietonal
- Zona invecinata cu locuinte individuale
- Retele publice de utilitati existente (curent, gaze, canalizare si apa)

Referat verificare nr...../ 2024				
-Verificator -expert	Nume	Semnătura	Cerința	referat/expertiză, nr./data
 S.C. ArhiGuide SRL Str.9 mai , Nr.24, Et.1, Mun. Târgu Jiu, Jud. Gorj 0741.51.52.53 office @arhiguide.ro Cont :RO4381RLRONCRT 0383992201 CUI:37044863			Beneficiar:	Proiect nr.
			PLUGARU GHEORGHE, PLUGARU MARIA, PLUGARU MARIUS, CEASU LEONTINA, COSTESCU IONUT, TUDOR ELENA JANINA SERBAN MARIAN, SERBAN VIOLETA, VINTILA NICOLAE, VINTILA GEORGETA, SCAFES ADRIAN, SCAFES IONICA	27/2024
Specificatie	Nume	Semnatura	Scara:	Titlu proiect:
Șef proiect	arh. Pasăre Viorel Dorel		1-1000	Elaborare PUZ pentru construire locuinte individuale cu reconfigurare parcele
Proiectat	arh.Pirvulescu Alina-Mihaela		Data:	Faza:
Desenat	arh.Pirvulescu Alina-Mihaela		08.2024	P.U.Z.
			Titlu planșă :	Planșa nr.
			SITUATIA EXISTENTA 56977, 56615, 56978, 58212, 58211, 61410, 61409, 61411, 61289, 61288, 61287, 61285, 61284, 61286, 61281, 61282, 61283, 61280	U-02