

PUZ PLAN URBANISTIC ZONAL


SC NATURA HOLDING SRL
ECHIPAREA EDILITARA

4



LIMITĂ TEREN STUDIAT Steren = 3.225,00 mp
CONSTRUCȚIE EXISTENTĂ POT existent = 13,25% CUT existent = 0,464
Sc propus = 1.290,00 mp, Sd = 5.160,00 mp POT propus = 40,00% CUT propus = 1,60

VERIFICATOR EXPERT	NUME	SEMNĂTURA	CERINȚA	REFERAT/EXPERTIZĂ NR./DATA
S.C. PVD ARHITECT S.R.L. Nr. REG. COM J18/759/1993; C.U.I. RO 4447762				BENEFICIAR: SC NATURA HOLDING SRL AMPLASAMENT: MUN. TG.-JIU, STR. LOTRULUI F.N., NR. CAD. 64749, JUD. GORJ
SPECIFICAȚIE	NUME	SEMNĂTURA	SCARA 1: 1.000	TITLU PROIECT: PLAN URBANISTIC ZONAL (PUZ) PENTRU RECONVERSIE FUNCȚIONALĂ DIN SUBZONĂ I.G. UNITĂȚI INDUSTRIALE ÎN SUBZONĂ DE LOCUINȚE COLECTIVE ȘI FUNCȚIUNI COMPLEMENTARE
Șef proiect	Arh. Pasăre Viorel Dorel			FAZA: P.U.Z.
Proiectat	Ing. Dijmărescu Claudia		DATA: dec. 2023	TITLU PLANȘĂ: REGLEMENTĂRI EDILITARE
Desenat	Arh. Pasăre Alexandra Cristina			PLANȘA NR. 4

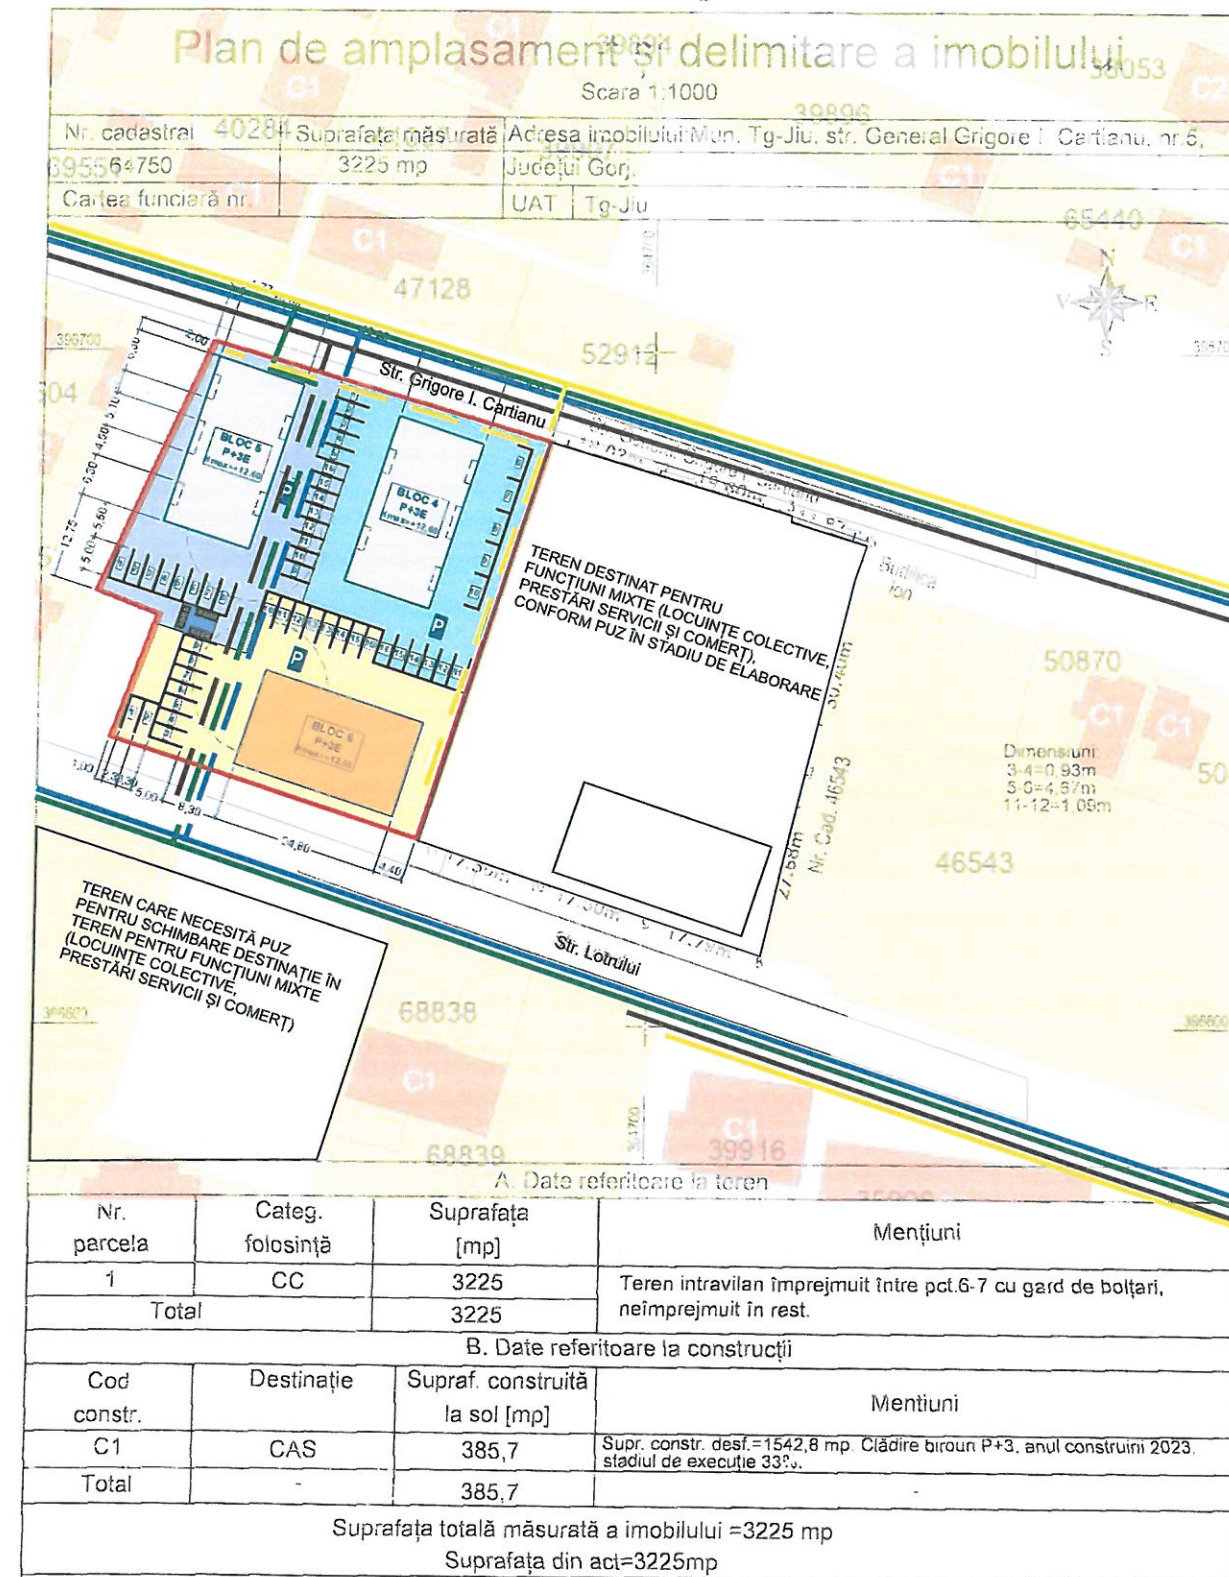

REȚEA ELECTRICĂ EXISTENTĂ
REȚEA APĂ EXISTENTĂ
REȚEA CANALIZARE EXISTENTĂ
REȚEA GAZE EXISTENTĂ

REȚEA ELECTRICĂ PROPUȘĂ
REȚEA APĂ PROPUȘĂ
REȚEA CANALIZARE PROPUȘĂ
REȚEA GAZE PROPUȘĂ