

JUDEȚUL GORJ
PRIMĂRIA MUNICIPIULUI
TG-JIU


VIZAT SPRE NESCHIMBARE

construire
anexa la autorizația de





desființare

49 din 12.02.24

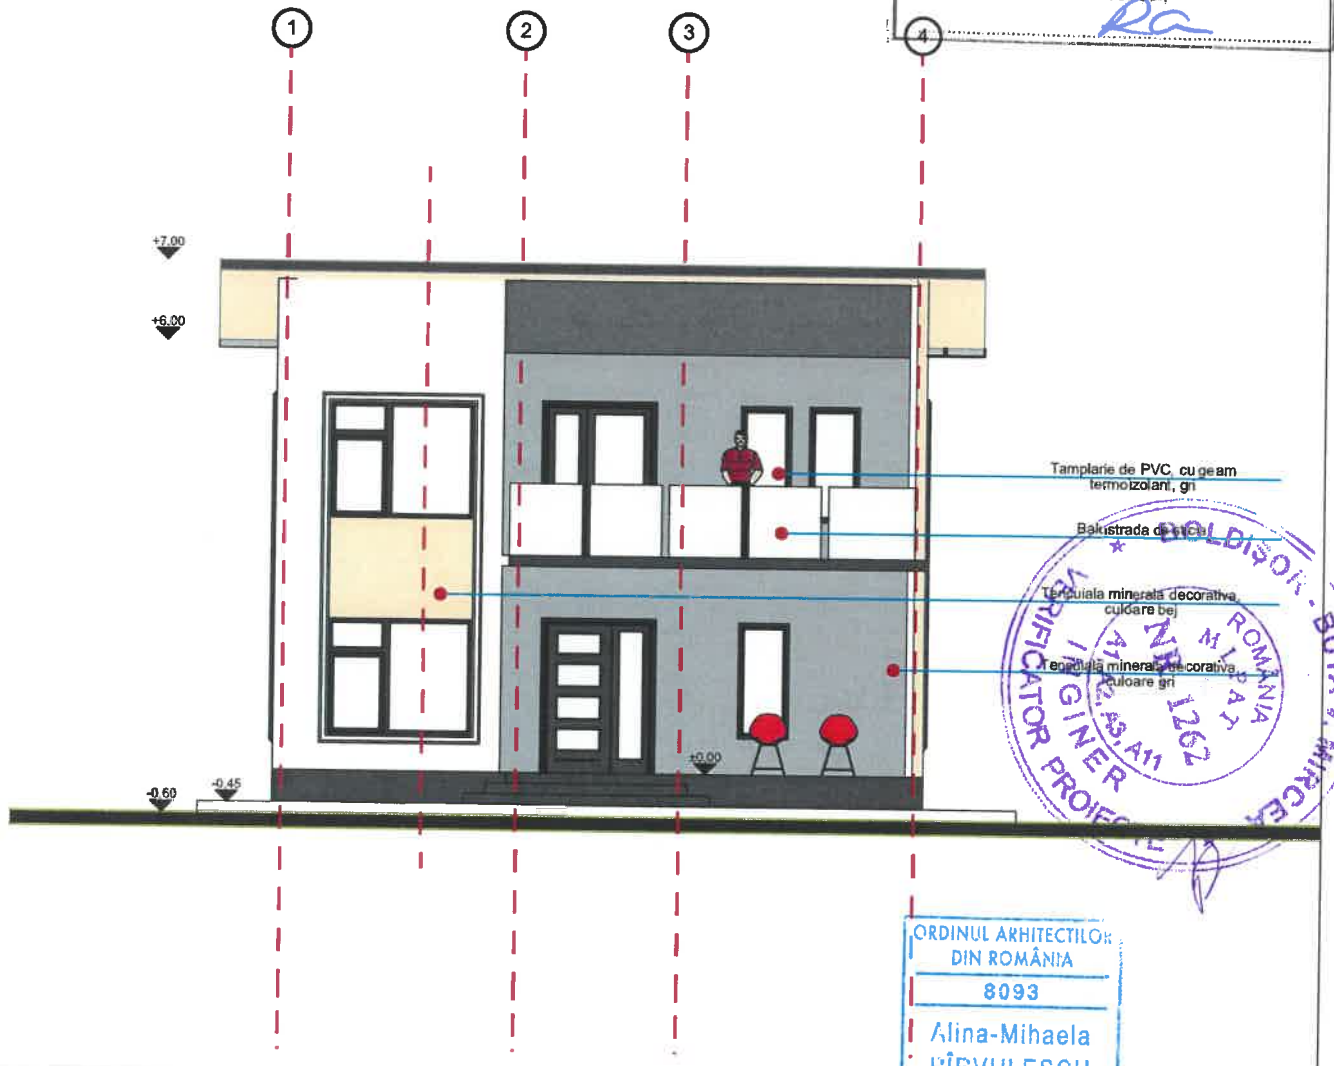
Arhitect șef,
RC



ORDINUL ARHITECTILOR
DIN ROMANIA
8093
Alina-Mihaela
PIRVULESCU


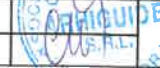
				Referat verificare nr...../ 2023	
-Verificator -expert	Nume	Semnătura	Cerința	referat/expertiză , nr./data	
 <p>S.C. ArhiGuide SRI Str.9 mai, Nr.24, Et.1, Mun. Târgu-Jiu, Jud. Gorj 0741.51.52.53 office@arhiguide.ro Cant. :RO 438TRLRONCRT 0389992201 CUI:37044863</p>			Beneficiar :	Panaite George	Proiect nr. 61/2023
Specificatie	Nume	Semnatura	Scara :	Titlu proiect :	Faza:
Șef proiect	Arh. Pivulescu Alina-Mihaela		1:100	Documentatie tehnica pentru autorizarea lucrarilor de construire "locuinta P+1, anexe gospodaresti si imprejmuire teren"	D.T.A.C.
Proiectat	Arh. Pivulescu Alina-Mihaela		Data:	Titlu planșă :	Planșa nr.
Desenat	Arh. Pivulescu Alina-Mihaela		07.2023	Fatada principala (Sud - Vest)	A-05

JUDEȚUL GORJ
 PRIMĂRIA MUNICIPIULUI
 TÂRGUIU
VIZAT SPRE NESCHIMBARE
 Anexa la autorizația de
 desființare
 nr. **49** din **12.02.2023**
 Arhitect șef.
RC

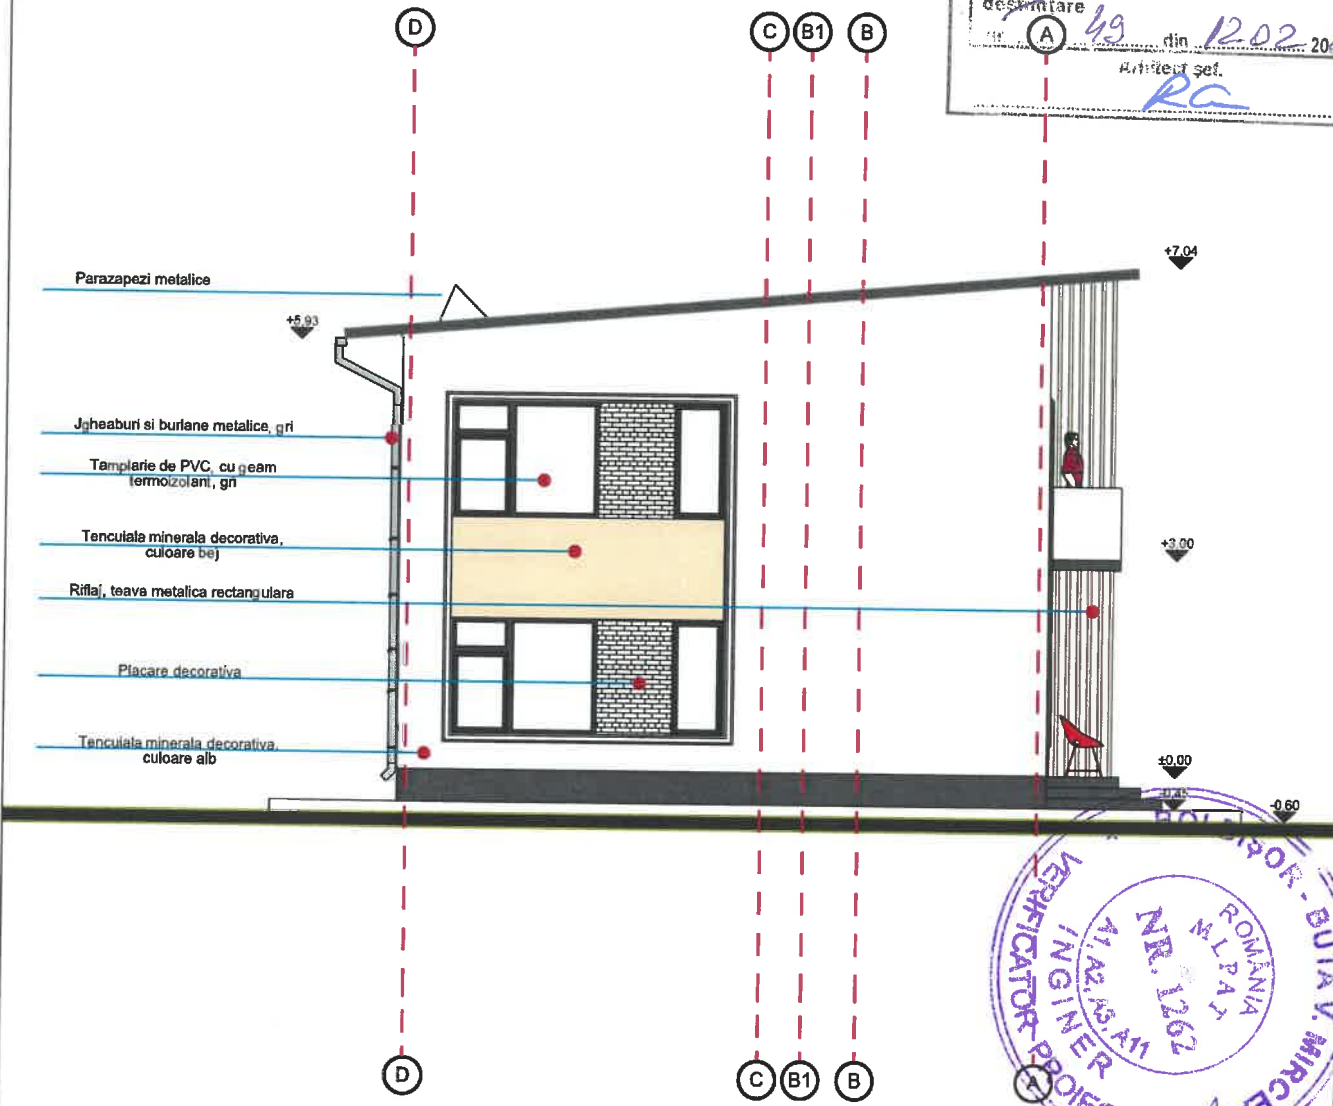

ORDINUL ARHITECTILOR
 DIN ROMÂNIA
 8093
**Alina-Mihaela
 PÎRVULESCU**

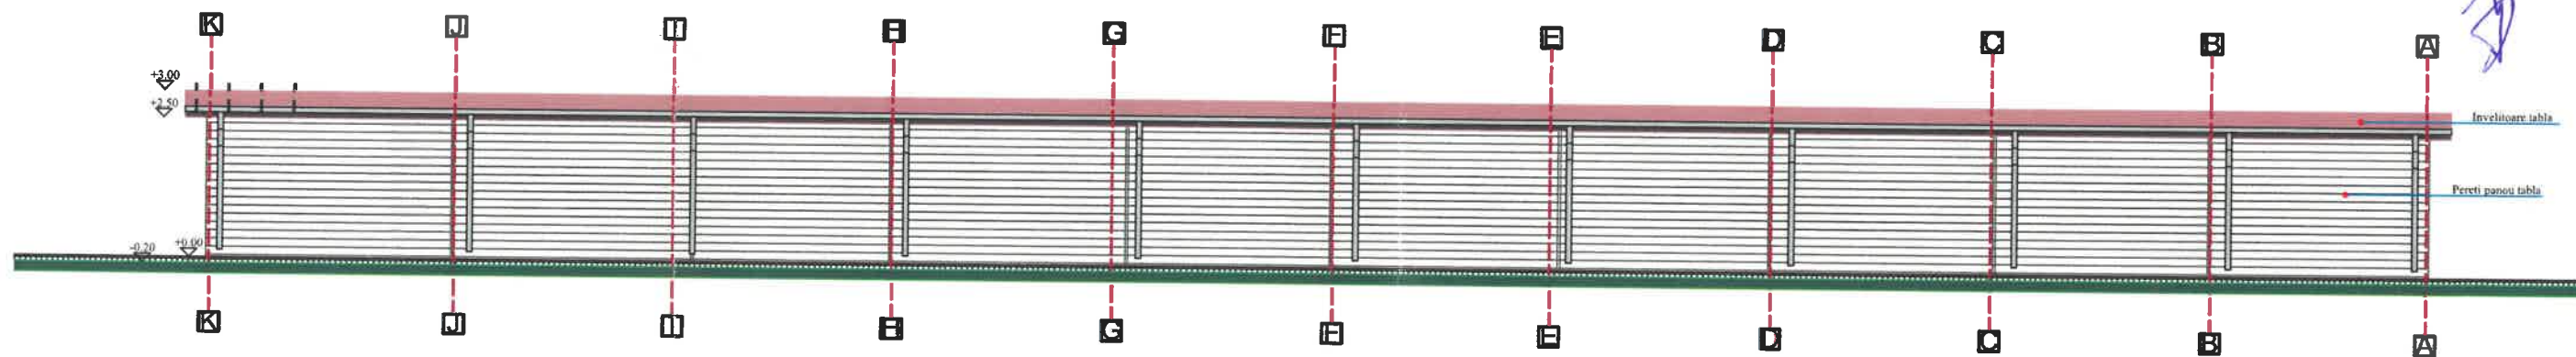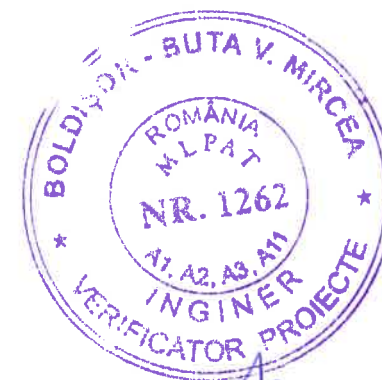

				Referat verificare nr. 8093 din 07.2023
-Verificator -expert	Nume	Semnătura	Cerința	referat/expertiză, nr./data
	S.C. ArhiGuide SRL Str. 9 mai, Nr. 24, Et. 1, Mun. Târgu Jiu, Jud. Gorj 0741.51.52.53 office@arhiguide.ro Cont: RO 4381RLRONCNR1 0383992201 CUI: 37044853		Beneficiar:	Proiect nr.
			Panaite George	61/2023
Specificatie	Nume	Semnatura	Scara:	Titlu proiect:
Șef proiect	Arh. Pîrvulescu Alina-Mihaela		1:100	Documentație tehnică pentru autorizarea lucrărilor de construire "locuința P+1, anexe gospodărești și împrejurimi teren"
Proiectat	Arh. Pîrvulescu Alina-Mihaela		Data:	Faza:
Desenat	Arh. Pîrvulescu Alina-Mihaela		07.2023	D.T.A.C.
				Titlu planșă:
				Fatada locuința laterala stanga (Nord - Vest)
				Planșa nr.
				A-07




JUDEȚUL GORJ
 PRIMĂRIA MUNICIPIULUI
 TG-JIU

VIZAT SPRE NESCHIMBARE
 construire
 Anexa la autorizația de
 desființare
 Nr. 59 din 12.02.2024
 Arhitect șef,
KA

ORDINUL ARHITECTILOR
 DIN ROMANIA
 8093
 Alina-Mihaela
 PIRVULESCU
 Arhitect cu drept de semnătură

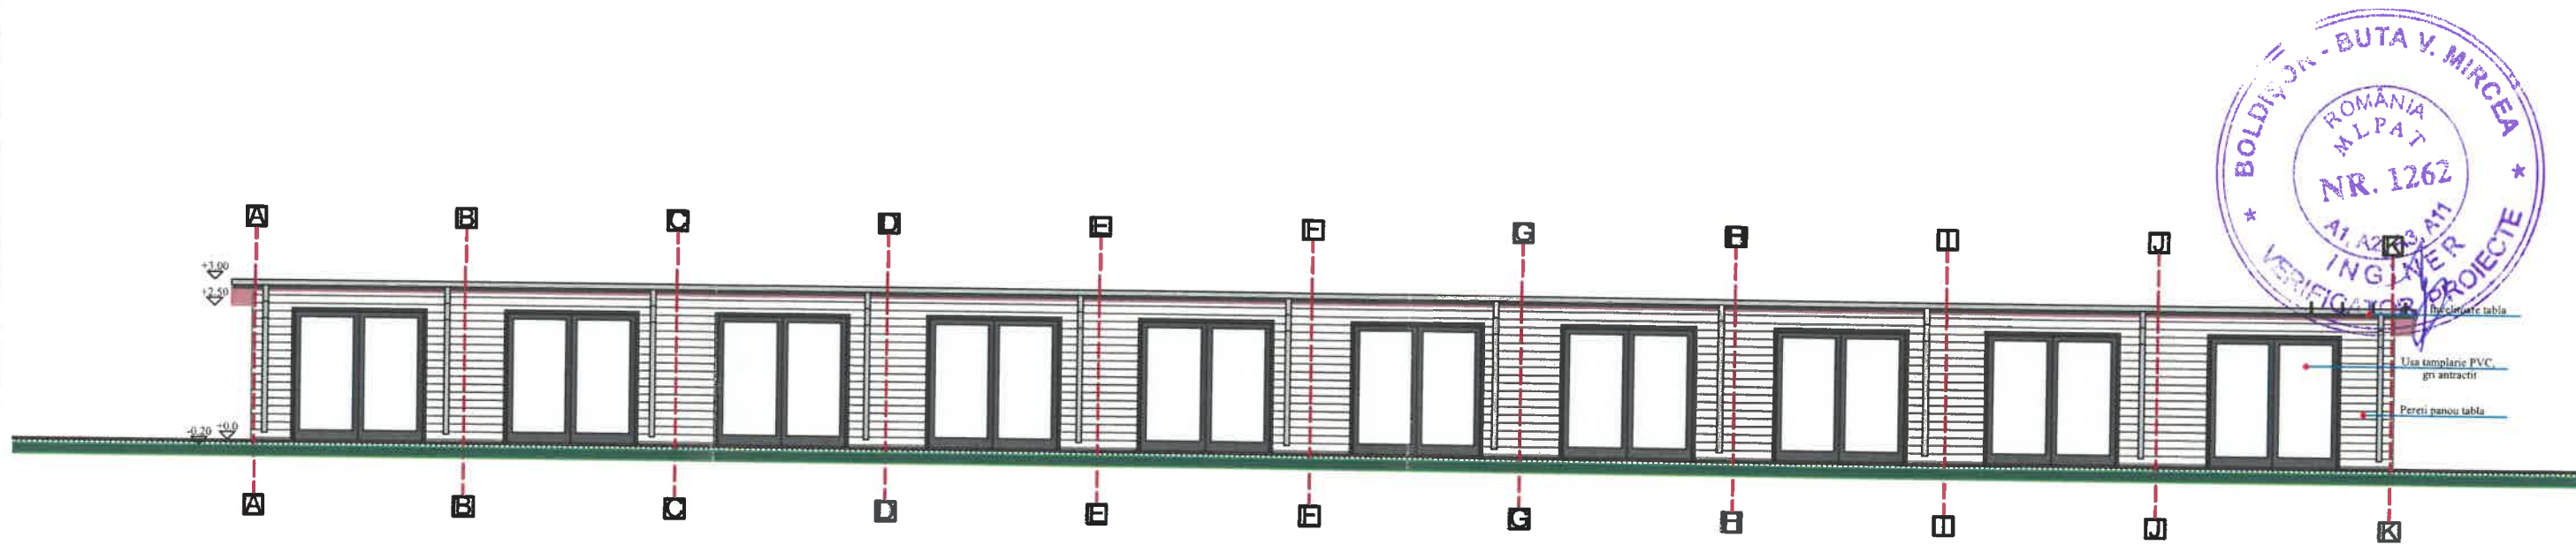

				Referat verificare nr...../ 2023	
-Verificator -expert	Nume	Semnătura	Cerința	referat/expertiză , nr./data	
 S.C. ArhiGuide SRL Str.9 mai Nr.24, B.1, Mun. Târgu-Jiu, Jud. Gorj 0741.51.52.53 office@arhiguide.ro Cont:RO4381RLRNCRT03853992201 CUI:37044843			Beneficiar :	Proiect nr.	
				Panaite George	61/2023
Specificatie	Nume	Semnătura	Scara :	Titlu proiect :	Faza:
Șef proiect	Arh. Pîrvulescu Alina-Mihaela		1:100	Documentație tehnică pentru autorizarea lucrărilor de construire "locuința P+1, anexe gospodărești și împrejurire teren"	D.T.A.C.
Proiectat	Arh. Pîrvulescu Alina-Mihaela		Data :	Titlu planșă :	Planșa nr .
Desenat	Arh. Pîrvulescu Alina-Mihaela		07.2023	Fatada garaje Nord- Est	A-13



JUDEȚUL GORJ
 PRIMĂRIA MUNICIPIULUI
 TG-JIU

VIZAT SPRE NESCHIMBARE
 construire
 Anexa la autorizația de
 destinație
 Nr. 45 din 12.02.2024
 Arhitect șef,
RC

ORDINUL ARHITECTILOR
 DIN ROMANIA
 6093
 Alina-Mihaela
 PÎRVULESCU
 Arhitect cu drept de semnătură


				Referat verificare nr...../ 2023	
-Verificator -expert	Nume	Semnătura	Cerința	referat/expertiză , nr./data	
 S.C. ArhiGuide SRL Str.9 mai Nr.24, Et.1, Mun. Târgu-Jiu Jud. Gorj 0741.51.52.53 office@arhiguide.ro Cont:RO438TRLRNCR0383992201 CUI:37044863			Beneficiar:	Proiect nr.	
				Panaite George	61/2023
Specificatie	Nume	Semnătura	Scara :	Titlu proiect :	Faza:
Șef proiect	Arh. Pîrvulescu Alina-Mihaela		1:100	Documentatie tehnica pentru autorizarea lucrarilor de construire "locuinta P+1, anexe gospodaresti si imprejurire teren"	D.T.A.C.
Proiectat	Arh. Pîrvulescu Alina-Mihaela		Data:	Titlu planșă :	Planșa nr .
Desenat	Arh. Pîrvulescu Alina-Mihaela		07.2023	Fatada garaje Sud- Vest	A-14

JUDEȚUL GORJ
 PRIMĂRIA MUNICIPIULUI
 TG-JIU



VIZAT SPRE NESCHIMBARE
 construire
 Anexa la autorizația de

deslințare
 din 12.02.2024

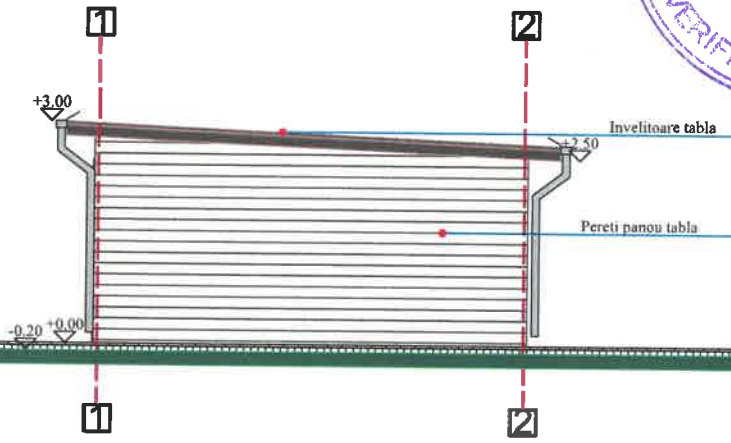Arhitect șef,
 RC



ORDINUL ARHITECTILOR
 DIN ROMANIA
 8093
 Alina-Mihaela
 PÎRVULESCU
 Arhitect cu drept de semnătură

				Referat verificare nr...../ 2023	
-Verificator -expert	Nume	Semnătura	Cerința	referat/expertiză , nr./data	
 S.C. ArhiGuide SRL Str.9 mai, Nr.24, Et.1, Mun. Târgu-Jiu, Jud. Gorj 0741.61.62.63 office@arhiguide.ro Cont:RO43871910NCP10383992201 CUI:37044863			Beneficiar:	Proiect nr.	
			Panaite George	61/2023	
Specificatie	Nume	Semnătura	Scara :	Titlu proiect :	Faza:
Șef proiect	Arh. Pîrvulescu Alina-Mihaela		1:100	Documentație tehnica pentru autorizarea lucrărilor de construire "locuința P+1, anexe gospodărești și împrejurire teren"	D.T.A.C.
Proiectat	Arh. Pîrvulescu Alina-Mihaela		Data:	Titlu planșă :	Planșa nr.
Desenat	Arh. Pîrvulescu Alina-Mihaela		07.2023	Fatada garaje Sud- Est	A-12