


Terenul studiat este situat in UTR 29 - zona lacuri Vadeni, subzona P.o. +IS (parc orasenesc-institutii si servicii publice) documentatie elaborata in anul 1995 situatia existenta (in anul 2023) - zona de locuinte si functiuni complementare
 Pentru zona studziata se prevad
 P.O.T. existent= 30%
 C.U.T. existent = 0.00

Observatii:

Parcela de teren studziata este de 690.00 mp si apartine beneficiarului lucrarii CIDS FOUR YOU S.R.L. reprezentata prin Danciu Ionela.
 In prezent pe terenul studiat nu exista niciun fel de constructii.


Nr. Pct.	X [m]	Y [m]
7	395415.137	363382.799
8	395412.360	363382.322
9	395400.057	363380.212
10	395398.615	363364.276
11	395397.427	363351.153
12	395396.925	363346.777
1	395395.668	363335.798
2	395396.516	363335.722
3	395408.536	363334.652
4	395410.607	363334.468
5	395411.801	363346.783
6	395413.628	363365.617

Suprafata masurata= 690 mp

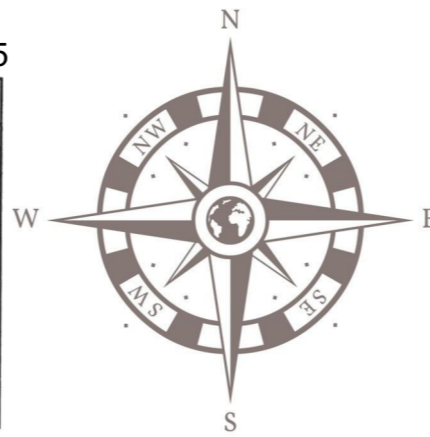

LEGENDA

- Stalp electric
- Trotuar

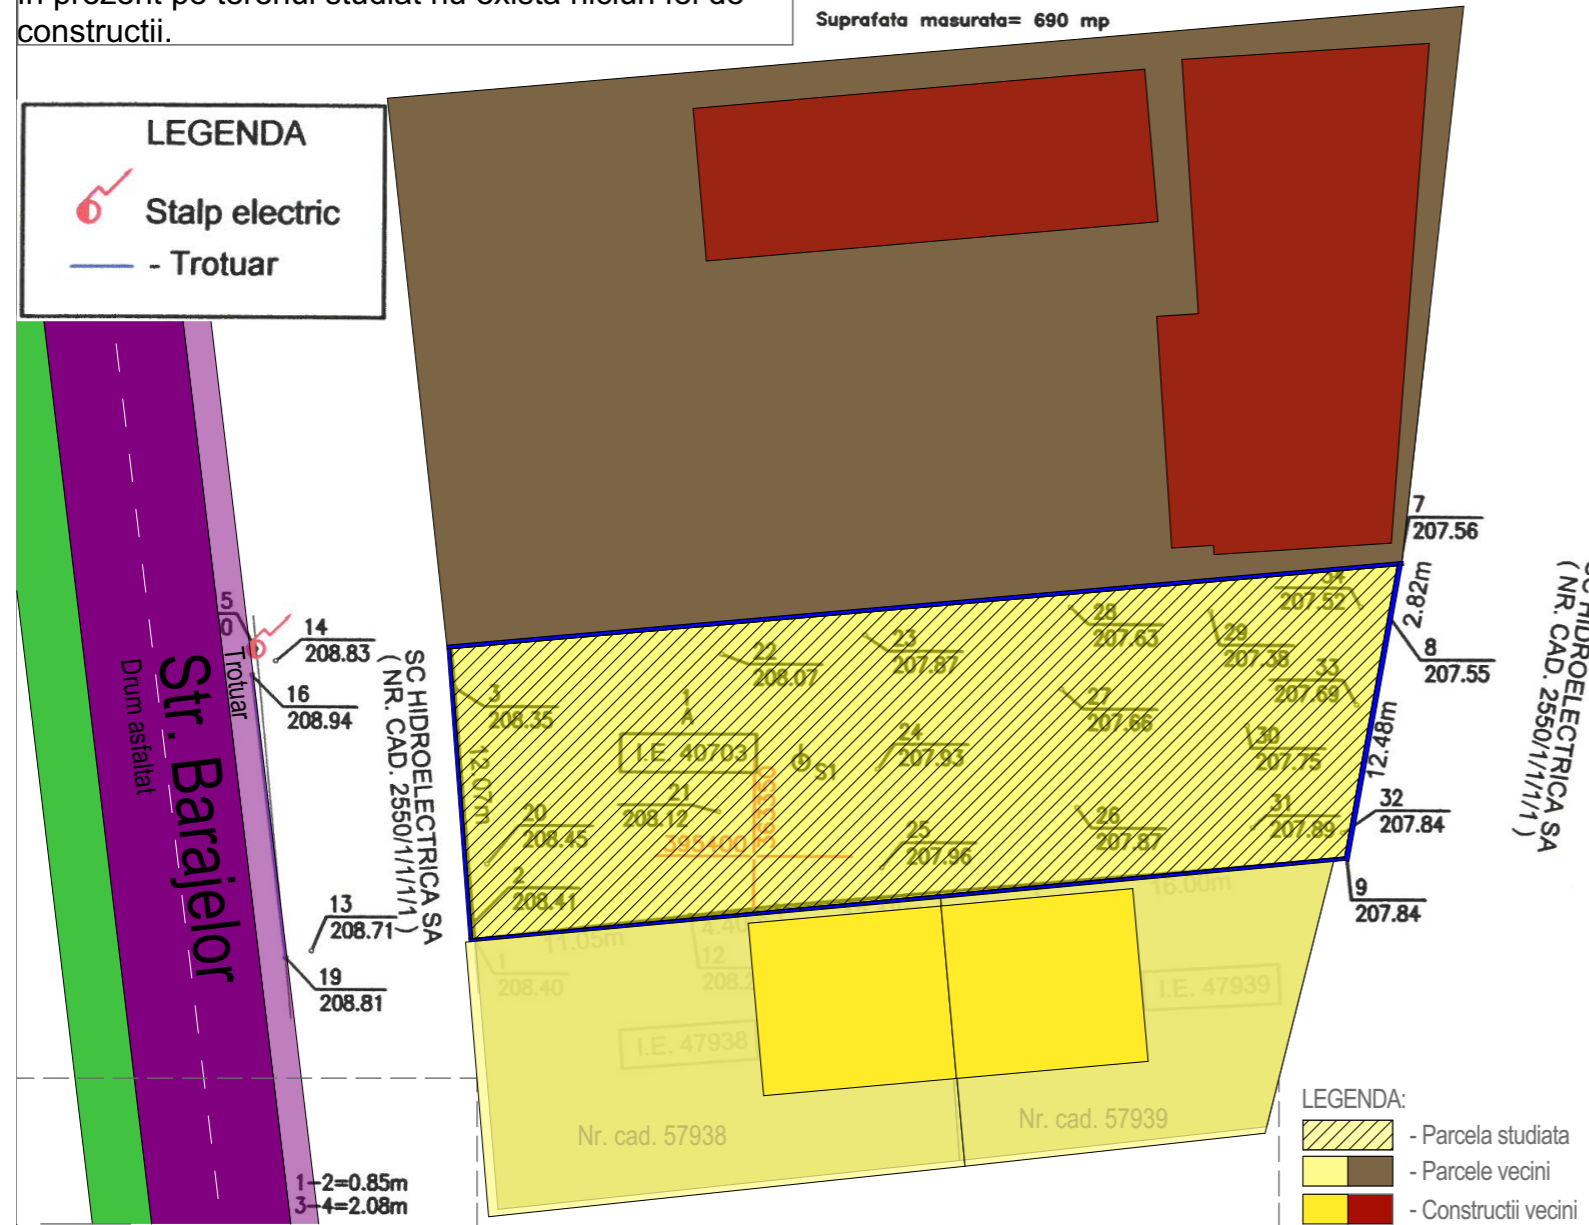

PUZ PLAN URBANISTIC ZONAL

Beneficiar : S.C. CIDS FOUR YOU S.R.L. prin Danciu Ionela
 Mun. Tg-Jiu, Str. Barajelor. nr. FN, Jud. Gorj

2



Cerinta	-Verificator -Expert	Nume :	Semnătură :	referat/expertiza nr./data	
Proiectant general : search studio srl Str. Tudor Vladimirescu, nr.1-17, cam. 13, Tg Jiu Tel 0353.414.908, email: search.studio@yahoo.com		Nume :	Semnătură :	Beneficiar : S.C. CIDS FOUR YOU S.R.L. prin Danciu Ionela Amplasament : Mun. Tg-Jiu, Str. Barajelor, nr. FN, Jud. Gorj	
		Data : nov.2023	Sef proiect : Arh. Hortopan Alexandru	Denumire : <u>Elabotare PUZ „Dezvoltare zona de servicii turistice, agrement, comert. prestari servicii”</u>	PR. NR.: 178/2023
		Sc. 1/500	Desenat : Arh. Hortopan Alexandru	Titlu plansa : SITUATIE EXISTENTA	P.U.Z. U.02