
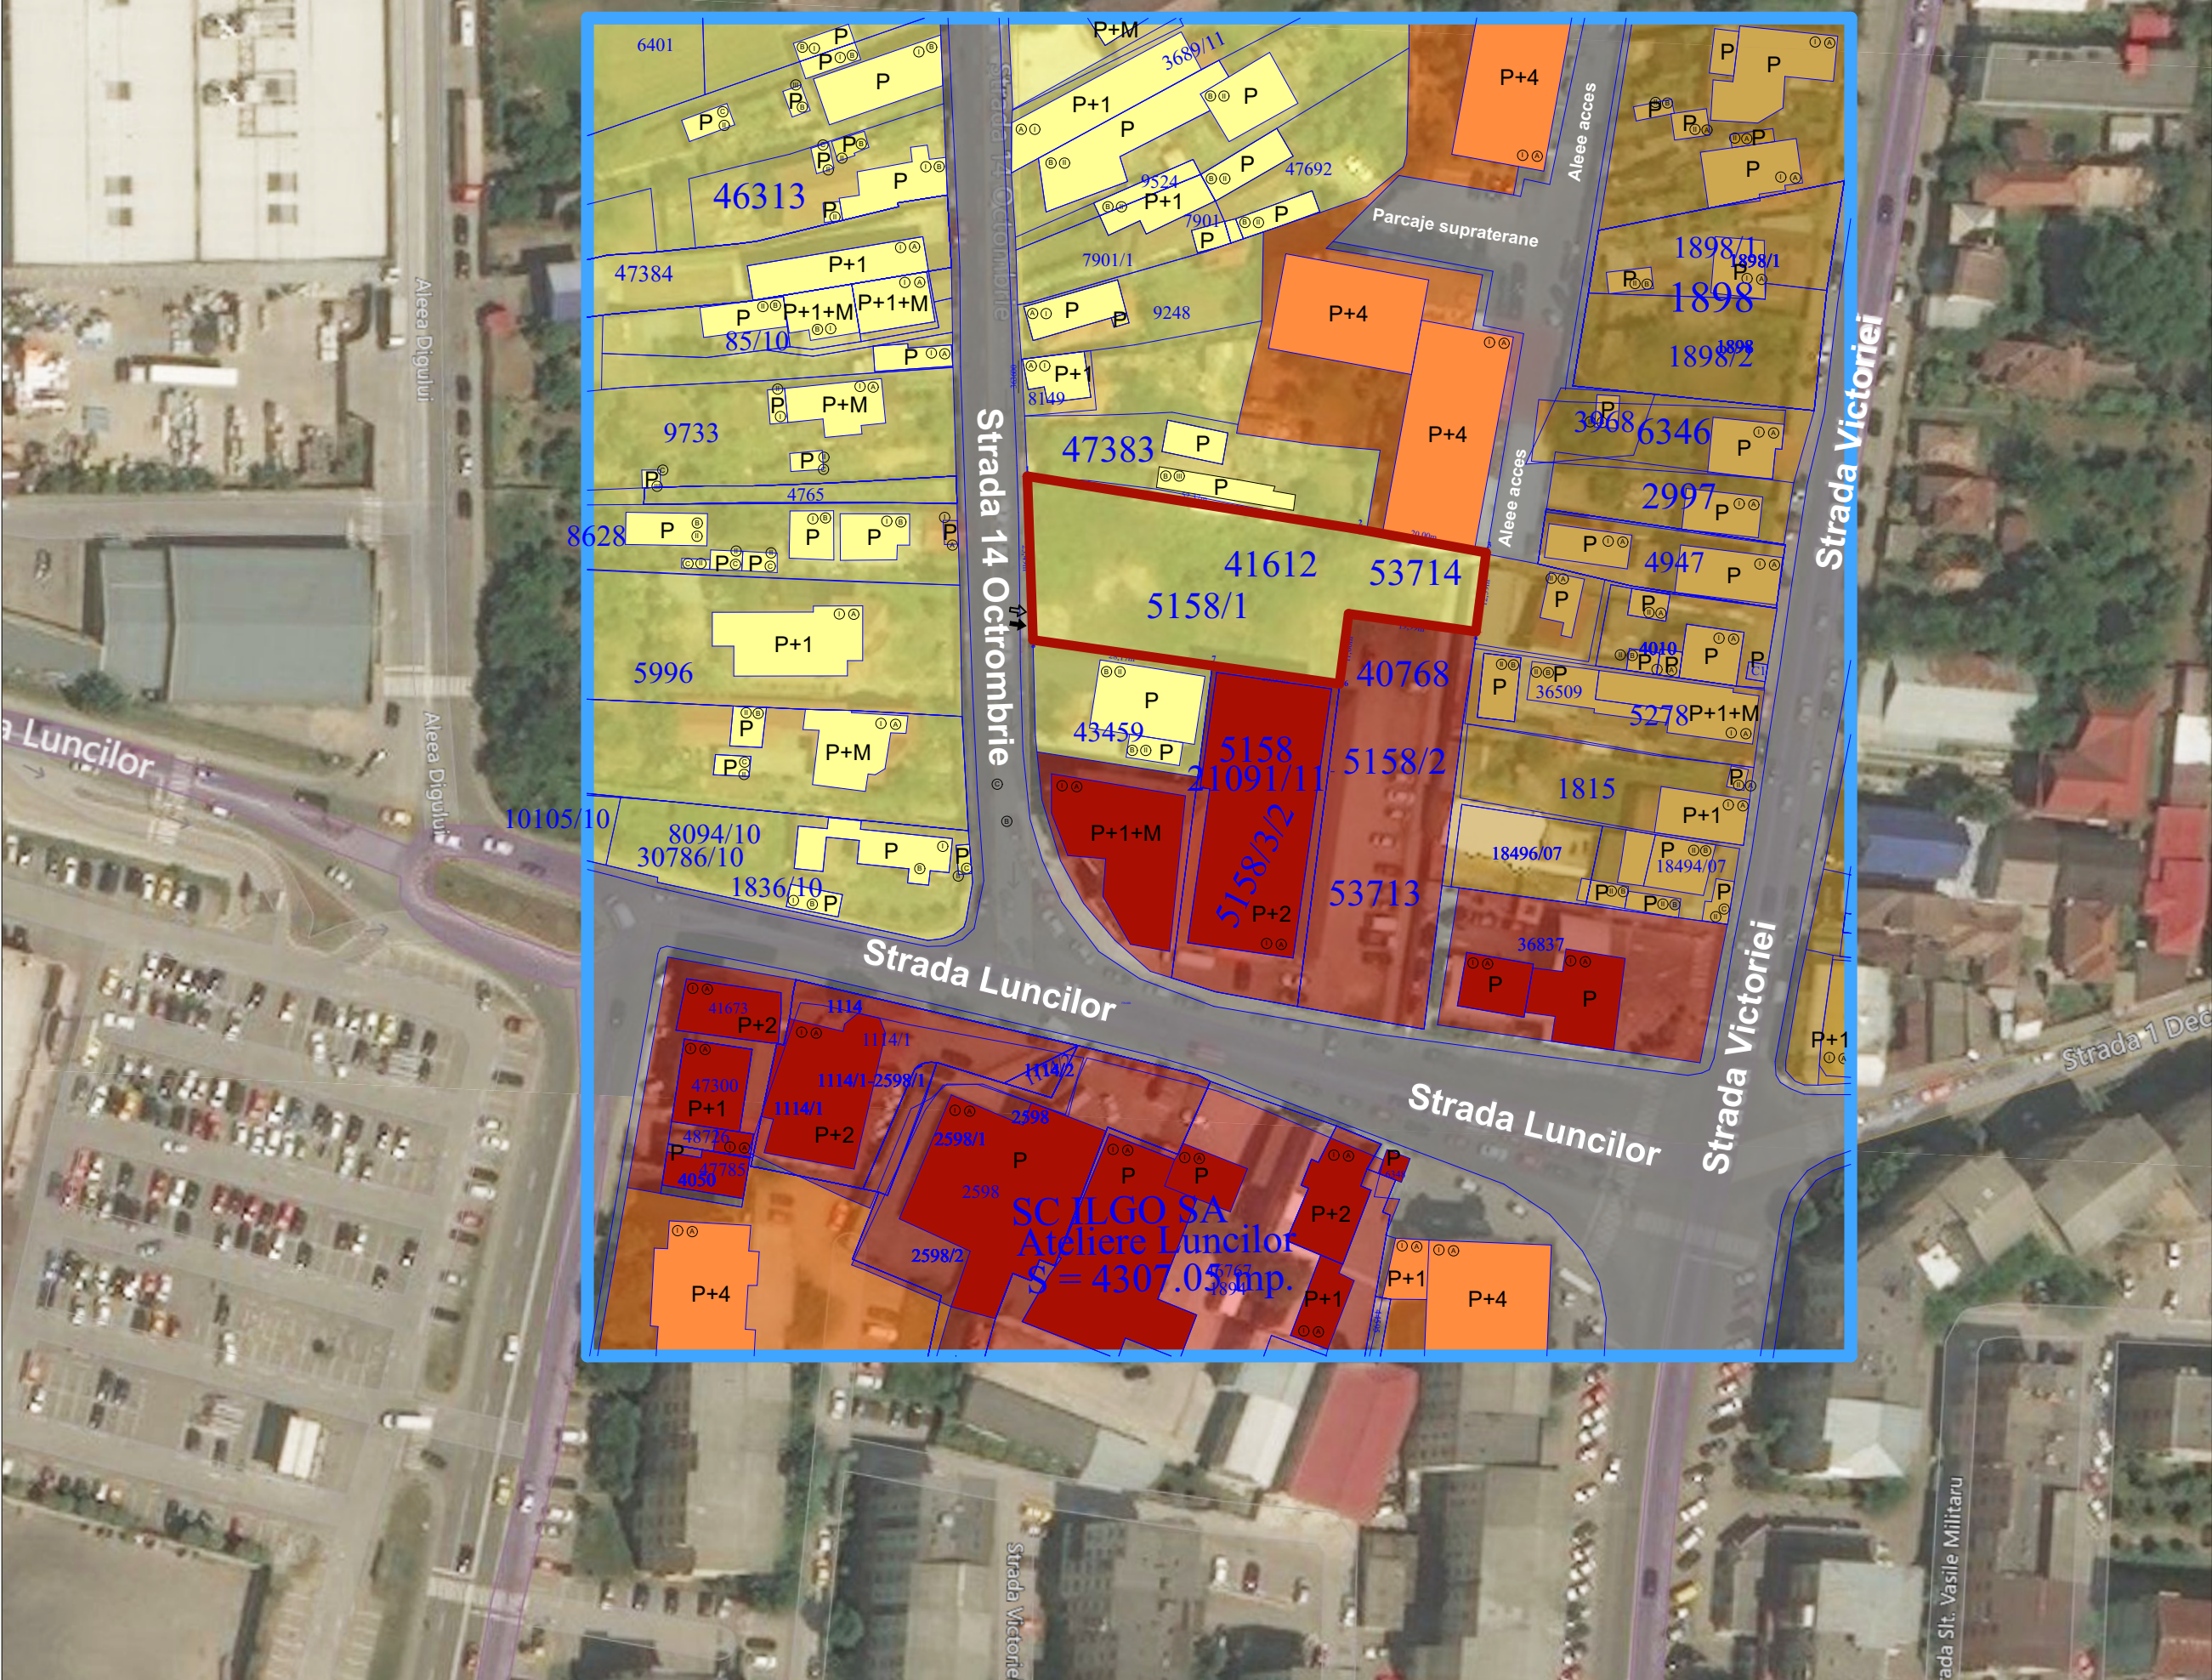


INDICATORI URBANISTICI

REGIM DE INALTIME	nu este prevazut
POT _{MAXIM} ADMIS	30.00%
CUT _{MAXIM} ADMIS	0.9

BILANT TERITORIAL

SUPRAFATA STUDIATA	1494.00 m²
CONSTRUCTII	0.00 m²
SPATII VERZI	0.00 m²
CIRCULATI PIETONALE	0.00 m²
CIRCULATI CAROSABILE	0.00 m²

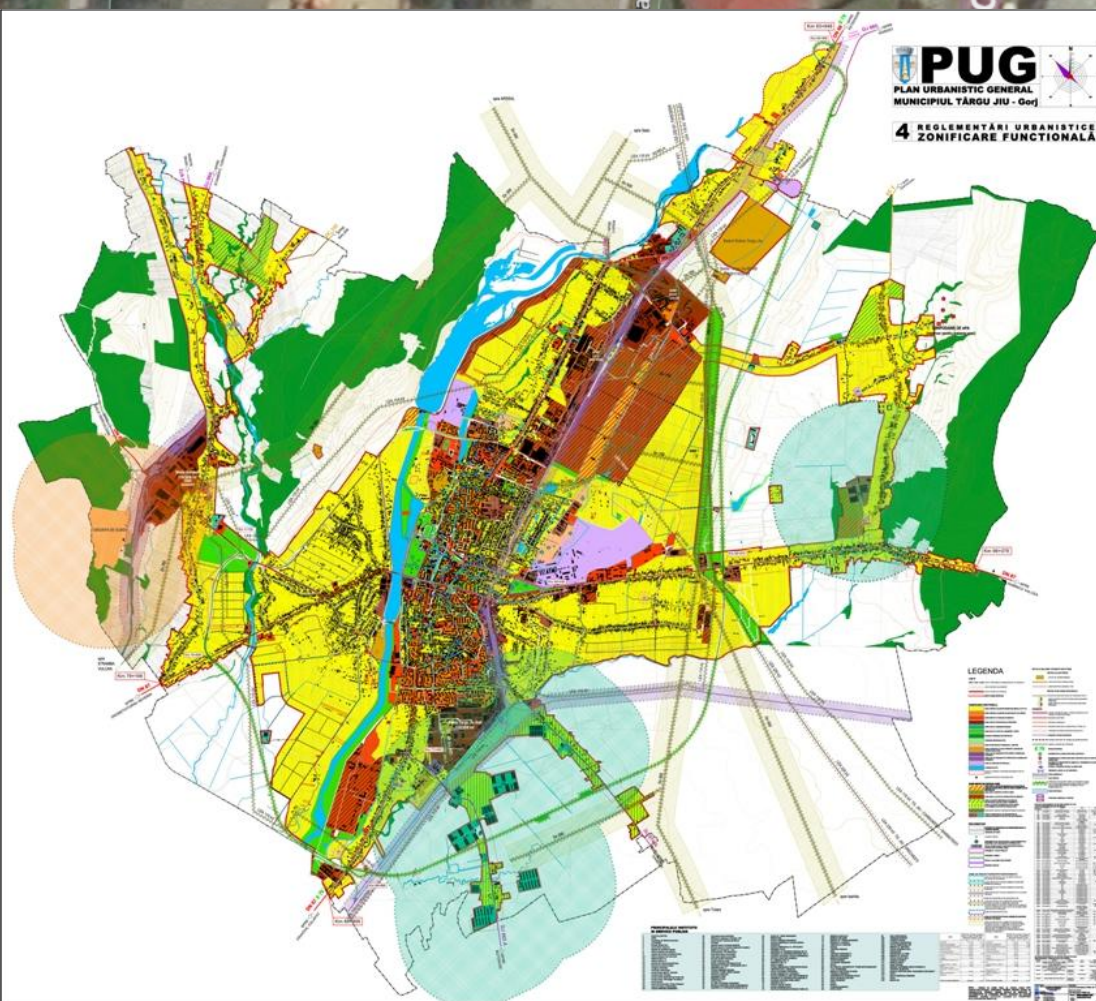

NOTA :

PLAN URBANISTIC ZONAL

Str. 14 Octombrie, F.N., Mun. Tg-Jiu, Jud. Gorj

LEGENDA :

	LIMITA TERITORIULUI STUDIAT
	LIMITA DE PROPRIETATE
	LIMITE TOPO INSCRISE IN C.F. EXISTENTE
	IMPREJMUIRE
	CIRCULATII AUTO EXISTENTE
	CIRCULATII PIETONALE EXISTENTE
	ACCESE AUTO PE PARCELE / AMPLASAMENTE
	ACCESE CAROSABILE PE PARCELE / AMPLASAMENTE
	SPATII VERZI PUBLICE PRIVATE

P, P+1, ... P+4

	FUNCTIUNE REZIDENTIALA - LOCUINTE SI FUNCTIUNI COMPLEMENTARE
	FUNCTIUNI DE LOCUINTE CU PARTER COMERCIAL SI FUNCTIUNI COMPLEMENTARE
	FUNCTIUNI DE LOCUIRE COLECTIVA EXISTENTE
	FUNCTIUNI MIXTE - LOCUINTE COLECTIVE SI COMERT LA PARTER
	FUNCTIUNI COMERCIALE SI SERVICII

	DRUMURI CU IMBRACAMINTE ASFALTICA
	DRUMURI DE ACCES IN INCINTA CU IMBRACAMINTE ASFALTICA SAU DALE
	DRUMURI SI PLATFORME NEMODERNIZATE

☐ (A) CLADIRI AFLATE IN STARE BUNA

☐ (B) CLADIRI AFLATE IN STARE MEDIOCRA

☐ (C) CLADIRI AFLATE IN STARE REA

- ☐ I CLADIRI CU STRUCTURA DURABILA
- ☐ II CLADIRI CU STRUCTURA SEMIDURABILA
- ☐ III CLADIRI CU STRUCTURA NEDURABILA

Verificator Expert	NUME			REFERAT / EXPERTIZA NR.: DATA :	
		SEMNTATURA	Cerinta		
	icon XT graphics S.R.L. Str. Hidrocentralei, Nr.43, Bl.43, Sc.1, Et.1, Ap.3, Mun. Tg-Jiu, Jud. Gorj www.atelierdeproiectare.com		Nr. inreg.: J18/186/2012 CUI: 30028135	BIRSESCU MIHAI Str. Meteor, Nr. 37, Mun. Tg-Jiu, Jud. Gorj	Proiect numarul: 141/2018
SPECIFICATIE	NUME	SEMNTATURA	Scara : 1/1000	Titlu proiect: SCHIMBARE FUNCTIUNE DIN LOCUINTE INDIVIDUALE IN LOCUINTE COLECTIVE, REGLEMENTARI URBANISTICE Str. 14 Octombrie, F.N., Mun. Tg-Jiu, Jud. Gorj	Faza : PUZ + AVIZE Plansa nr.: A02
SEF PROIECT	arh. TIRIPLICA I. ION DANIEL				
PROIECTAT	arh. FLORESCU DUMITRU		Data: 2018		
DESENAT	arh. TIRIPLICA I. ION DANIEL			Titlu planse: SITUATIA EXISTENTA - REGLEMENTARI URBANISTICE -	