P.U.Z. PLAN URBANISTIC ZONAL - ZONA NARCISELOR

MUNICIPIUL TÂRGU JIU - jud Gorj

PLANȘĂ SITUAȚIE PROPUSĂ - REGIM JURIDIC

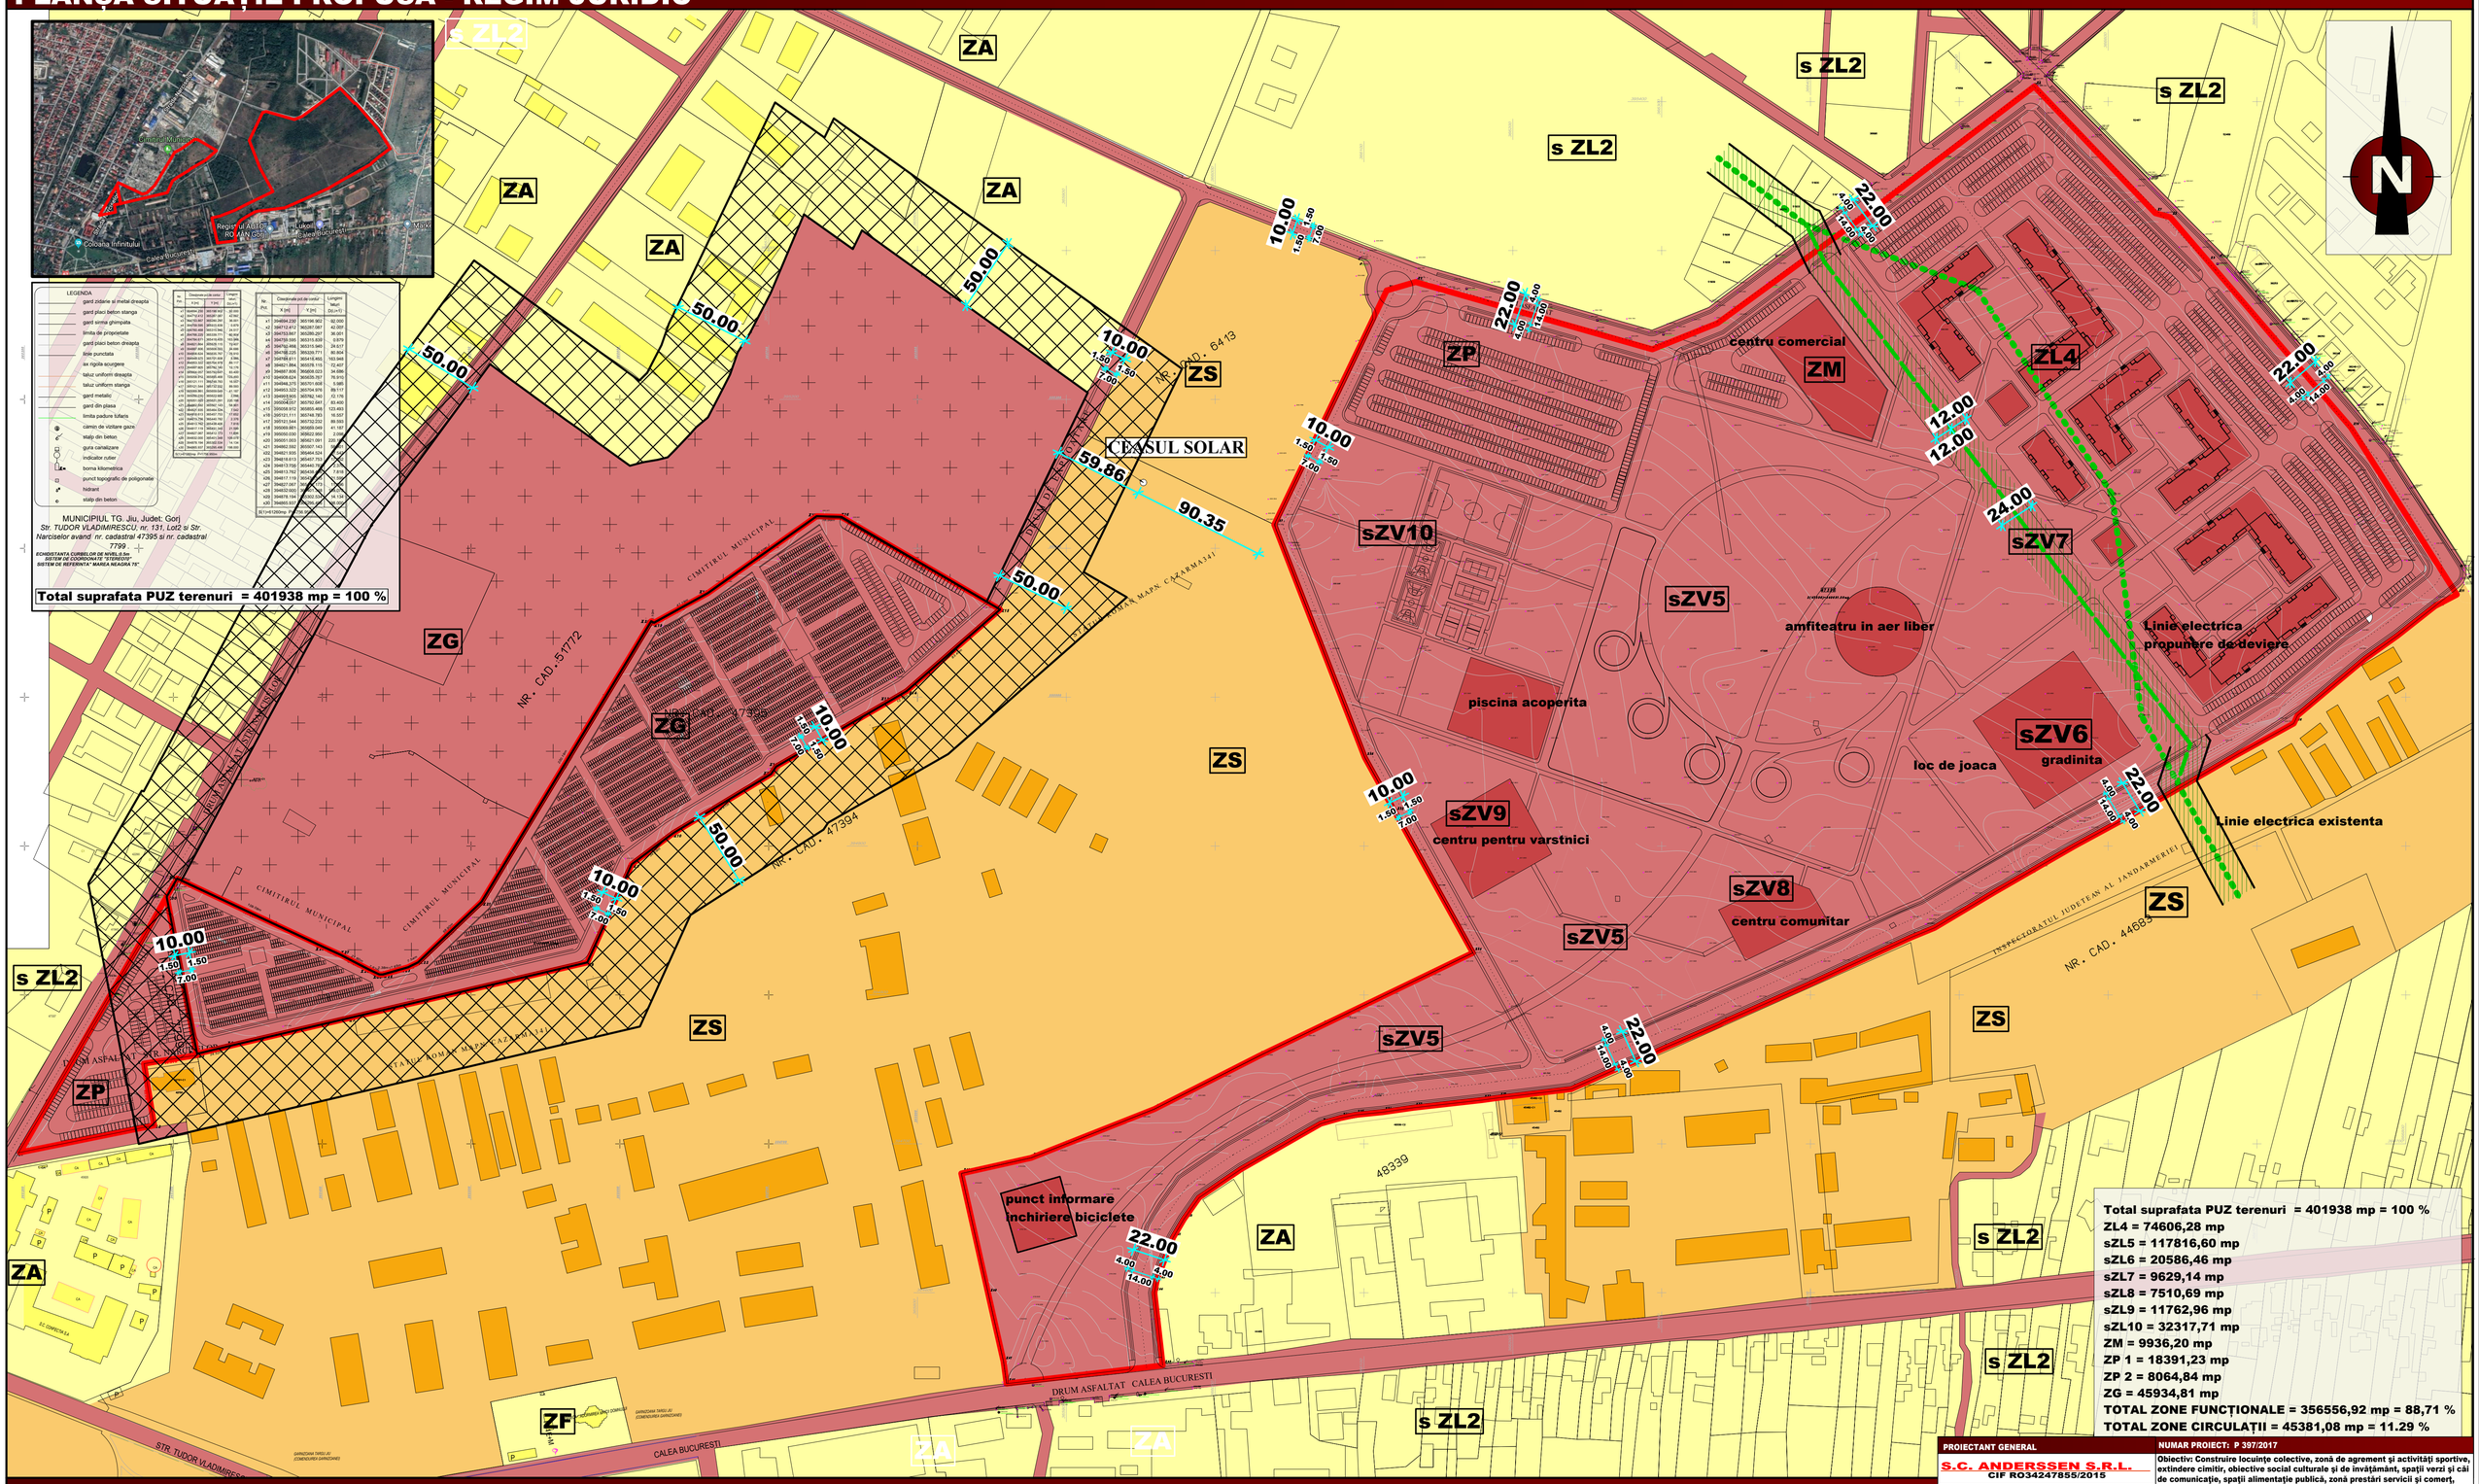

LEGENDA

- gard zidarie si metal dreapta
- gard placi beton stanga
- gard sirma ghimpata
- limita de proprietate
- gard placi beton dreapta
- line punctata
- ax rigola scurgere
- taluz uniform dreapta
- taluz uniform stanga
- gard metalic
- gard din plasa
- limita padure tufaris
- camin de visitare gaze
- stalp din beton
- gura canalizare
- indicator rutier
- borna kilometrica
- punct topografic de poligonale
- hidrant
- stalp din beton

Nr. Pct.	Coordonate pe de contur X [m]	Y [m]	Lungimi laturi [m]
1	364994.230	365196.962	62.000
2	364712.612	365267.087	42.000
3	364753.867	365285.257	36.001
4	364759.349	365319.839	9.978
5	364762.456	365311.540	24.517
6	364768.611	365287.311	24.517
7	364788.011	365415.663	163.348
8	364621.984	365578.115	72.407
9	364667.806	365626.023	34.098
10	364684.624	365625.767	76.910
11	364644.275	365701.628	5.585
12	364643.323	365704.976	89.113
13	364653.605	365792.140	0.178
14	365004.057	365792.647	83.400
15	365008.012	365855.466	123.493
16	365121.111	365748.780	16.557
17	365133.344	365732.332	89.988
18	365065.051	365659.040	41.187
19	365033.000	365685.000	32.000
20	365001.000	365621.000	32.000
21	364962.092	365557.143	49.858
22	364921.935	365464.024	101.000
23	364816.613	365457.750	104.000
24	364813.758	365449.224	9.000
25	364813.762	365456.224	7.000
26	364817.119	365456.224	3.000
27	364827.067	365456.224	10.000
28	364832.003	365456.224	5.000
29	364879.194	365451.765	48.158
30	364880.247	365451.667	1.058

S(1)=61200m²

MUNICIPIUL TG. Jiu, Judet: Gorj
Str. TUDOR VLADIMIRESCU, nr. 131, Lot2 si Str. Narciselor avand nr. cadastral 47395 si nr. cadastral 7799

ECHIDISTANTA CURBELOR DE NIVEL:0.5m
SISTEM DE COORDONATE "STEREO70"
SISTEM DE REFERINTA" MAREA NEAGRA 75"

Total suprafata PUZ terenuri = 401938 mp = 100 %

Total suprafata PUZ terenuri = 401938 mp = 100 %
ZL4 = 74606,28 mp
sZL5 = 117816,60 mp
sZL6 = 20586,46 mp
sZL7 = 9629,14 mp
sZL8 = 7510,69 mp
sZL9 = 11762,96 mp
sZL10 = 32317,71 mp
ZM = 9936,20 mp
ZP 1 = 18391,23 mp
ZP 2 = 8064,84 mp
ZG = 45934,81 mp
TOTAL ZONE FUNCȚIONALE = 356556,92 mp = 88,71 %
TOTAL ZONE CIRCULAȚII = 45381,08 mp = 11.29 %

LIMITE

- Limita teren reglementat
- Limita propietate
- Proprietate privata a statului
- Proprietate publica a administratiei publice
- Proprietate privata a persoanelor fizice si jurdice
- Zona protectie sanitara cimitir
- Zona protectie linie electrica existenta 20kV IUM-Urechesti
- Ceasul solar
- Linie electrica existenta 20kV IUM-Urechesti
- Linie electrica - propunere de deviere

PROIECTANT GENERAL		**NUMAR PROIECT: P 397/2017**	
S.C. ANDERSSEN S.R.L. CIF RO34247855/2015		**Obiectiv: Construire locuinte colective, zonă de agrement şi activităţi sportive, extindere cimitir, obiective social culturale şi de învăţământ, spaţii verzi şi căi de comunicaţie, spaţii alimentaţie publică, zonă prestări servicii şi comerţ, Municipiul Târgu Jiu, Zona Narciselor**	
PROIECTANT SPECIALITATE URBANISM		**Adresa: Mun. Târgu Jiu, zona Narciselor, jud. Gorj**	
DOBRESCU LAURA ANDREA B.I.A. CIF RO29253940/2011		**Beneficiar: PRIMARIA MUNICIPIULUI TÂRGU JIU**	
	Nume	**Semnătura**	**TITLU PLANŞĂ:**
Verificat	arh.urb. Laura Andreea Dobrescu		**SITUAŢIE PROPUSĂ**
Şef proiect:	urb. Nicoleta Roxana Pană		**Scara: 1/2000** — **DENUMIRE PLANŞĂ:** — **Faza: P.U.Z.**
Proiectat/ Desenat:	urb. Roxana Pană urb. Liviu Şanta urb. Medeea Nicolau urb. Diana Miclaus urb. Ana Furnică urb. Bianca Nedea		**Data: 2017** — **REGIM JURIDIC PLANŞĂ SITUAŢIE PROPUSĂ** — **nr. plansa U.09**