
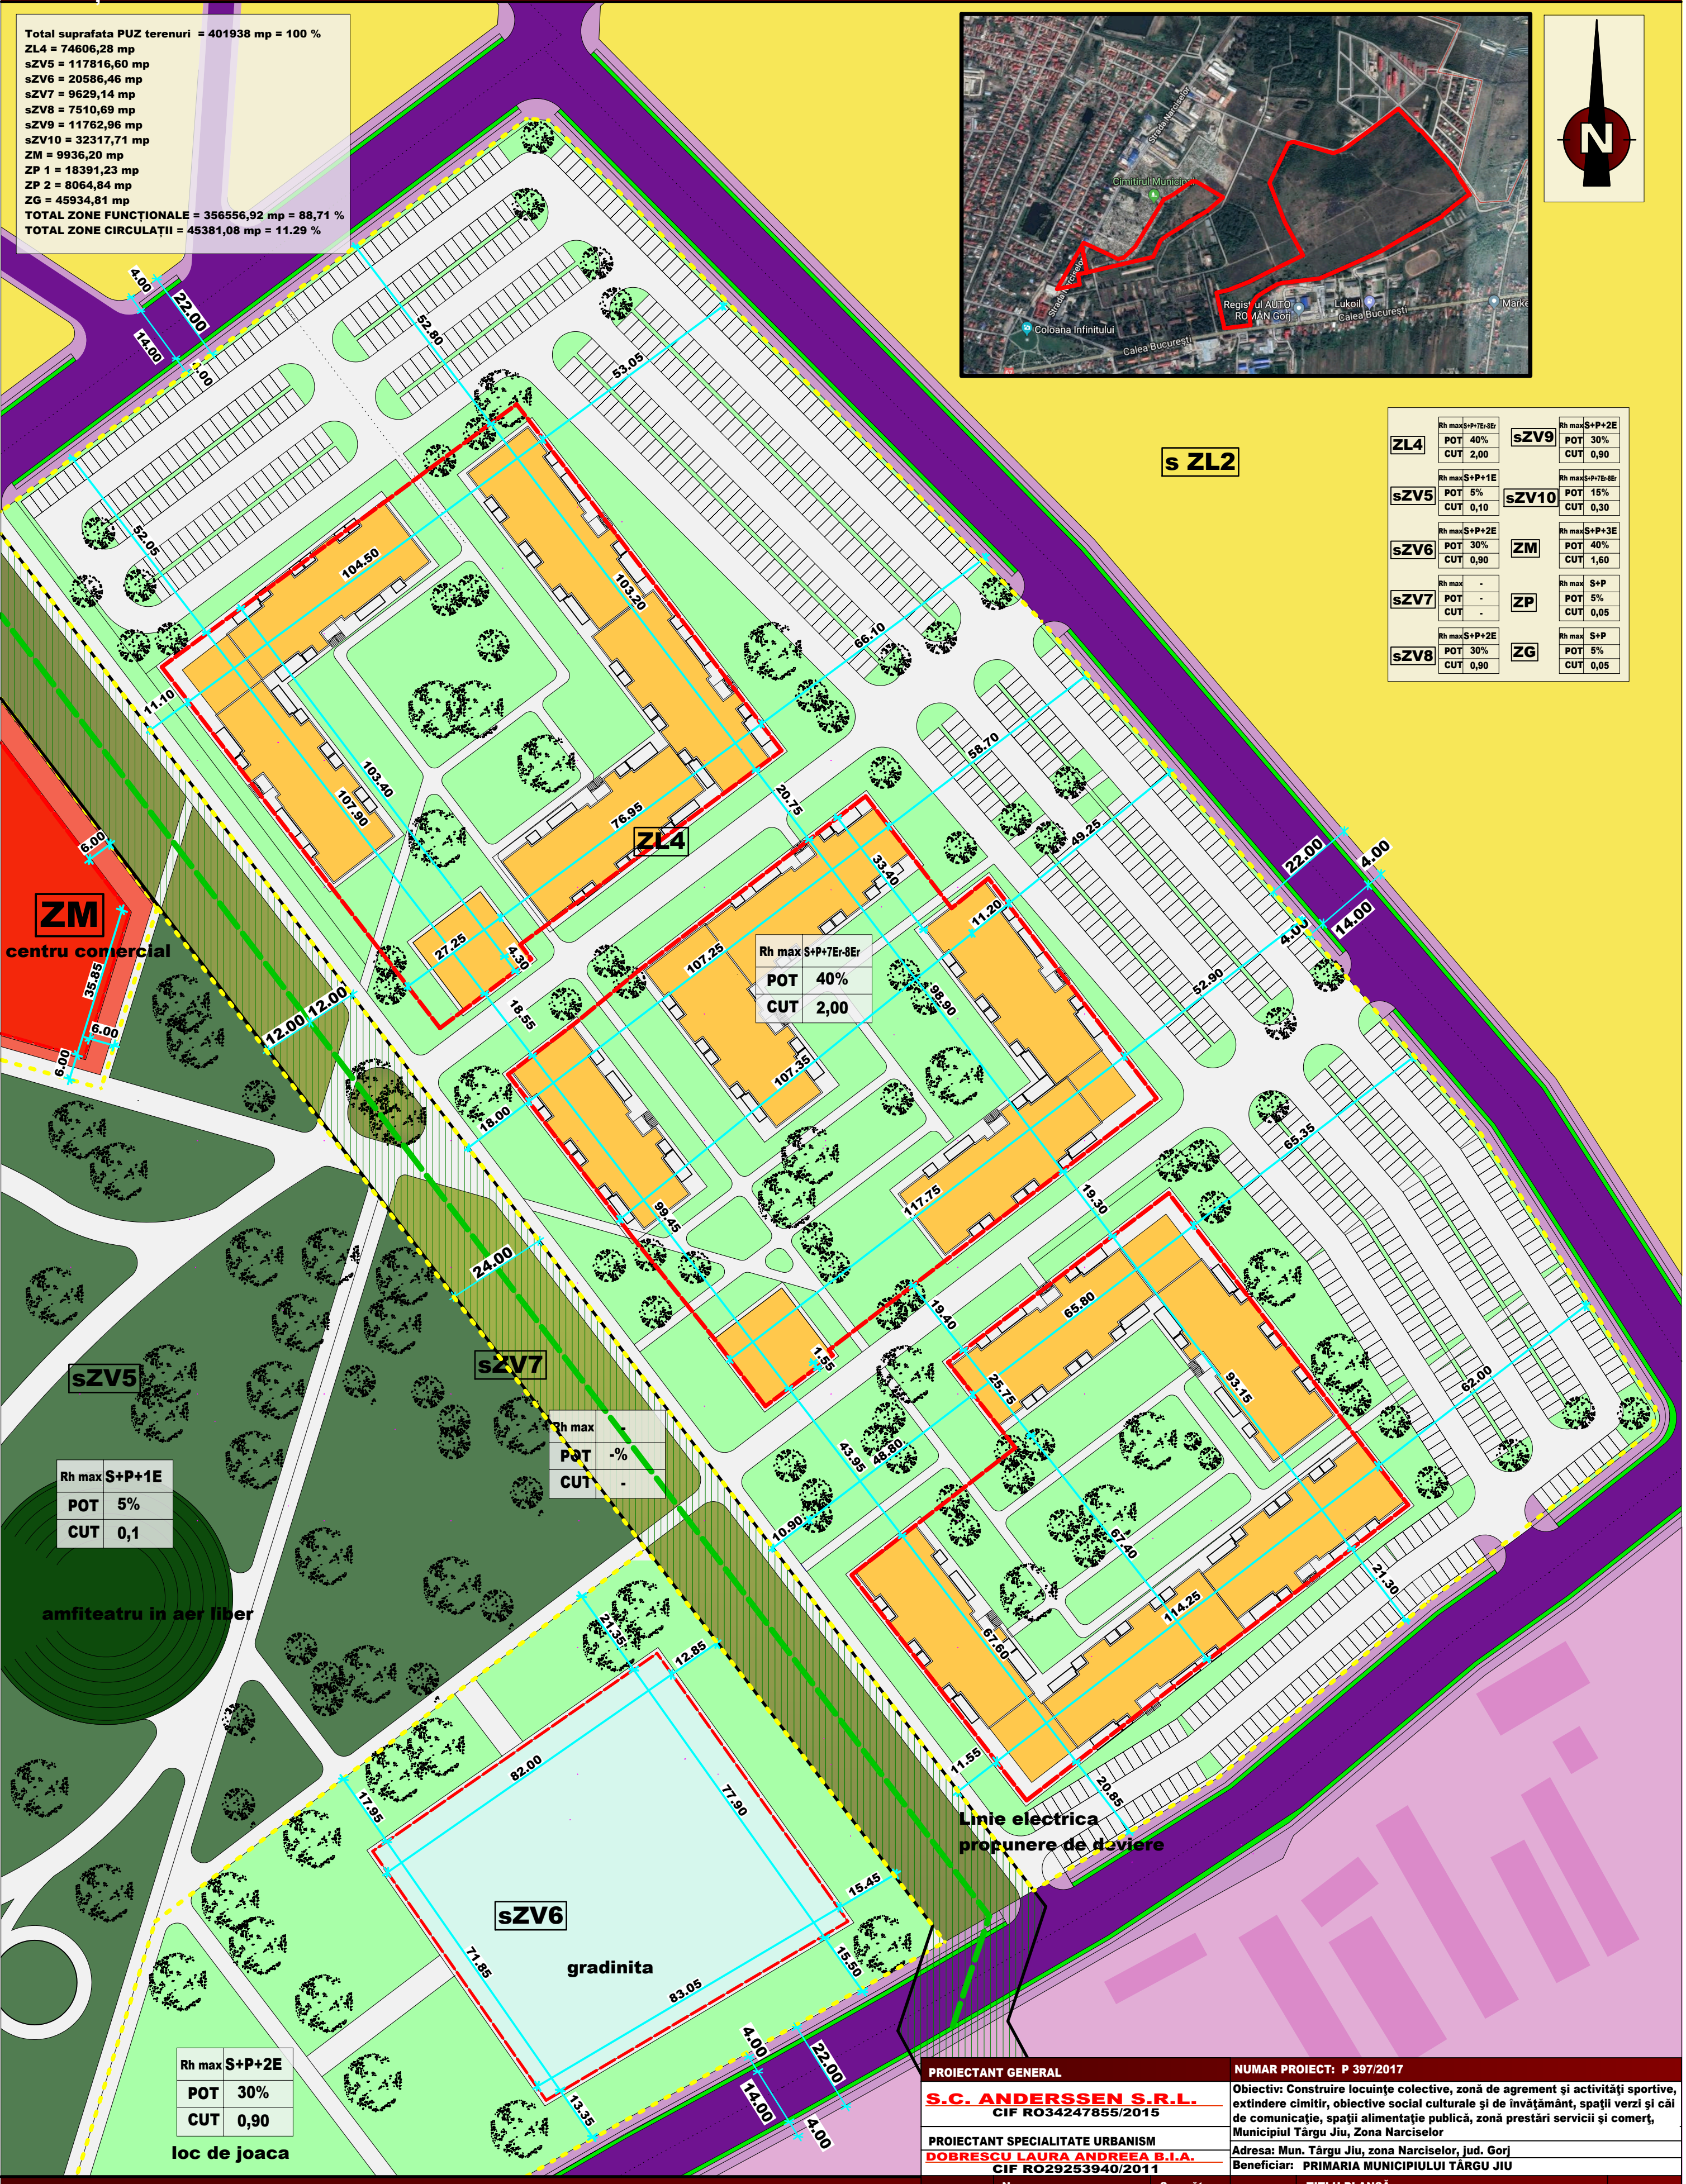


PLANȘĂ ILUSTRARE DE TEMA - ZL4

Total suprafata PUZ terenuri = 401938 mp = 100 %
ZL4 = 74606,28 mp
sZV5 = 117816,60 mp
sZV6 = 20586,46 mp
sZV7 = 9629,14 mp
sZV8 = 7510,69 mp
sZV9 = 11762,96 mp
sZV10 = 32317,71 mp
ZM = 9936,20 mp
ZP 1 = 18391,23 mp
ZP 2 = 8064,84 mp
ZG = 45934,81 mp
TOTAL ZONE FUNCȚIONALE = 356556,92 mp = 88,71 %
TOTAL ZONE CIRCULAȚII = 45381,08 mp = 11,29 %

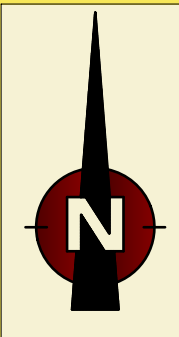

ZL4	Rh max S+P+7E-8Er POT 40% CUT 2,00	sZV9	Rh max S+P+2E POT 30% CUT 0,90
sZV5	Rh max S+P+1E POT 5% CUT 0,10	sZV10	Rh max S+P+7E-8Er POT 15% CUT 0,30
sZV6	Rh max S+P+2E POT 30% CUT 0,90	ZM	Rh max S+P+3E POT 40% CUT 1,60
sZV7	Rh max POT - CUT -	ZP	Rh max S+P POT 5% CUT 0,05
sZV8	Rh max S+P+2E POT 30% CUT 0,90	ZG	Rh max S+P POT 5% CUT 0,05

PROIECTANT GENERAL		NUMAR PROIECT: P 397/2017	
S.C. ANDERSSSEN S.R.L. CIF R034247855/2015		Obiectiv: Construire locuințe colective, zonă de agrement și activități sportive, extindere cimitir, obiective social culturale și de învățământ, spații verzi și căi de comunicație, spații alimentație publică, zonă prestări servicii și comerț, Municipiul Târgu Jiu, Zona Narciselor	
PROIECTANT SPECIALITATE URBANISM		Adresa: Mun. Târgu Jiu, zona Narciselor, jud. Gorj	
DOBRESCU LAURA ANDREEA B.I.A. CIF R029253940/2011		Beneficiar: PRIMARIA MUNICIPIULUI TÂRGU JIU	

Nume		Semnătura		TITLU PLANȘĂ:	
Verificat		arh.urb. Laura Andreea Dobrescu		SITUAȚIE PROPUȘA	
Șef proiect:		urb. Nicoleta Roxana Pană		DENUMIRE PLANȘĂ:	
Proiectat/		urb. Roxana Pană		PLAN MOBILARE ZONA LOCUINTE ZV4	
Desenat:		urb. Liviu Santa		PLANȘĂ SITUAȚIE PROPUȘA	
		urb. Medea Nicolau		Faza:	
		urb. Diana Miclăuș		P.U.Z.	
		urb. Ana Furnică		nr. planșa	
		urb. Bianca Nedea		U.10	

LIMITE	Subzona destinata transportului rutier/pietonal	ZL4 - Subzona locuintelor colective mari/inalte cu maxim p+8-10E
—	sZV5 - Subzona destinata spatiilor verzi cu scop recreativ	Zona protectie linie electrica existenta 20kV IUM-Urechești
---	Linie electrica existenta 20kV IUM-Urechești	sZV6 - Subzona destinata spatiilor de invatamant - cresa/gradinita/afterschool
---	Linie electrica - propunere de deviere	sZV7 - Subzona destinata spatiilor verzi pentru protectie