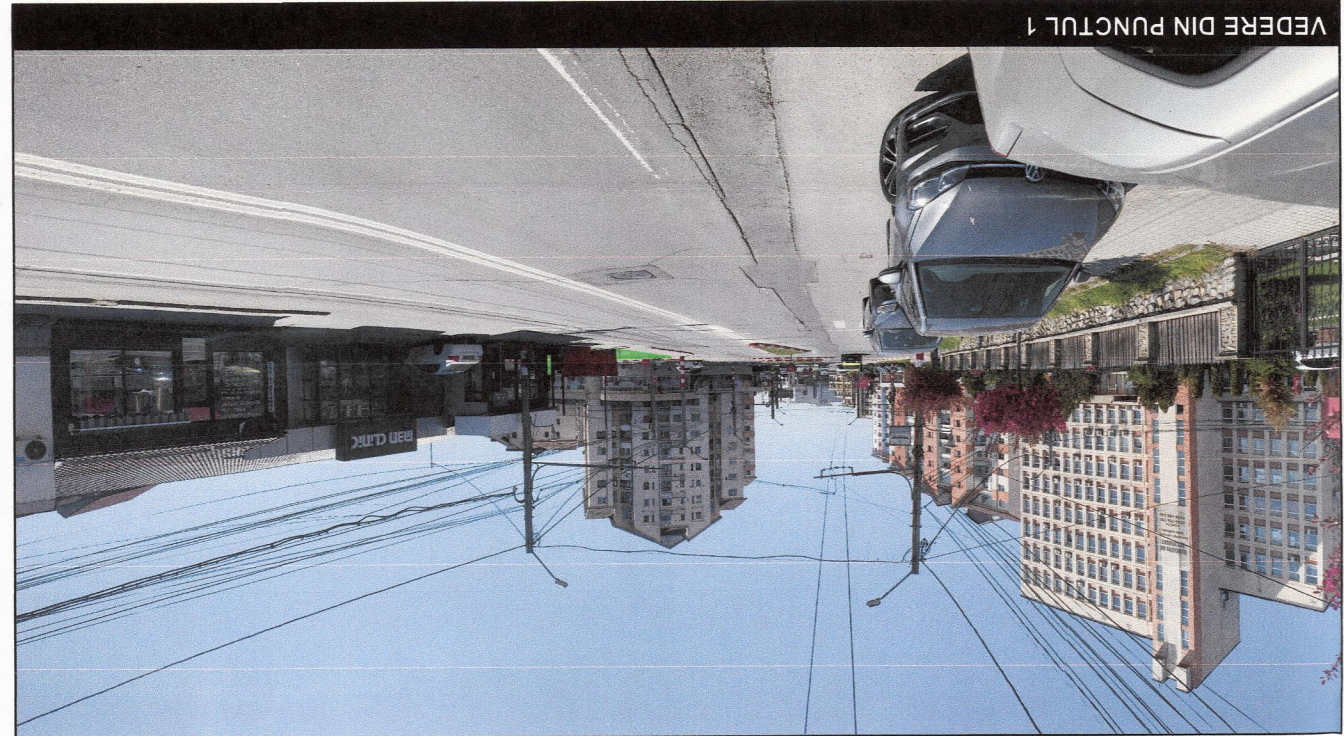
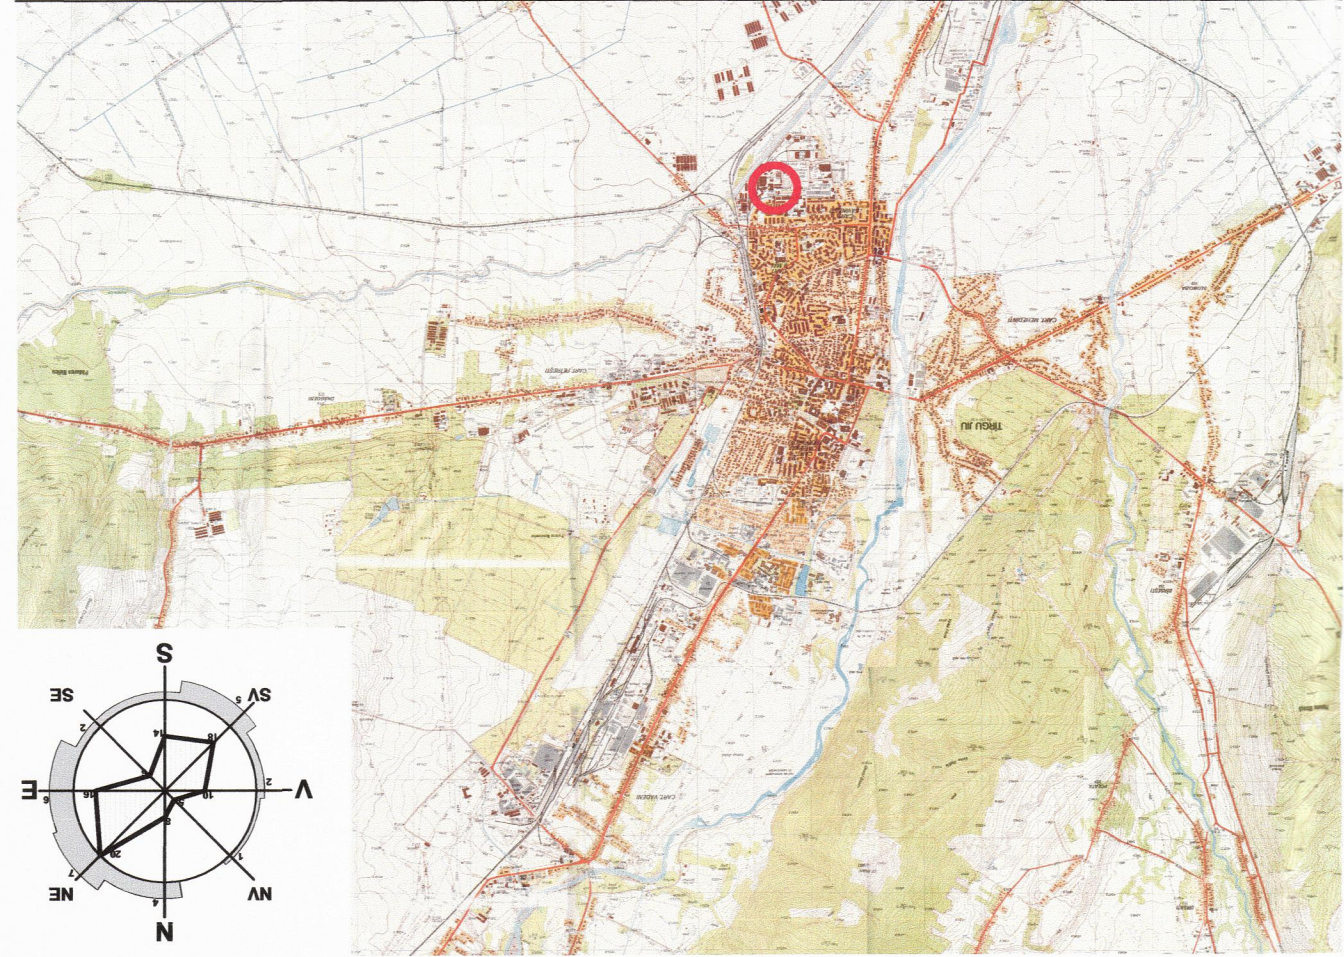


SITUATIA EXISTENTA
BENEFICIAR: S.C. ARMEANCA CONSTRUCT S.R.L.
MUNICIPIUL TARGU JIU, B-DUL REPUBLICII, Nr. 18

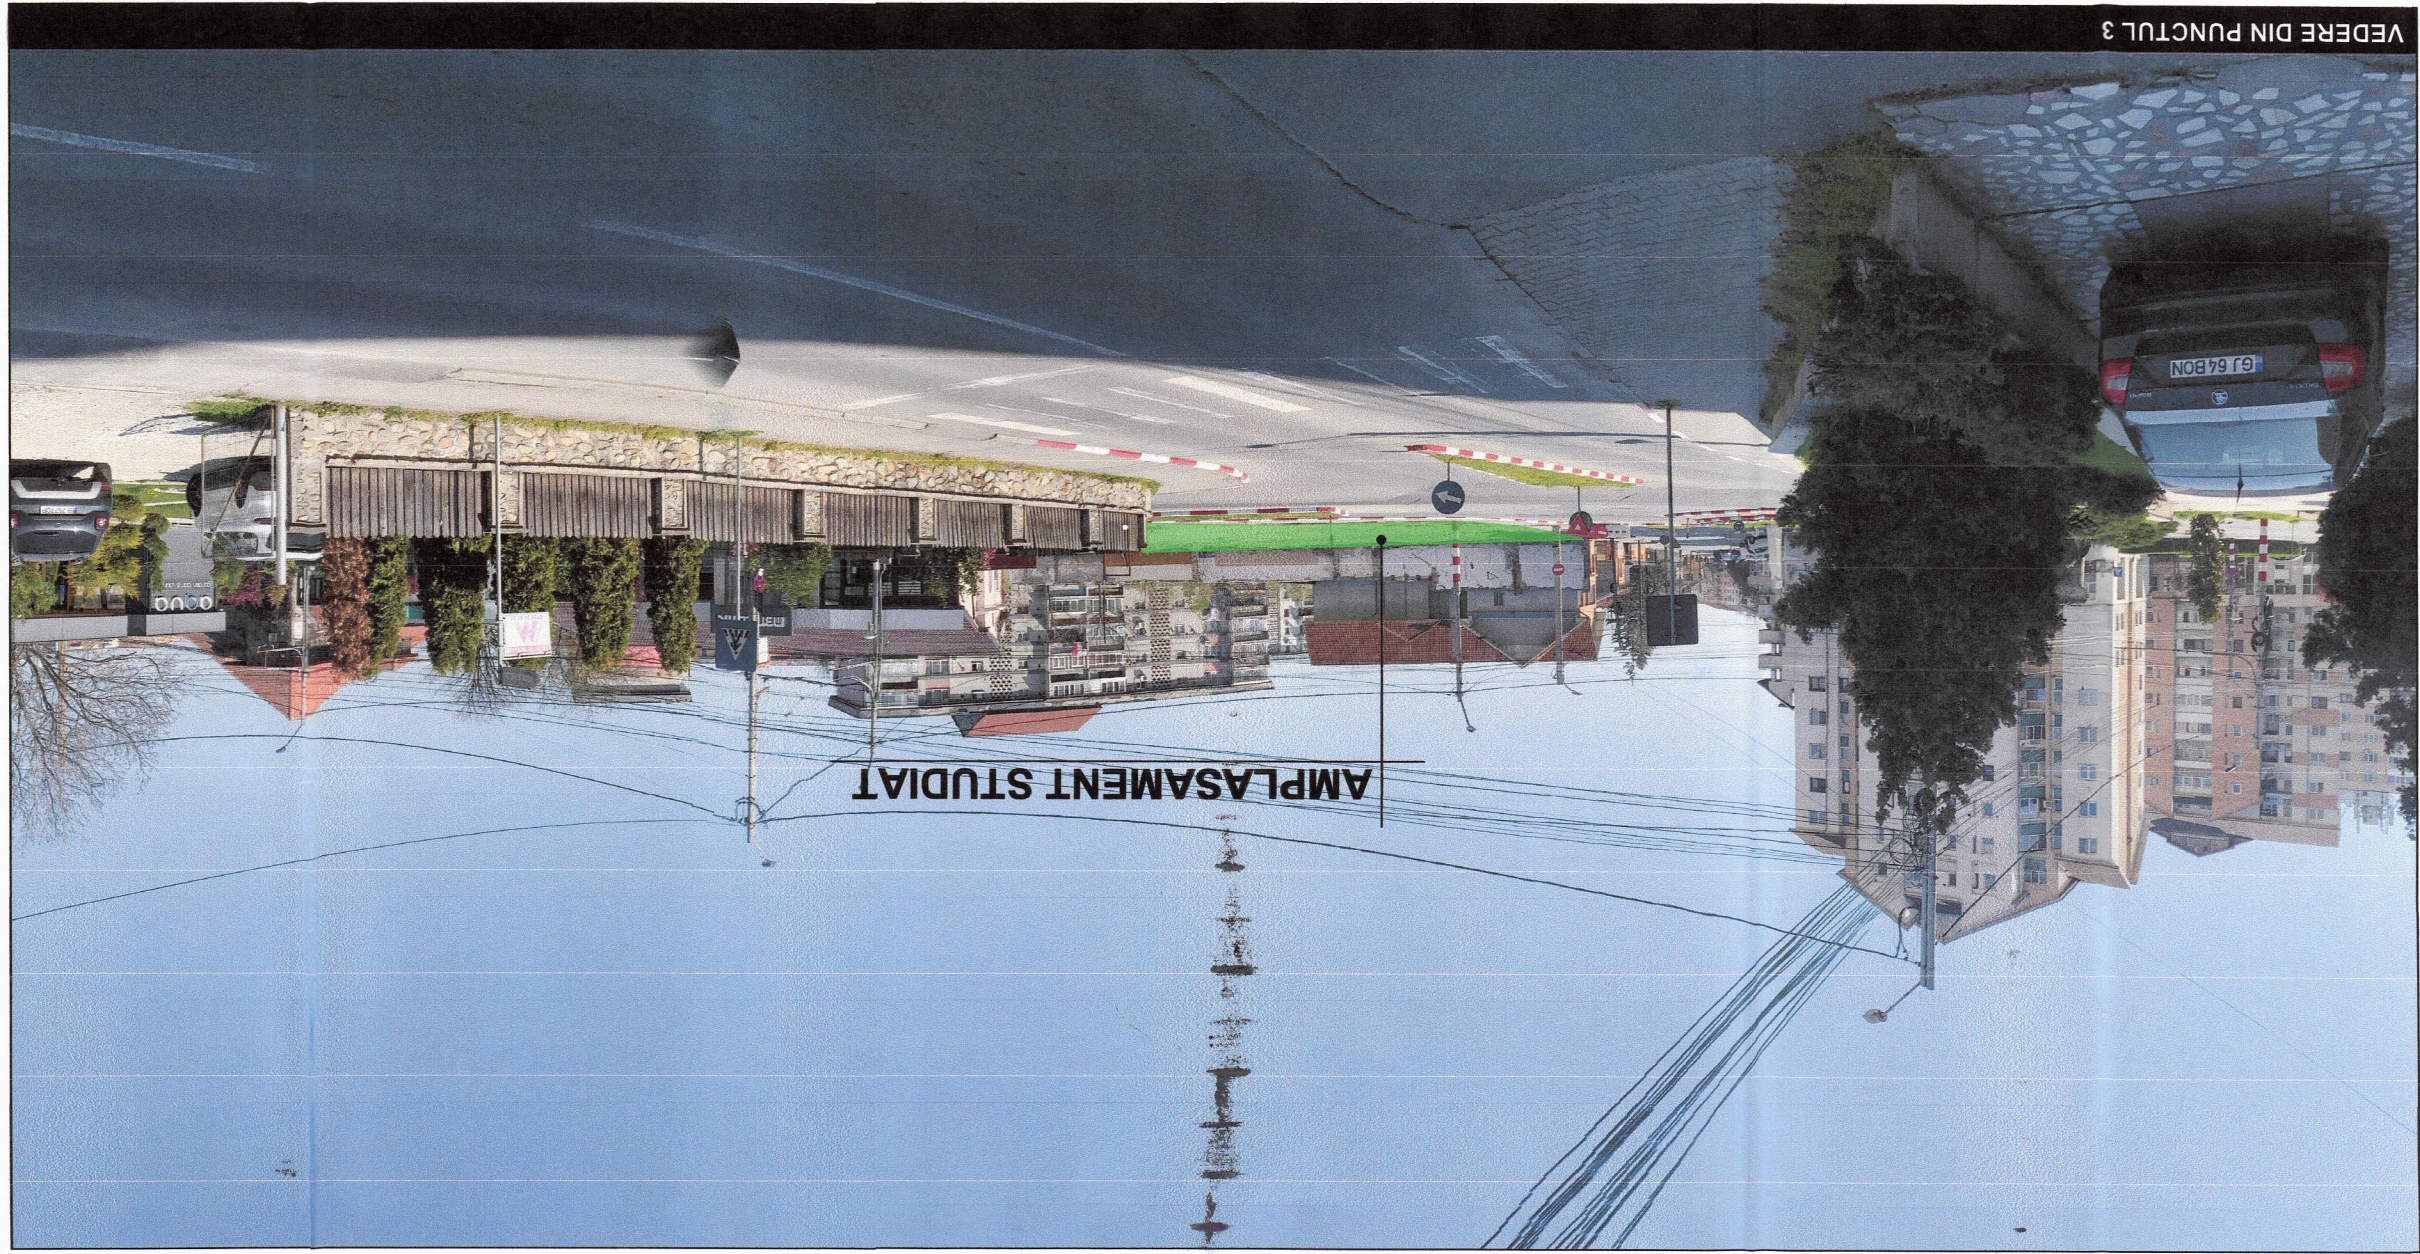
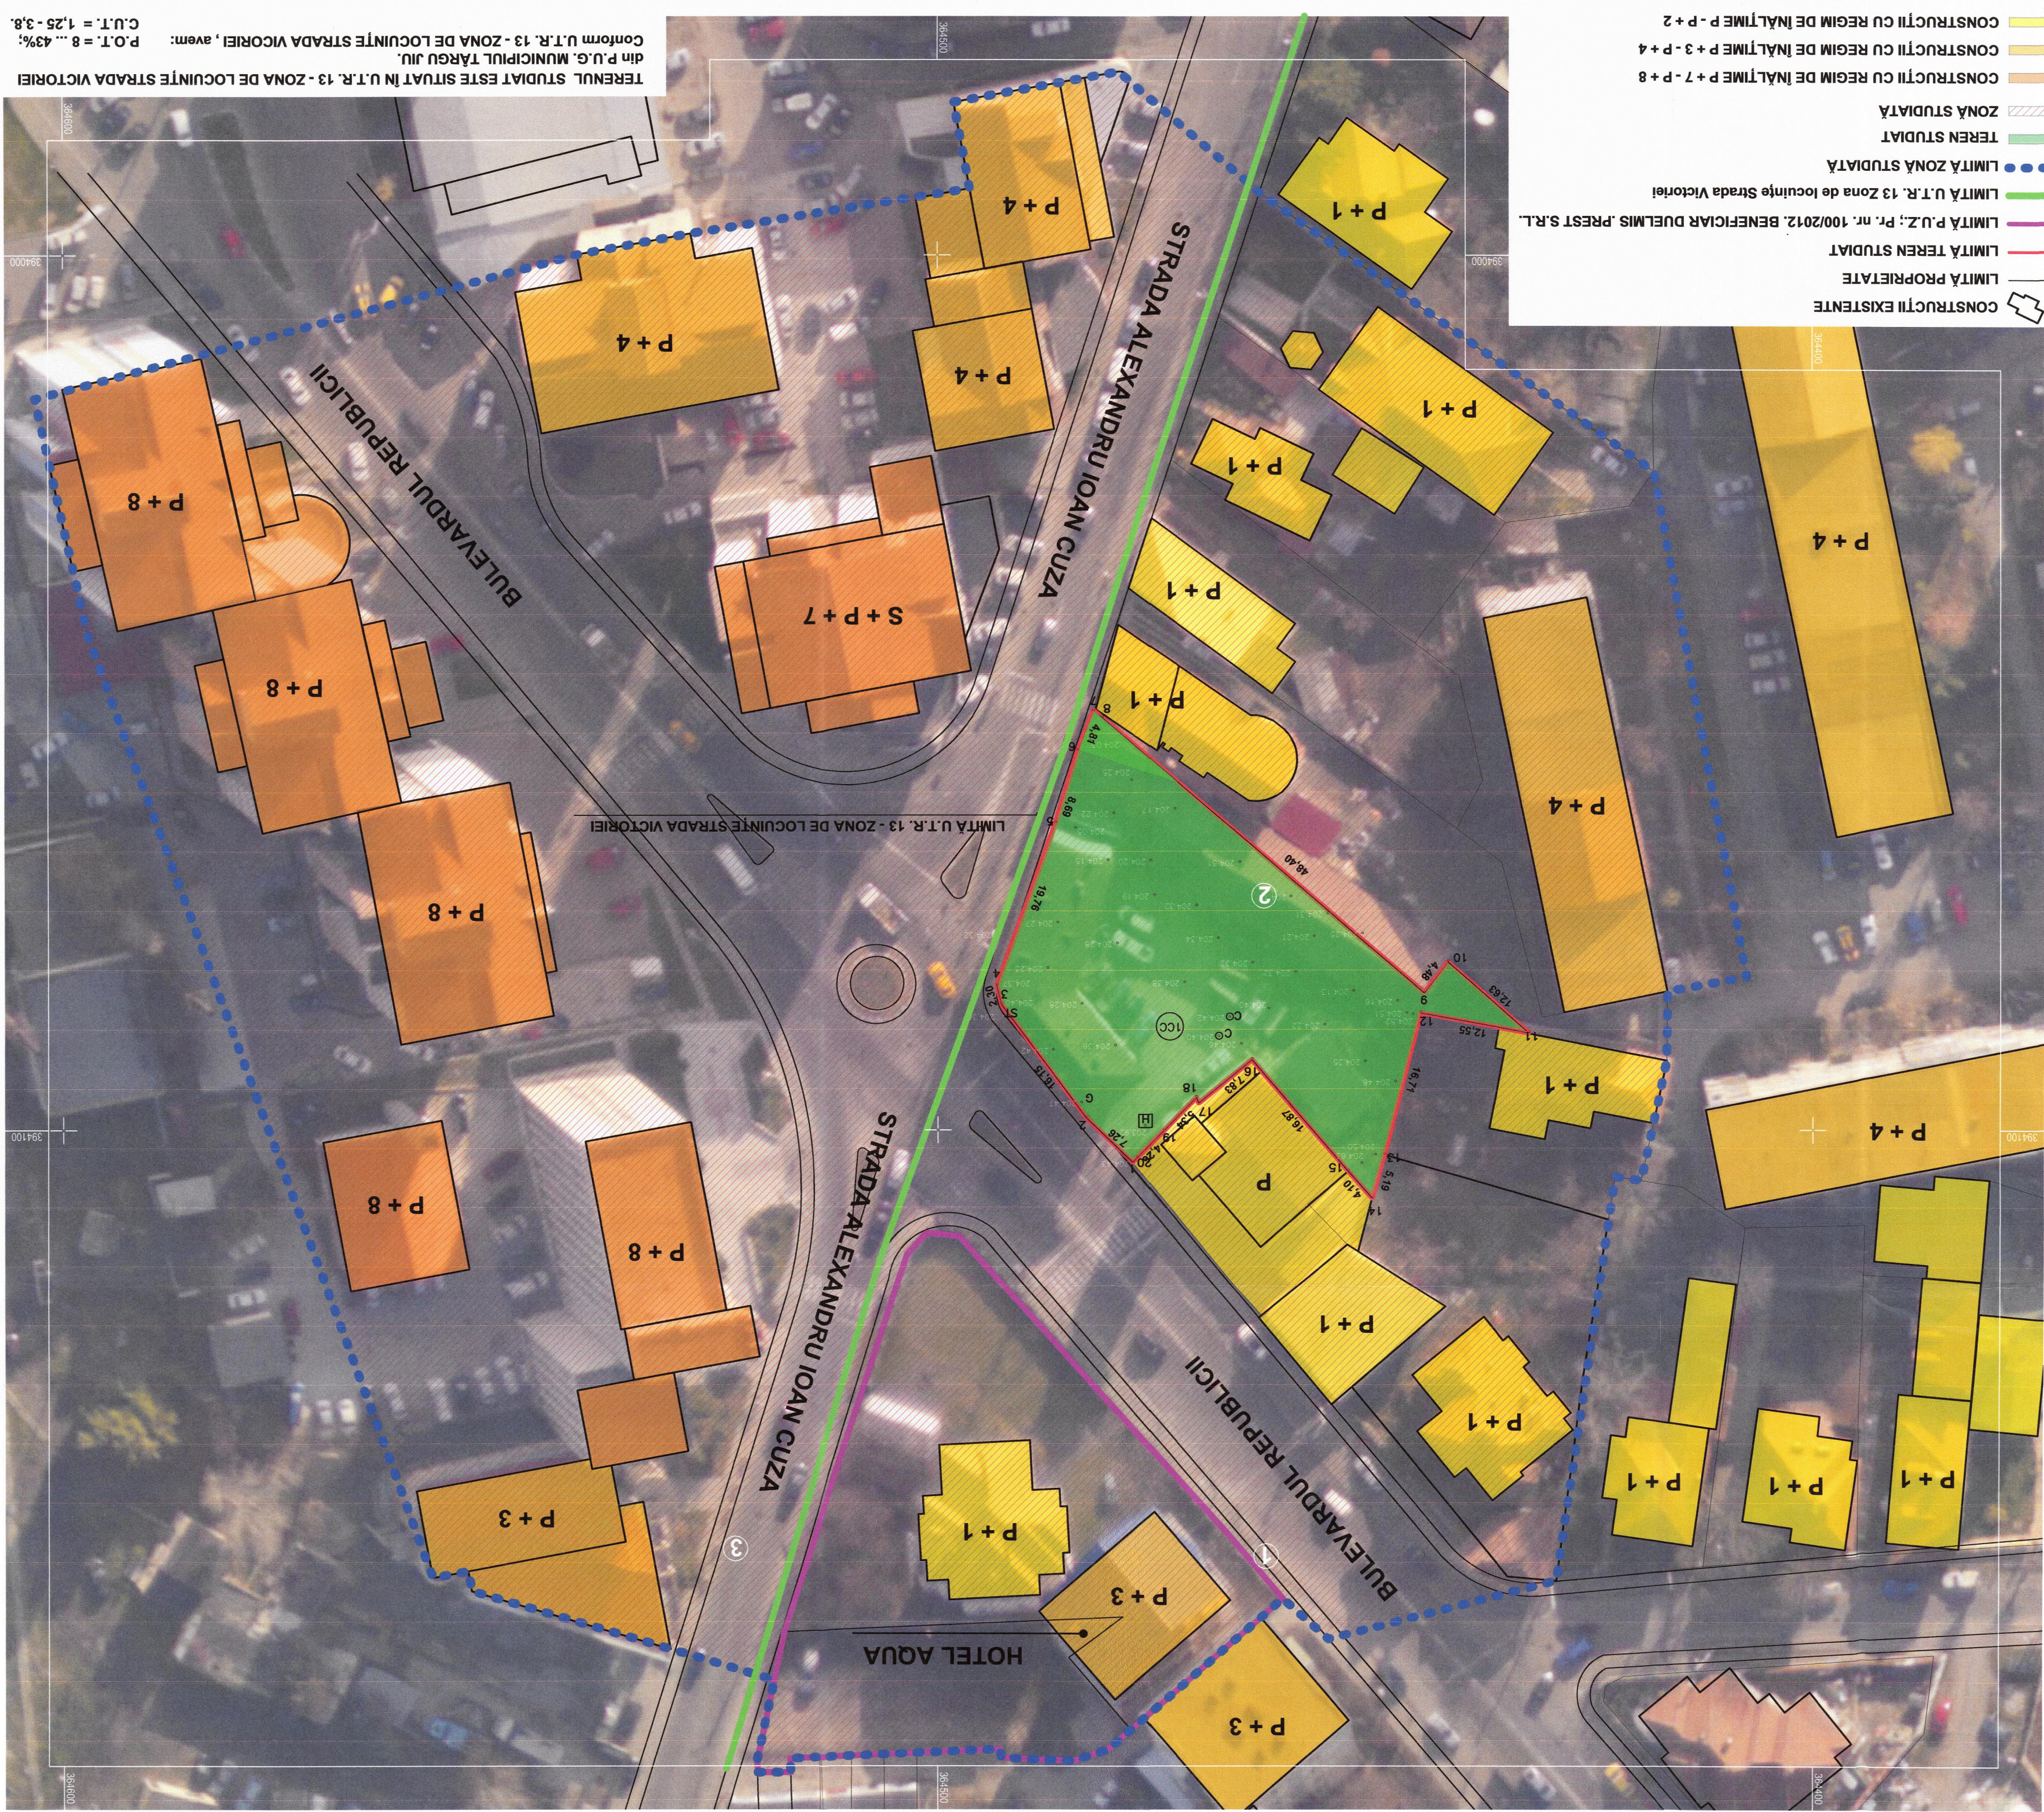
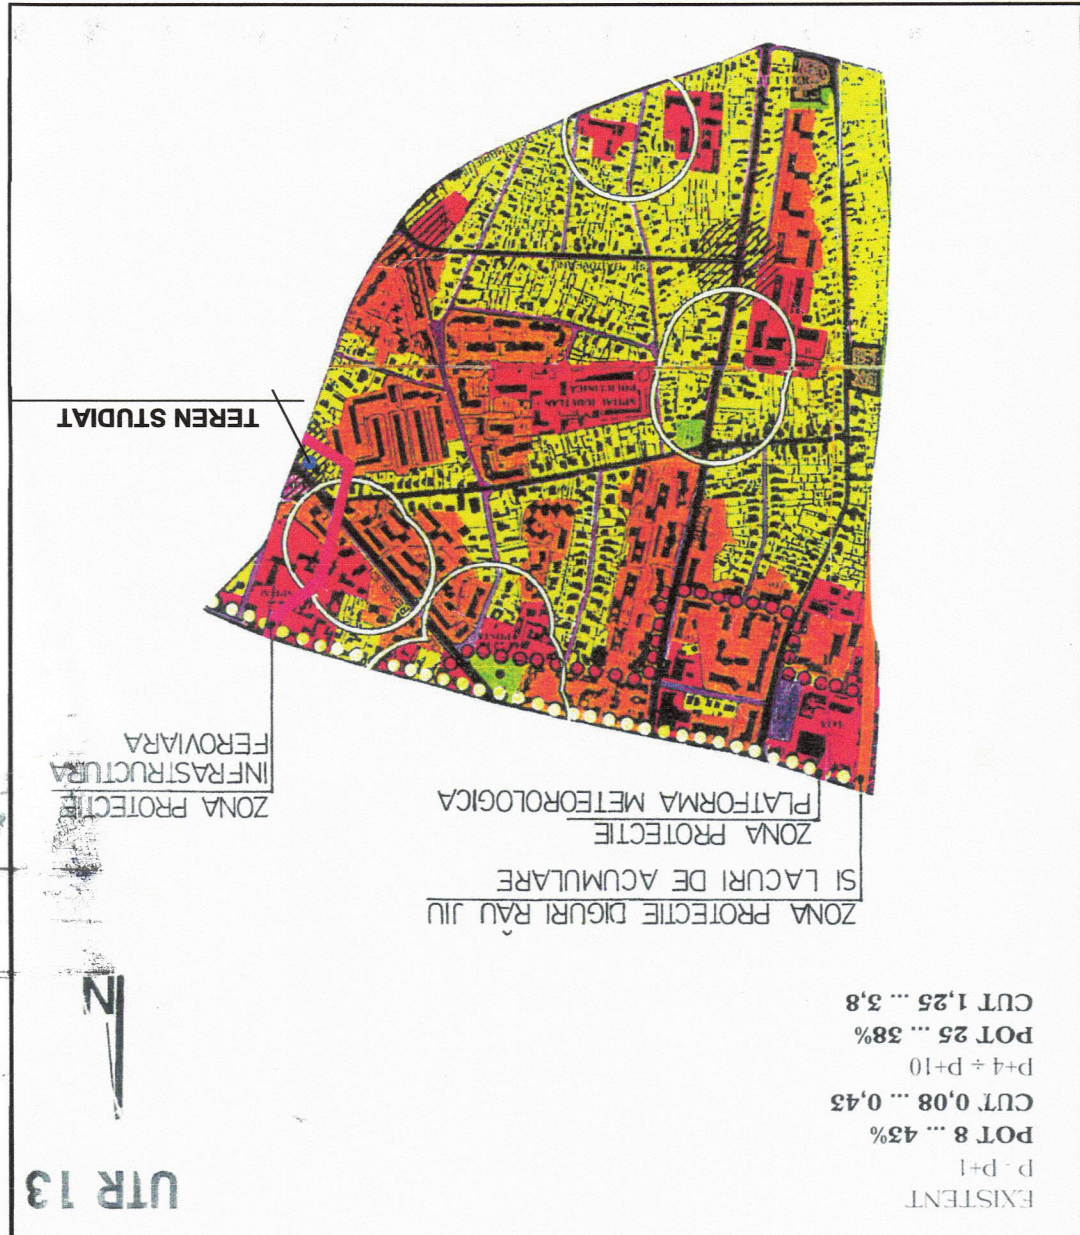
SITUAȚIA EXISTENTĂ



VEDERE DIN PUNCTUL 1



VEDERE DIN PUNCTUL 2

[illegible]

VEDERE DIN PUNCTUL 3

- | | |
|---|---|
|  | CONSTRUCȚII CU REGIM DE ÎNĂLȚIME P - P + 2 |
|  | CONSTRUCȚII CU REGIM DE ÎNĂLȚIME P + 3 - P + 4 |
|  | CONSTRUCȚII CU REGIM DE ÎNĂLȚIME P + 7 - P + 8 |
|  | ZONĂ STUDIAȚĂ |
|  | TEREN STUDIAȚĂ |
|  | LIMITĂ ZONĂ STUDIAȚĂ |
|  | LIMITĂ U.T.R.: 13 Zona de locuințe Strada Victoriei |
|  | LIMITĂ P.U.Z.: Pn. nr. 100/2012, BENEFICIAR DUELMIȘ ,PREST S.R.L. |
|  | LIMITĂ TEREN STUDIAȚĂ |
|  | LIMITĂ PROPRIETATE |
|  | CONSTRUCȚII EXISTENTE |