
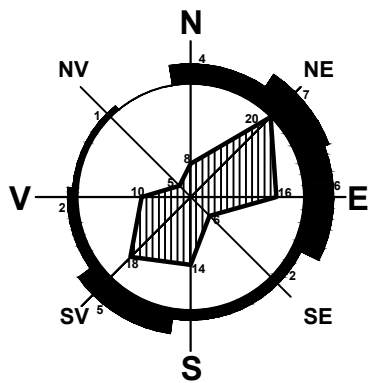


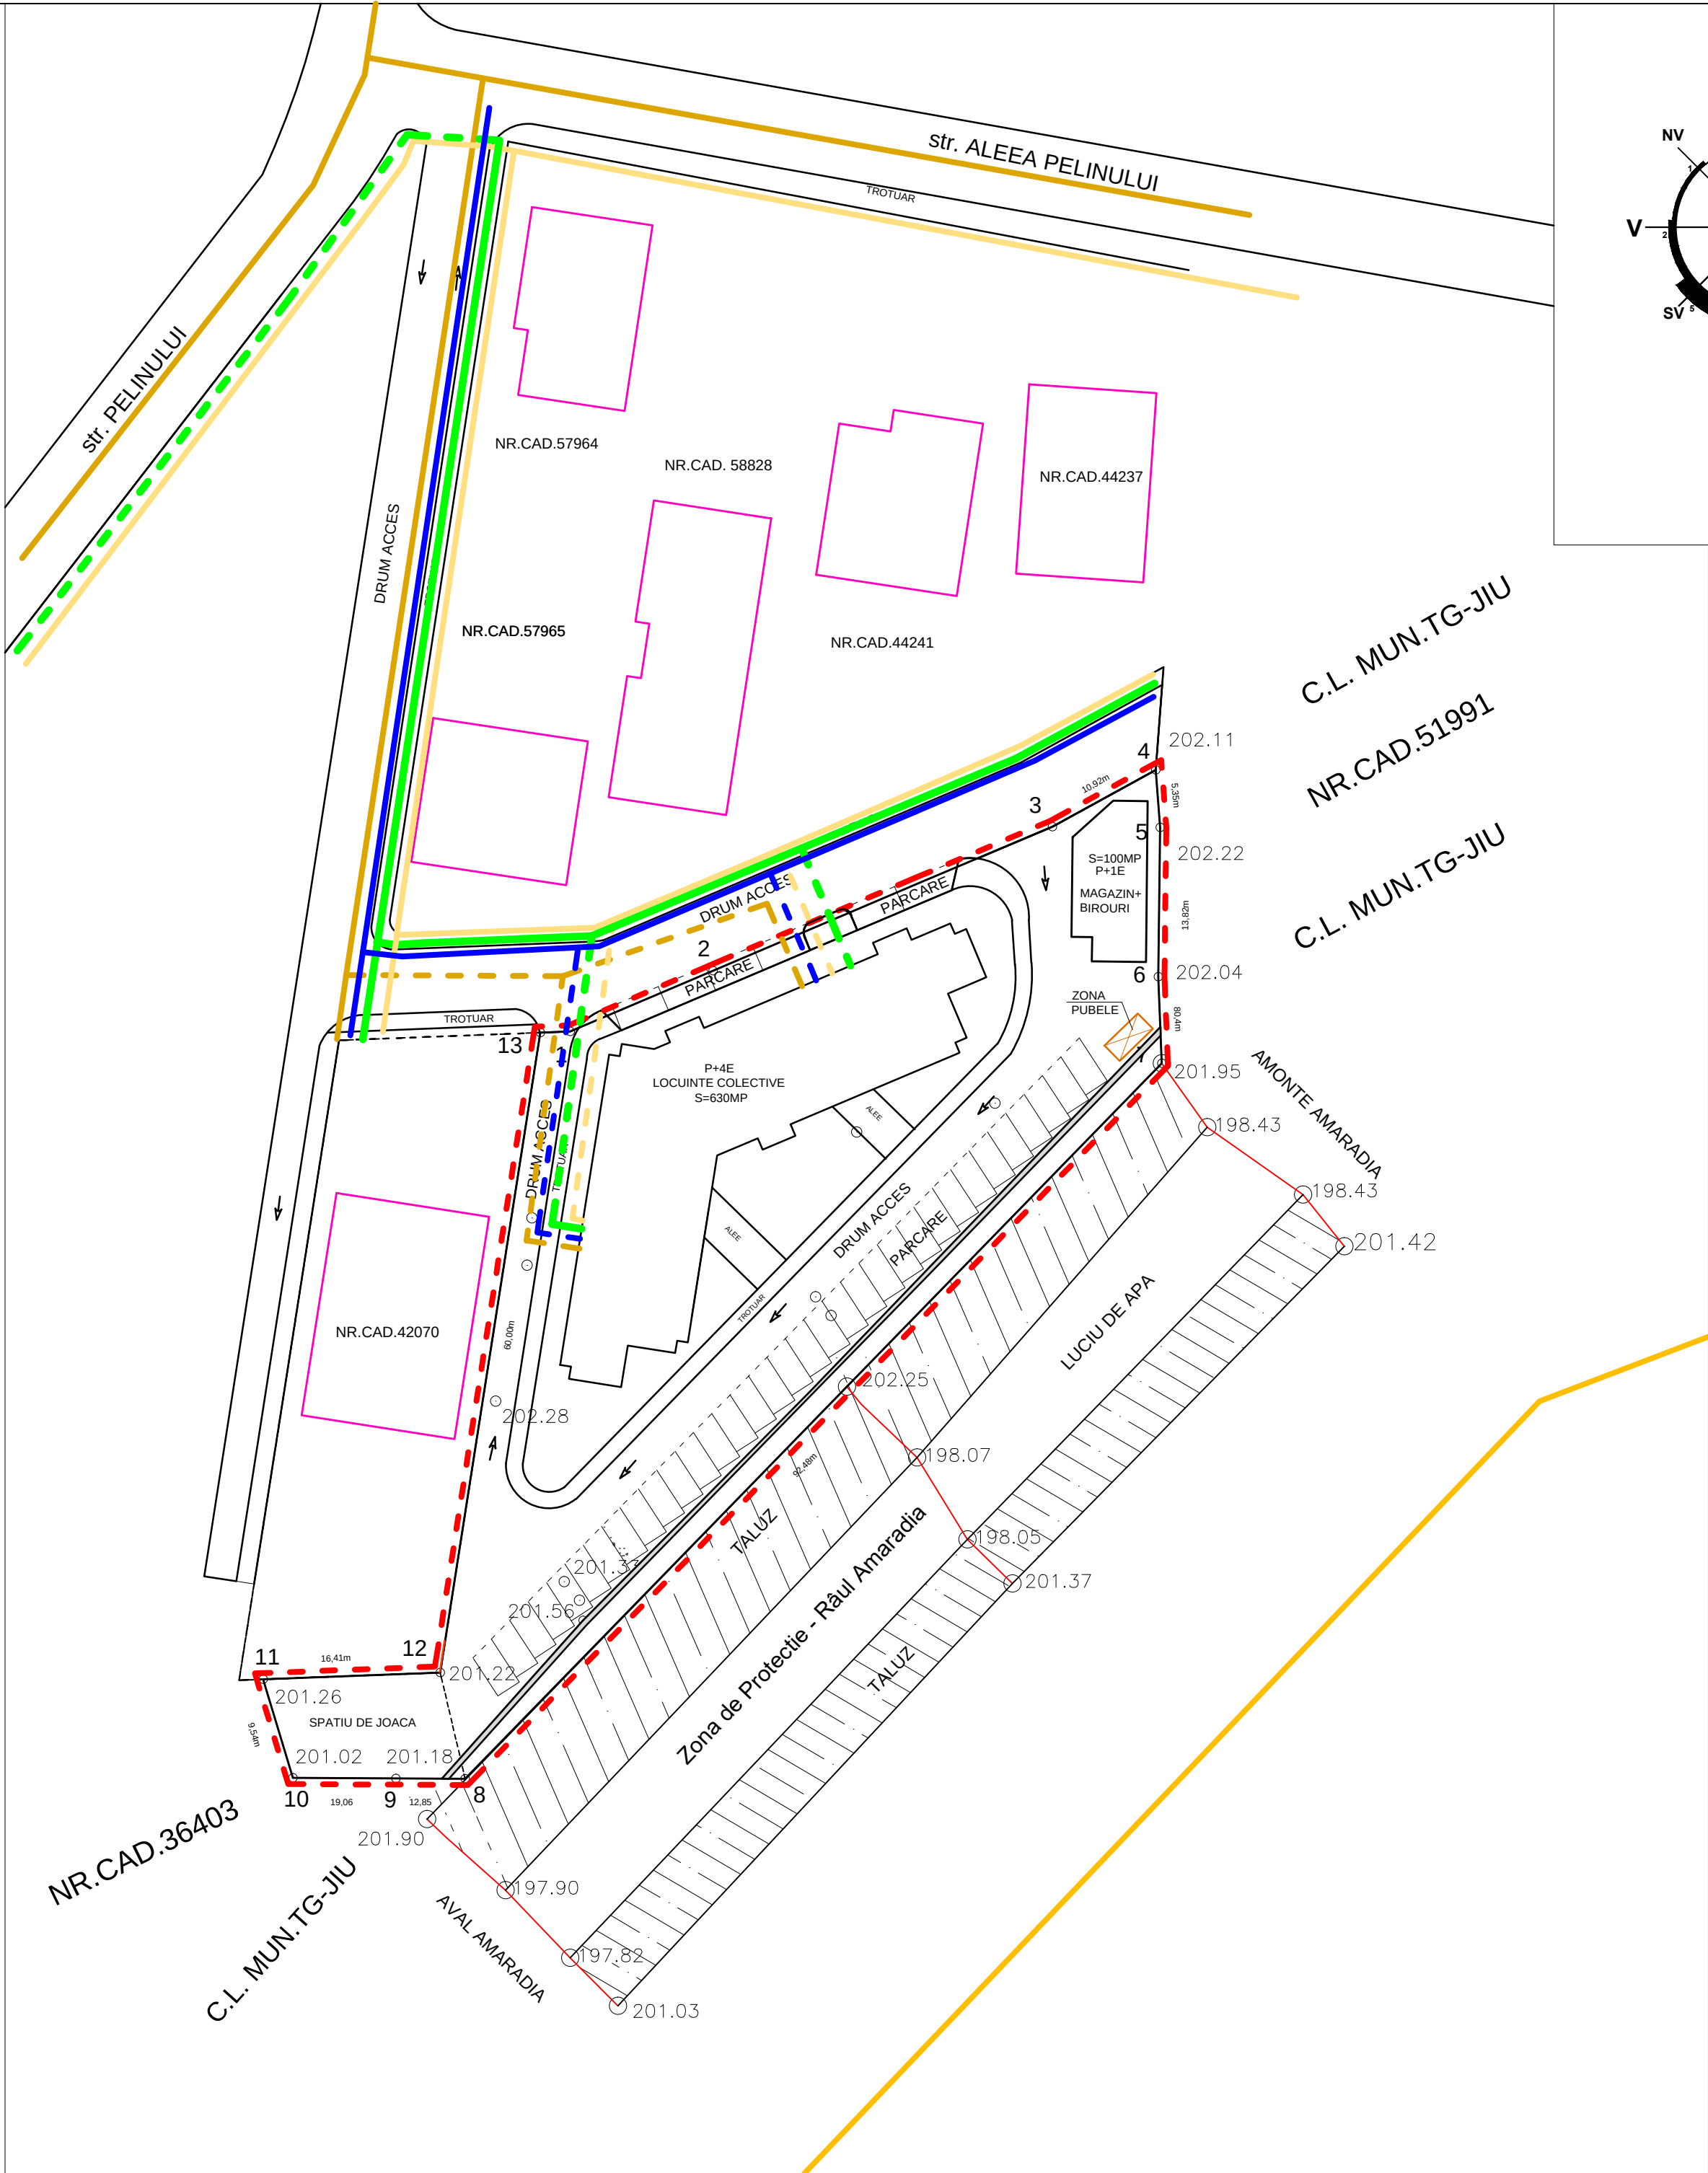


PUZ PLAN URBANISTIC ZONAL


MUN.TG-JIU, STR. ALEEA PELINULUI, JUD. GORJ
BENEFICIAR: PUIU ANCA ELENA

ECHIPARE EDILITARĂ

5

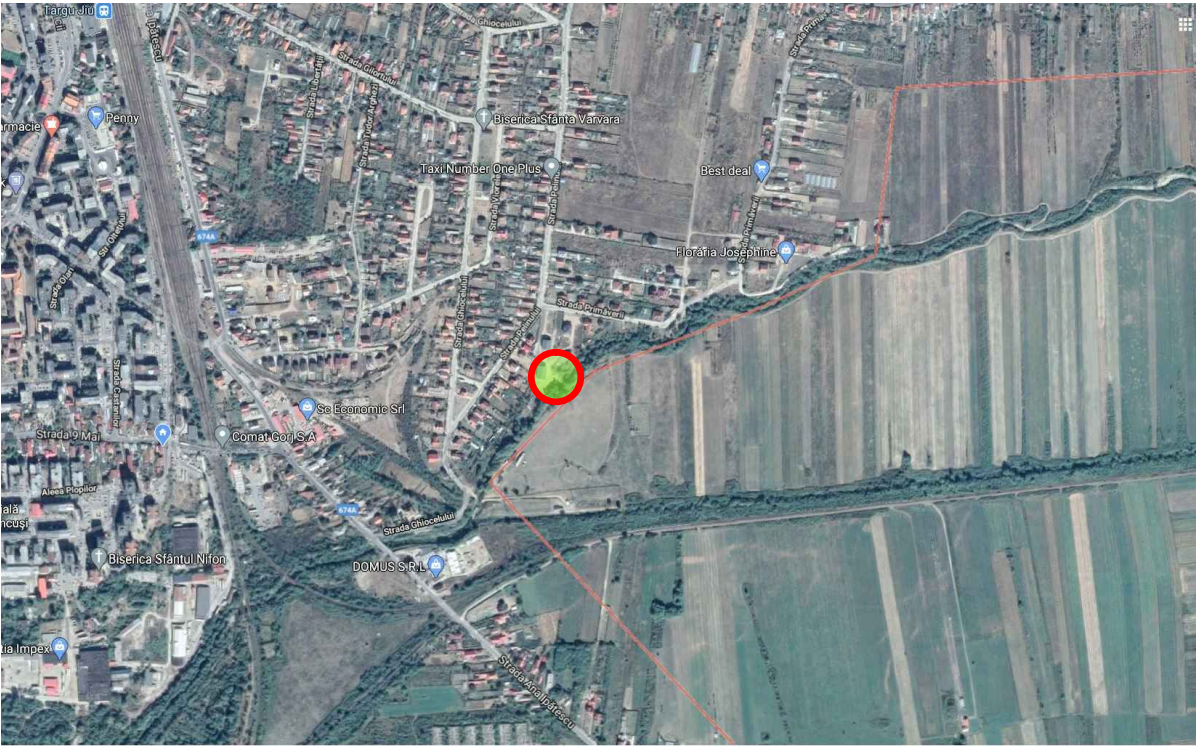

- LIMITĂ ZONA STUDIATĂ
- RETEA GAZE EXISTENTA
- RETEA APA EXISTENTA
- RETEA CANALIZARE EXISTENTA
- LES j.s PROPUSA
- RETEA GAZE PROPUSA
- RETEA APA PROPUSA
- RETEA CANALIZARE PROPUSA

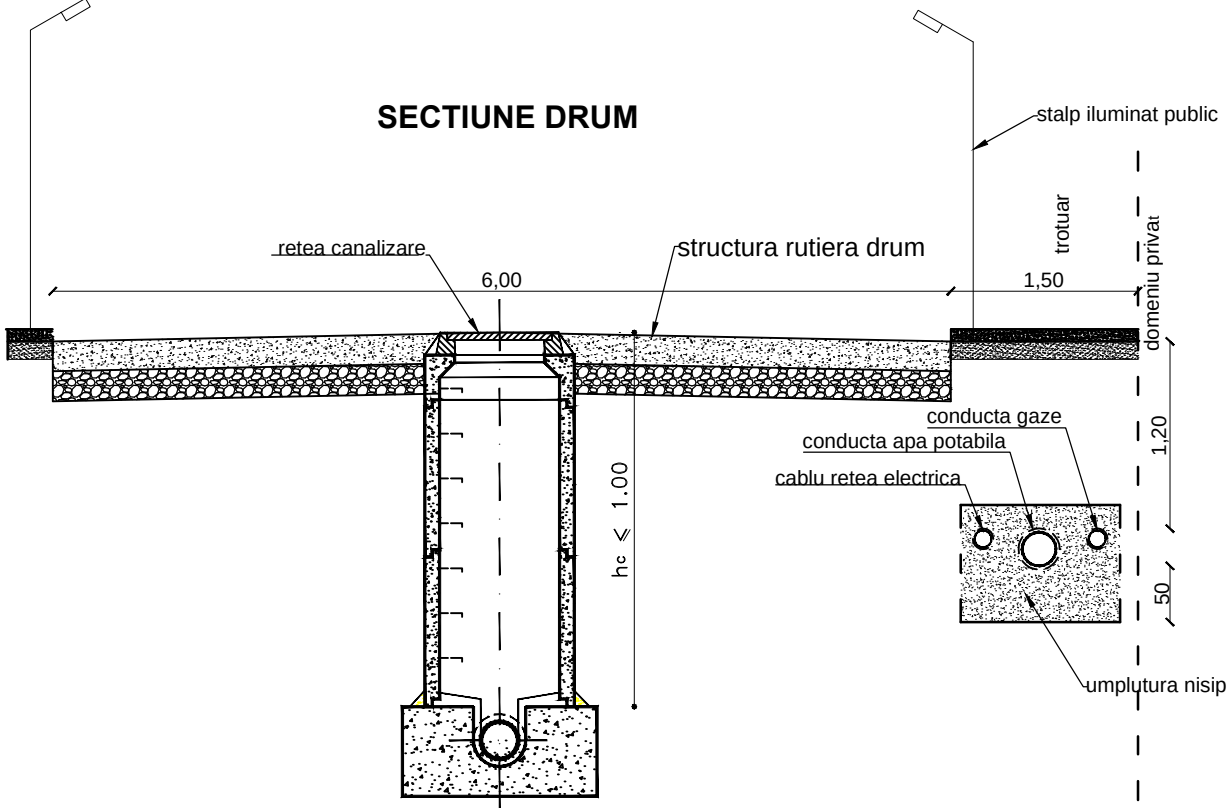

Verificator	Nume / Prenume	Semnatura	Cerinta	referat/expertiza, nr./data	
	Beneficiar		PUIU ANCA ELENA	Proiect nr.	
	Amplasament		Mun.Tg-Jiu, str. Aleea Pelinului, Judetul Gorj	53 / 2020	
	Titlu proiect		LOCUINTE COLECTIVE P+4E SI SPATIU COMERCIAL P+1	Faza	P.U.Z.
Secificatie	Nume / Prenume	Semnatura	Scara	2020	Titlu plansa
Sef proiect	Arh. PASARE VIOREL DOREL		1:1000		
Proiectat	Ing. COCULESCU RADU		1:5000		
Desenat	Ing. JUCATORU ION				Plansa nr. 5