



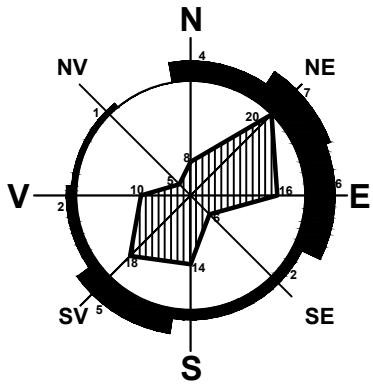

PUZ PLAN URBANISTIC ZONAL

MUN.TG-JIU, STR. ALEEA PELINULUI, JUD. GORJ
BENEFICIAR: PUIU ANCA ELENA
REGLEMENTARI URBANISTICE

3

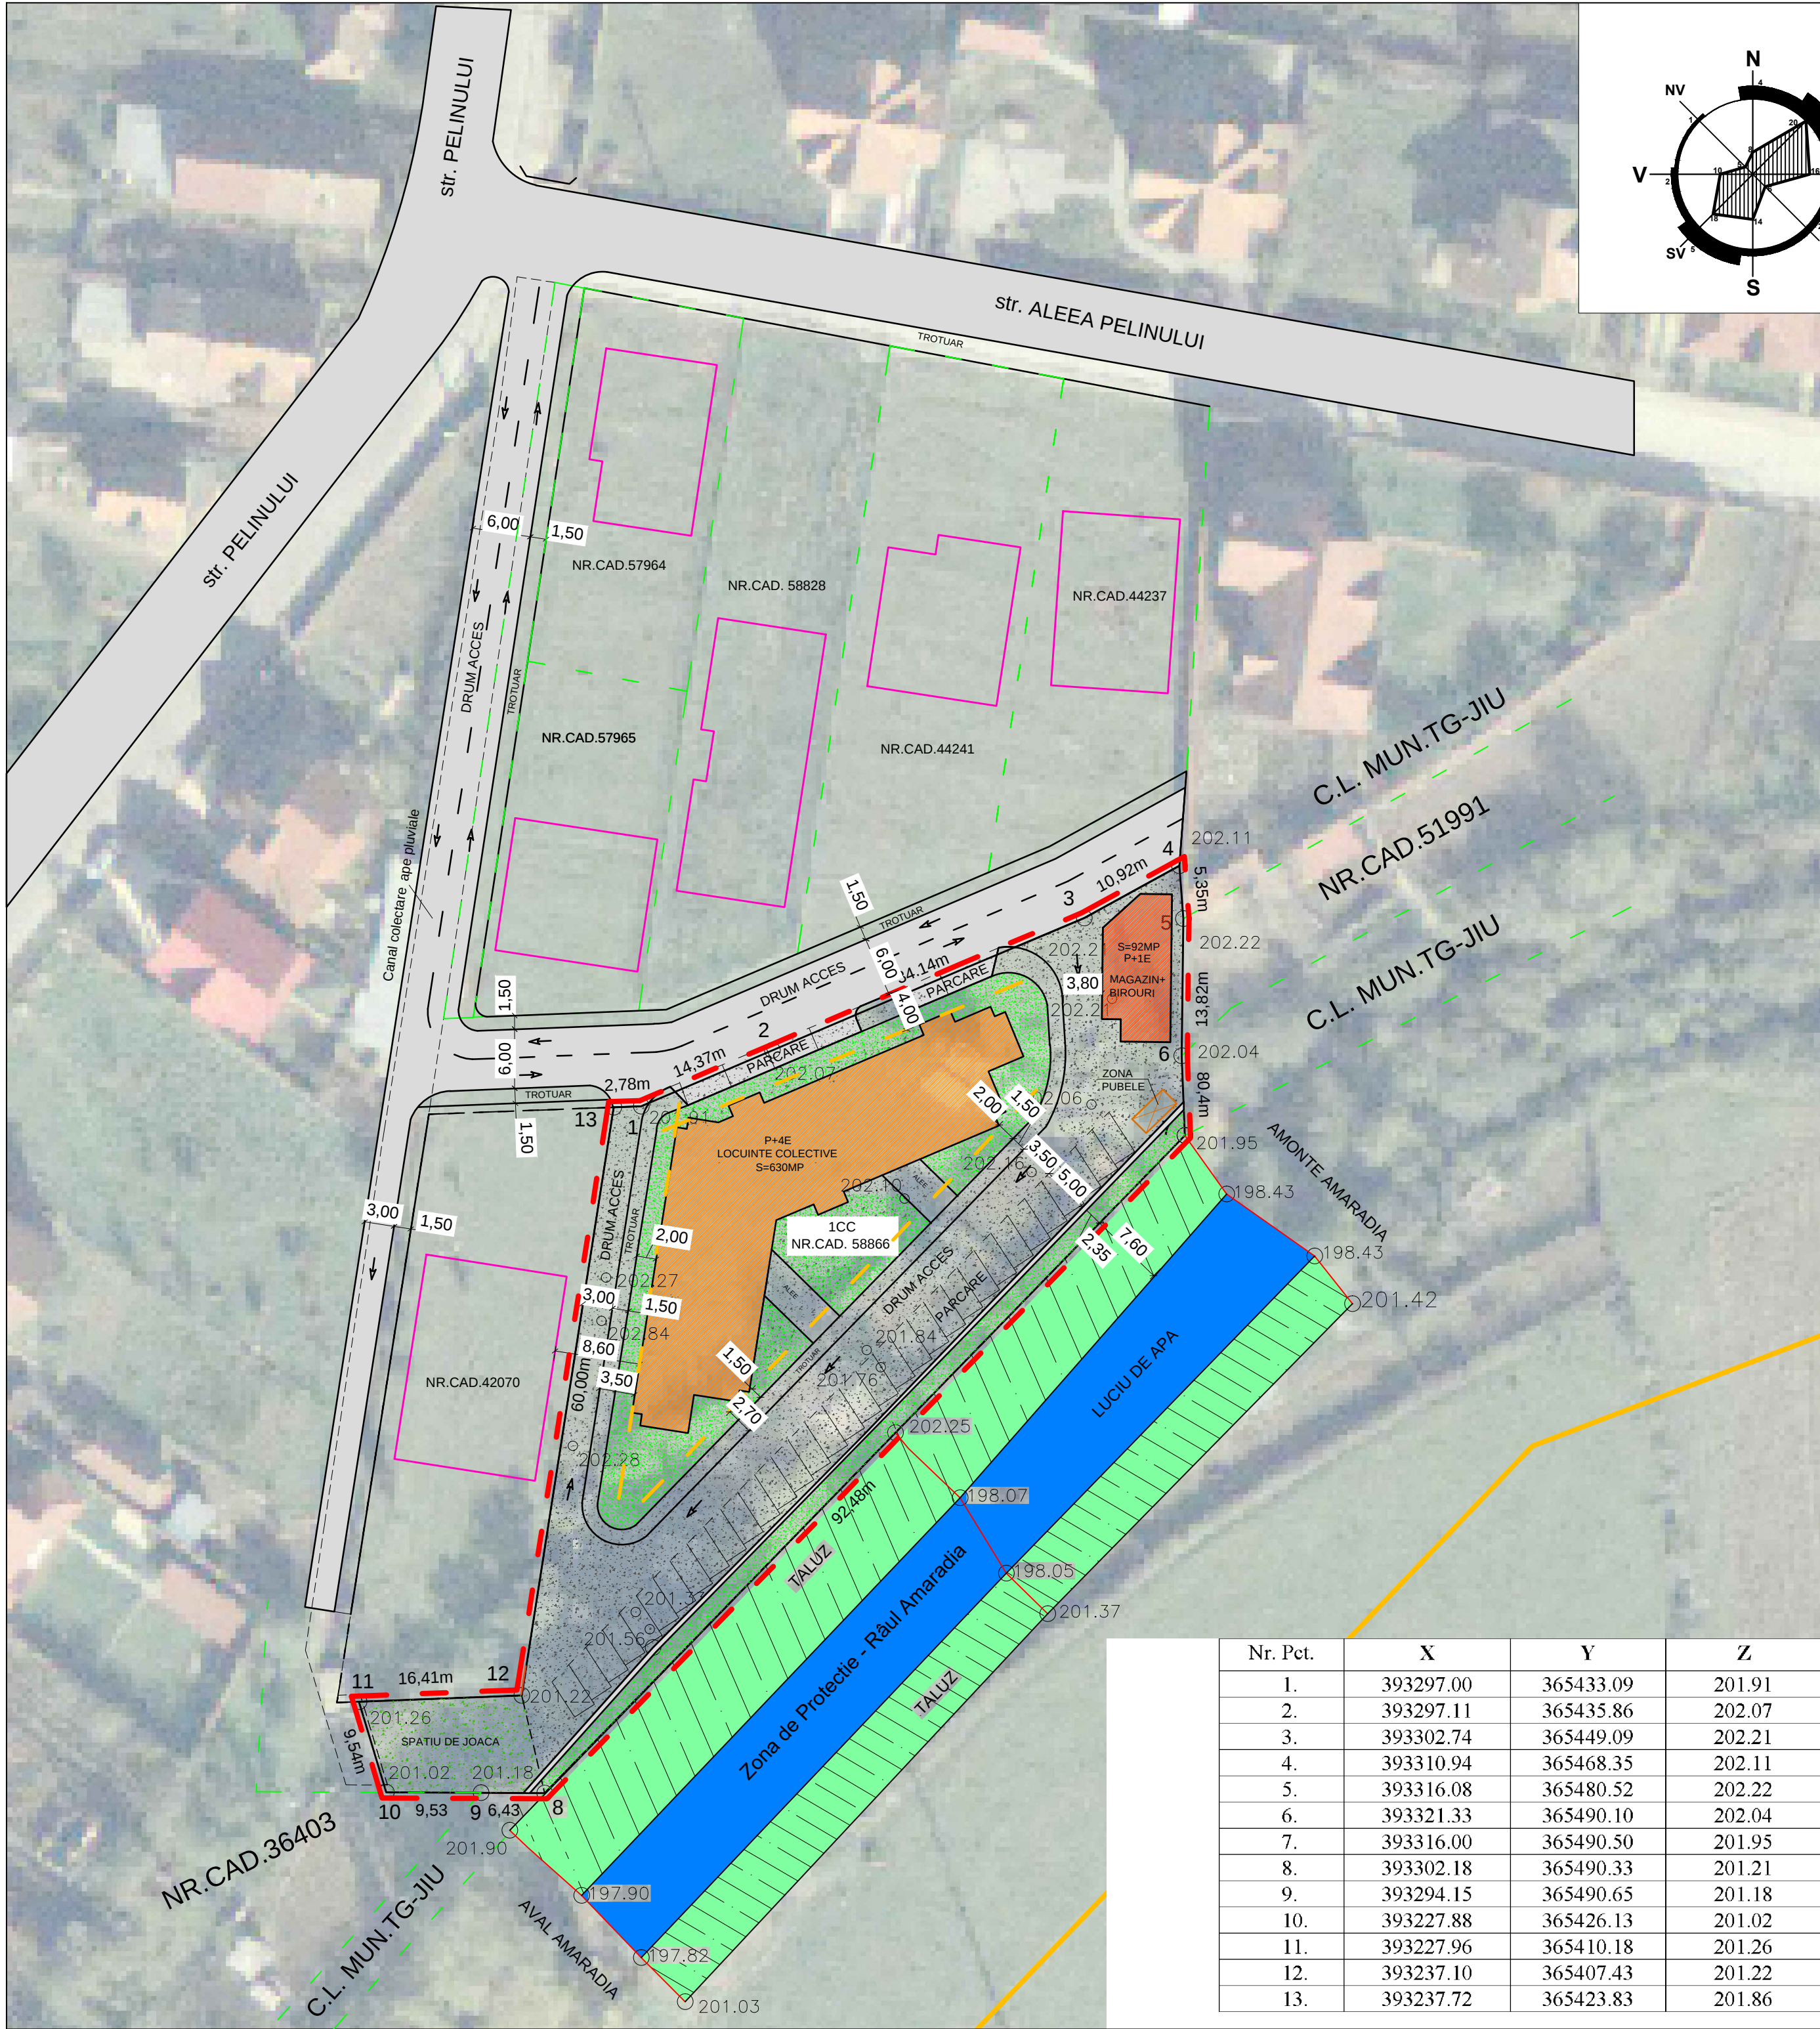

- LIMITĂ DE PROPRIETATE
- LIMITA AMPLASAMENTULUI STUDIAT
- ALINIAMENT PROPU 2M
- SPATII VERZI
- P+4E LOCUINTE COLECTIVE
- P+1E SPATIU COMERCIAL SI BIROURI
- SPATIU DE JOACA
- PARCARI
- ZONA AMPLASARE PUBELE
- DRUMURI DE ACCES IN ZONA
- TALUZURI COMPACTATE
- PARAUL AMARADIA

maxim admis

ZONA LOCUINTE COLECTIVE, COMERT
POT maxim 35%
CUT maxim 1,40

Nr. Pct.	X	Y	Z
1.	393297.00	365433.09	201.91
2.	393297.11	365435.86	202.07
3.	393302.74	365449.09	202.21
4.	393310.94	365468.35	202.11
5.	393316.08	365480.52	202.22
6.	393321.33	365490.10	202.04
7.	393316.00	365490.50	201.95
8.	393302.18	365490.33	201.21
9.	393294.15	365490.65	201.18
10.	393227.88	365426.13	201.02
11.	393227.96	365410.18	201.26
12.	393237.10	365407.43	201.22
13.	393237.72	365423.83	201.86

Verificator	Nume / Prenume	Semnatura	Cerinta	referat/expertiza, nr./data	Proiect nr.
	S.C. STORYPLAN 3D S.R.L.			Beneficiar	PUIU ANCA ELENA
	Nr.reg.com. J18/98/2016; C.U.I. 35569395 Comuna Runcu, sat. Rachiti nr.125 Telef: 0763198168			Amplasament	Mun.Tg-Jiu, str. Aleea Pelinului, Judetul Gorj
				Titlu proiect	LOCUINTE COLECTIVE P+4E SI SPATIU COMERCIAL P+1
Secificatie	Nume / Prenume	Semnatura	Scara	Titlu plansa	Plansa nr.
Sef proiect	Arh. PASARE VIOREL DOREL		1:500		
Proiectat	Arh. PASARE VIOREL DOREL		Data		
Desenat	Ing. JUCATORU ION		2020	REGLEMENTARI URBANISTICE	3