
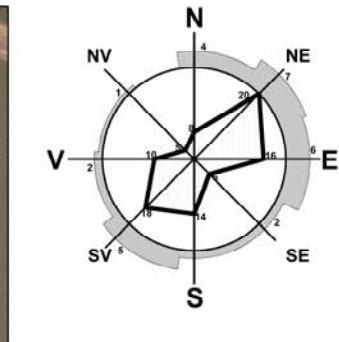


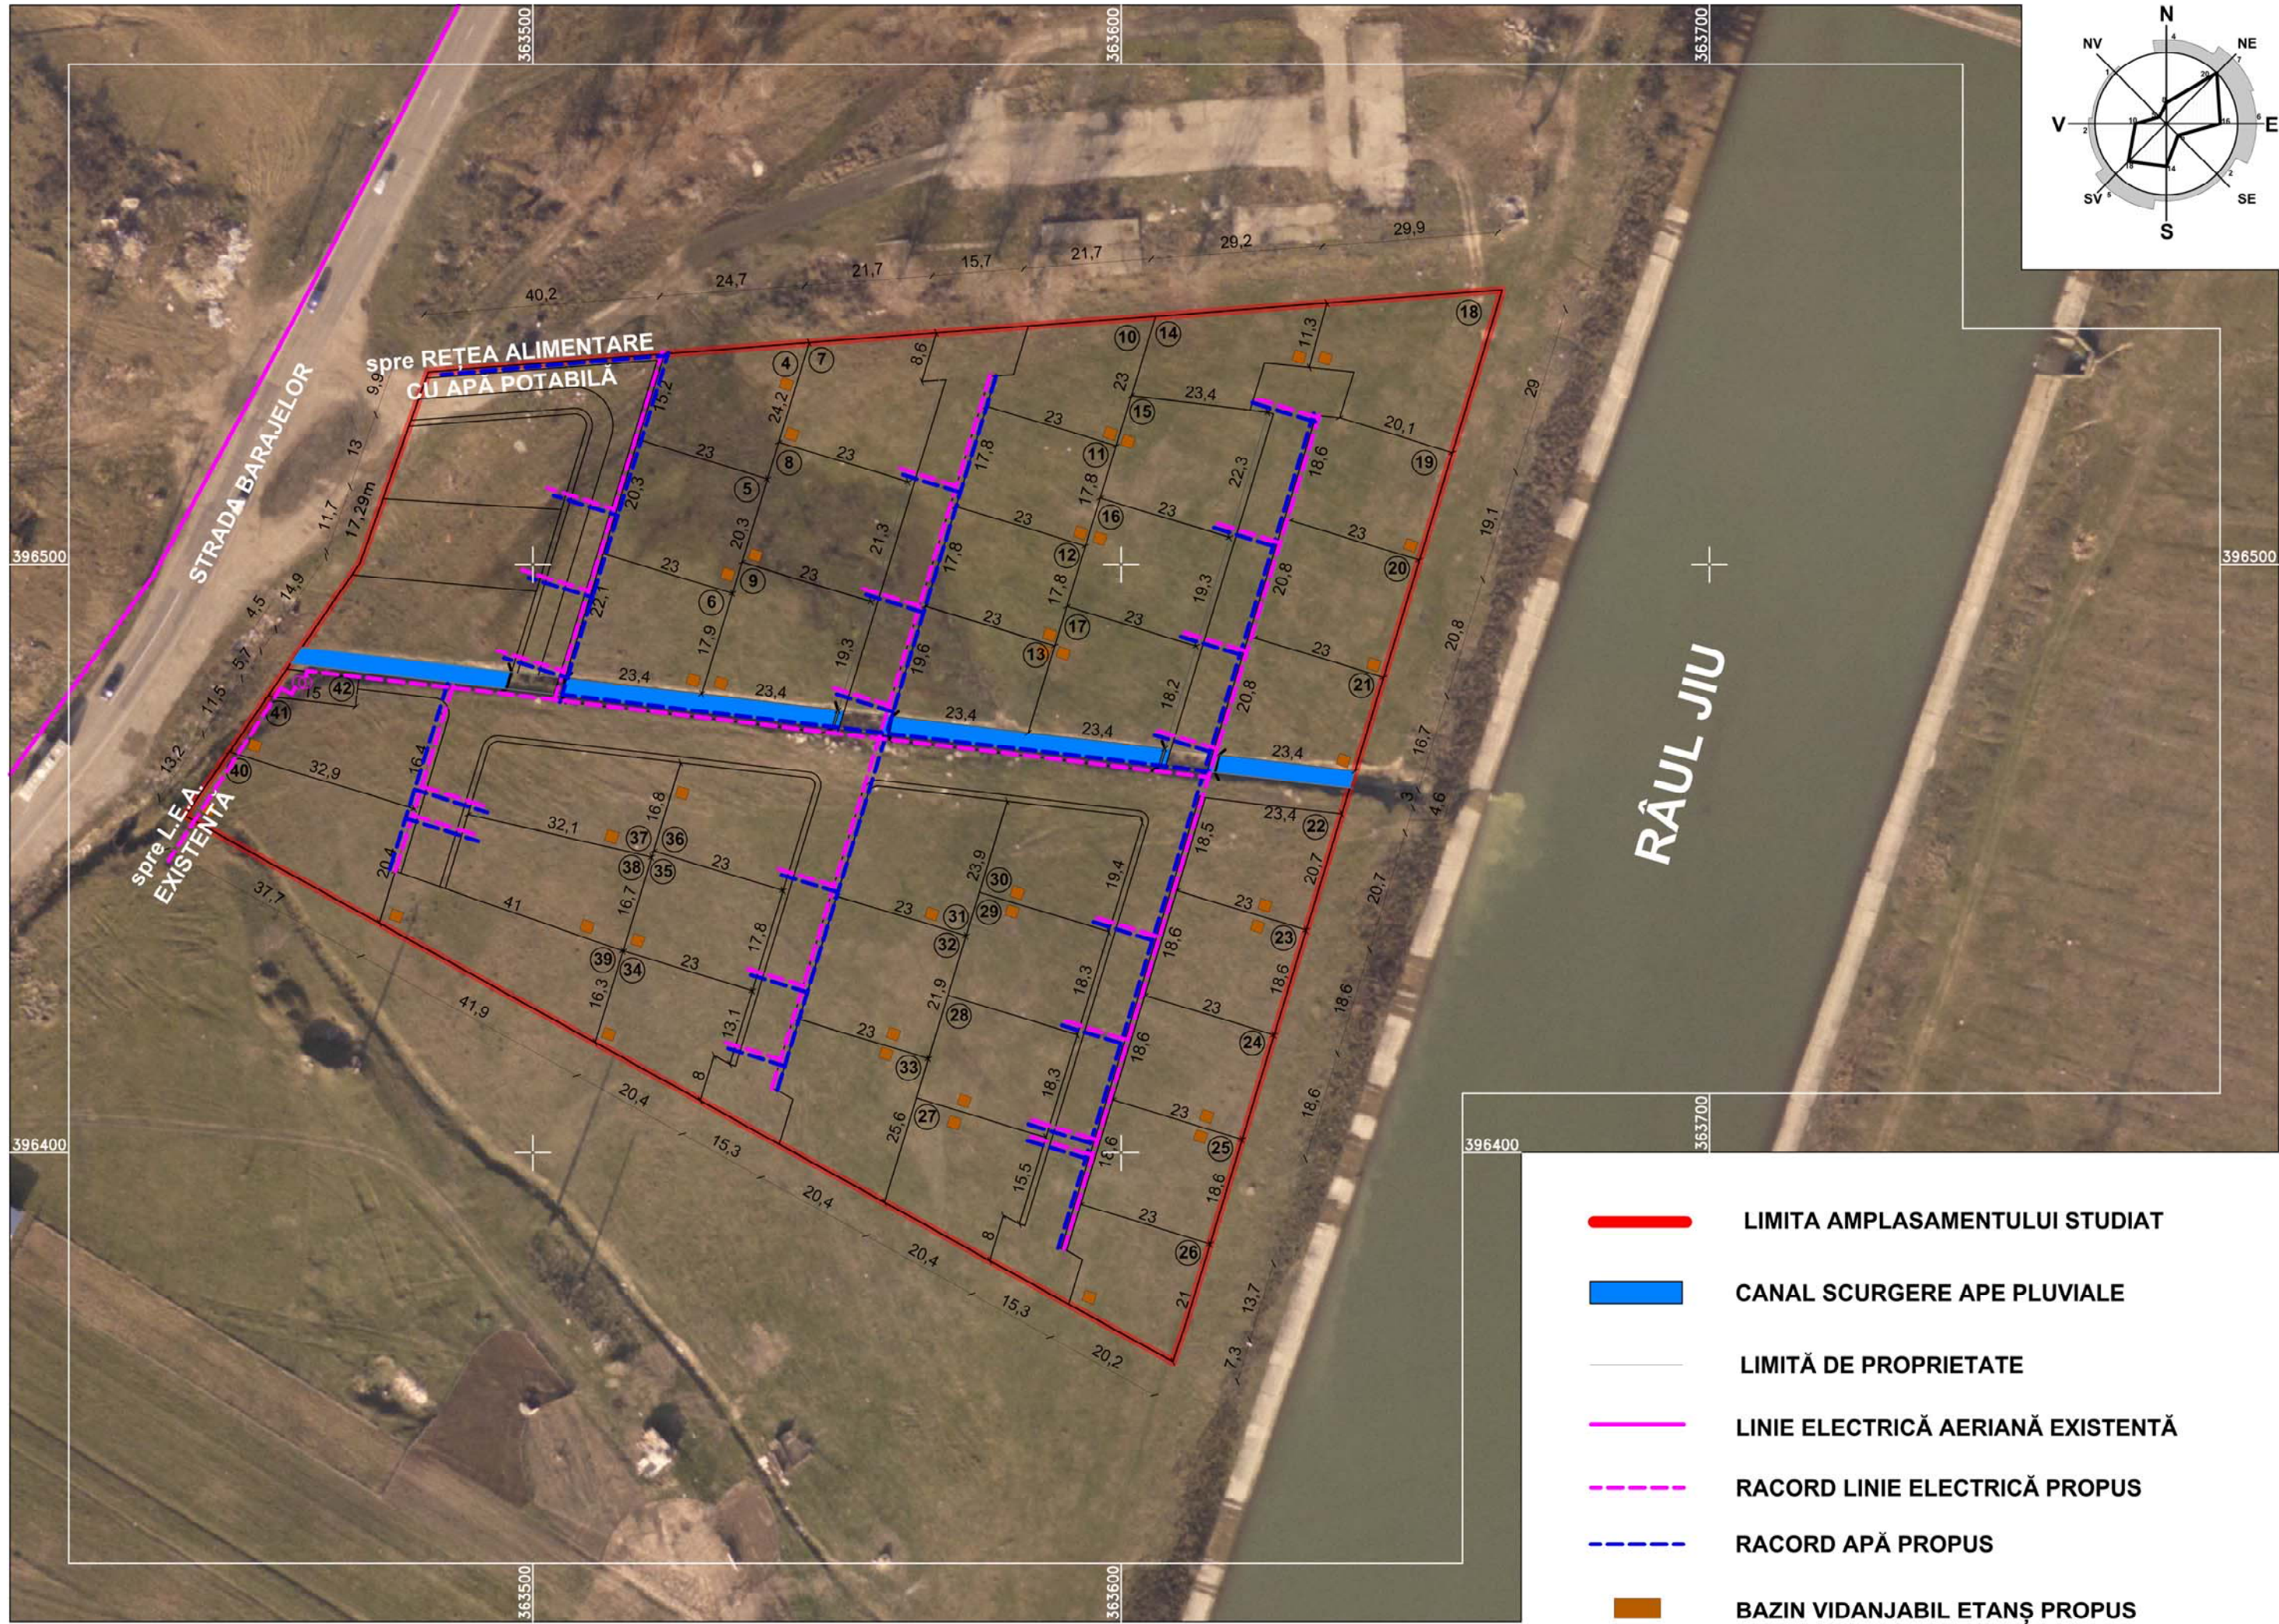


PUZ PLAN URBANISTIC ZONAL

MUNICIPIUL TÂRGU JIU, STRADA BARAJELOR

BENEFICIARI: TROTTEA GABRIEL LUCIAN ȘI ILIESCU ALEXANDRU CĂTĂLIN

REGLEMENTĂRI - ECHIPAREA EDILITARĂ

4

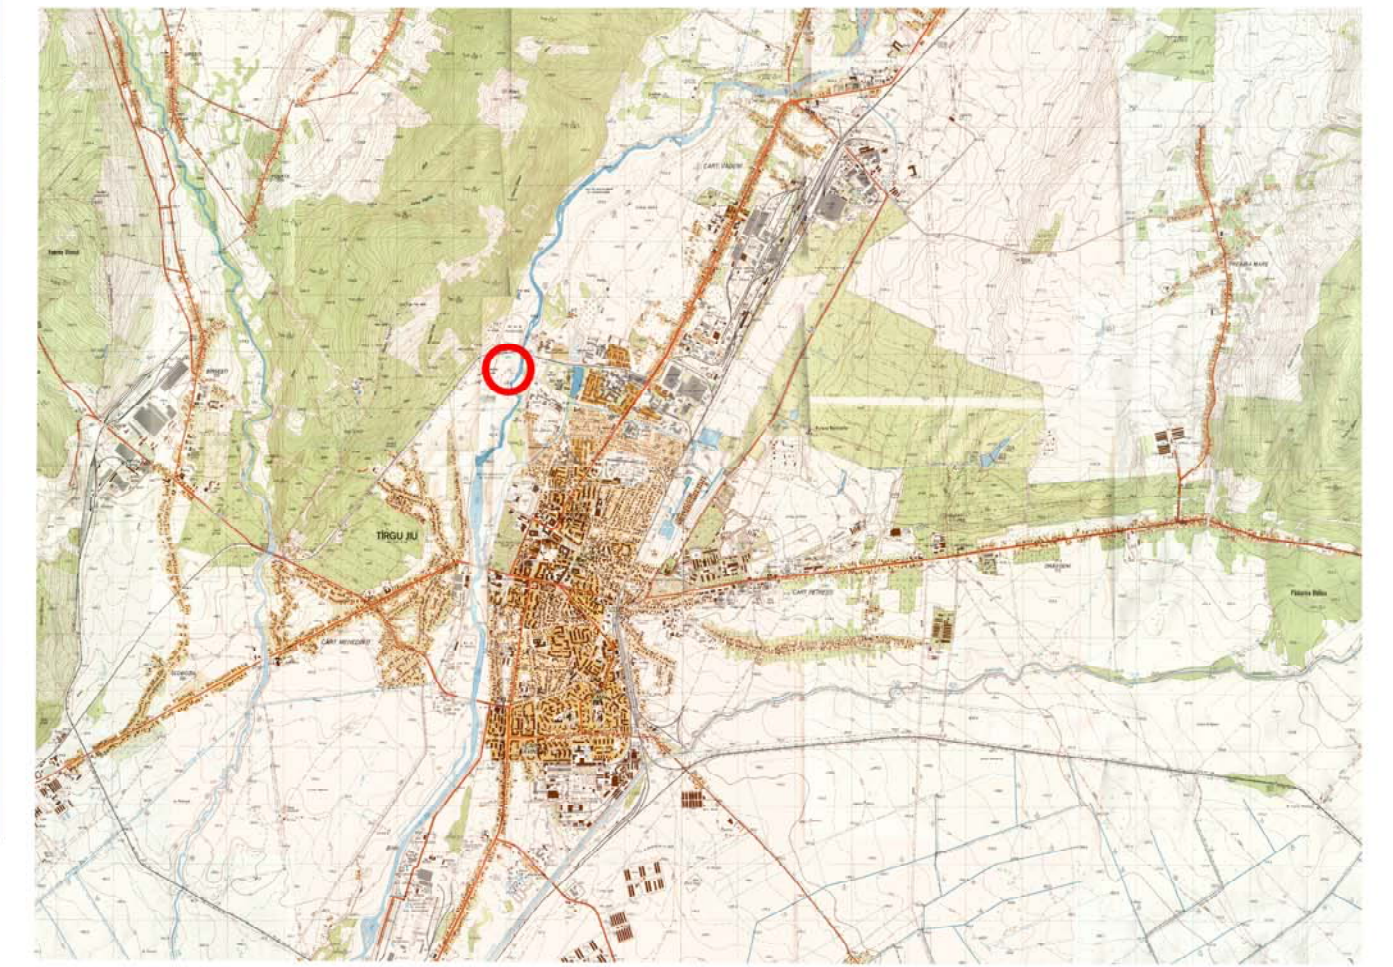

- LIMITA AMPLASAMENTULUI STUDIAT
- CANAL SCURGERE APE PLUVIALE
- LIMITĂ DE PROPRIETATE
- LINEE ELECTRICĂ AERIANĂ EXISTENTĂ
- RACORD LINEE ELECTRICĂ PROPUȘ
- RACORD APĂ PROPUȘ
- BAZIN VIDANJABIL ETANȘ PROPUȘ

Suprafață studiată = 242862 mp

S.C. SCUAR S.R.L. <i>urbanism, amenajarea teritoriului</i> Municipiul Tg-Jiu, Strada Iosif Keber, Nr. 1, Tel/Fax 0353.401222				beneficiar: TROTTEA GABRIEL LUCIAN ȘI ILIESCU ALEXANDRU CĂLIN	pr. nr.: S02/2020
amplasament: MUNICIPIUL TG-JIU, STRADA BARAJELOR, JUDEȚUL GORJ				titlu proiect:	faza:
ÎNTOCMIRE ȘI AVIZARE P.U.Z. PENTRU PARCELARE TEREN ȘI CONSTRUCIRE LOCUINȚE				P.U.Z.	
Specificație	Nume	Semnătura	scara:	titlu planșă:	planșă:
Șef proiect:	Arh. Florescu Dumitru		1:1000	REGLEMENTĂRI - ECHIPAREA EDILITARĂ	04
Proiectat:	Arh. Răducan Morega Corneliu		data:		
Desenat:	Arh. Răducan Morega Corneliu		04.2020		